



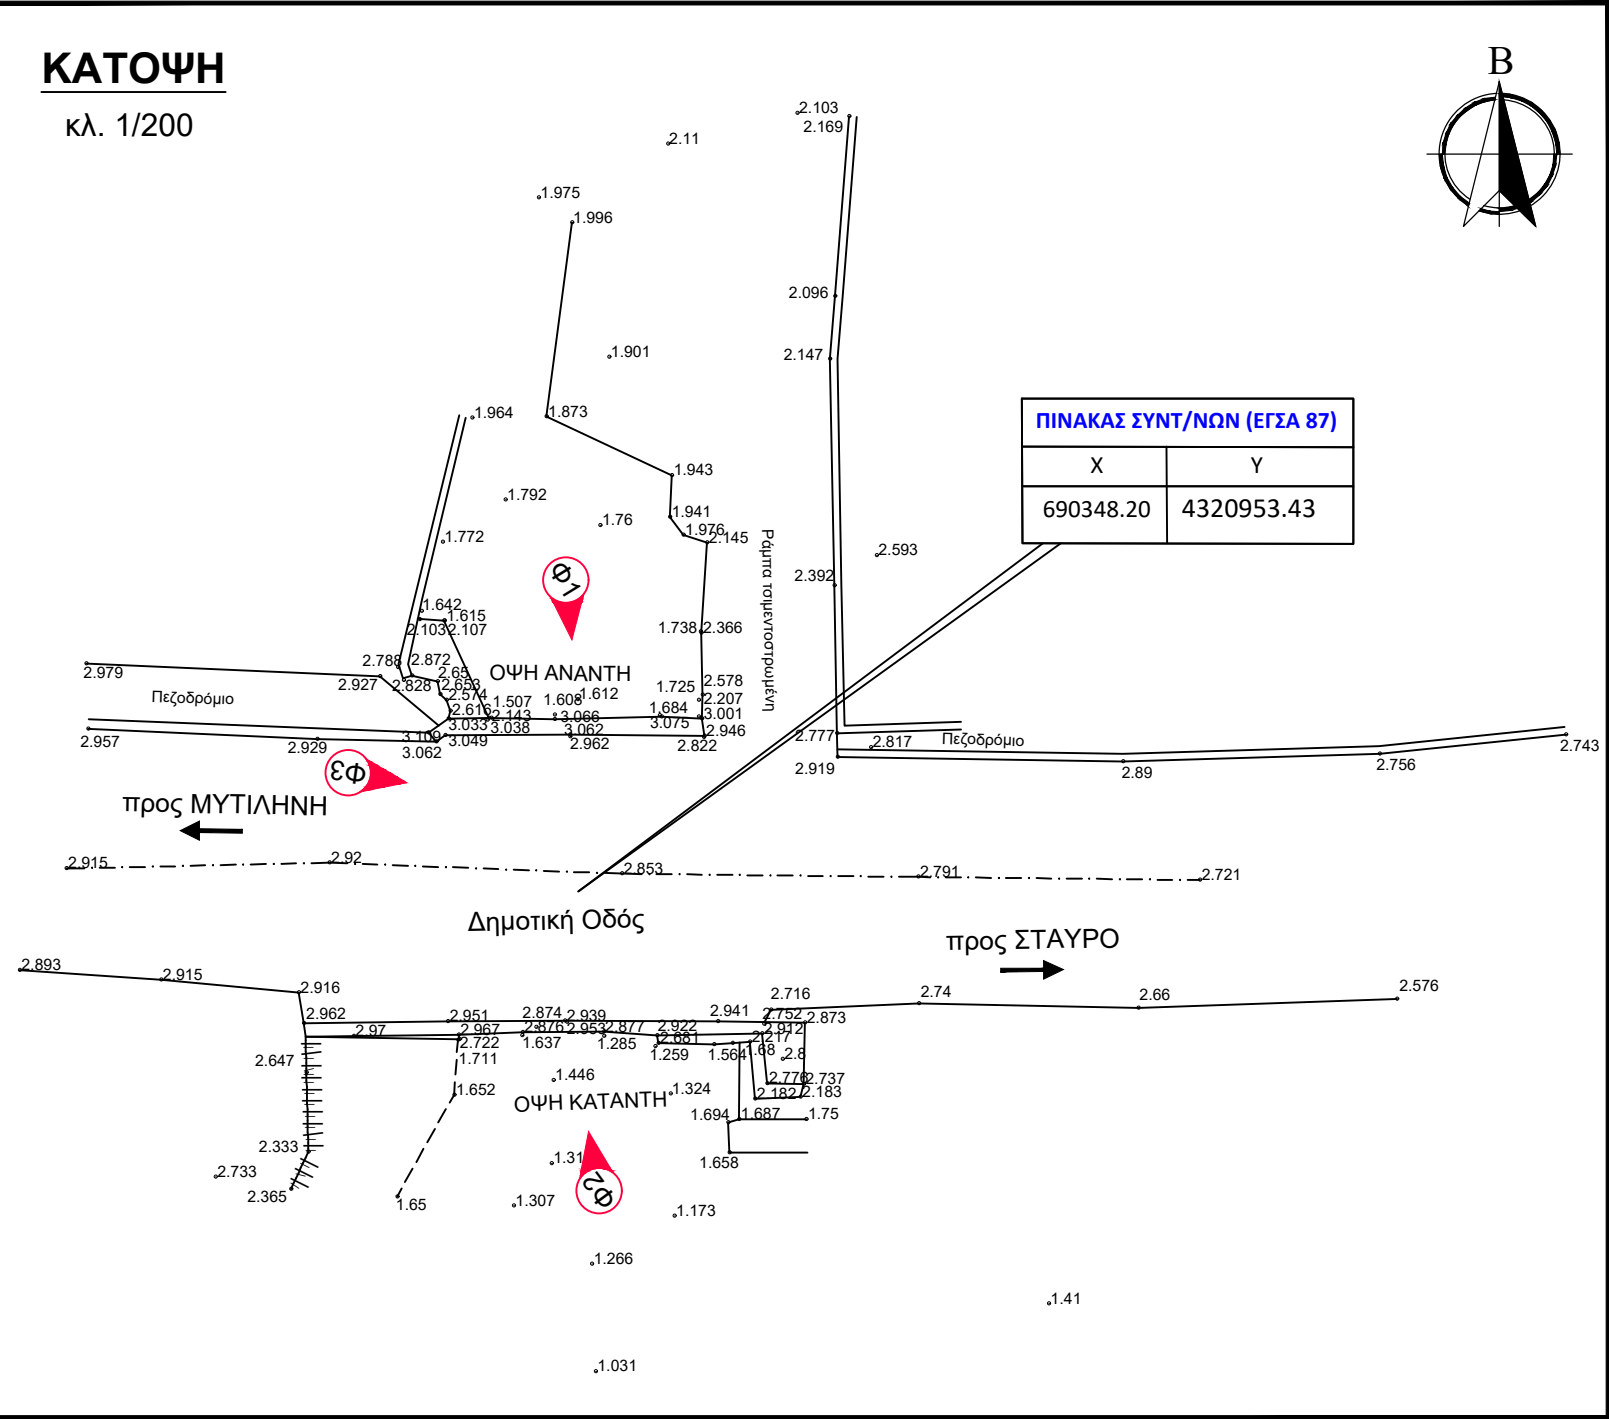

ΟΨΕΙΣ
κλ. 1/100

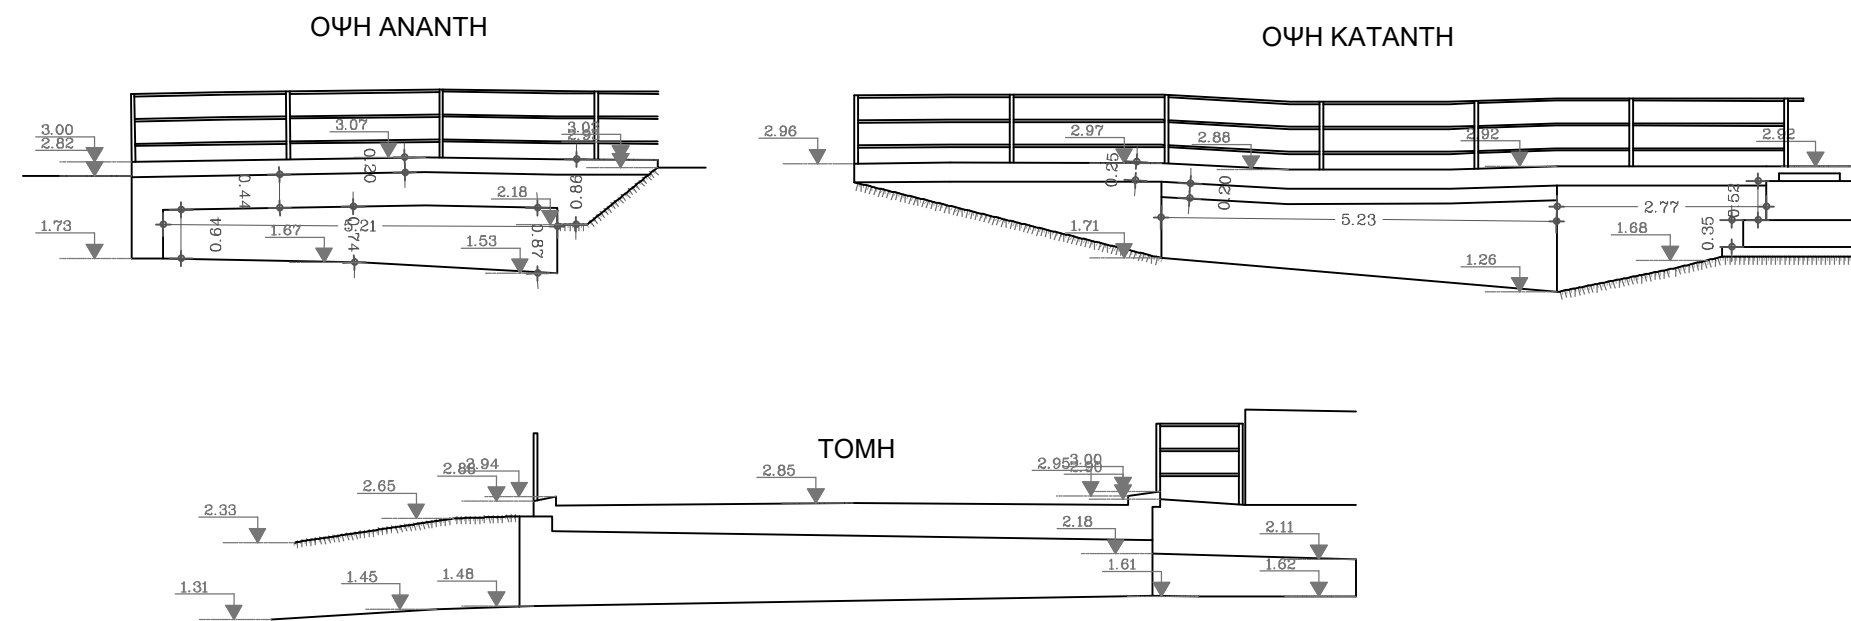

ΣΤΡΑΤΗΓΙΚΟ ΣΧΕΔΙΟ
(MASTER PLAN) ΕΡΓΩΝ
ΑΝΤΙΠΛΗΜΜΥΡΙΚΗΣ
ΠΡΟΣΤΑΣΙΑΣ Ν. ΛΕΣΒΟΥ

ΣΤΟΙΧΕΙΑ ΤΕΧΝΙΚΟΥ ΕΡΓΟΥ


ΚΩΔΙΚΟΣ ΕΡΓΟΥ	EL14_TEX_01
ΠΕΡΙΟΧΗ	EL 14
ΥΔΑΤΟΡΕΜΑ	ΑΓΝΩΣΤΟ
ΤΥΠΟΣ	ΟΧΕΤΟΣ
ΥΛΙΚΟ ΚΑΤΑΣΚΕΥΗΣ	ΤΣΙΜΕΝΤΟ
ΤΥΠΟΣ ΡΟΗΣ	ΜΗ ΣΤΑΘΕΡΗ
ΣΤΑΘΜΗ ΝΕΡΟΥ	0μ.
ΤΥΠΟΣ ΔΙΑΤΟΜΗΣ	ΟΡΘΟΓΩΝΙΚΗ
ΥΠΑΡΕΞ ΕΜΠΟΔΙΩΝ ΣΤΗ ΡΟΗ	-
ΠΕΡΙΓΡΑΦΗ	
ΤΥΠΟΣ ΟΔΟΣΤΡΩΜΑΤΟΣ	ΑΣΦΑΛΤΟΣ

ΕΝΩΣΗ ΟΙΚΟΝΟΜΙΚΩΝ ΦΟΡΕΩΝ




ΗΜΕΡΟΜΗΝΙΑ	ΚΛΙΜΑΚΑ	ΑΡΙΘΜΟΣ ΣΧΕΔΙΟΥ
ΑΠΡΙΛΙΟΣ 2023	ΔΙΑΦΟΡΕΣ	EL14_TEX_01



ΚΑΤΩΨΗ
κλ. 1/200

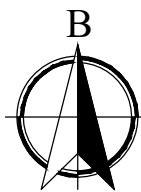

ΠΙΝΑΚΑΣ ΣΥΝΤ/ΝΟΝ (ΕΓΣΑ 87)	
X	Y
688613.38	4321038.65

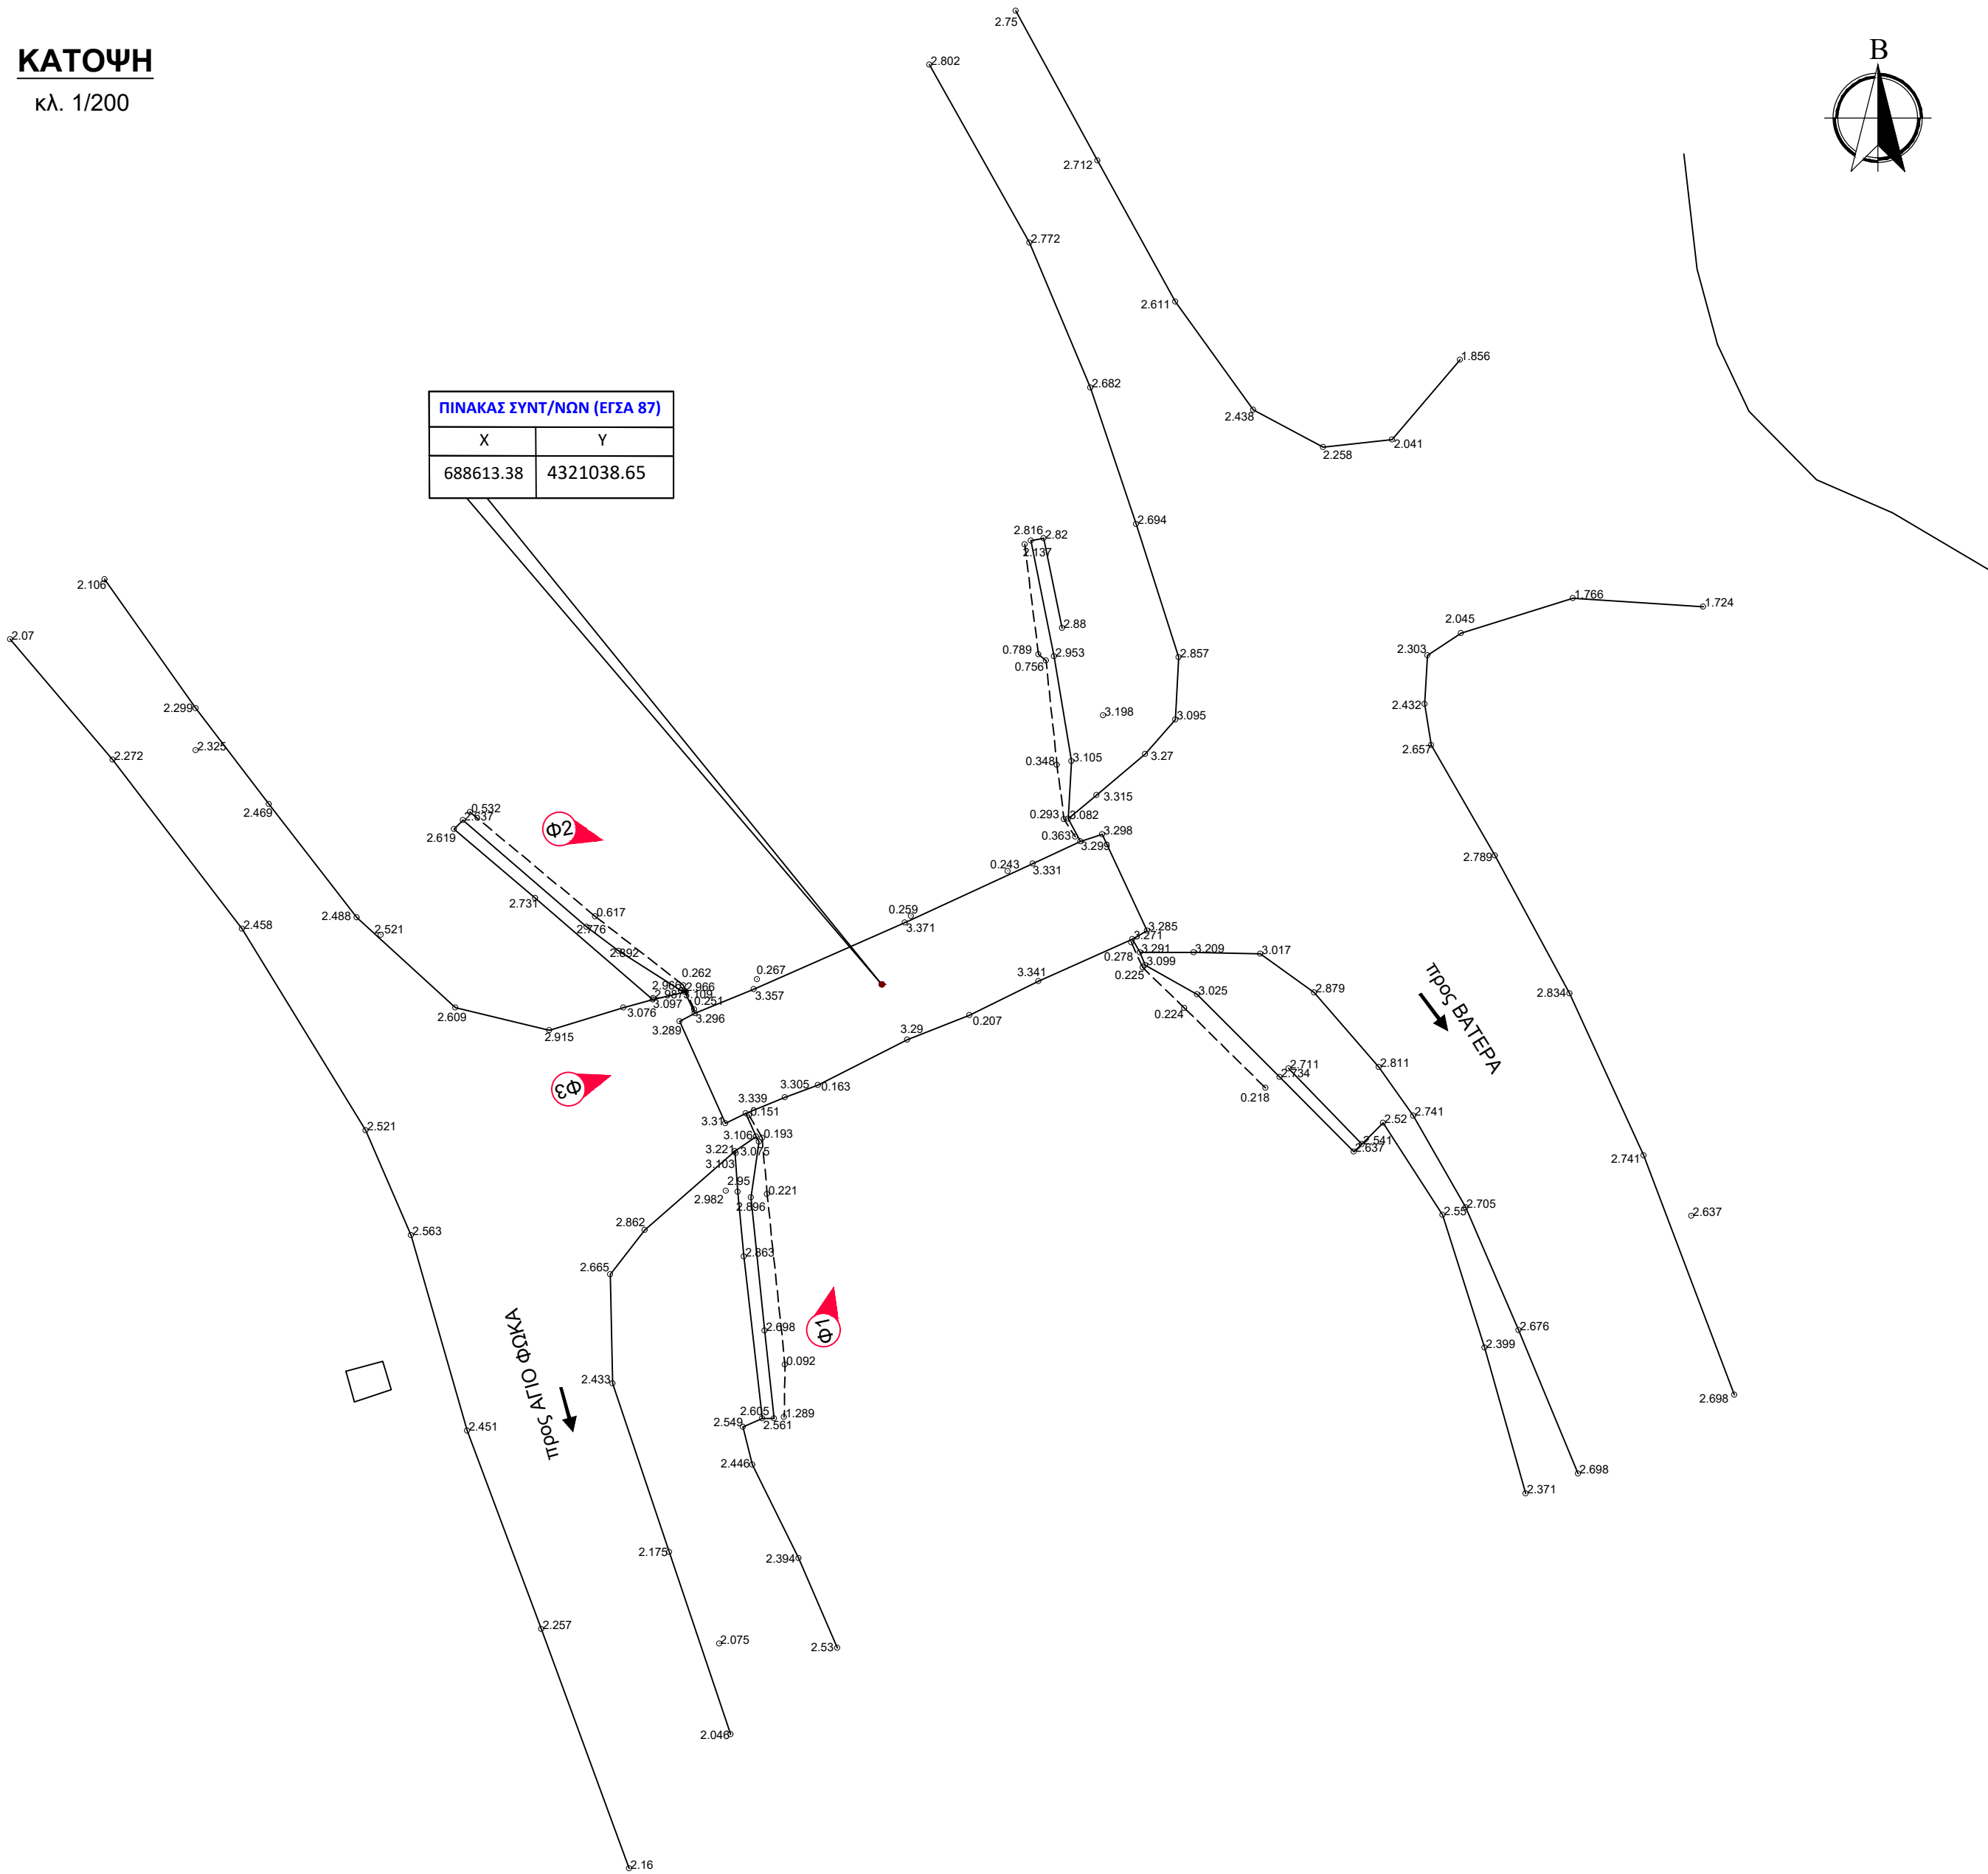

ΟΨΕΙΣ
κλ. 1/100

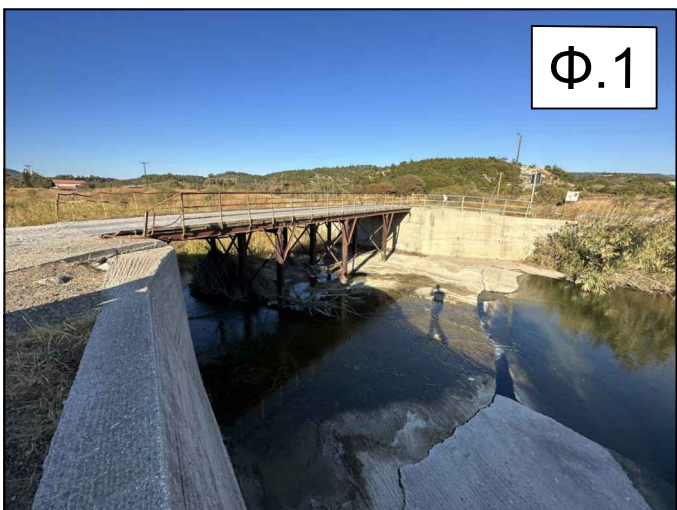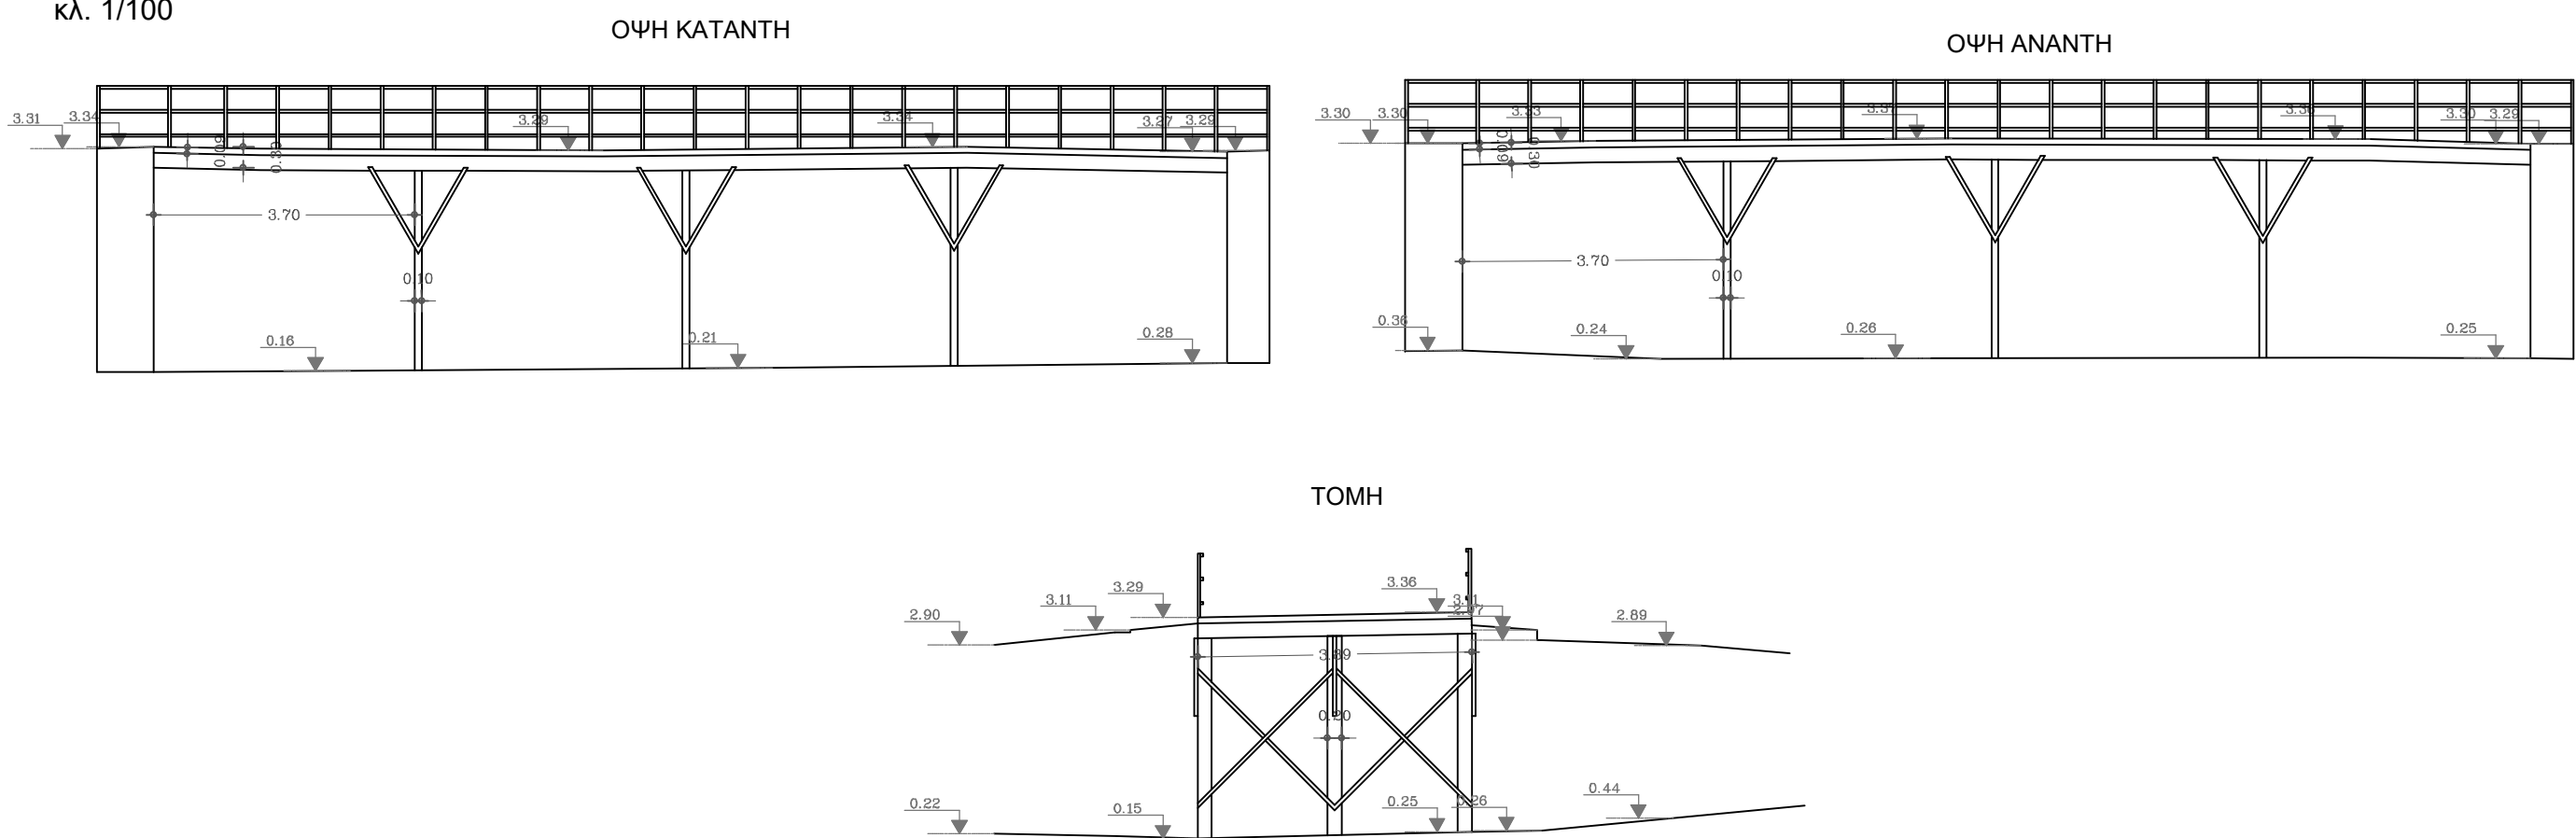

ΣΤΡΑΤΗΓΙΚΟ ΣΧΕΔΙΟ
(MASTER PLAN) ΕΡΓΩΝ
ΑΝΤΙΠΛΗΜΜΥΡΙΚΗΣ
ΠΡΟΣΤΑΣΙΑΣ Ν. ΛΕΣΒΟΥ



ΣΤΟΙΧΕΙΑ ΤΕΧΝΙΚΟΥ ΕΡΓΟΥ

ΚΩΔΙΚΟΣ ΕΡΓΟΥ	EL14_TEX_03
ΠΕΡΙΟΧΗ	EL 14
ΥΔΑΤΟΡΕΜΑ	ΑΛΜΥΡΟΠΟΤΑΜΟΣ
ΤΥΠΟΣ	ΟΧΕΤΟΣ
ΥΛΙΚΟ ΚΑΤΑΣΚΕΥΗΣ	ΣΙΔΕΡΟ
ΤΥΠΟΣ ΡΟΗΣ	ΜΗ ΣΤΑΘΕΡΗ
ΣΤΑΘΜΗ ΝΕΡΟΥ	0μ.
ΤΥΠΟΣ ΔΙΑΤΟΜΗΣ	ΟΡΘΟΓΩΝΙΚΗ
ΥΠΑΡΞΗ ΕΜΠΟΔΙΩΝ ΣΤΗ ΡΟΗ	-
ΠΕΡΙΓΡΑΦΗ	
ΤΥΠΟΣ ΟΔΟΣΤΡΩΜΑΤΟΣ	ΞΥΛΟ

ΕΝΩΣΗ ΟΙΚΟΝΟΜΙΚΩΝ ΦΟΡΕΩΝ



ΗΜΕΡΟΜΗΝΙΑ	ΚΛΙΜΑΚΑ	ΑΡΙΘΜΟΣ ΣΧΕΔΙΟΥ
ΑΠΡΙΛΙΟΣ 2023	ΔΙΑΦΟΡΕΣ	EL14_TEX_03

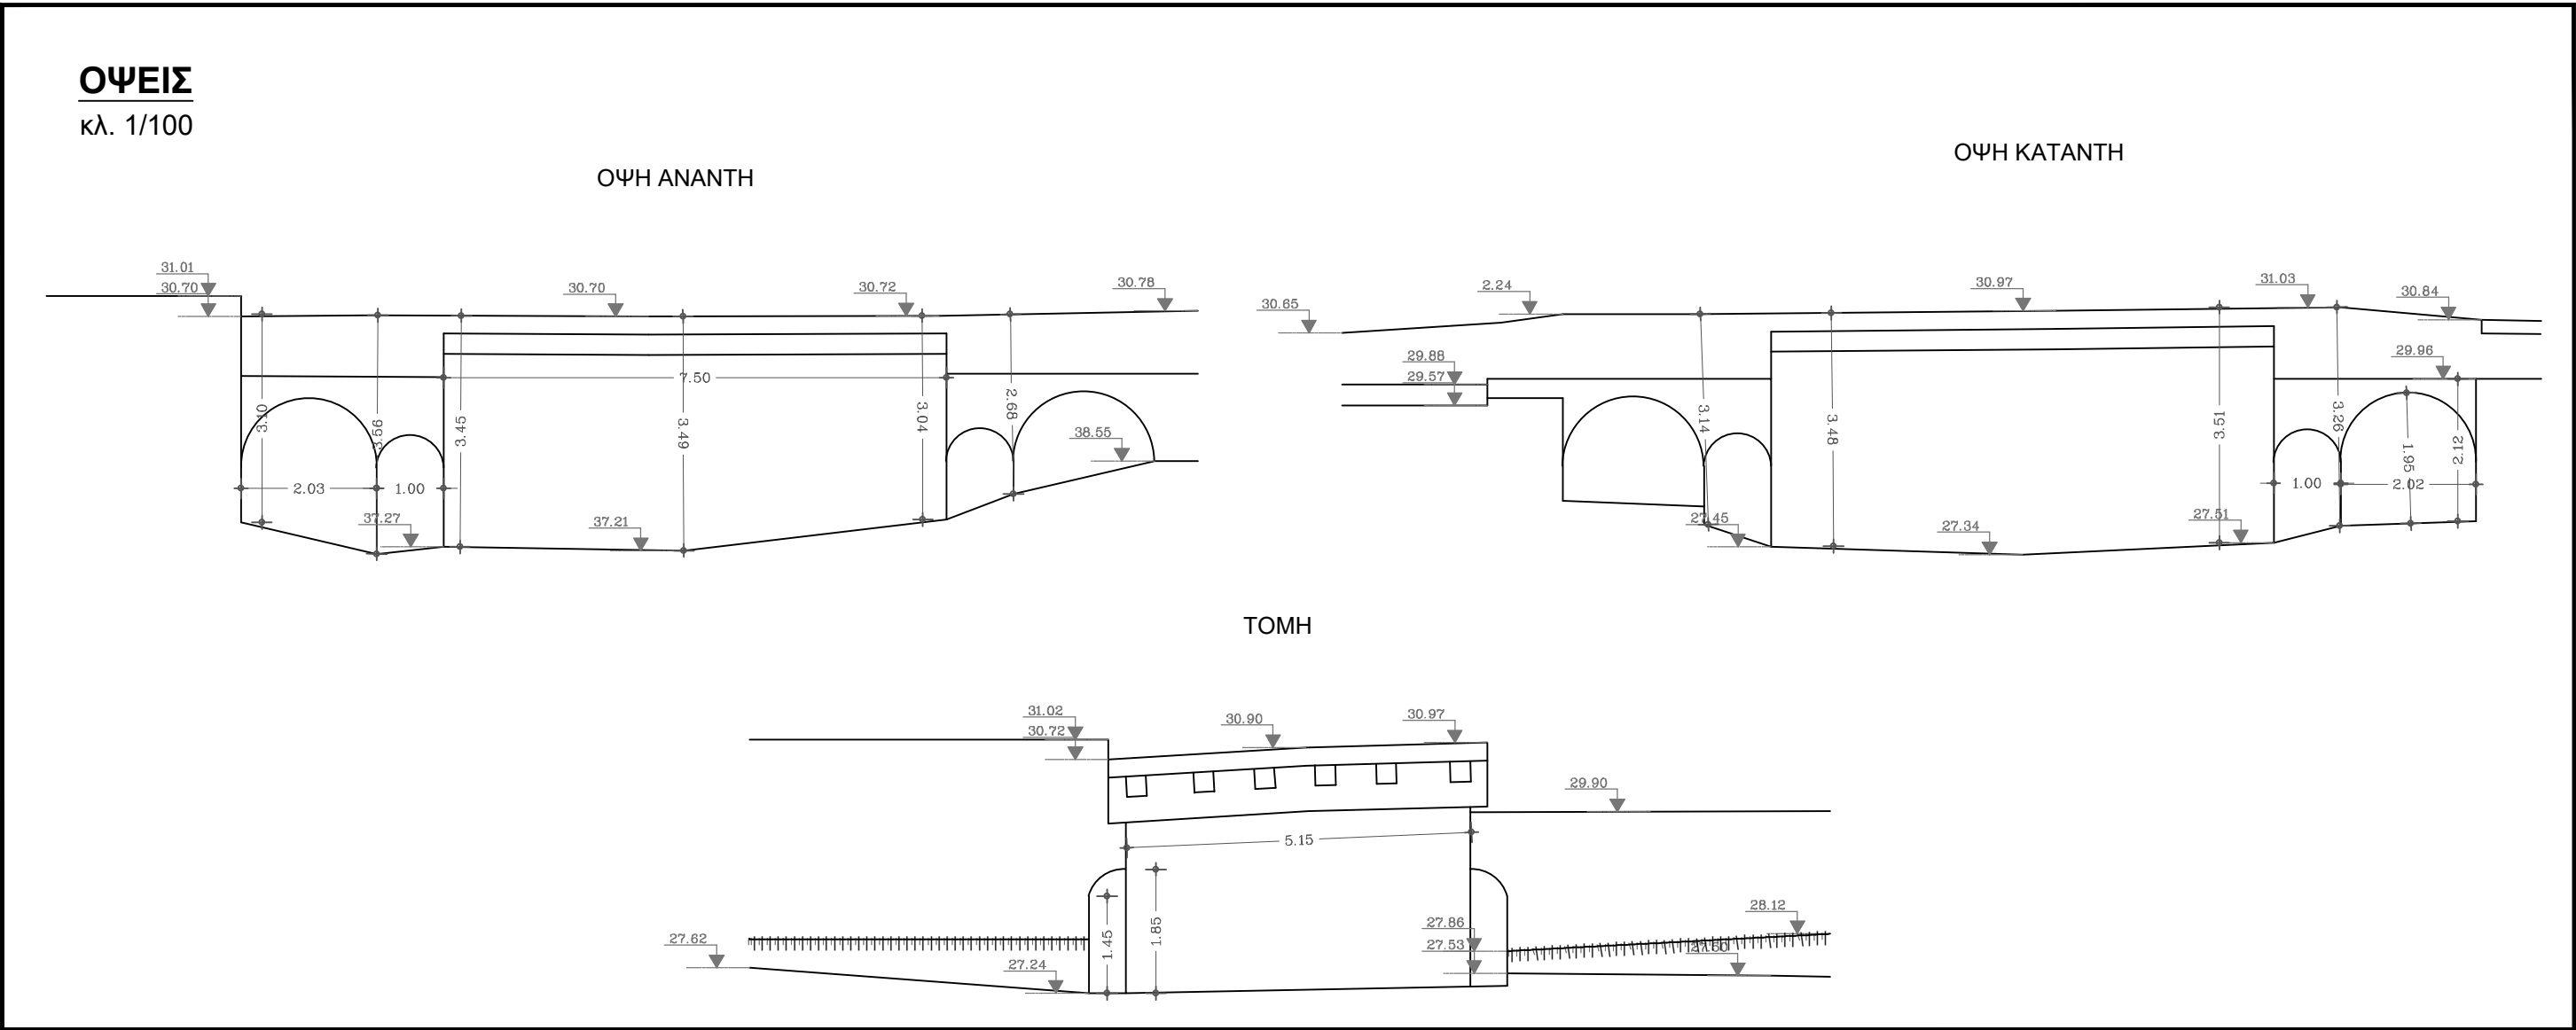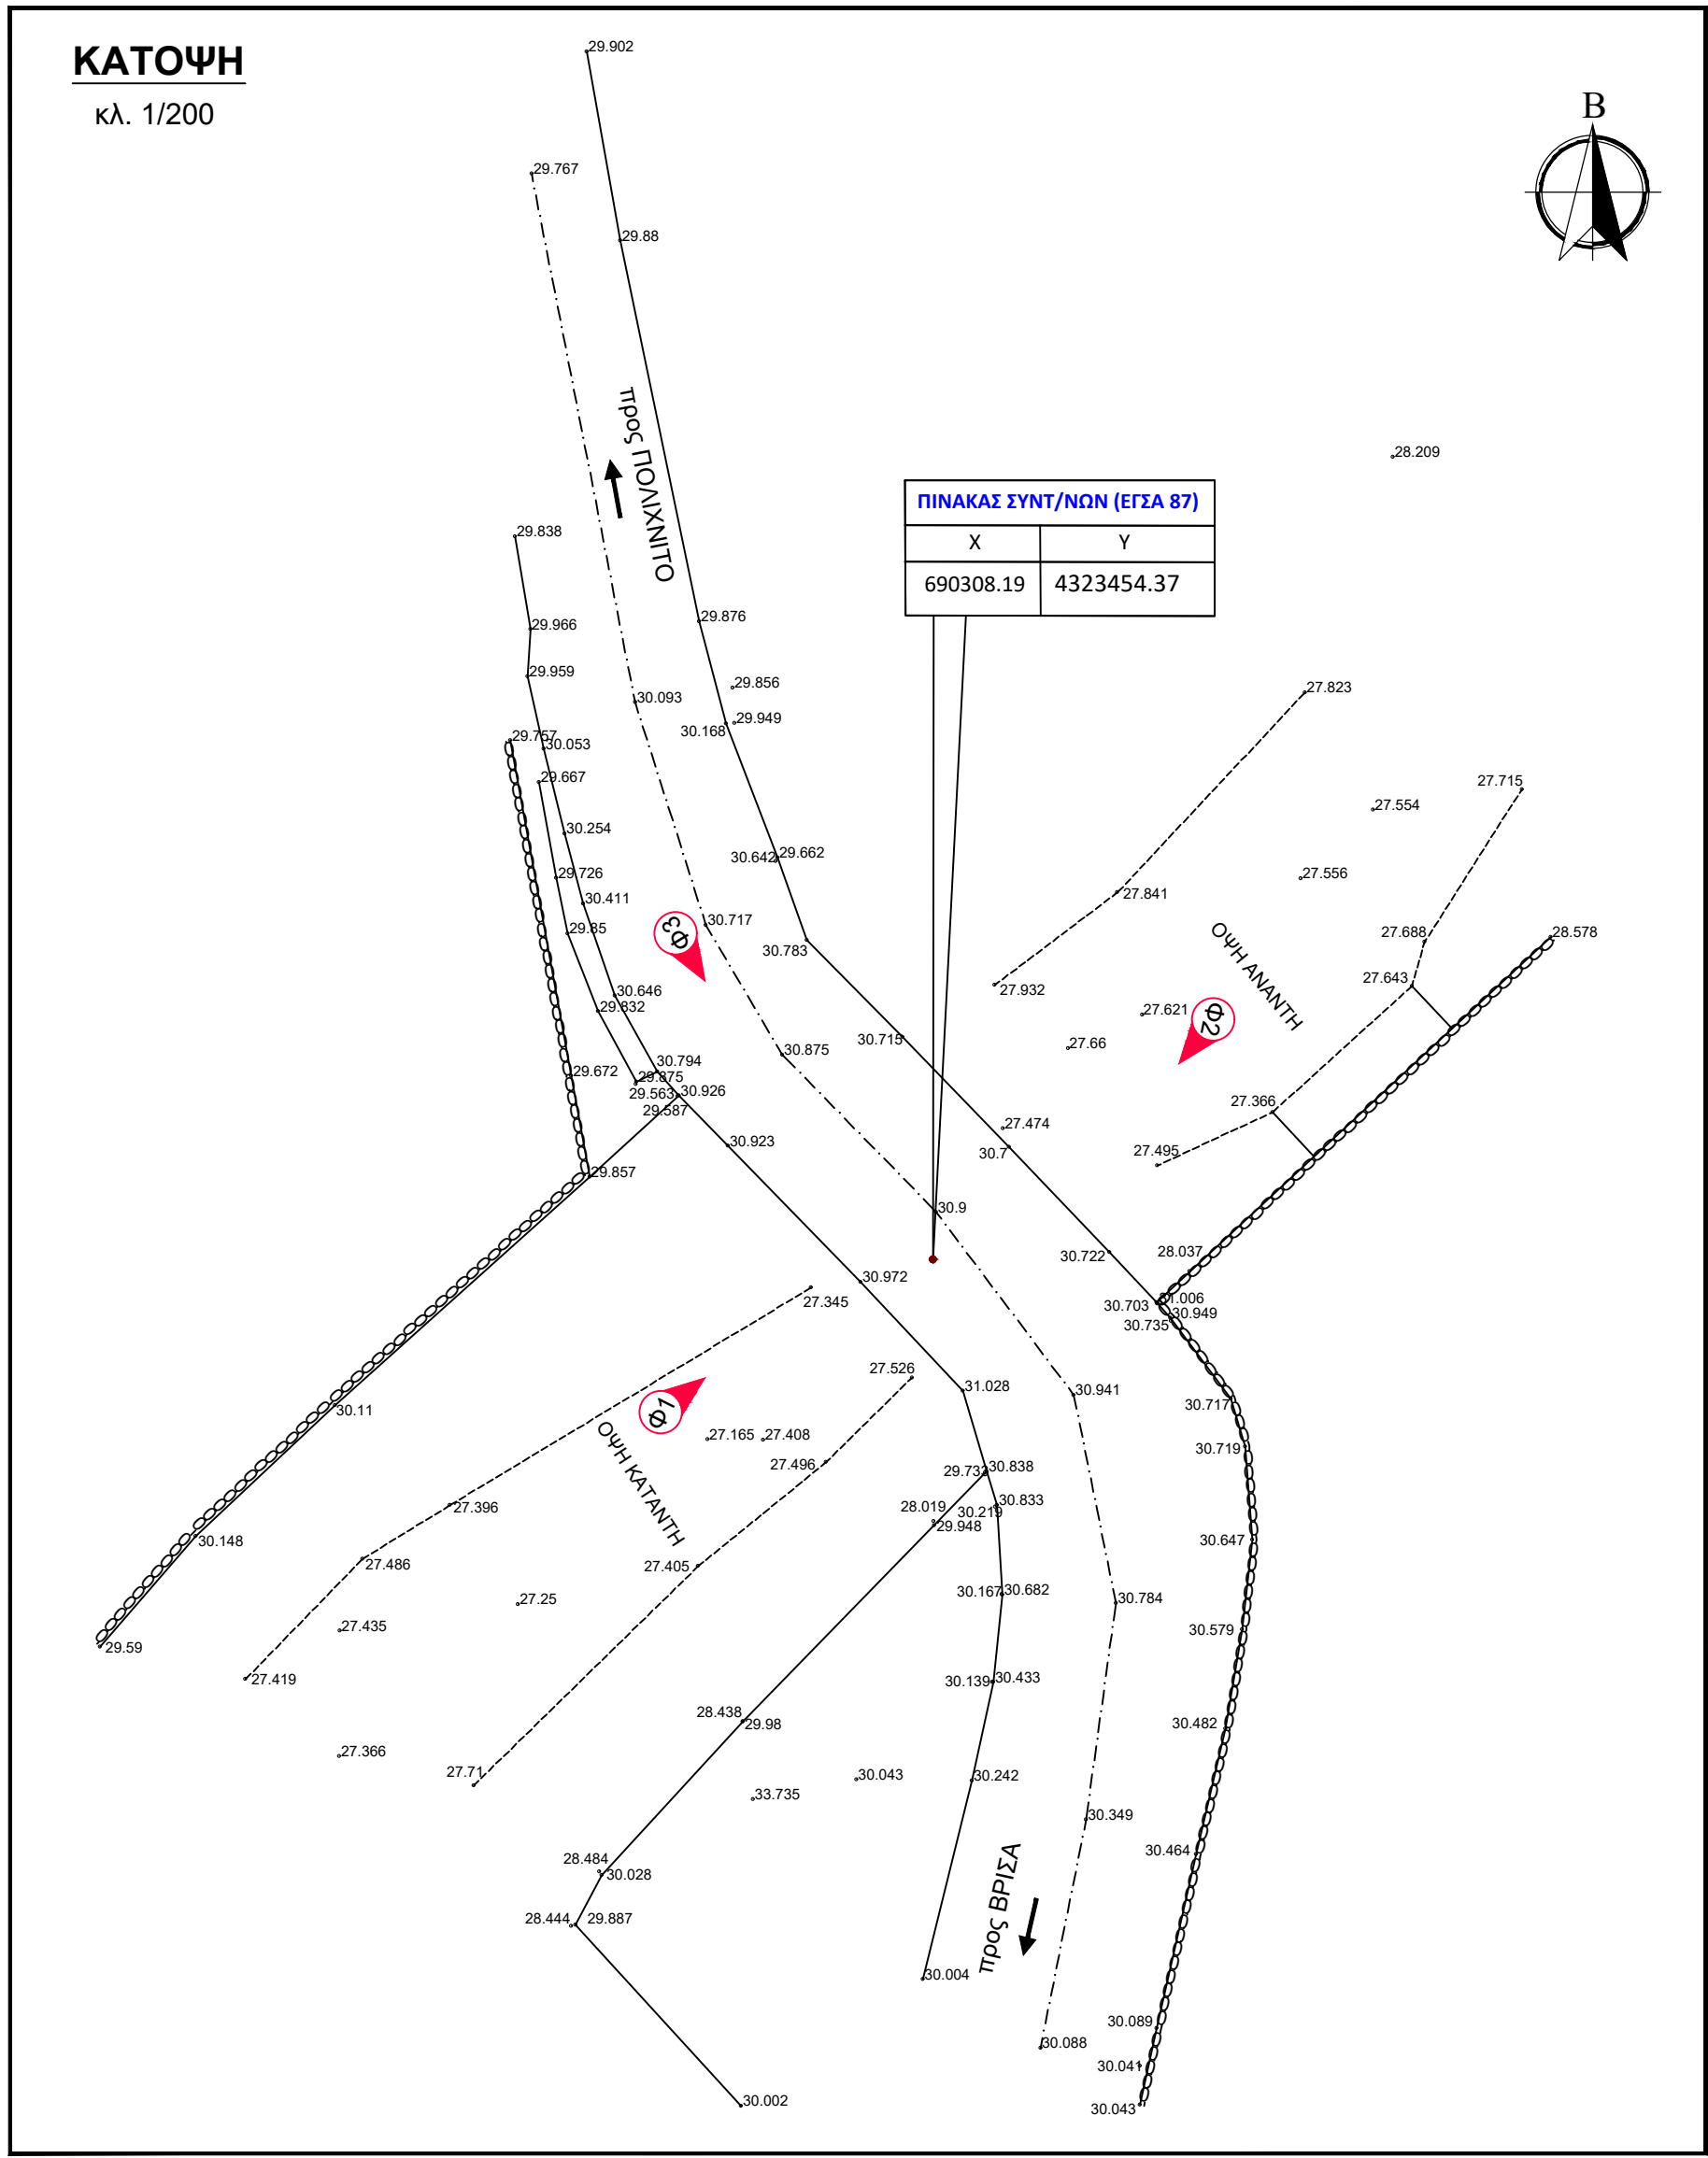

ΣΤΡΑΤΗΓΙΚΟ ΣΧΕΔΙΟ
(MASTER PLAN) ΕΡΓΩΝ
ΑΝΤΙΠΛΗΜΜΥΡΙΚΗΣ
ΠΡΟΣΤΑΣΙΑΣ Ν. ΛΕΣΒΟΥ

ΣΤΟΙΧΕΙΑ ΤΕΧΝΙΚΟΥ ΕΡΓΟΥ


ΚΩΔΙΚΟΣ ΕΡΓΟΥ	EL14_TEX_07
ΠΕΡΙΟΧΗ	EL 14
ΥΔΑΤΟΡΕΜΑ	Ρ. ΛΑΓΚΑΔΑ
ΤΥΠΟΣ	ΟΧΕΤΟΣ
ΥΛΙΚΟ ΚΑΤΑΣΚΕΥΗΣ	ΤΣΙΜΕΝΤΟ
ΤΥΠΟΣ ΡΟΗΣ	ΜΗ ΣΤΑΘΕΡΗ
ΣΤΑΘΜΗ ΝΕΡΟΥ	0μ.
ΤΥΠΟΣ ΔΙΑΤΟΜΗΣ	ΟΡΘΟΓΩΝΙΚΗ
ΥΠΑΡΞΗ ΕΜΠΟΔΙΩΝ ΣΤΗ ΡΟΗ	-
ΠΕΡΙΓΡΑΦΗ	
ΤΥΠΟΣ ΟΔΟΣΤΡΩΜΑΤΟΣ	ΑΣΦΑΛΤΟΣ

ΕΝΩΣΗ ΟΙΚΟΝΟΜΙΚΩΝ ΦΟΡΕΩΝ






ΗΜΕΡΟΜΗΝΙΑ	ΚΛΙΜΑΚΑ	ΑΡΙΘΜΟΣ ΣΧΕΔΙΟΥ
ΑΠΡΙΛΙΟΣ 2023	ΔΙΑΦΟΡΕΣ	EL14_TEX_07

κλ. 1/200

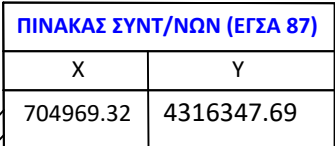

κλ. 1/100

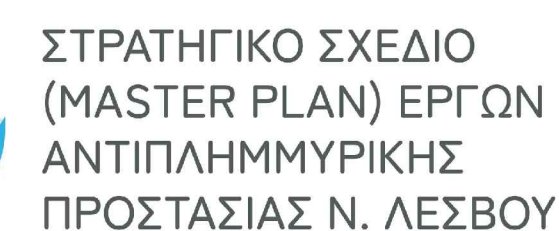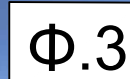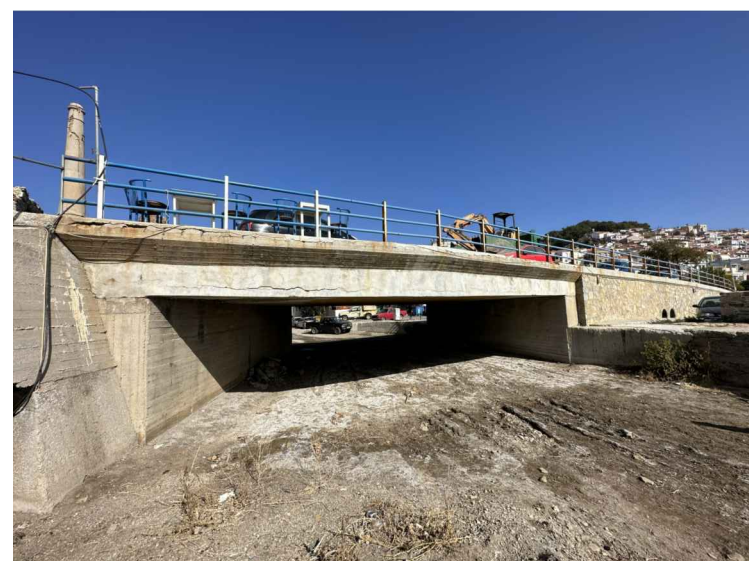


ΣΤΟΙΧΕΙΑ ΤΕΧΝΙΚΟΥ ΕΡΓΟΥ

ΚΩΔΙΚΟΣ ΕΡΓΟΥ	EL14_TEX_23
ΠΕΡΙΟΧΗ	EL 14
ΥΔΑΤΟΡΕΜΑ	Π. ΣΕΔΟΥΝΤΑΣ
ΤΥΠΟΣ	ΓΕΦΥΡΑ
ΥΛΙΚΟ ΚΑΤΑΣΚΕΥΗΣ	ΤΣΙΜΕΝΤΟ
ΤΥΠΟΣ ΡΟΗΣ	ΜΗ ΣΤΑΘΕΡΗ
ΣΤΑΘΜΗ ΝΕΡΟΥ	0μ.
ΤΥΠΟΣ ΔΙΑΤΟΜΗΣ	ΟΡΘΟΓΩΝΙΚΗ
ΥΠΑΡΞΗ ΕΜΠΟΔΙΩΝ ΣΤΗ ΡΟΗ	-
ΠΕΡΙΓΡΑΦΗ	
ΤΥΠΟΣ ΣΥΛΛΕΓΜΕΝΟΥ	ΔΕΦΛΑΤΟΣ


ΕΝΩΣΗ ΟΙΚΟΝΟΜΙΚΩΝ ΦΟΡΕΩΝ



ΗΜΕΡΟΜΗΝΙΑ	ΚΛΙΜΑΚΑ	ΑΡΙΘΜΟΣ ΣΧΕΔΙΟΥ
ΑΠΡΙΛΙΟΣ 2022	ΜΑ + ΟΒ55	ΕΙ.06 ΤΕΥ. 23

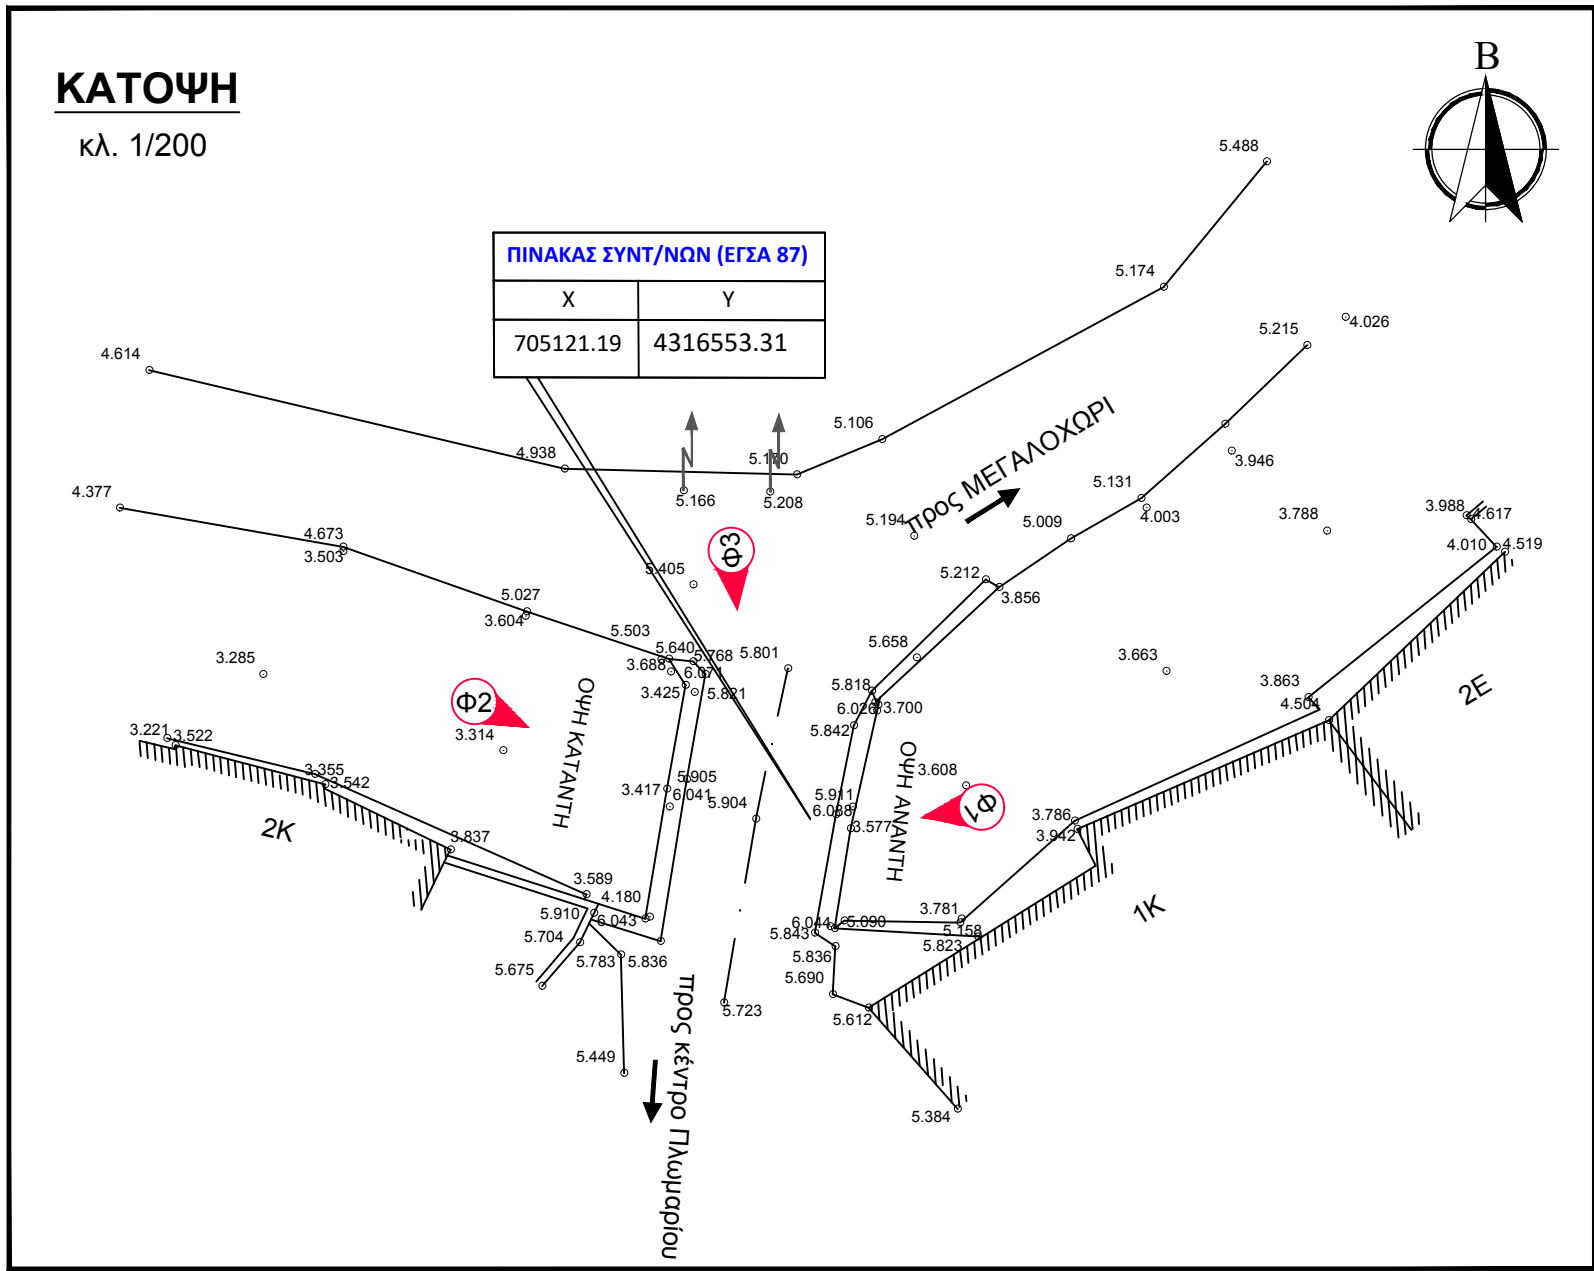

ΟΨΕΙΣ
κλ. 1/100

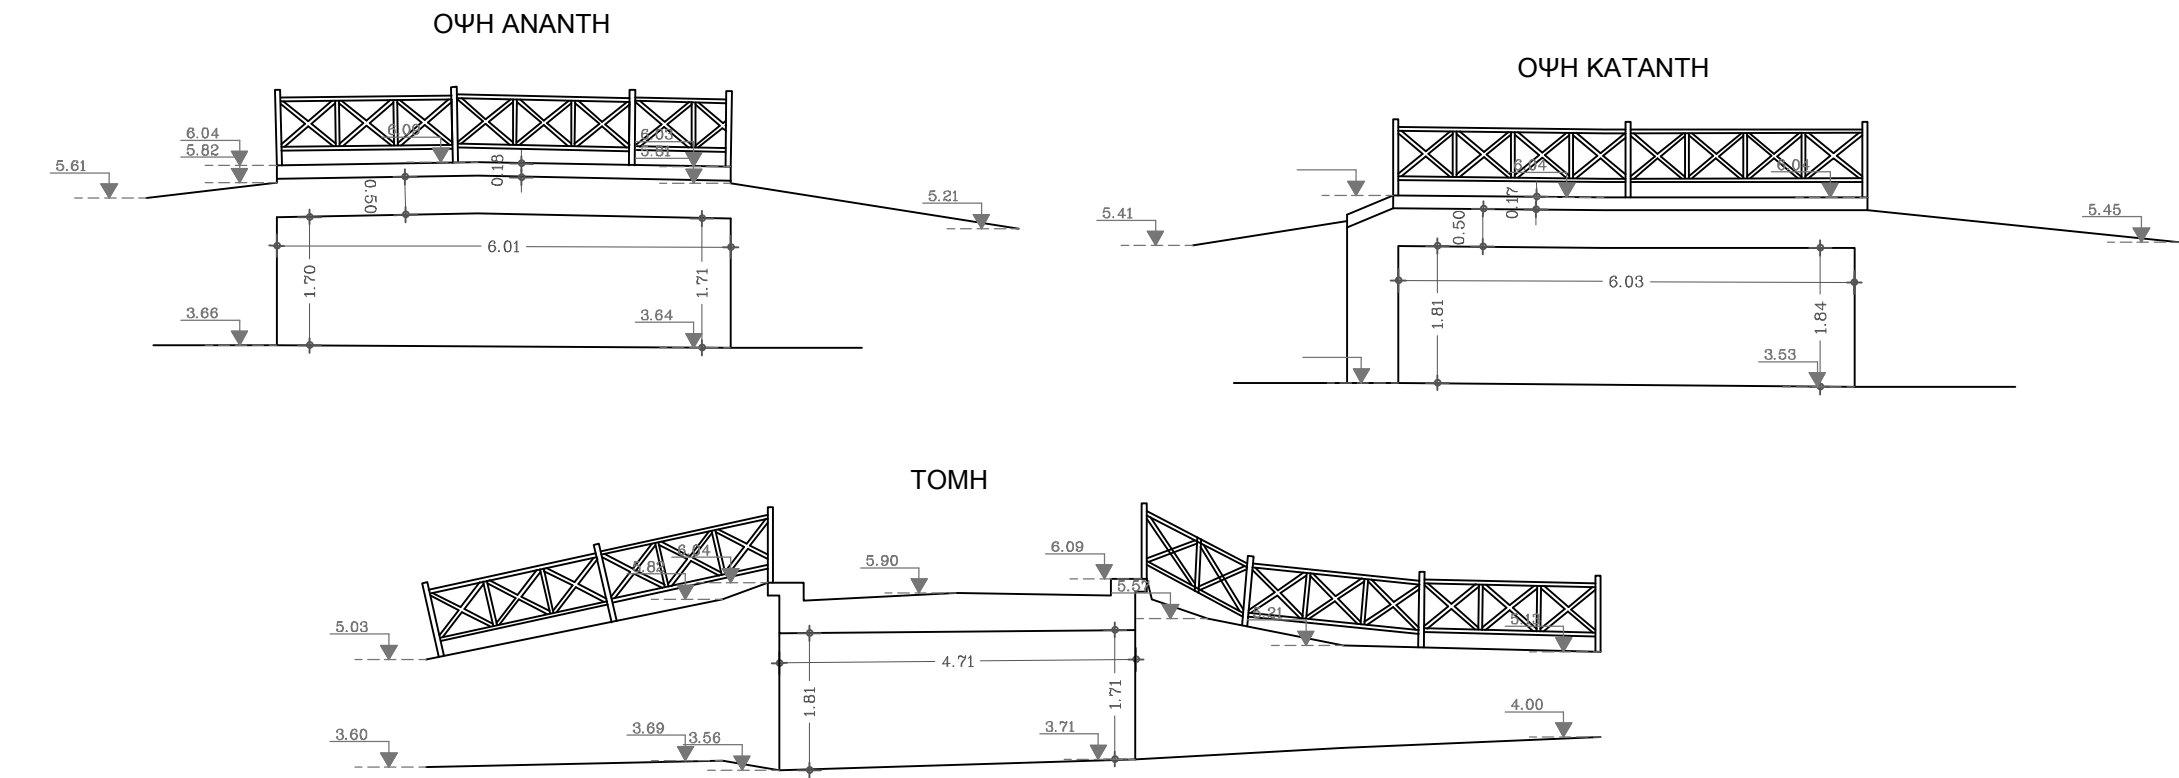

ΣΤΡΑΤΗΓΙΚΟ ΣΧΕΔΙΟ
(MASTER PLAN) ΕΡΓΩΝ
ΑΝΤΙΠΛΗΜΜΥΡΙΚΗΣ
ΠΡΟΣΤΑΣΙΑΣ Ν. ΛΕΣΒΟΥ

ΣΤΟΙΧΕΙΑ ΤΕΧΝΙΚΟΥ ΕΡΓΟΥ

ΚΩΔΙΚΟΣ ΕΡΓΟΥ	EL14_TEX_24
ΠΕΡΙΟΧΗ	EL 14
ΥΔΑΤΟΡΕΜΑ	Π. ΣΕΔΟΥΝΤΑΣ
ΤΥΠΟΣ	ΟΧΕΤΟΣ
ΥΛΙΚΟ ΚΑΤΑΣΚΕΥΗΣ	ΤΣΙΜΕΝΤΟ
ΤΥΠΟΣ ΡΟΗΣ	ΜΗ ΣΤΑΘΕΡΗ
ΣΤΑΘΜΗ ΝΕΡΟΥ	0μ.
ΤΥΠΟΣ ΔΙΑΤΟΜΗΣ	ΟΡΘΟΓΩΝΙΚΗ
ΥΠΑΡΞΗ ΕΜΠΟΔΙΩΝ ΣΤΗ ΡΟΗ	-
ΠΕΡΙΓΡΑΦΗ	
ΤΥΠΟΣ ΟΔΟΣΤΡΩΜΑΤΟΣ	ΑΣΦΑΛΤΟΣ


ΕΝΩΣΗ ΟΙΚΟΝΟΜΙΚΩΝ ΦΟΡΕΩΝ



ΗΜΕΡΟΜΗΝΙΑ	ΚΛΙΜΑΚΑ	ΑΡΙΘΜΟΣ ΣΧΕΔΙΟΥ
ΑΠΡΙΛΙΟΣ 2023	ΔΙΑΦΟΡΕΣ	EL14_TEX_24


ΚΑΤΟΨΗ

κλ. 1/200

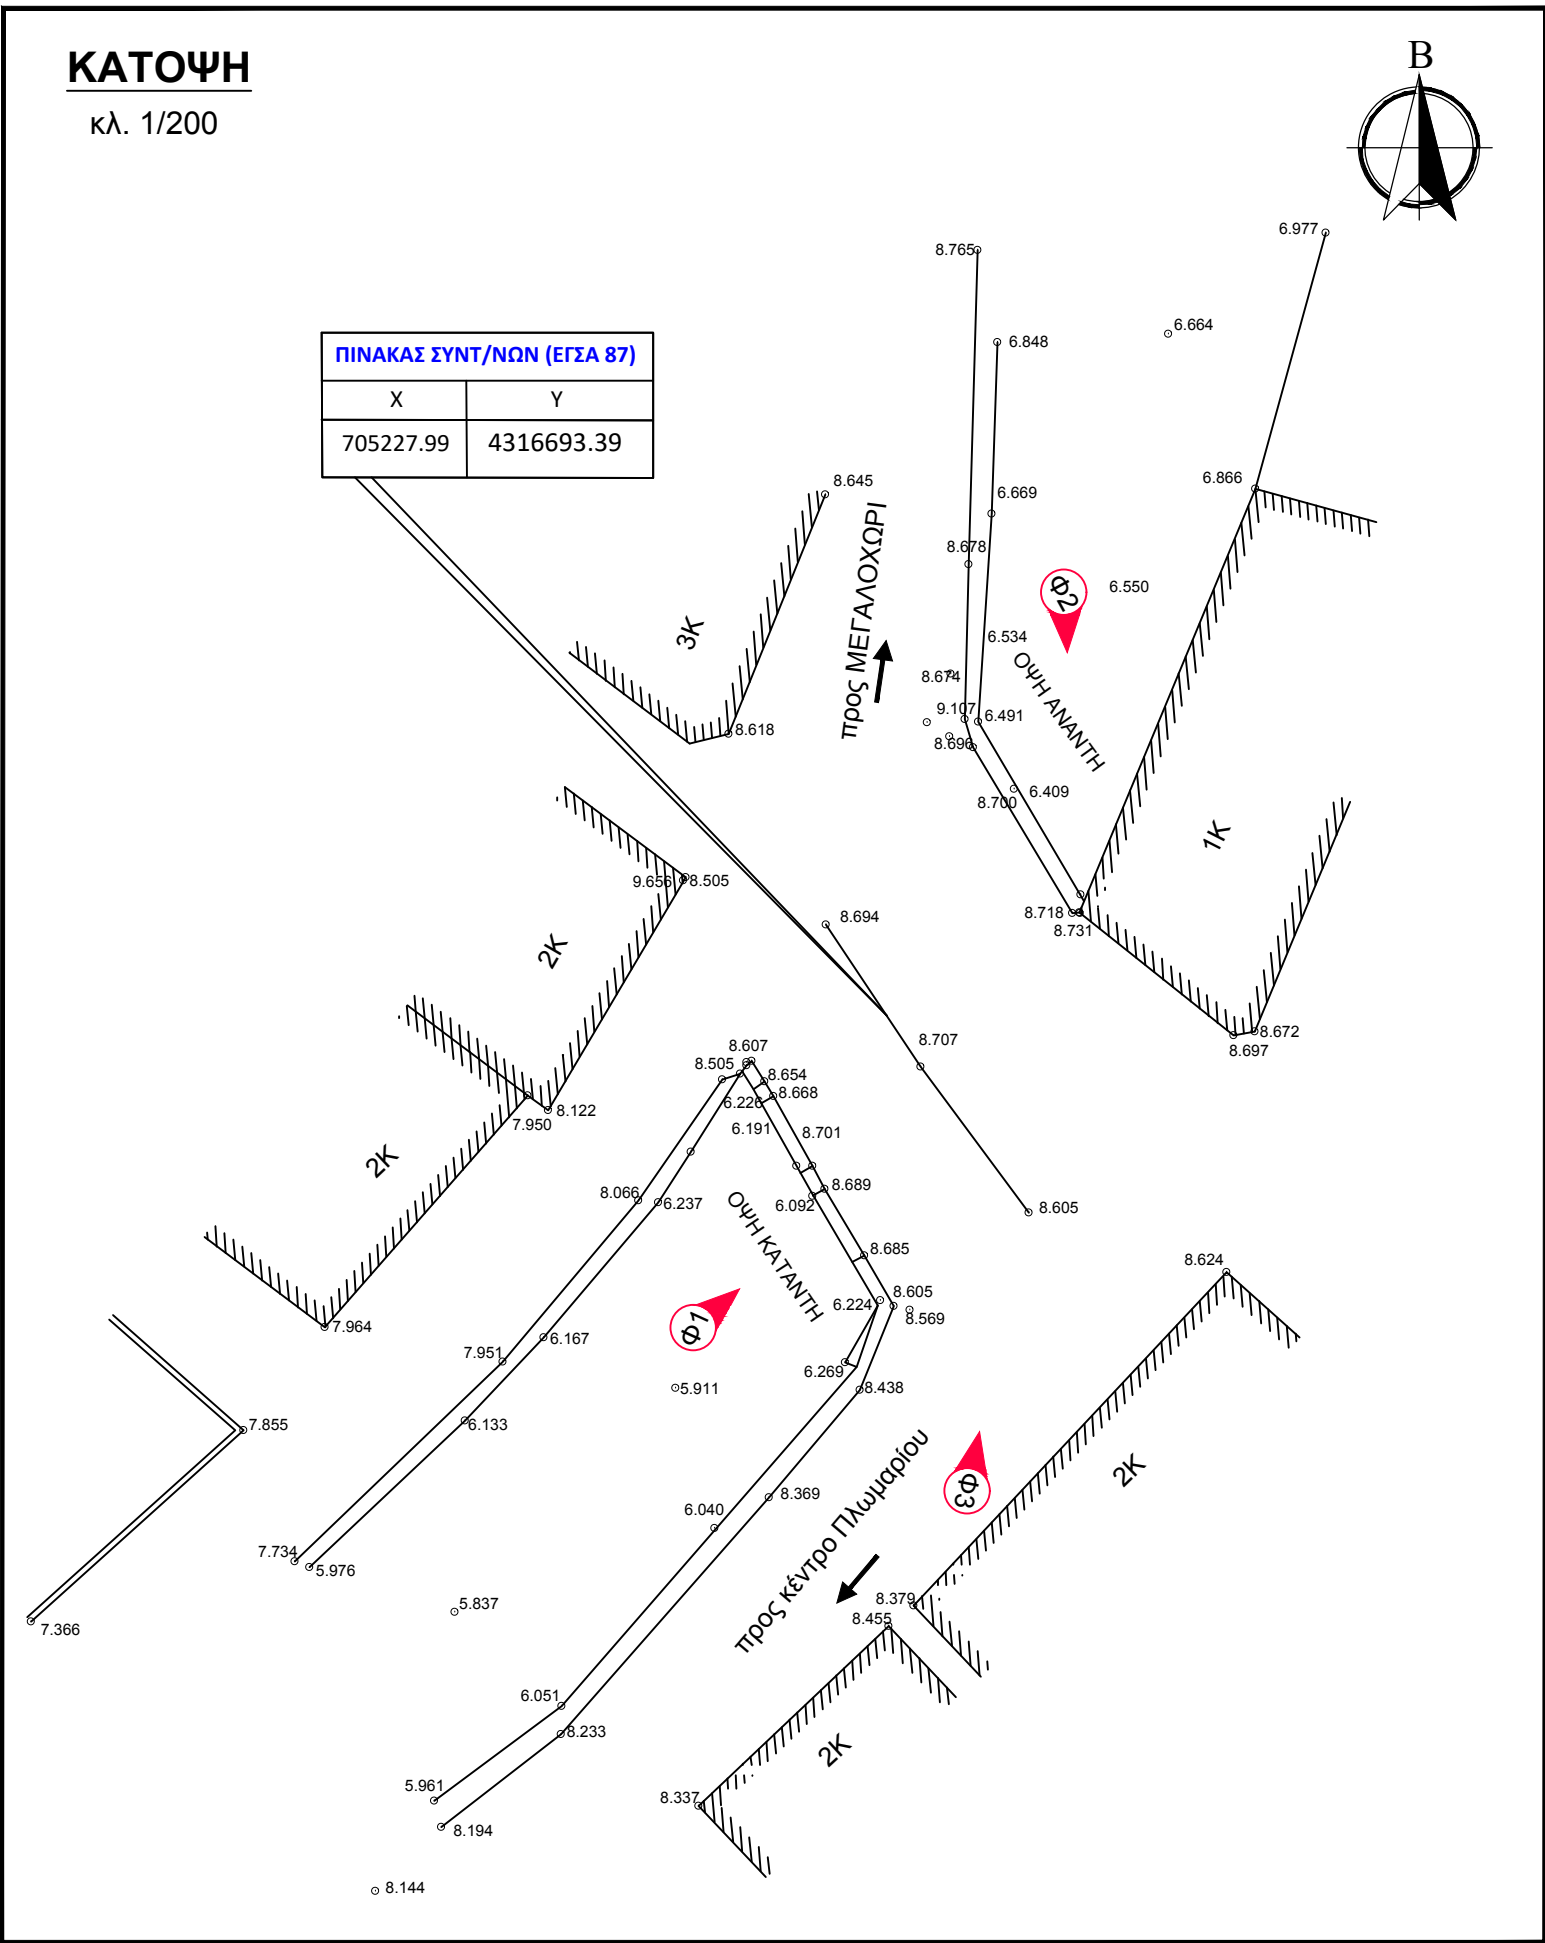

ΟΨΕΙΣ

κλ. 1/100

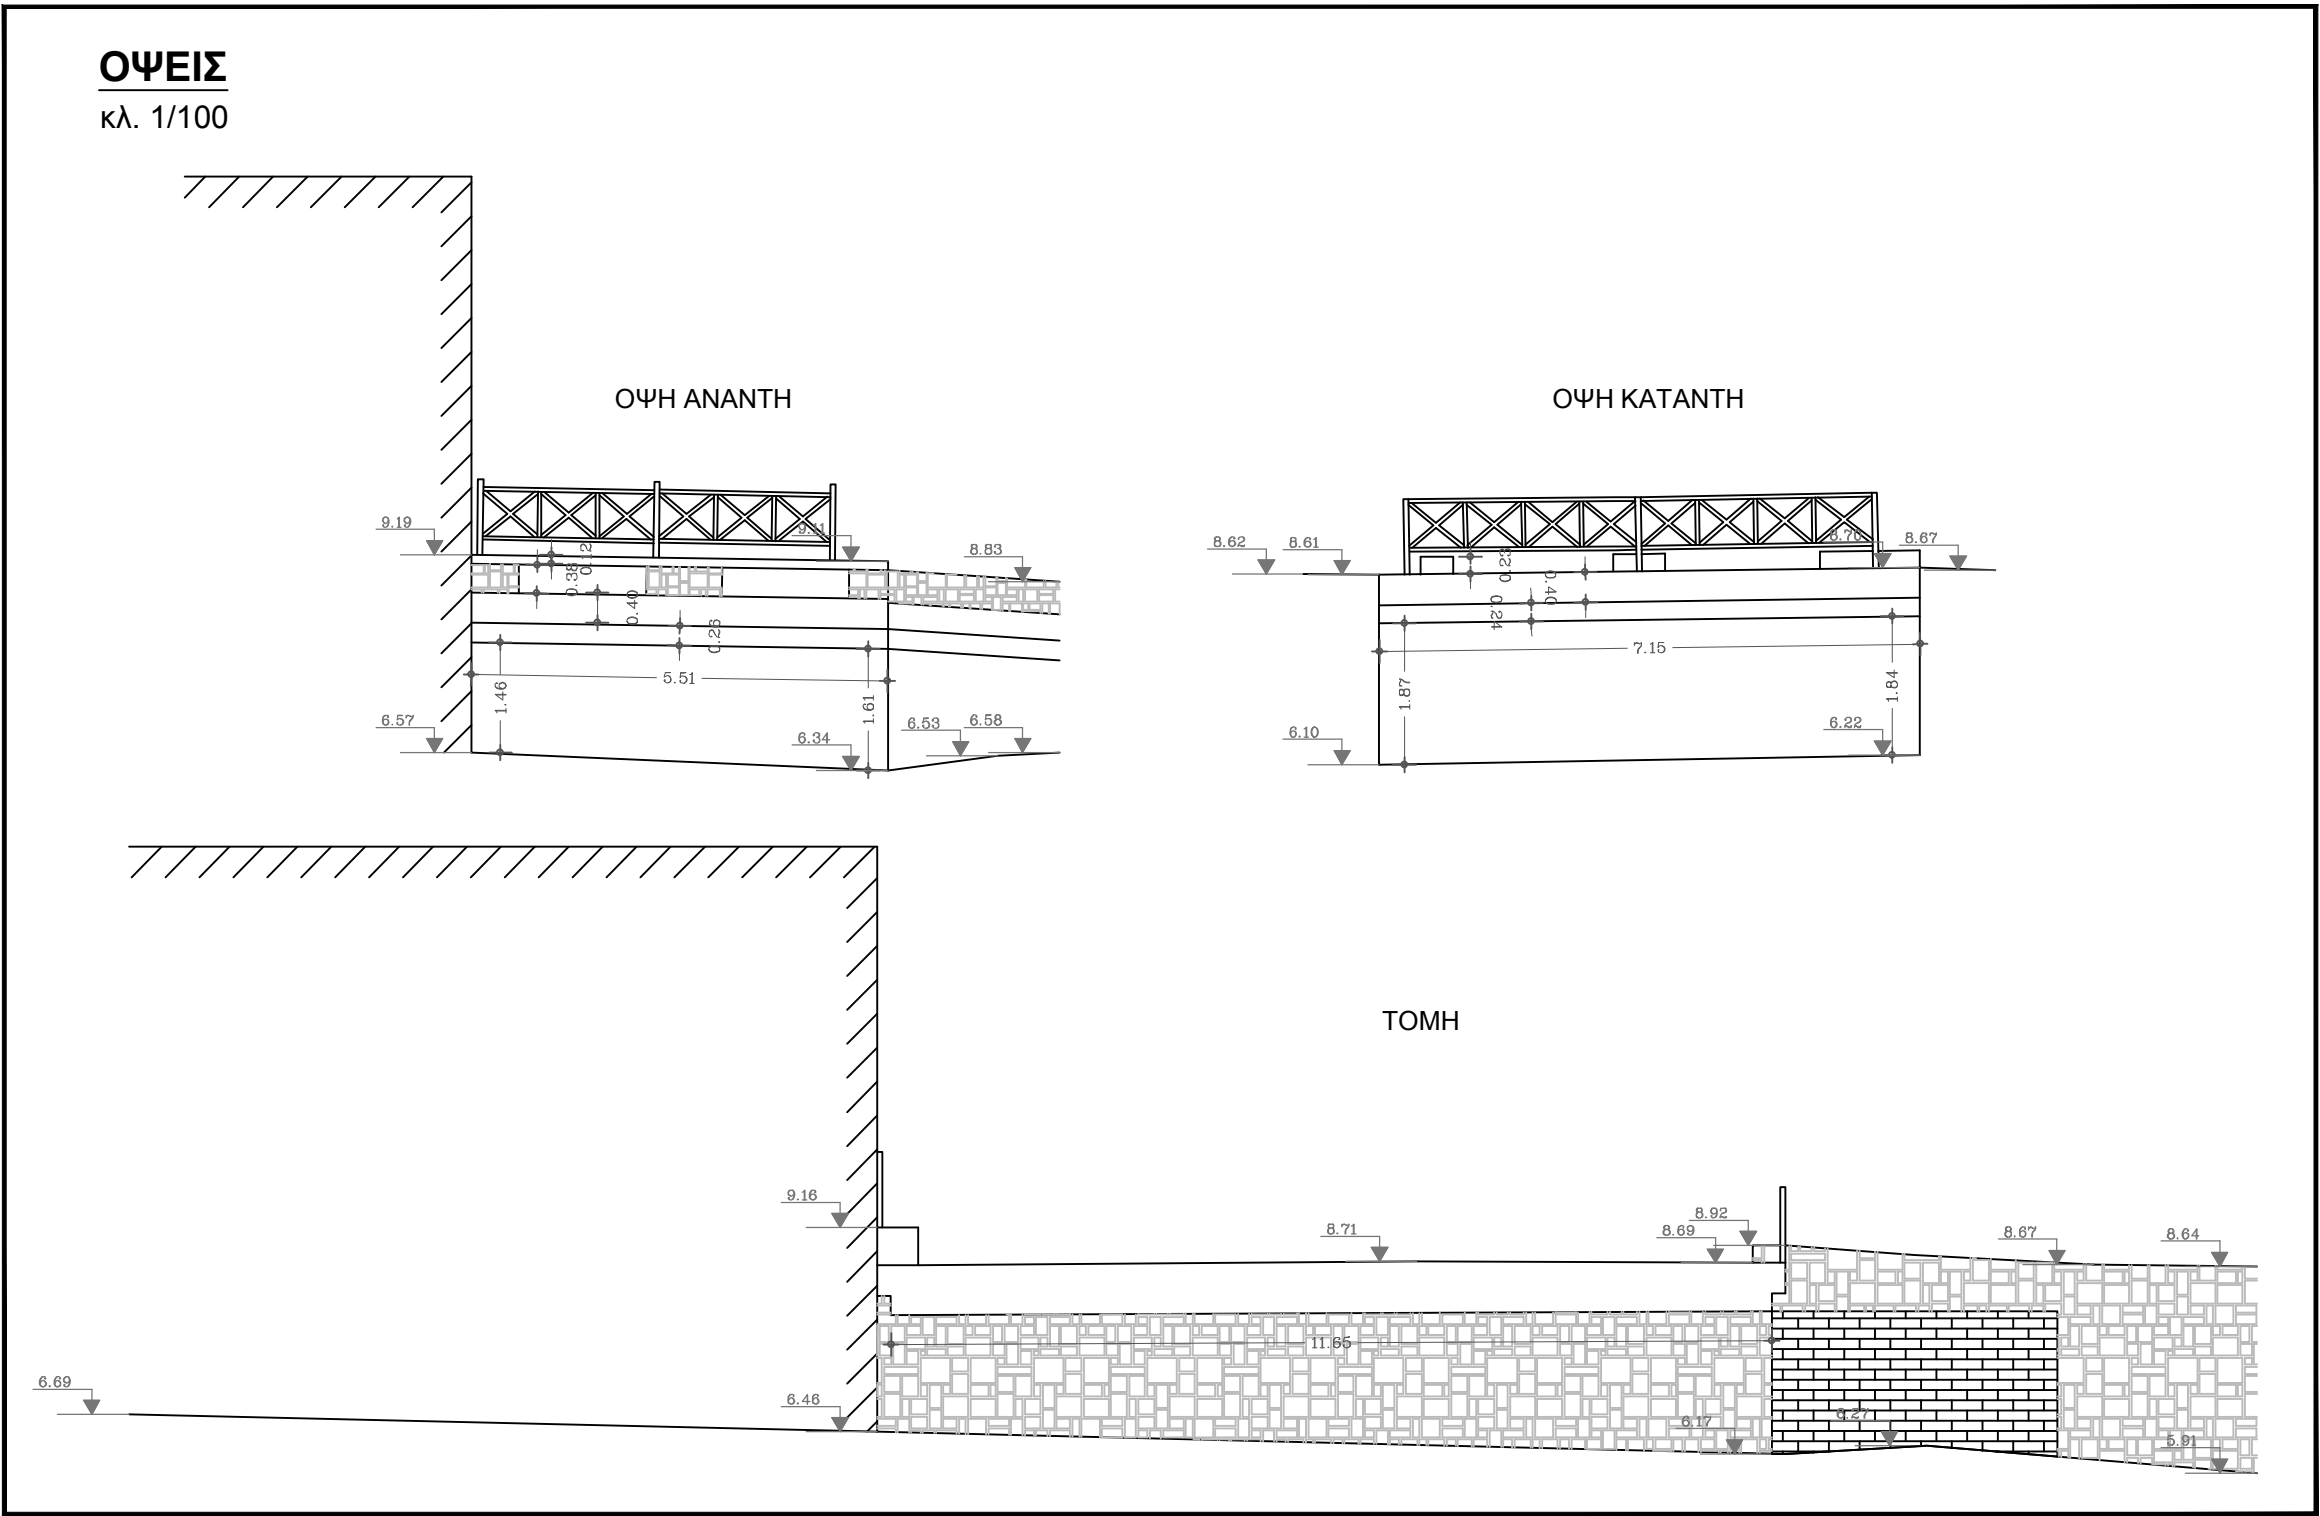

ΣΤΡΑΤΗΓΙΚΟ ΣΧΕΔΙΟ
(MASTER PLAN) ΕΡΓΩΝ
ΑΝΤΙΠΛΗΜΜΥΡΙΚΗΣ
ΠΡΟΣΤΑΣΙΑΣ Ν. ΛΕΣΒΟΥ



ΣΤΟΙΧΕΙΑ ΤΕΧΝΙΚΟΥ ΕΡΓΟΥ

ΚΩΔΙΚΟΣ ΕΡΓΟΥ	EL14_TEX_25
ΠΕΡΙΟΧΗ	ΕΛ 14
ΥΔΑΤΟΡΕΜΑ	Π. ΣΕΔΟΥΝΤΑΣ
ΤΥΠΟΣ	ΟΧΕΤΟΣ
ΥΛΙΚΟ ΚΑΤΑΣΚΕΥΗΣ	ΤΣΙΜΕΝΤΟ
ΤΥΠΟΣ ΡΟΗΣ	ΜΗ ΣΤΑΘΕΡΗ
ΣΤΑΘΜΗ ΝΕΡΟΥ	0μ.
ΤΥΠΟΣ ΔΙΑΤΟΜΗΣ	ΟΡΘΟΓΩΝΙΚΗ
ΥΠΑΡΞΗ ΕΜΠΟΔΙΩΝ ΣΤΗ ΡΟΗ	-
ΠΕΡΙΓΡΑΦΗ	
ΤΥΠΟΣ ΟΔΟΣΤΡΩΜΑΤΟΣ	ΑΣΦΑΛΤΟΣ

ΕΝΩΣΗ ΟΙΚΟΝΟΜΙΚΩΝ ΦΟΡΕΩΝ



ΗΜΕΡΟΜΗΝΙΑ	ΚΛΙΜΑΚΑ	ΑΡΙΘΜΟΣ ΣΧΕΔΙΟΥ
ΑΠΡΙΛΙΟΣ 2023	ΔΙΑΦΟΡΕΣ	EL14_TEX_25

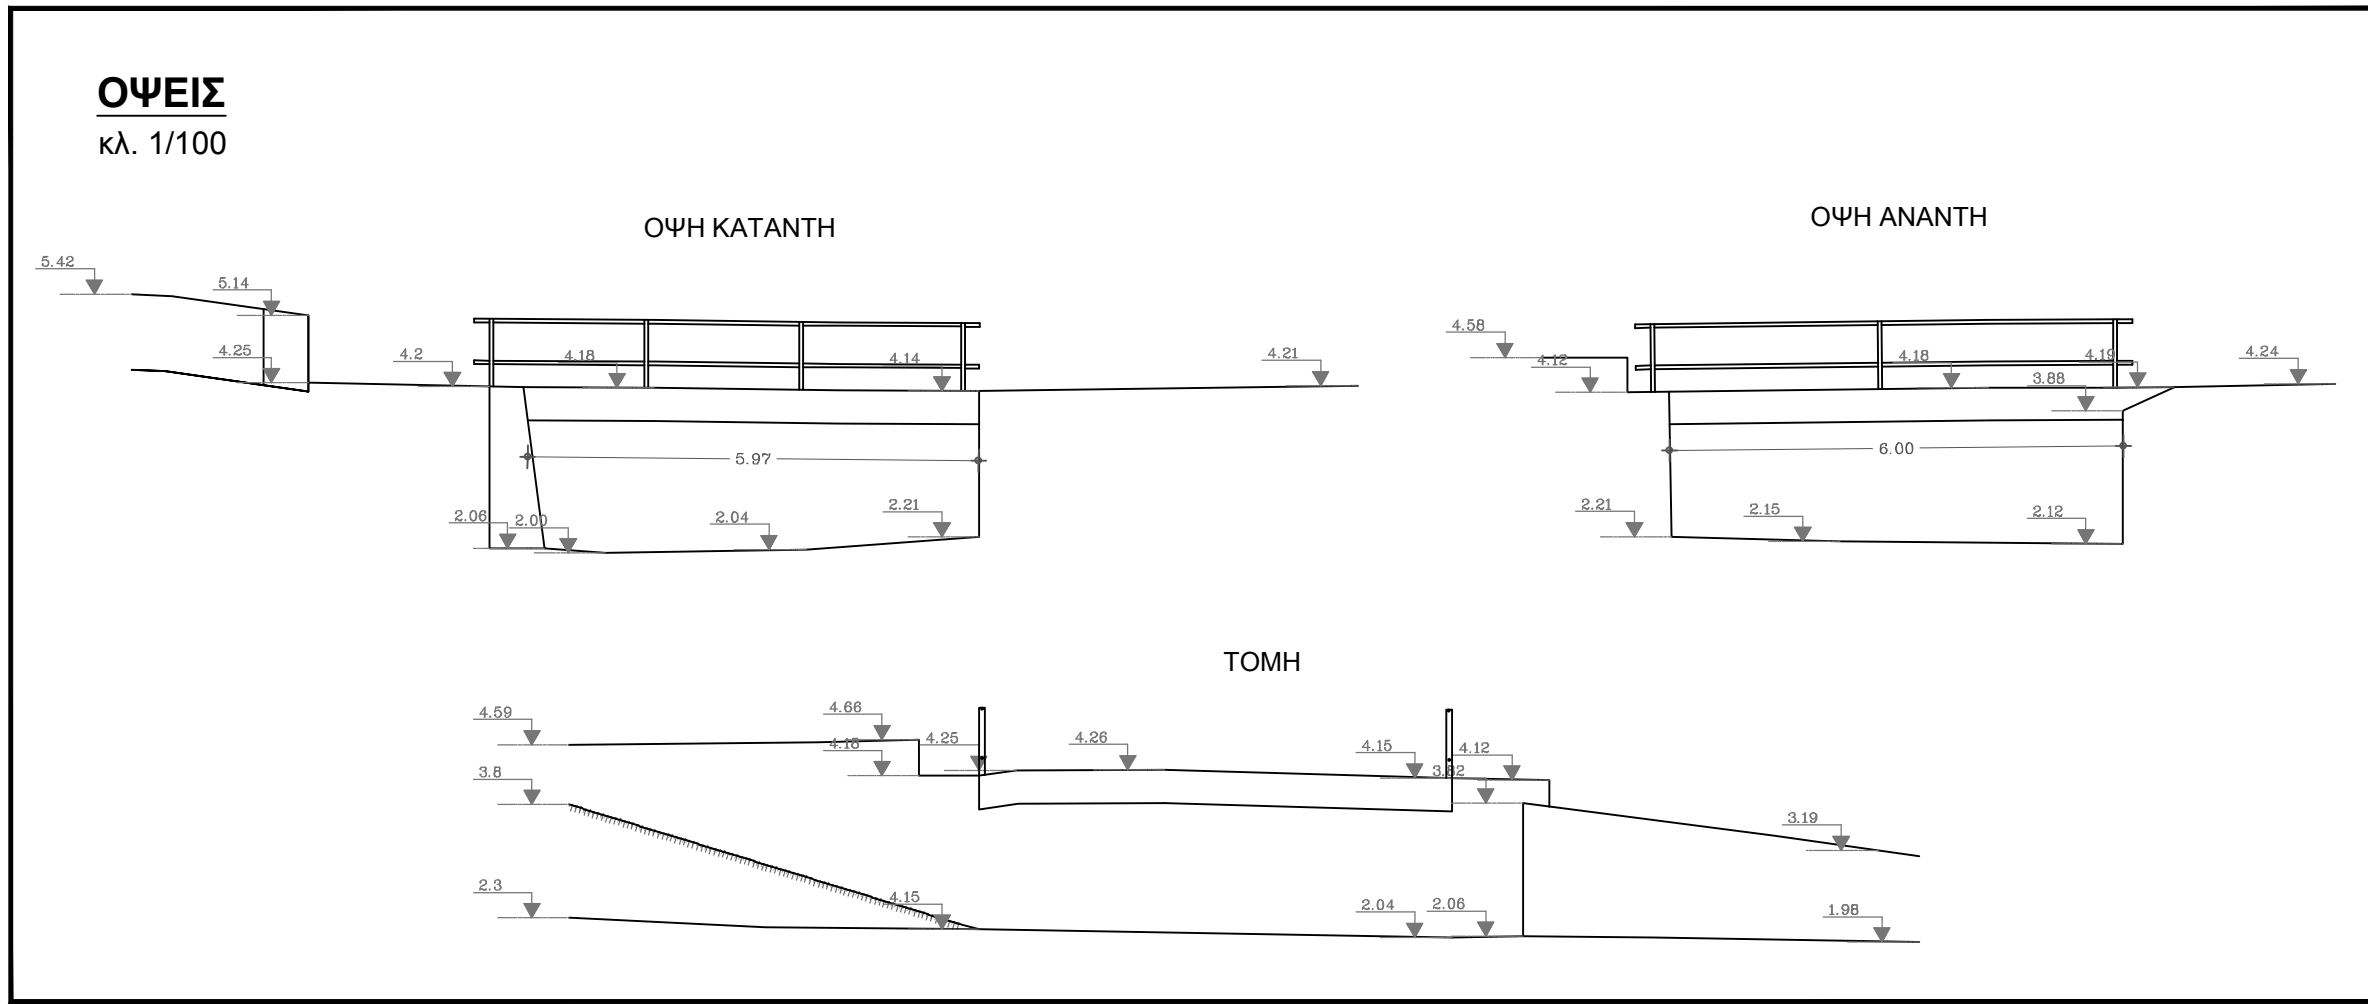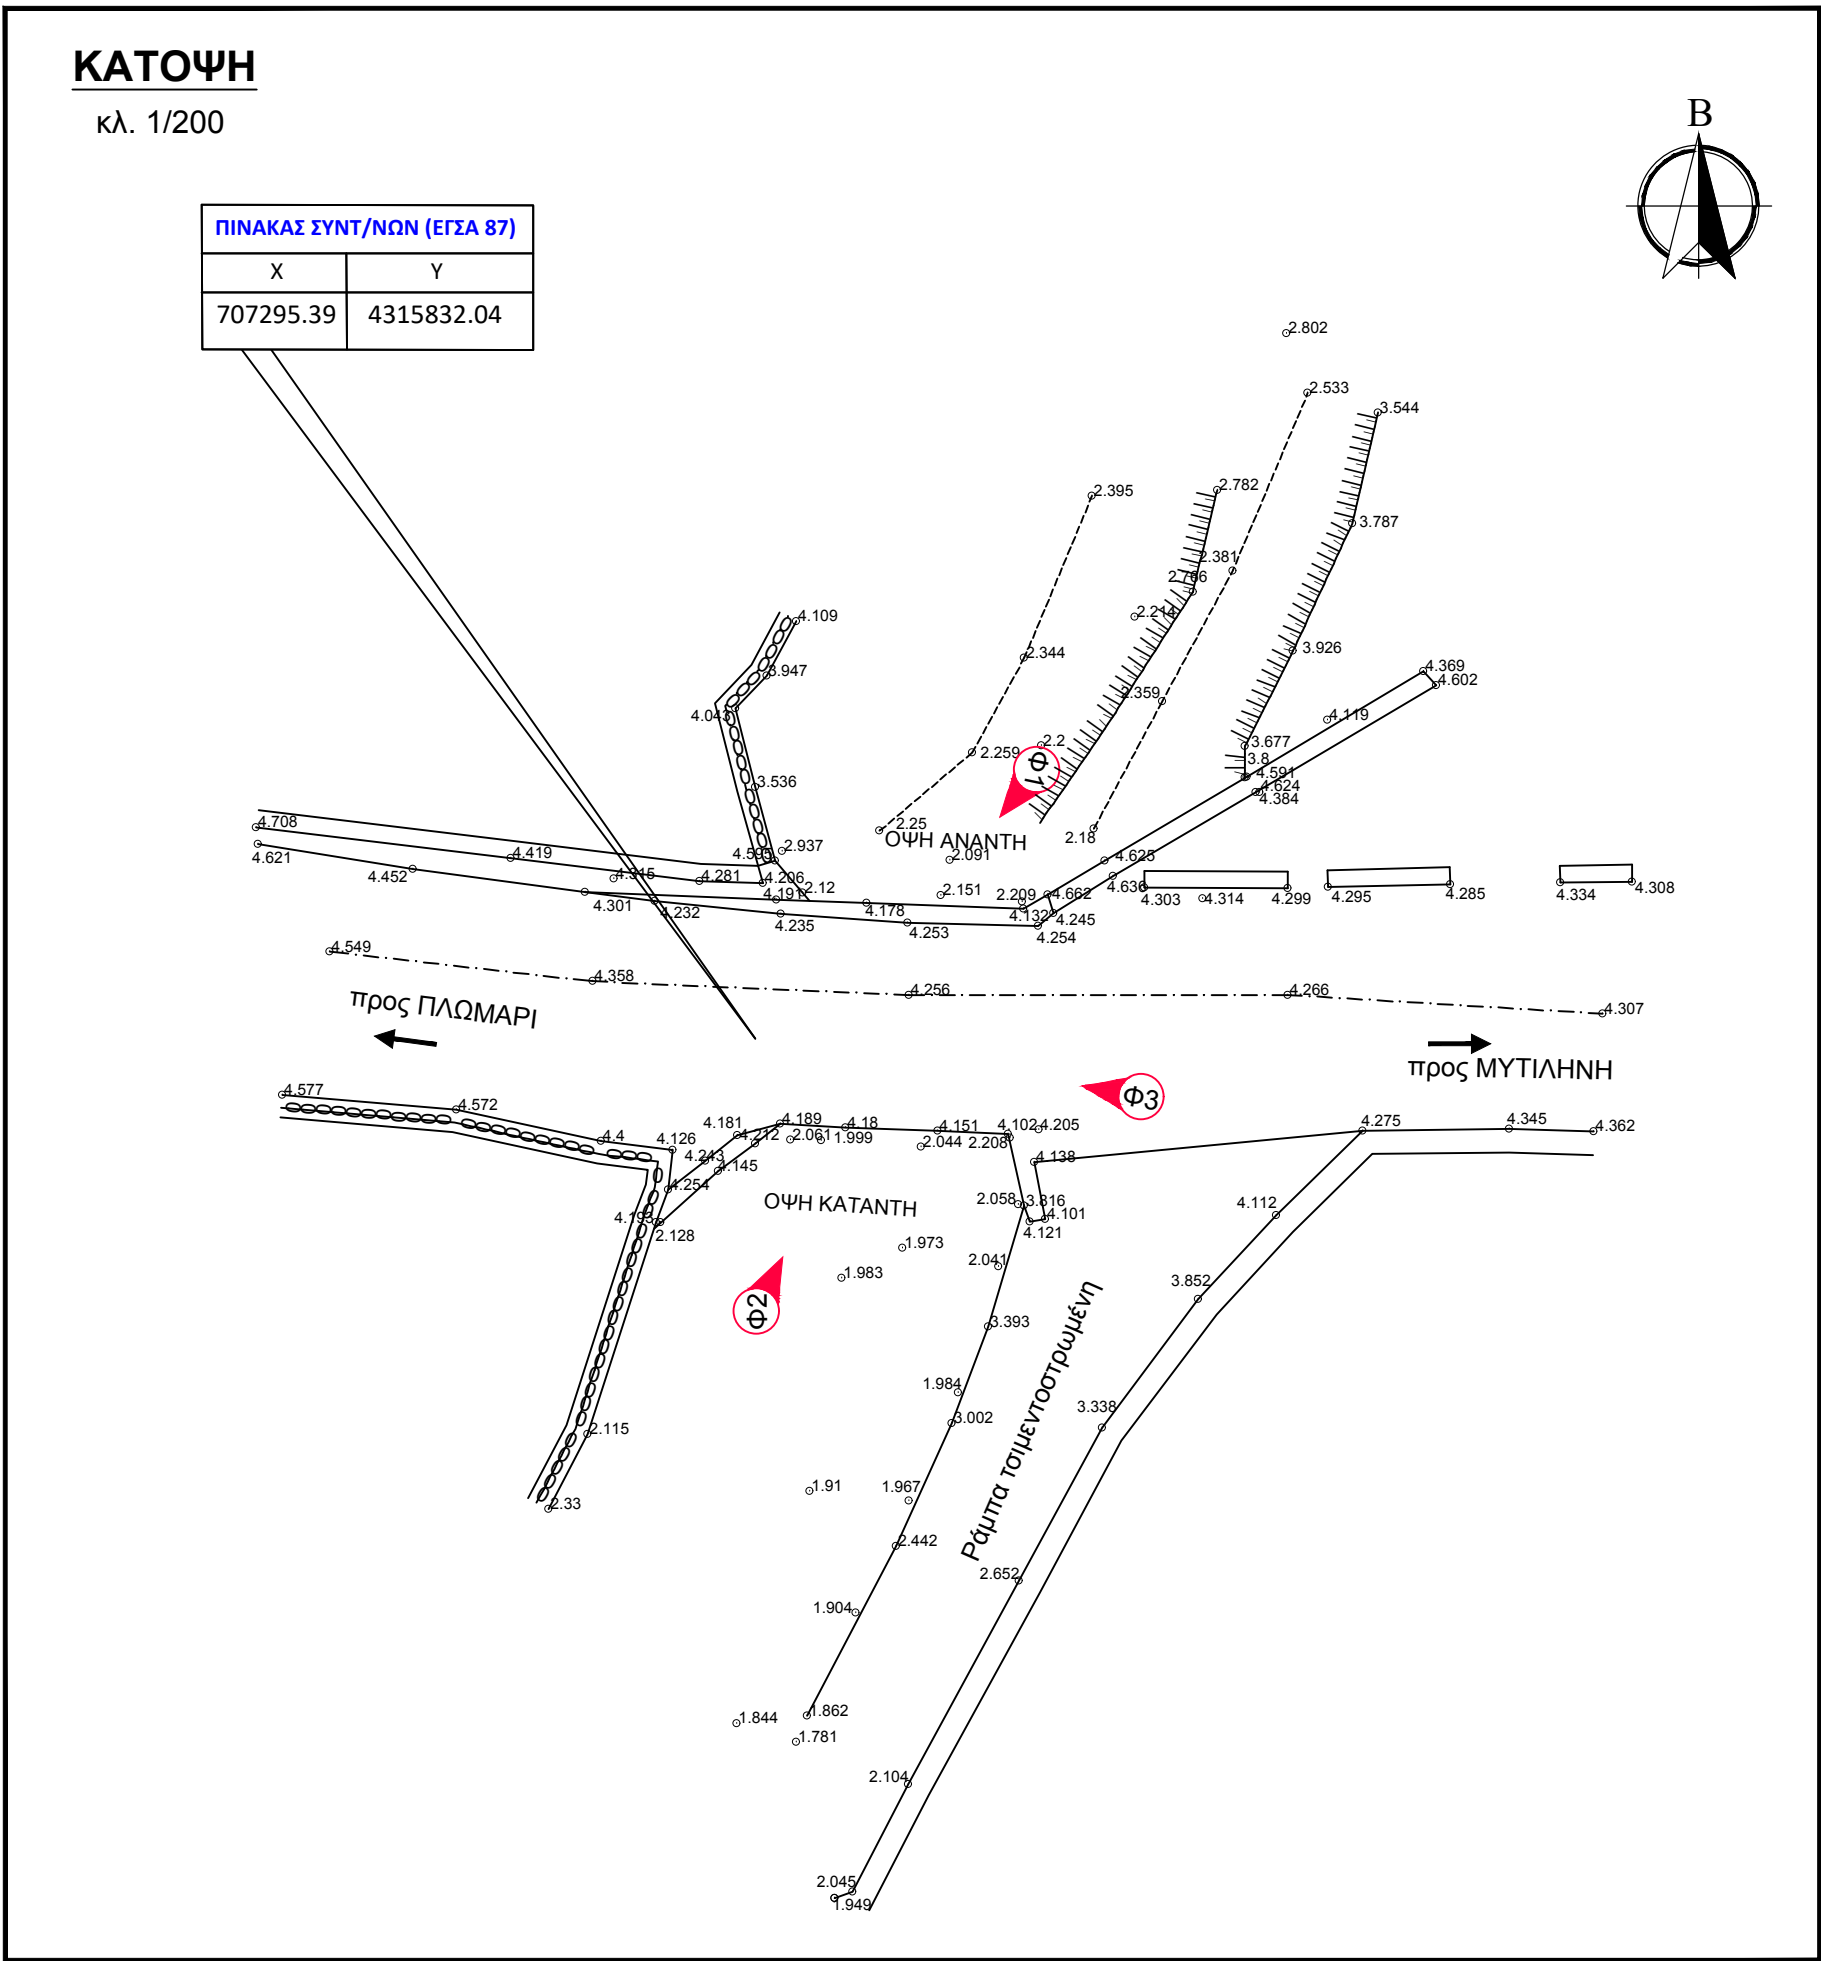

ΣΤΡΑΤΗΓΙΚΟ ΣΧΕΔΙΟ
(MASTER PLAN) ΕΡΓΩΝ
ΑΝΤΙΠΛΗΜΜΥΡΙΚΗΣ
ΠΡΟΣΤΑΣΙΑΣ Ν. ΛΕΣΒΟΥ



ΣΤΟΙΧΕΙΑ ΤΕΧΝΙΚΟΥ ΕΡΓΟΥ

ΚΩΔΙΚΟΣ ΕΡΓΟΥ	EL14_TEX_31
ΠΕΡΙΟΧΗ	EL 14
ΥΔΑΤΟΡΕΜΑ	ΑΓΝΩΣΤΟ
ΤΥΠΟΣ	ΓΕΦΥΡΑ
ΥΛΙΚΟ ΚΑΤΑΣΚΕΥΗΣ	ΤΣΙΜΕΝΤΟ
ΤΥΠΟΣ ΡΟΗΣ	ΜΗ ΣΤΑΘΕΡΗ
ΣΤΑΘΜΗ ΝΕΡΟΥ	0μ.
ΤΥΠΟΣ ΔΙΑΤΟΜΗΣ	ΟΡΘΟΓΩΝΙΚΗ
ΥΠΑΡΞΗ ΕΜΠΟΔΙΩΝ ΣΤΗ ΡΟΗ	-
ΠΕΡΙΓΡΑΦΗ	
ΤΥΠΟΣ ΟΔΟΣΤΡΩΜΑΤΟΣ	ΑΣΦΑΛΤΟΣ

ΕΝΩΣΗ ΟΙΚΟΝΟΜΙΚΩΝ ΦΟΡΕΩΝ



ΗΜΕΡΟΜΗΝΙΑ	ΚΛΙΜΑΚΑ	ΑΡΙΘΜΟΣ ΣΧΕΔΙΟΥ
ΑΠΡΙΛΙΟΣ 2023	ΔΙΑΦΟΡΕΣ	EL14_TEX_31

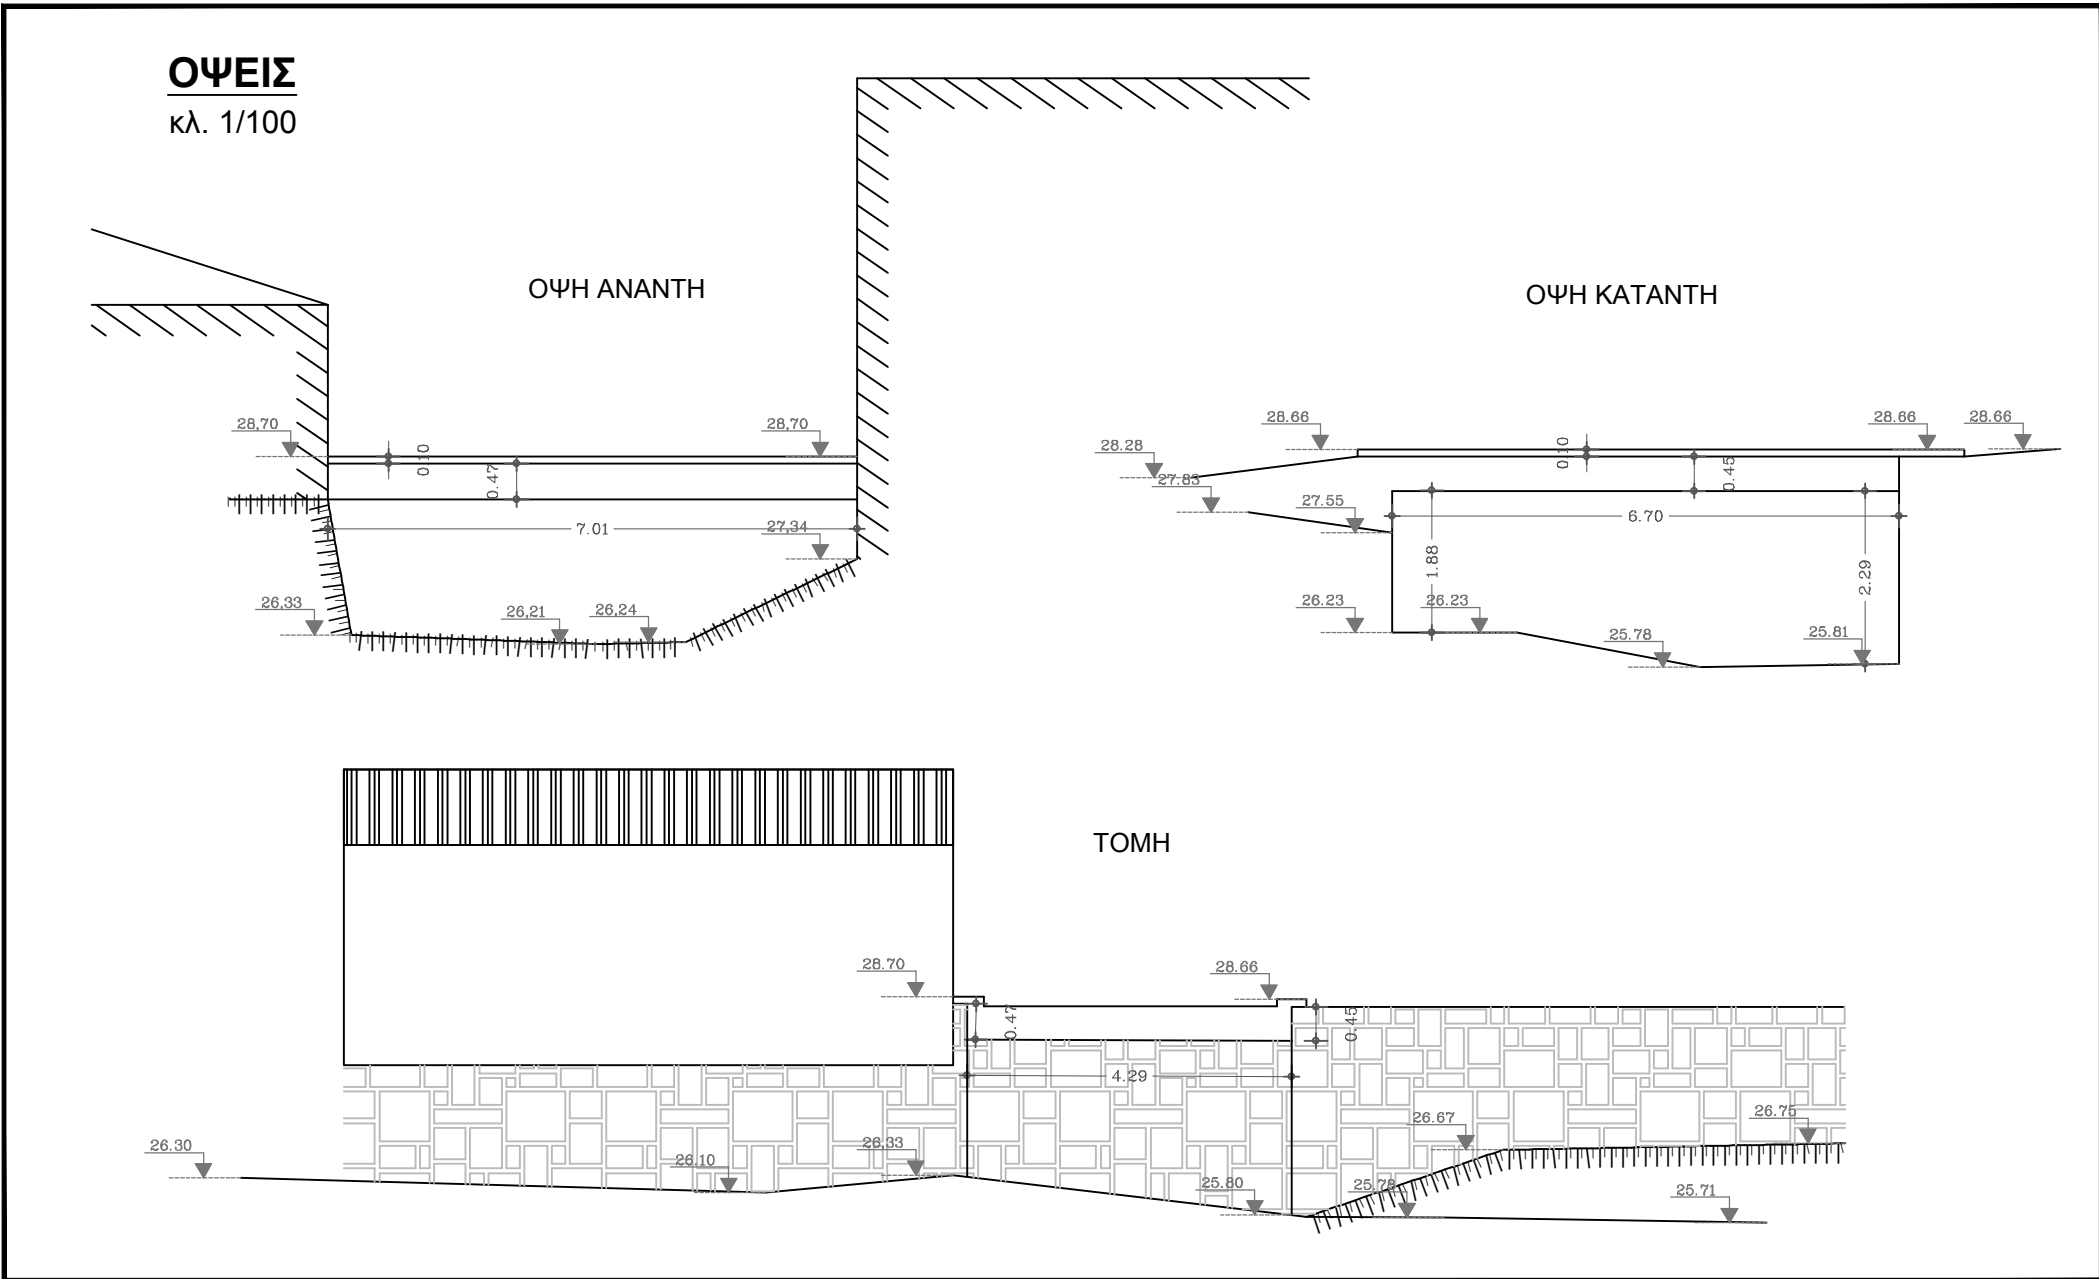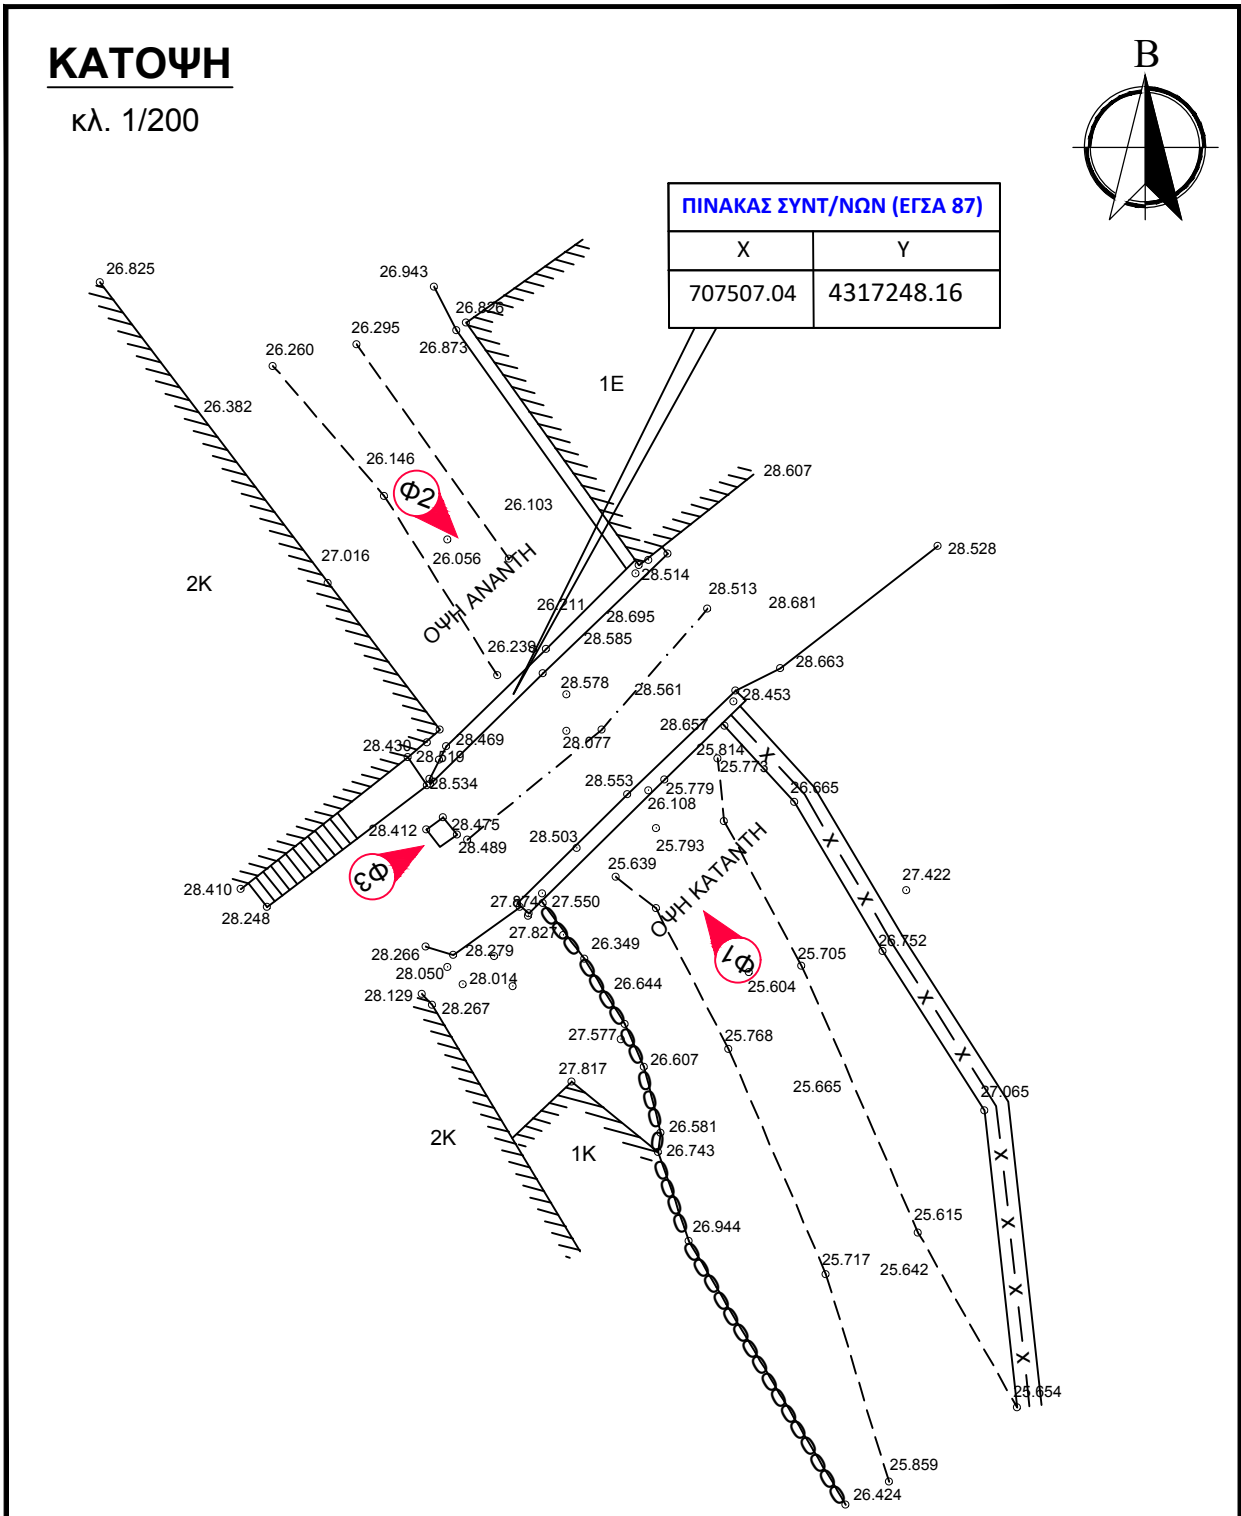

ΣΤΡΑΤΗΓΙΚΟ ΣΧΕΔΙΟ
(MASTER PLAN) ΕΡΓΩΝ
ΑΝΤΙΠΛΗΜΜΥΡΙΚΗΣ
ΠΡΟΣΤΑΣΙΑΣ Ν. ΛΕΣΒΟΥ


ΣΤΟΙΧΕΙΑ ΤΕΧΝΙΚΟΥ ΕΡΓΟΥ

ΚΩΔΙΚΟΣ ΕΡΓΟΥ	EL14_TEX_32
ΠΕΡΙΟΧΗ	ΕΛ 14
ΥΔΑΤΟΡΕΜΑ	ΑΓΝΩΣΤΟ
ΤΥΠΟΣ	ΓΕΦΥΡΑ
ΥΛΙΚΟ ΚΑΤΑΣΚΕΥΗΣ	ΤΣΙΜΕΝΤΟ
ΤΥΠΟΣ ΡΟΗΣ	ΜΗ ΣΤΑΘΕΡΗ
ΣΤΑΘΜΗ ΝΕΡΟΥ	0μ.
ΤΥΠΟΣ ΔΙΑΤΟΜΗΣ	ΟΡΘΟΓΩΝΙΚΗ
ΥΠΑΡΞΗ ΕΜΠΟΔΙΩΝ ΣΤΗ ΡΟΗ	-
ΠΕΡΙΓΡΑΦΗ	
ΤΥΠΟΣ ΟΔΟΣΤΡΩΜΑΤΟΣ	ΑΣΦΑΛΤΟΣ


ΕΝΩΣΗ ΟΙΚΟΝΟΜΙΚΩΝ ΦΟΡΕΩΝ



ΗΜΕΡΟΜΗΝΙΑ	ΚΛΙΜΑΚΑ	ΑΡΙΘΜΟΣ ΣΧΕΔΙΟΥ
ΑΠΡΙΛΙΟΣ 2023	ΔΙΑΦΟΡΕΣ	EL14_TEX_32

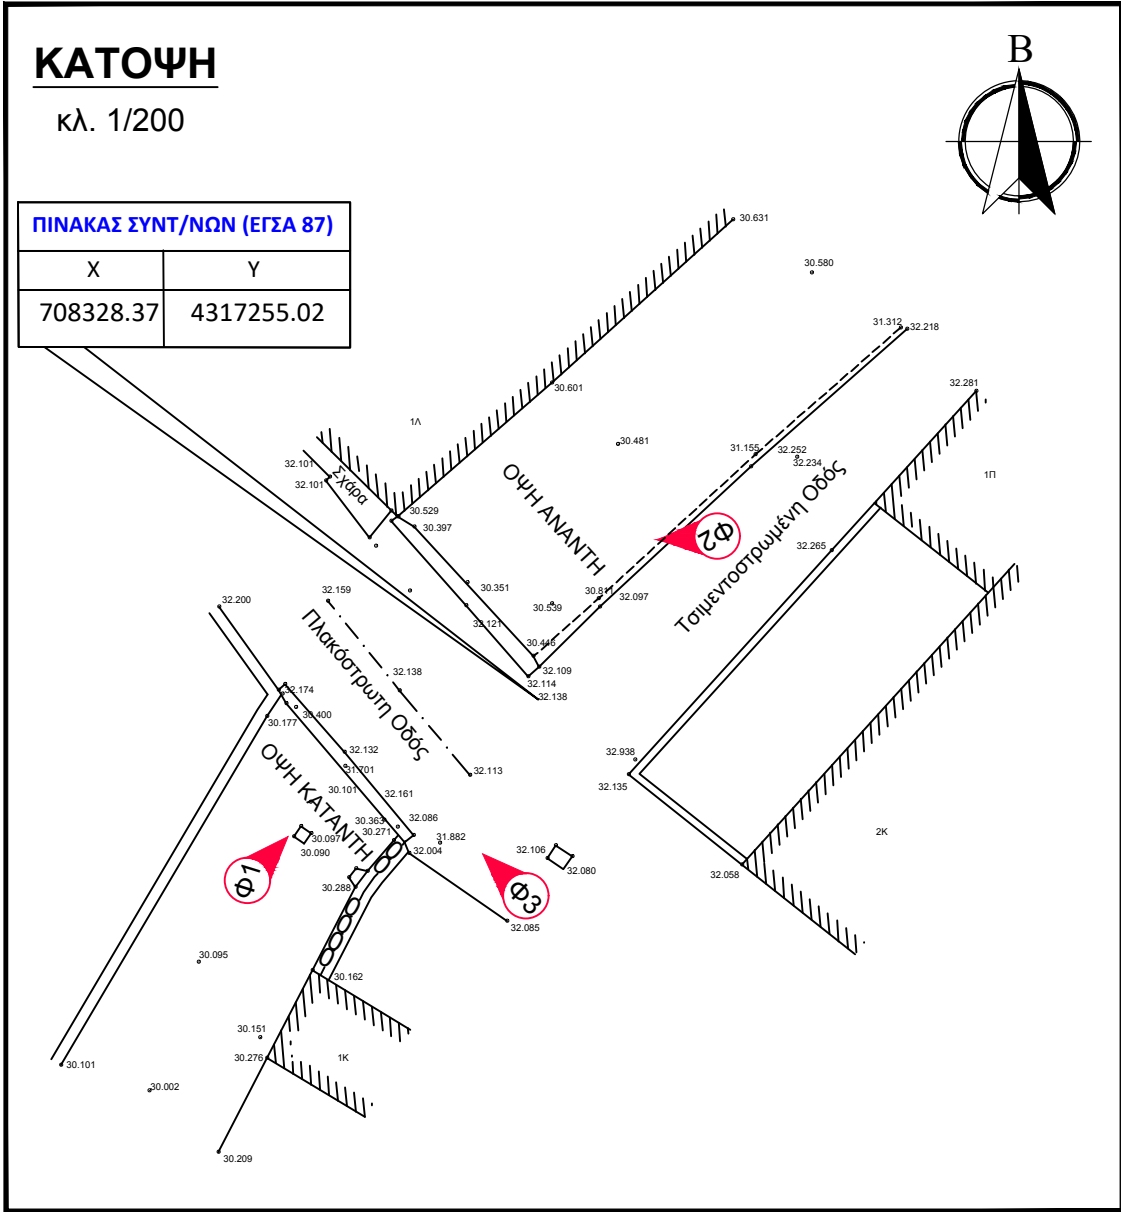

ΟΨΕΙΣ
κλ. 1/100

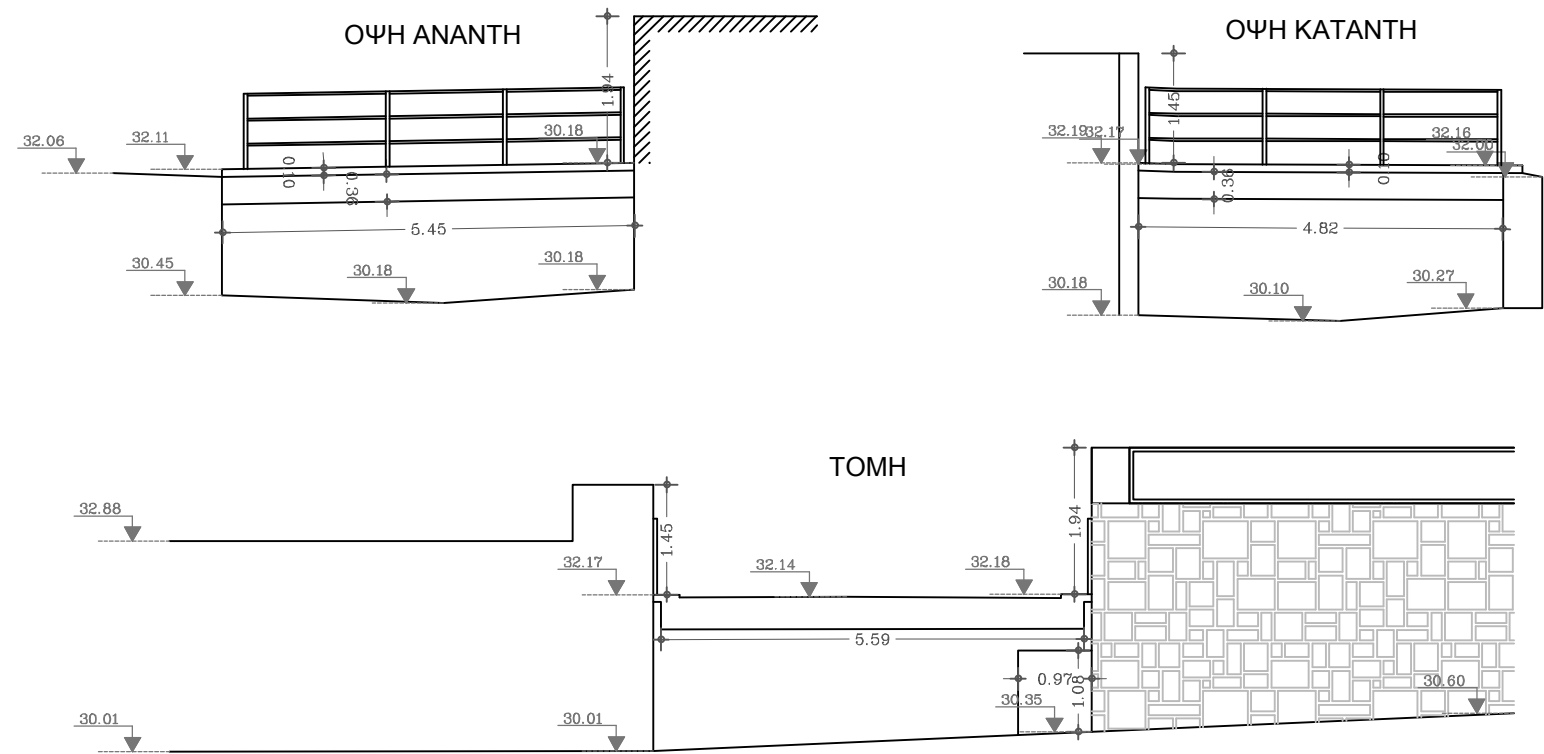

ΣΤΡΑΤΗΓΙΚΟ ΣΧΕΔΙΟ
(MASTER PLAN) ΕΡΓΩΝ
ΑΝΤΙΠΛΗΜΜΥΡΙΚΗΣ
ΠΡΟΣΤΑΣΙΑΣ Ν. ΛΕΣΒΟΥ



ΣΤΟΙΧΕΙΑ ΤΕΧΝΙΚΟΥ ΕΡΓΟΥ

ΚΩΔΙΚΟΣ ΕΡΓΟΥ	EL14_TEX_34
ΠΕΡΙΟΧΗ	EL 14
ΥΔΑΤΟΡΕΜΑ	ΑΓΝΩΣΤΟ
ΤΥΠΟΣ	ΟΧΕΤΟΣ
ΥΛΙΚΟ ΚΑΤΑΣΚΕΥΗΣ	ΤΣΙΜΕΝΤΟ
ΤΥΠΟΣ ΡΟΗΣ	ΜΗ ΣΤΑΘΕΡΗ
ΣΤΑΘΜΗ ΝΕΡΟΥ	0μ.
ΤΥΠΟΣ ΔΙΑΤΟΜΗΣ	ΟΡΘΟΓΩΝΙΚΗ
ΥΠΑΡΞΗ ΕΜΠΟΔΙΩΝ ΣΤΗ ΡΟΗ	-
ΠΕΡΙΓΡΑΦΗ	
ΤΥΠΟΣ ΟΔΟΣΤΡΩΜΑΤΟΣ	ΑΣΦΑΛΤΟΣ

ΕΝΩΣΗ ΟΙΚΟΝΟΜΙΚΩΝ ΦΟΡΕΩΝ



ΗΜΕΡΟΜΗΝΙΑ	ΚΛΙΜΑΚΑ	ΑΡΙΘΜΟΣ ΣΧΕΔΙΟΥ
ΑΠΡΙΛΙΟΣ 2023	ΔΙΑΦΟΡΕΣ	EL14_TEX_34

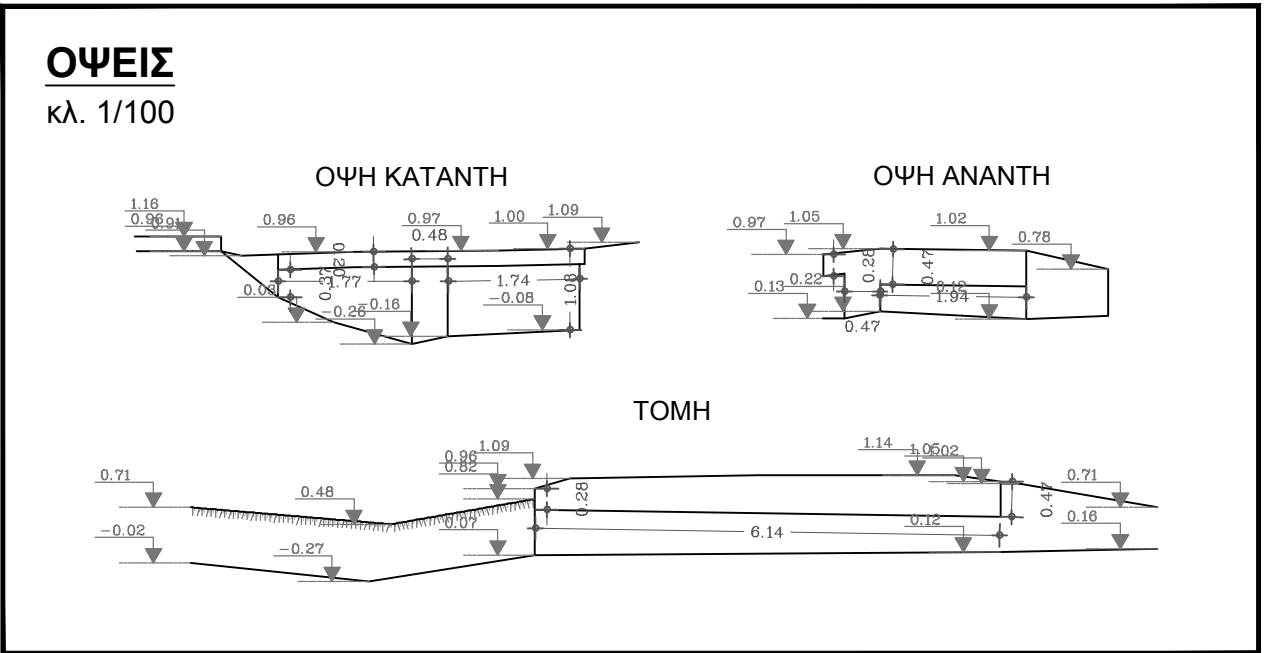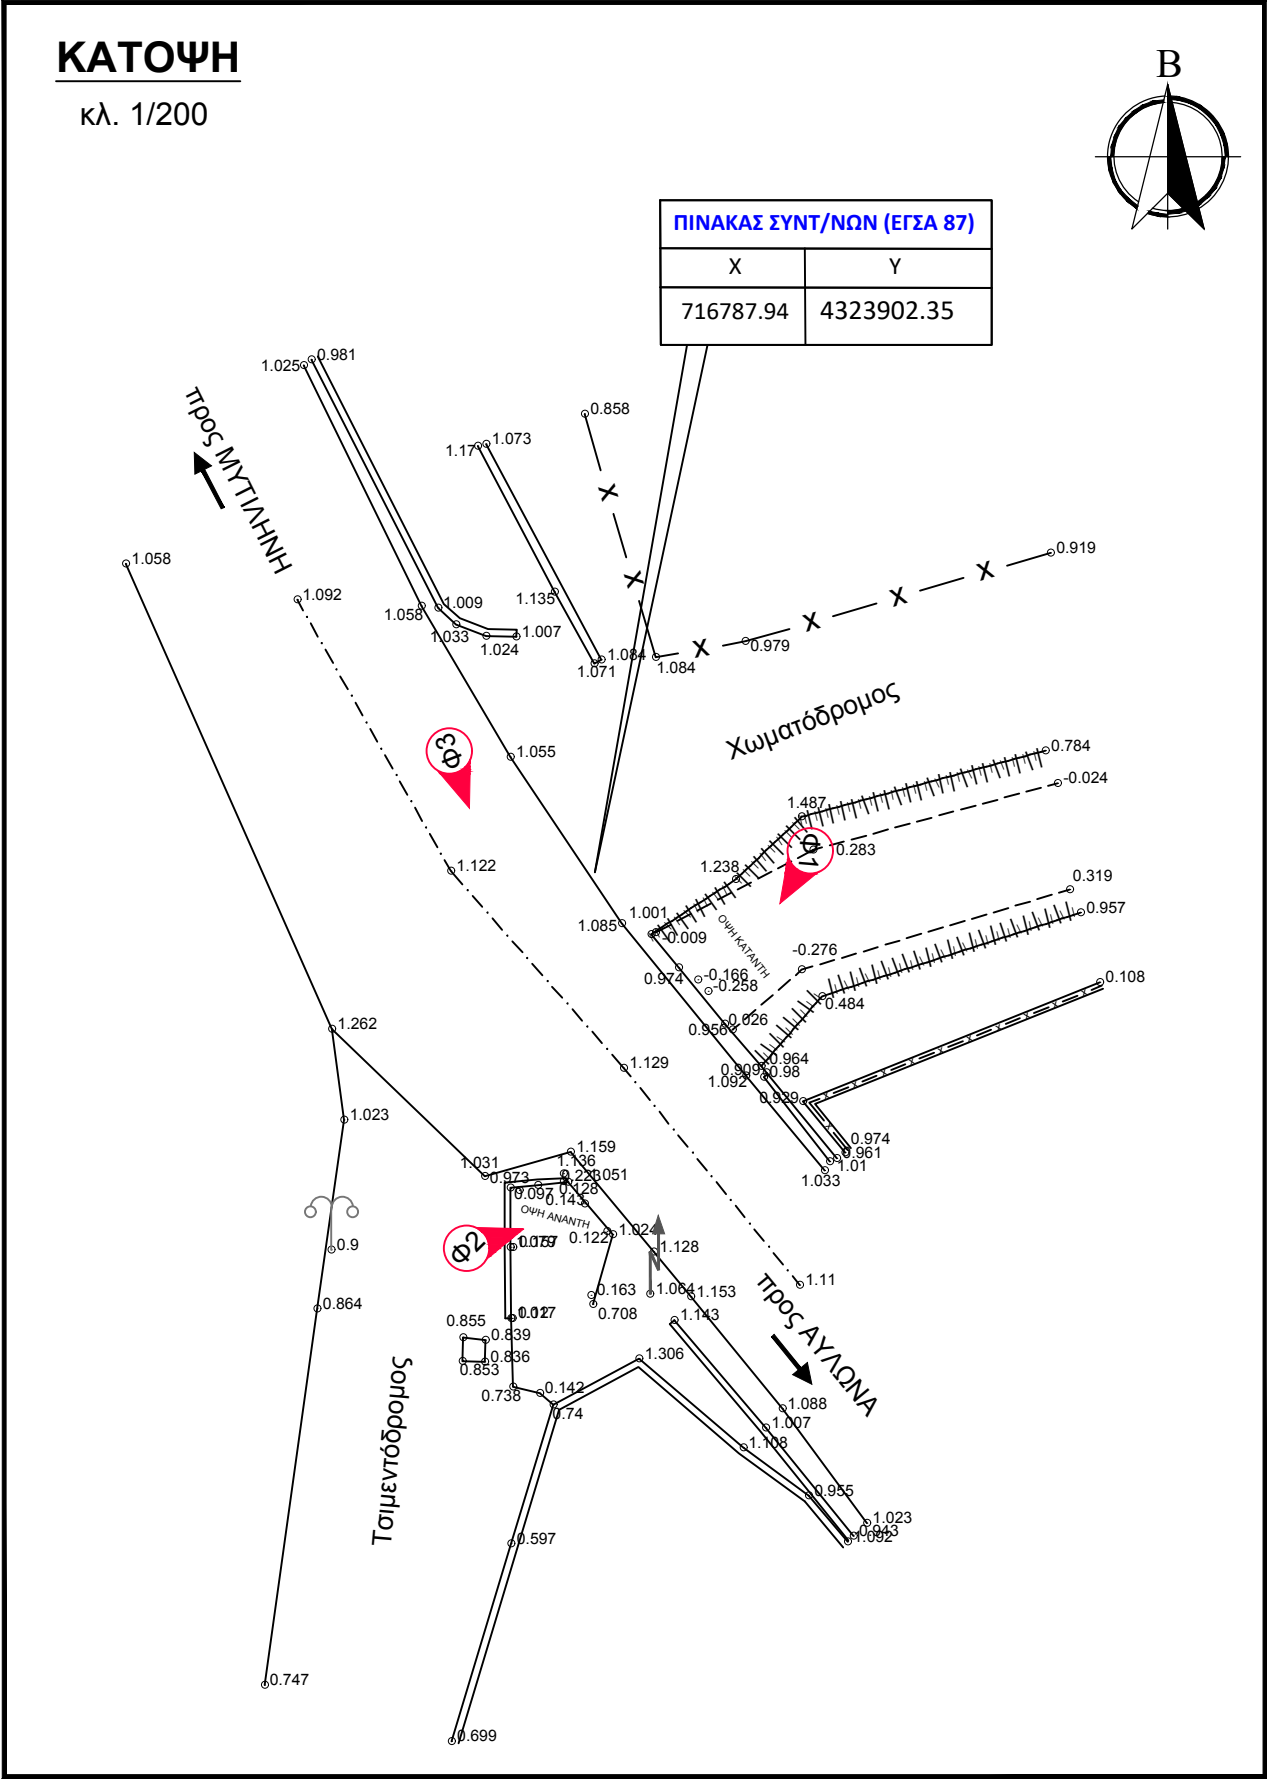

ΣΤΡΑΤΗΓΙΚΟ ΣΧΕΔΙΟ
(MASTER PLAN) ΕΡΓΩΝ
ΑΝΤΙΠΛΗΜΜΥΡΙΚΗΣ
ΠΡΟΣΤΑΣΙΑΣ Ν. ΛΕΣΒΟΥ

ΣΤΟΙΧΕΙΑ ΤΕΧΝΙΚΟΥ ΕΡΓΟΥ



ΚΩΔΙΚΟΣ ΕΡΓΟΥ	EL14_TEX_36
ΠΕΡΙΟΧΗ	ΕΛ 14
ΥΔΑΤΟΡΕΜΑ	ΑΓΝΩΣΤΟ
ΤΥΠΟΣ	ΟΧΕΤΟΣ
ΥΛΙΚΟ ΚΑΤΑΣΚΕΥΗΣ	ΤΣΙΜΕΝΤΟ
ΤΥΠΟΣ ΡΟΗΣ	ΜΗ ΣΤΑΘΕΡΗ
ΣΤΑΘΜΗ ΝΕΡΟΥ	0,3μ.
ΤΥΠΟΣ ΔΙΑΤΟΜΗΣ	ΟΡΘΟΓΩΝΙΚΗ
ΥΠΑΡΞΗ ΕΜΠΟΔΙΩΝ ΣΤΗ ΡΟΗ	-
ΠΕΡΙΓΡΑΦΗ	
ΤΥΠΟΣ ΟΔΟΣΤΡΩΜΑΤΟΣ	ΑΣΦΑΛΤΟΣ

ΕΝΩΣΗ ΟΙΚΟΝΟΜΙΚΩΝ ΦΟΡΕΩΝ



ΗΜΕΡΟΜΗΝΙΑ	ΚΛΙΜΑΚΑ	ΑΡΙΘΜΟΣ ΣΧΕΔΙΟΥ
ΑΠΡΙΛΙΟΣ 2023	ΔΙΑΦΟΡΕΣ	EL14_TEX_36



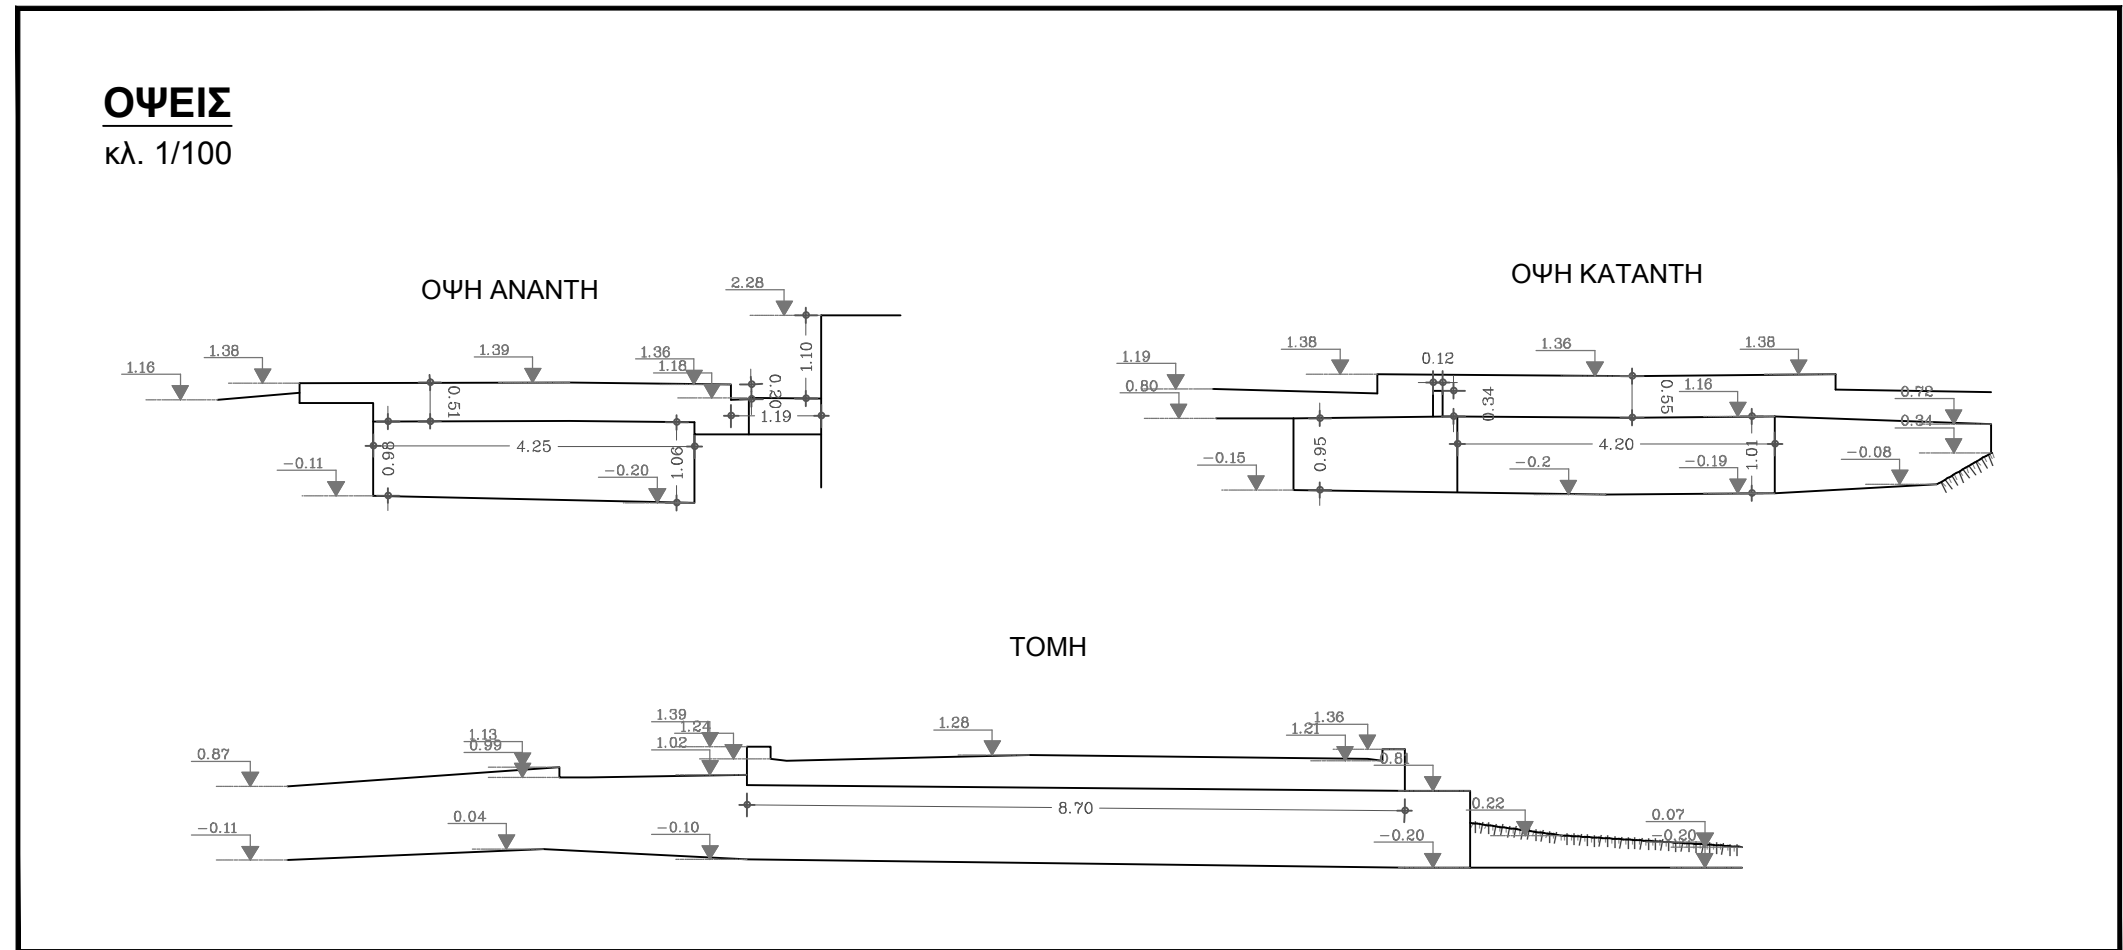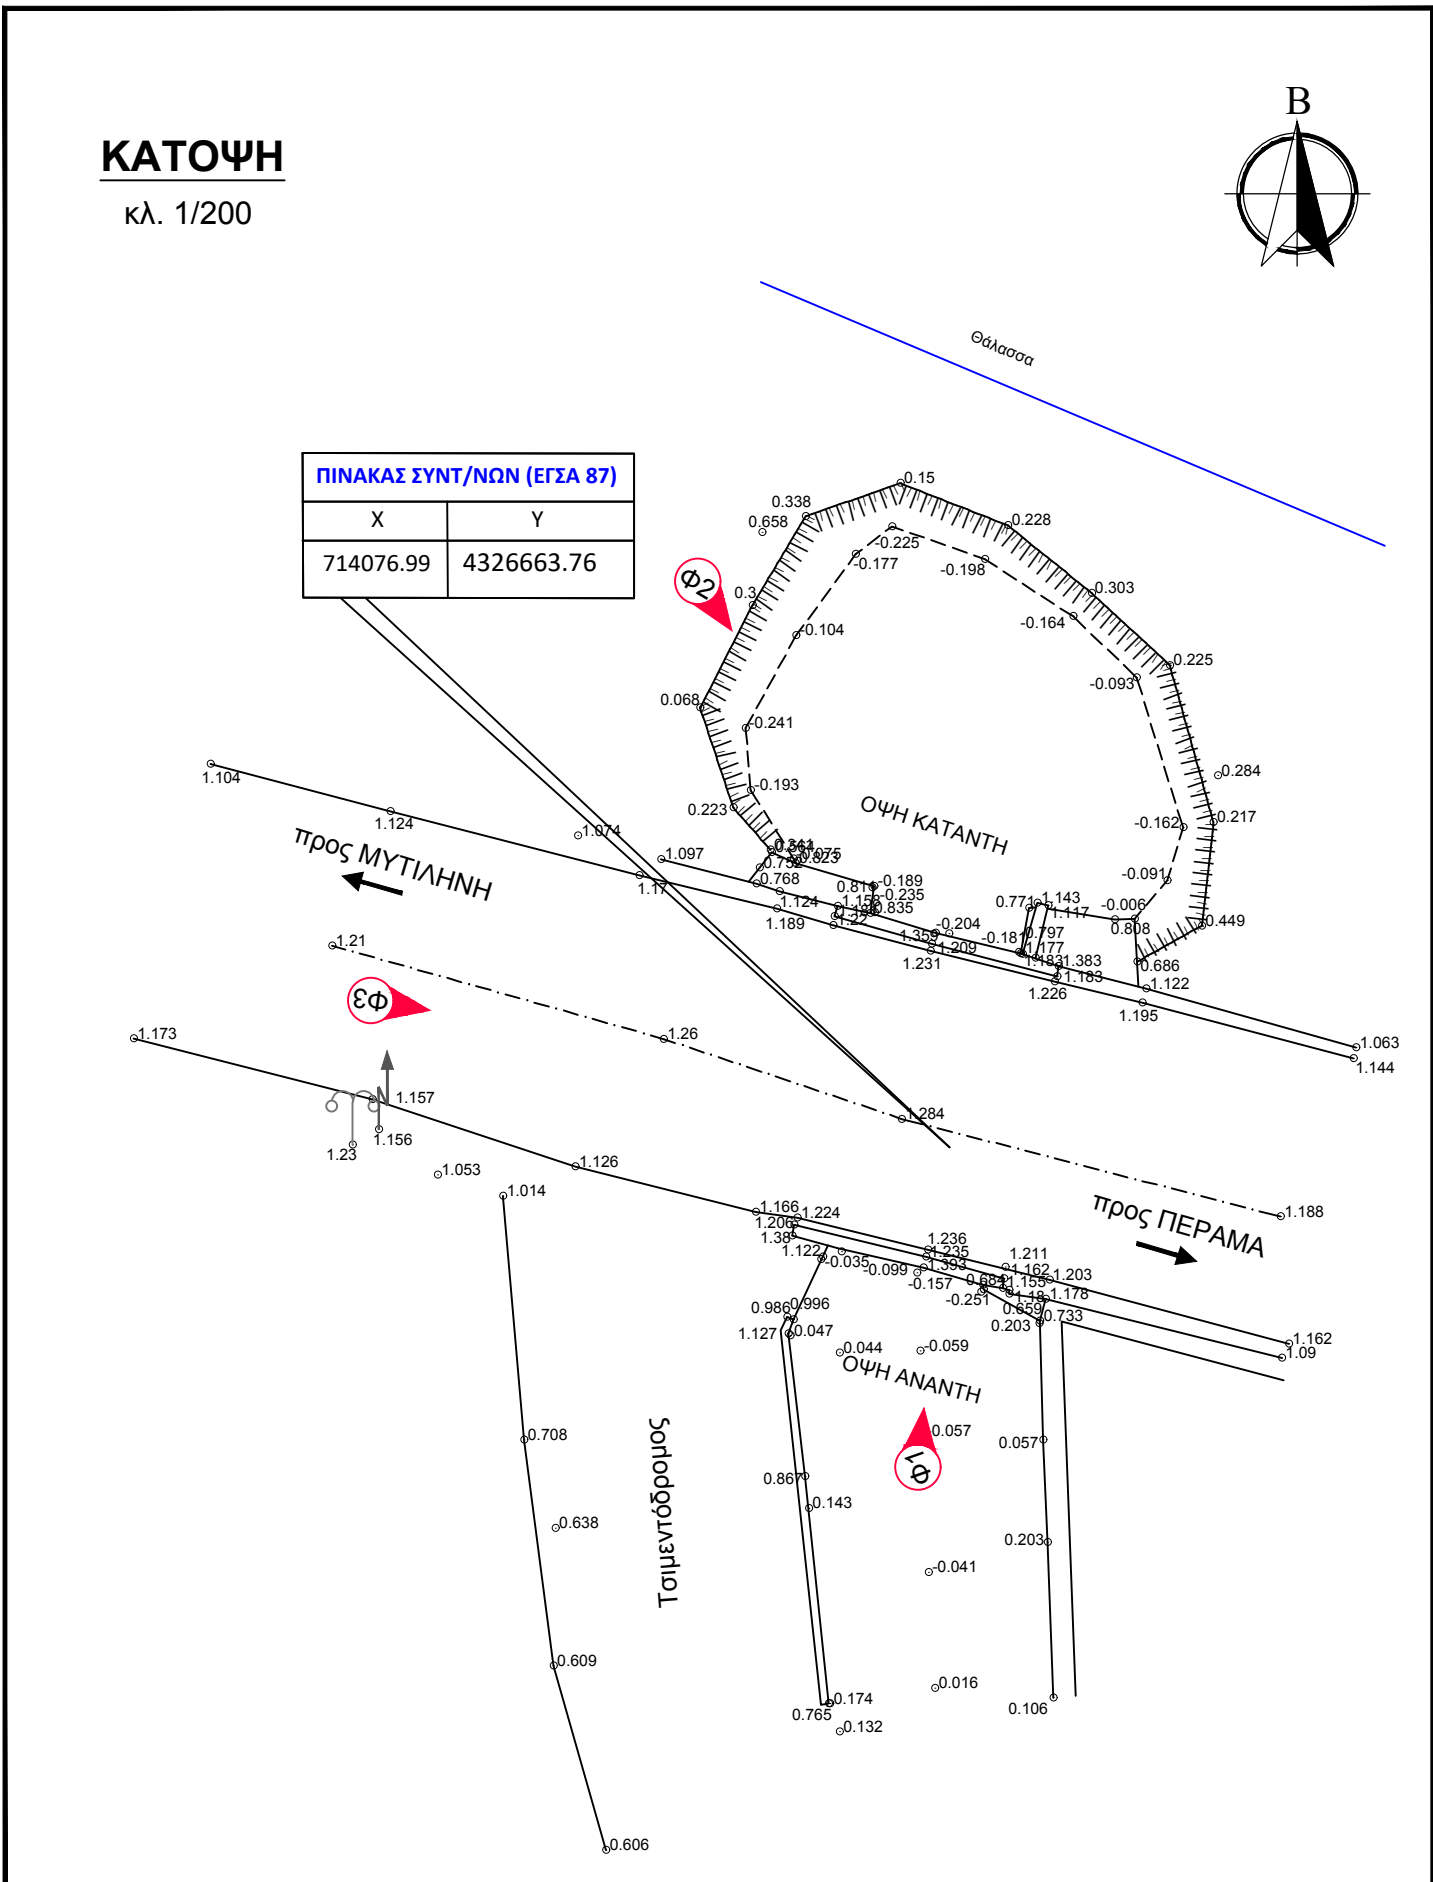

ΣΤΡΑΤΗΓΙΚΟ ΣΧΕΔΙΟ
(MASTER PLAN) ΕΡΓΩΝ
ΑΝΤΙΠΛΗΜΜΥΡΙΚΗΣ
ΠΡΟΣΤΑΣΙΑΣ Ν. ΛΕΣΒΟΥ

ΣΤΟΙΧΕΙΑ ΤΕΧΝΙΚΟΥ ΕΡΓΟΥ


ΚΩΔΙΚΟΣ ΕΡΓΟΥ	EL14_TEX_38
ΠΕΡΙΟΧΗ	EL 14
ΥΔΑΤΟΡΕΜΑ	Χ. ΠΑΛΑΙΟΚΗΠΟΥ
ΤΥΠΟΣ	ΟΧΕΤΟΣ
ΥΛΙΚΟ ΚΑΤΑΣΚΕΥΗΣ	ΤΣΙΜΕΝΤΟ
ΤΥΠΟΣ ΡΟΗΣ	ΜΗ ΣΤΑΘΕΡΗ
ΣΤΑΘΜΗ ΝΕΡΟΥ	0μ.
ΤΥΠΟΣ ΔΙΑΤΟΜΗΣ	ΟΡΘΟΓΩΝΙΚΗ
ΥΠΑΡΞΗ ΕΜΠΟΔΙΩΝ ΣΤΗ ΡΟΗ	-
ΠΕΡΙΓΡΑΦΗ	
ΤΥΠΟΣ ΟΔΟΣΤΡΩΜΑΤΟΣ	ΑΣΦΑΛΤΟΣ

ΕΝΩΣΗ ΟΙΚΟΝΟΜΙΚΩΝ ΦΟΡΕΩΝ




ΗΜΕΡΟΜΗΝΙΑ	ΚΛΙΜΑΚΑ	ΑΡΙΘΜΟΣ ΣΧΕΔΙΟΥ
ΑΠΡΙΛΙΟΣ 2023	ΔΙΑΦΟΡΕΣ	EL14_TEX_38

ΚΑΤΩΨΗ
κλ. 1/200

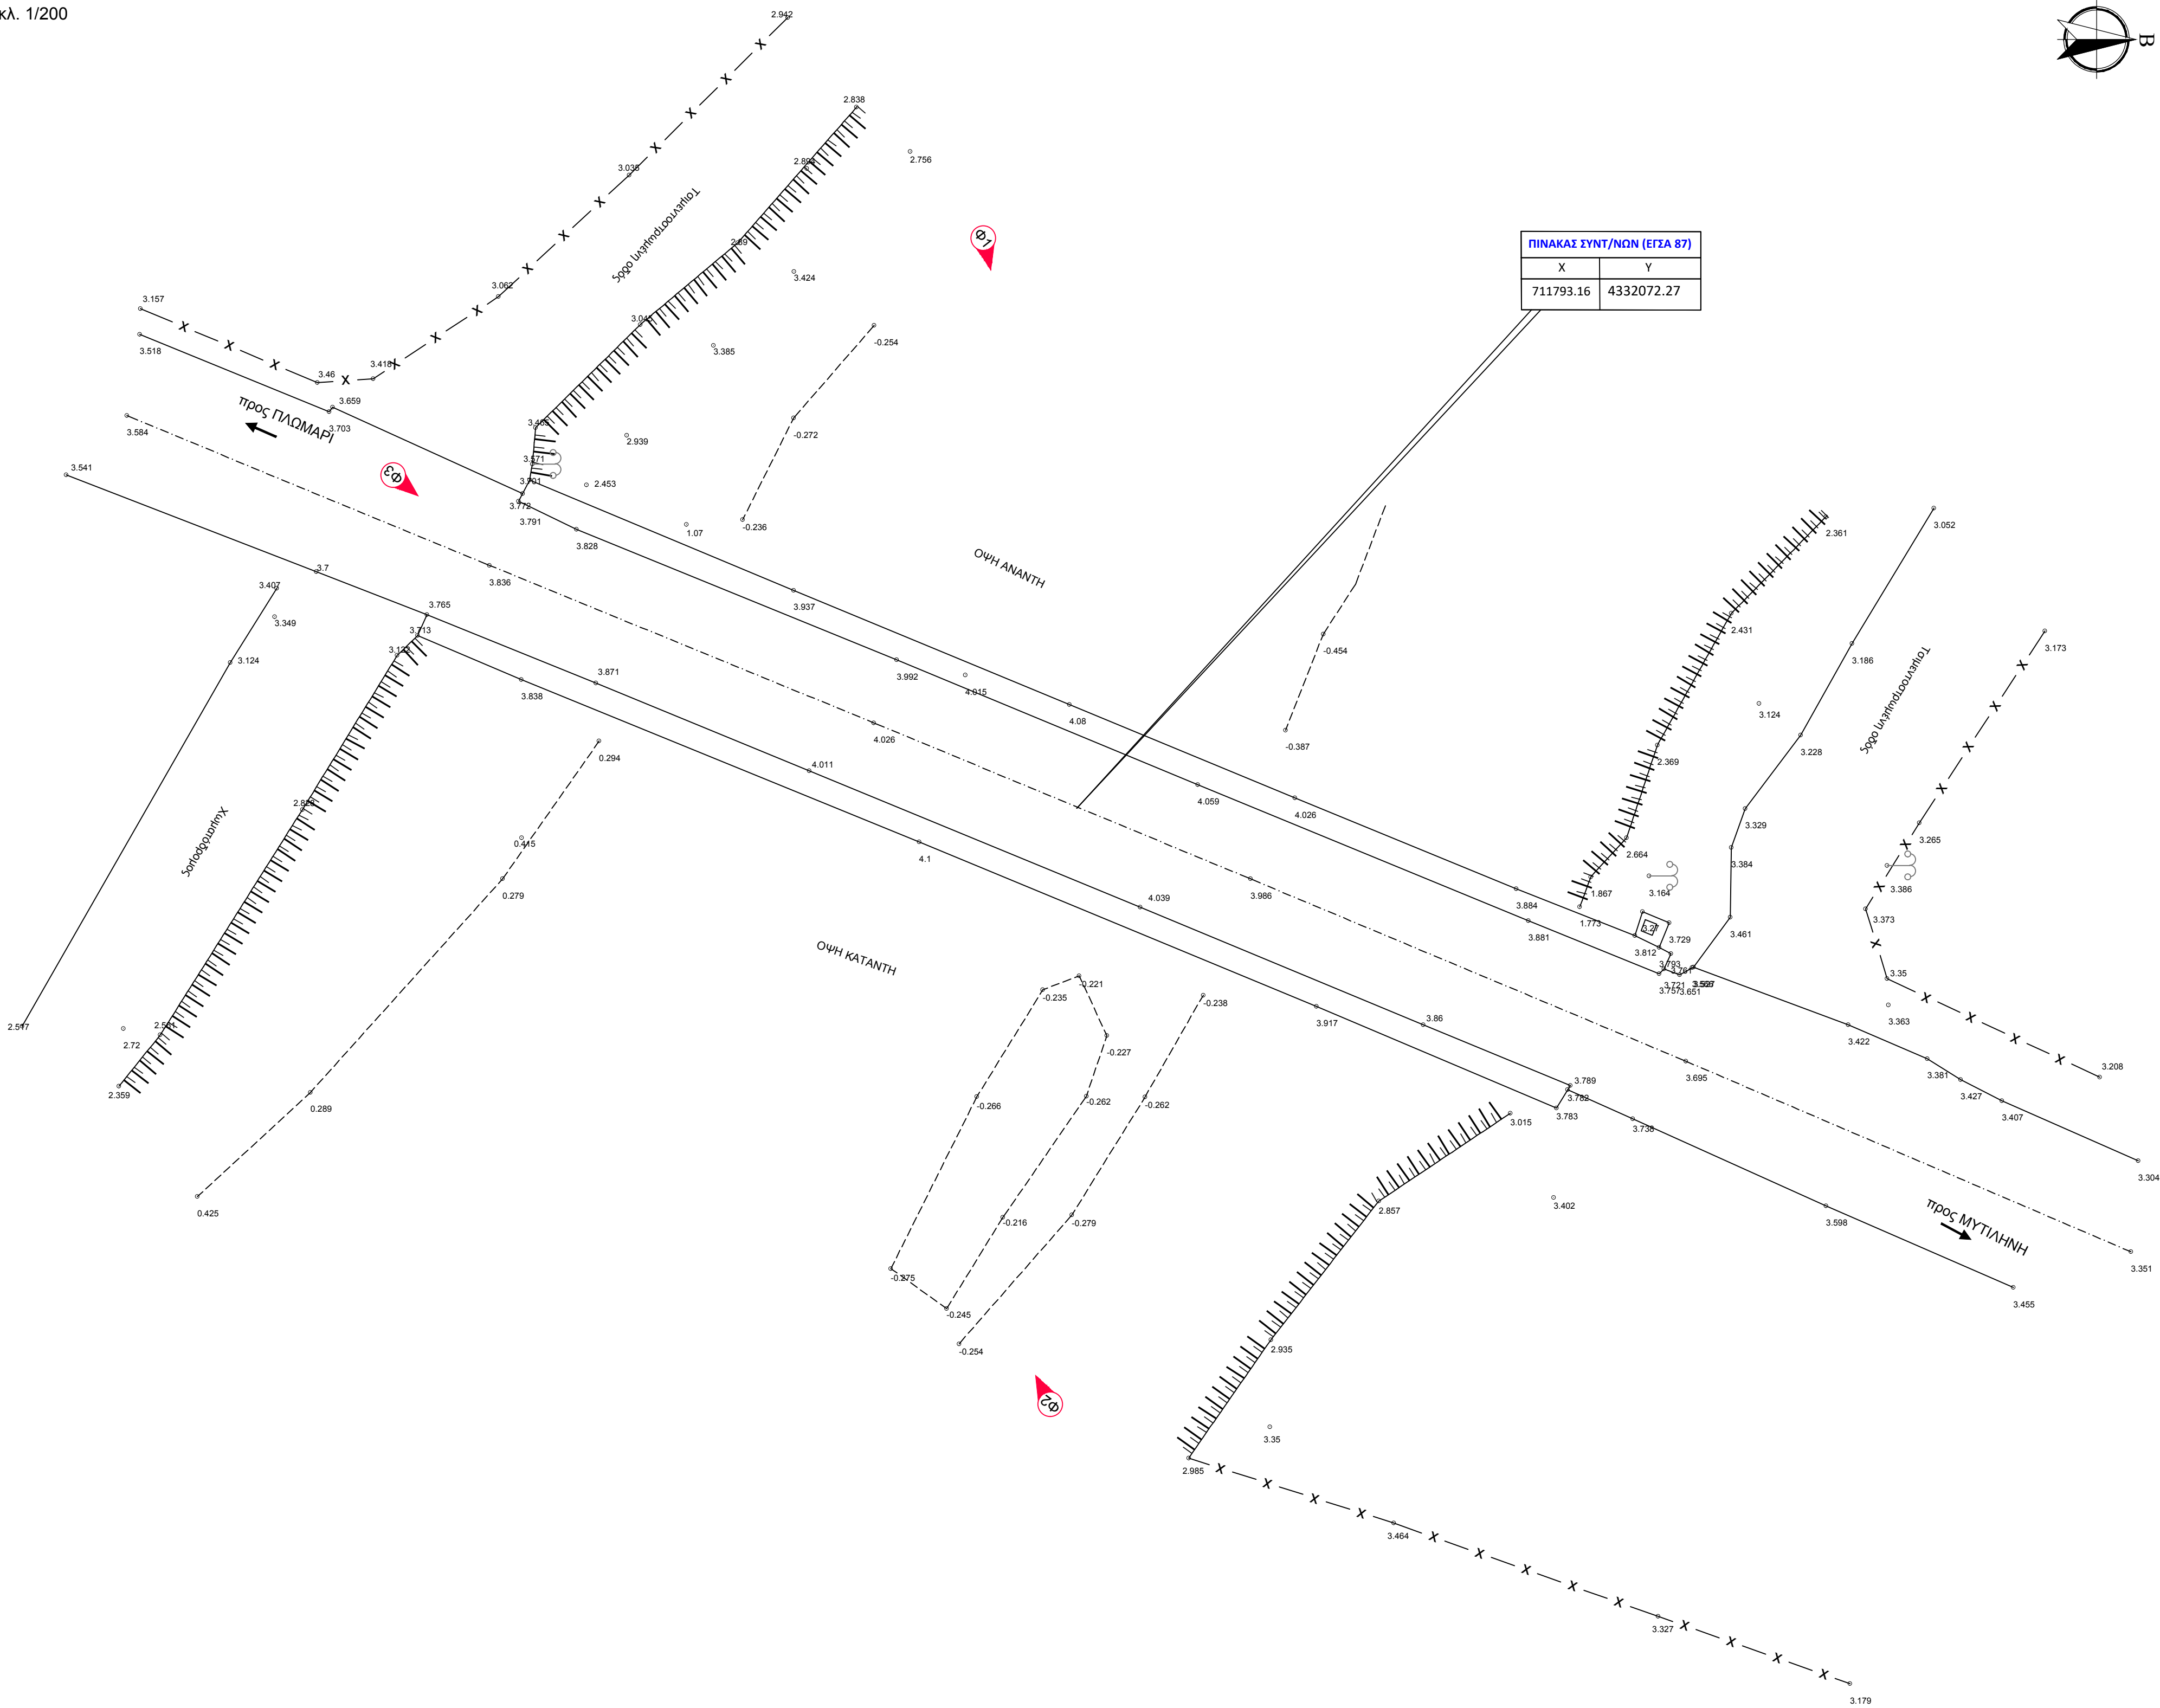

ΟΨΕΙΣ
κλ. 1/200

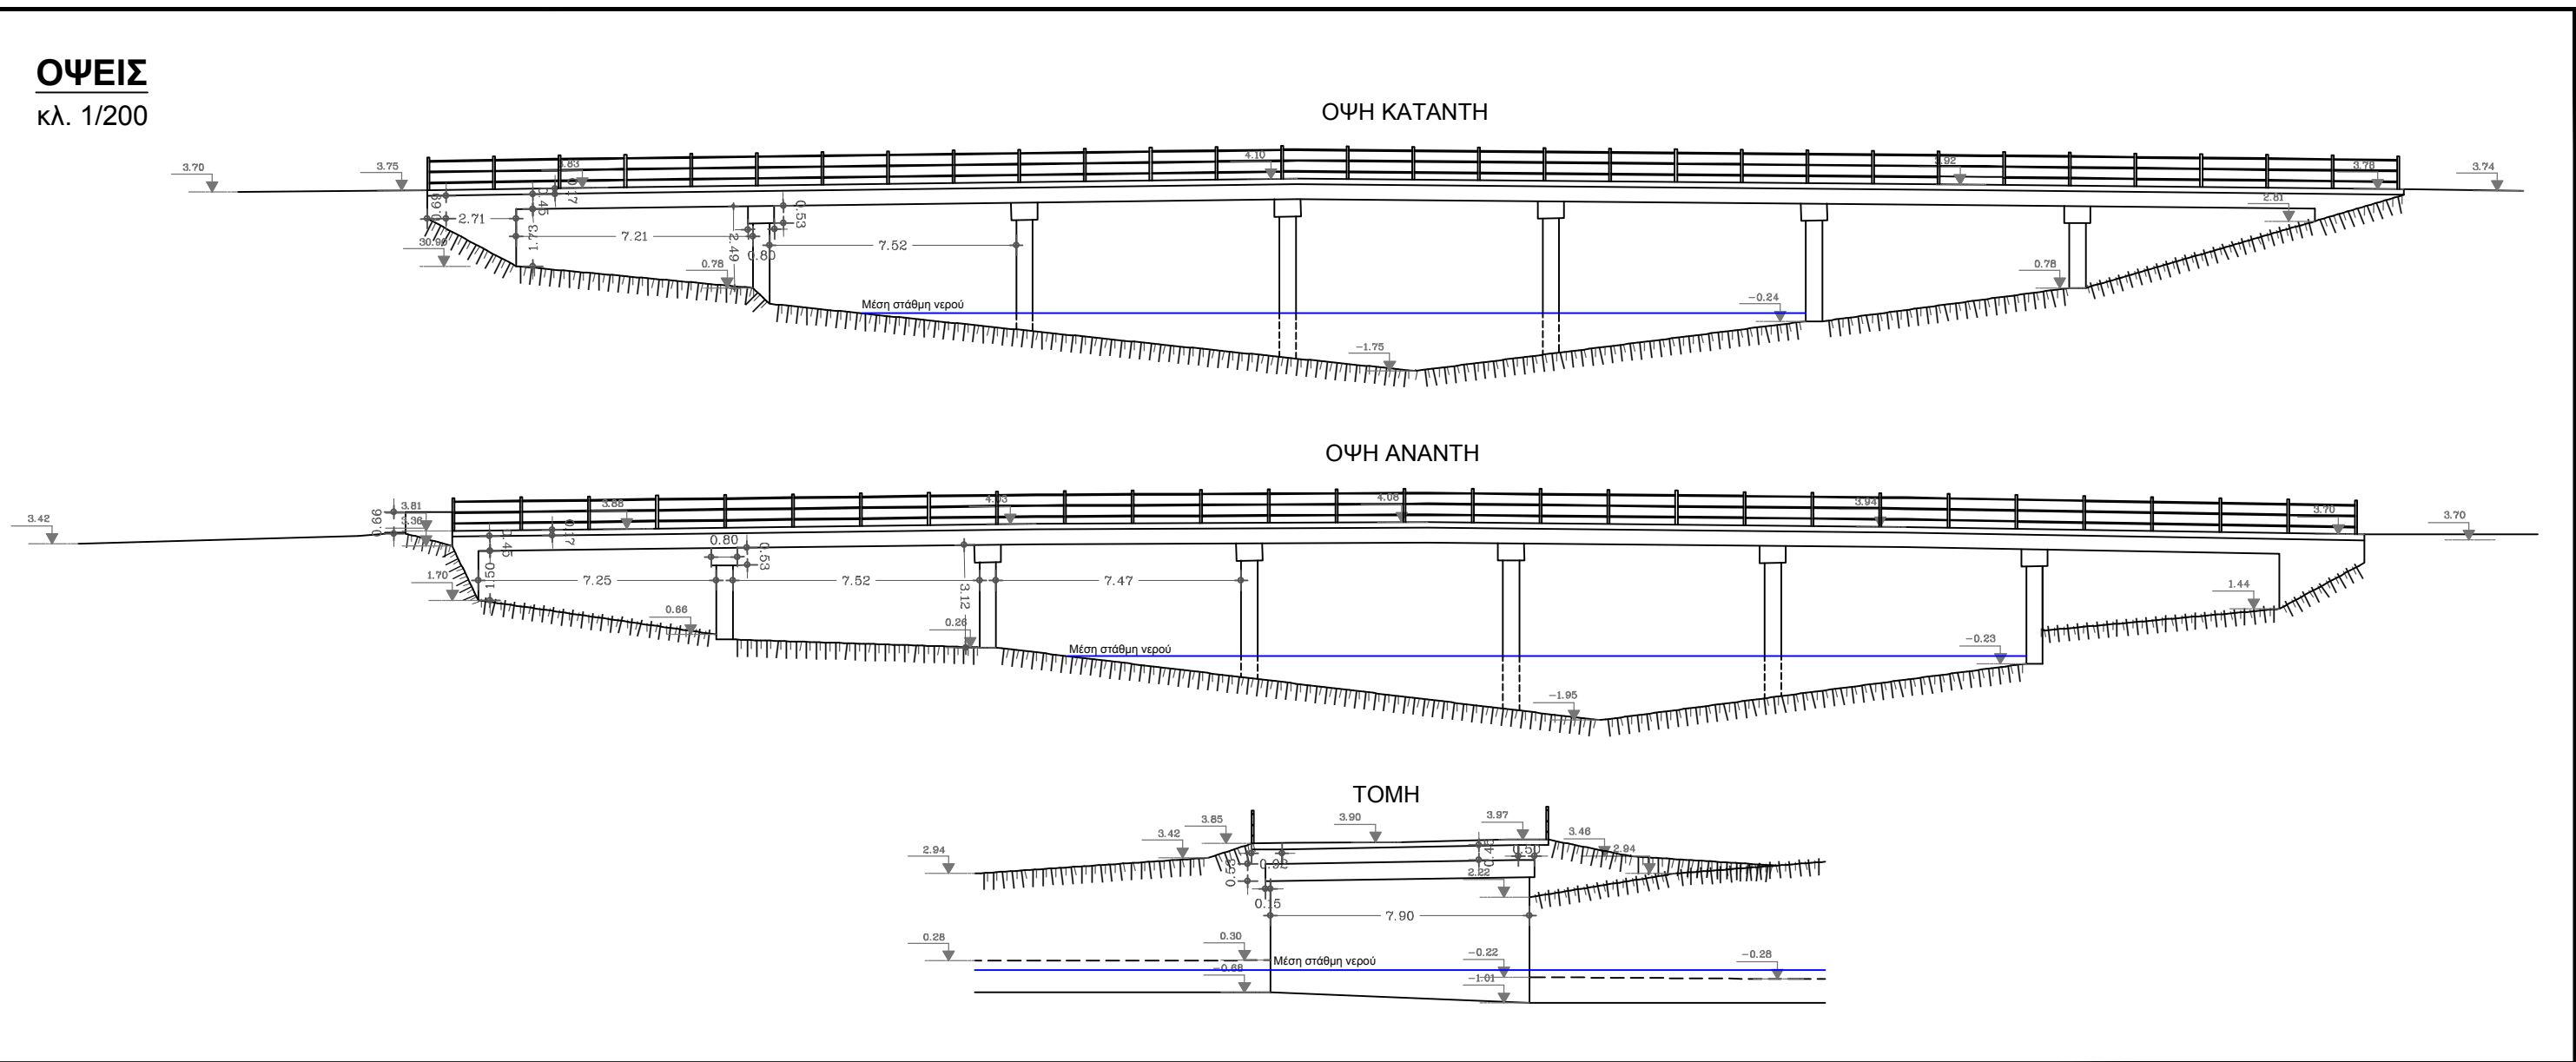

ΣΤΡΑΤΗΓΙΚΟ ΣΧΕΔΙΟ
(MASTER PLAN) ΕΡΓΩΝ
ΑΝΤΙΠΛΗΜΜΥΡΙΚΗΣ
ΠΡΟΣΤΑΣΙΑΣ Ν. ΛΕΣΒΟΥ



ΣΤΟΙΧΕΙΑ ΤΕΧΝΙΚΟΥ ΕΡΓΟΥ

ΚΩΔΙΚΟΣ ΕΡΓΟΥ	EL14_TEX_41
ΠΕΡΙΟΧΗ	EL 14
ΥΔΑΤΟΡΕΜΑ	Π.ΕΥΕΡΓΕΤΟΥΛΑΣ
ΤΥΠΟΣ	ΓΕΦΥΡΑ
ΥΛΙΚΟ ΚΑΤΑΣΚΕΥΗΣ	ΤΣΙΜΕΝΤΟ
ΤΥΠΟΣ ΡΟΗΣ	ΜΗ ΣΤΑΘΕΡΗ
ΣΤΑΘΜΗ ΝΕΡΟΥ	0μ.
ΤΥΠΟΣ ΔΙΑΤΟΜΗΣ	ΟΡΘΟΓΩΝΙΚΗ
ΥΠΑΡΞΗ ΕΜΠΟΔΙΩΝ ΣΤΗ ΡΟΗ	-
ΠΕΡΙΓΡΑΦΗ	-
ΤΥΠΟΣ ΟΔΟΣΤΡΩΜΑΤΟΣ	ΑΣΦΑΛΤΟΣ

ΕΝΩΣΗ ΟΙΚΟΝΟΜΙΚΩΝ ΦΟΡΕΩΝ



ΗΜΕΡΟΜΗΝΙΑ	ΚΛΙΜΑΚΑ	ΑΡΙΘΜΟΣ ΣΧΕΔΙΟΥ
ΑΠΡΙΛΙΟΣ 2023	ΔΙΑΦΟΡΕΣ	EL14_TEX_41

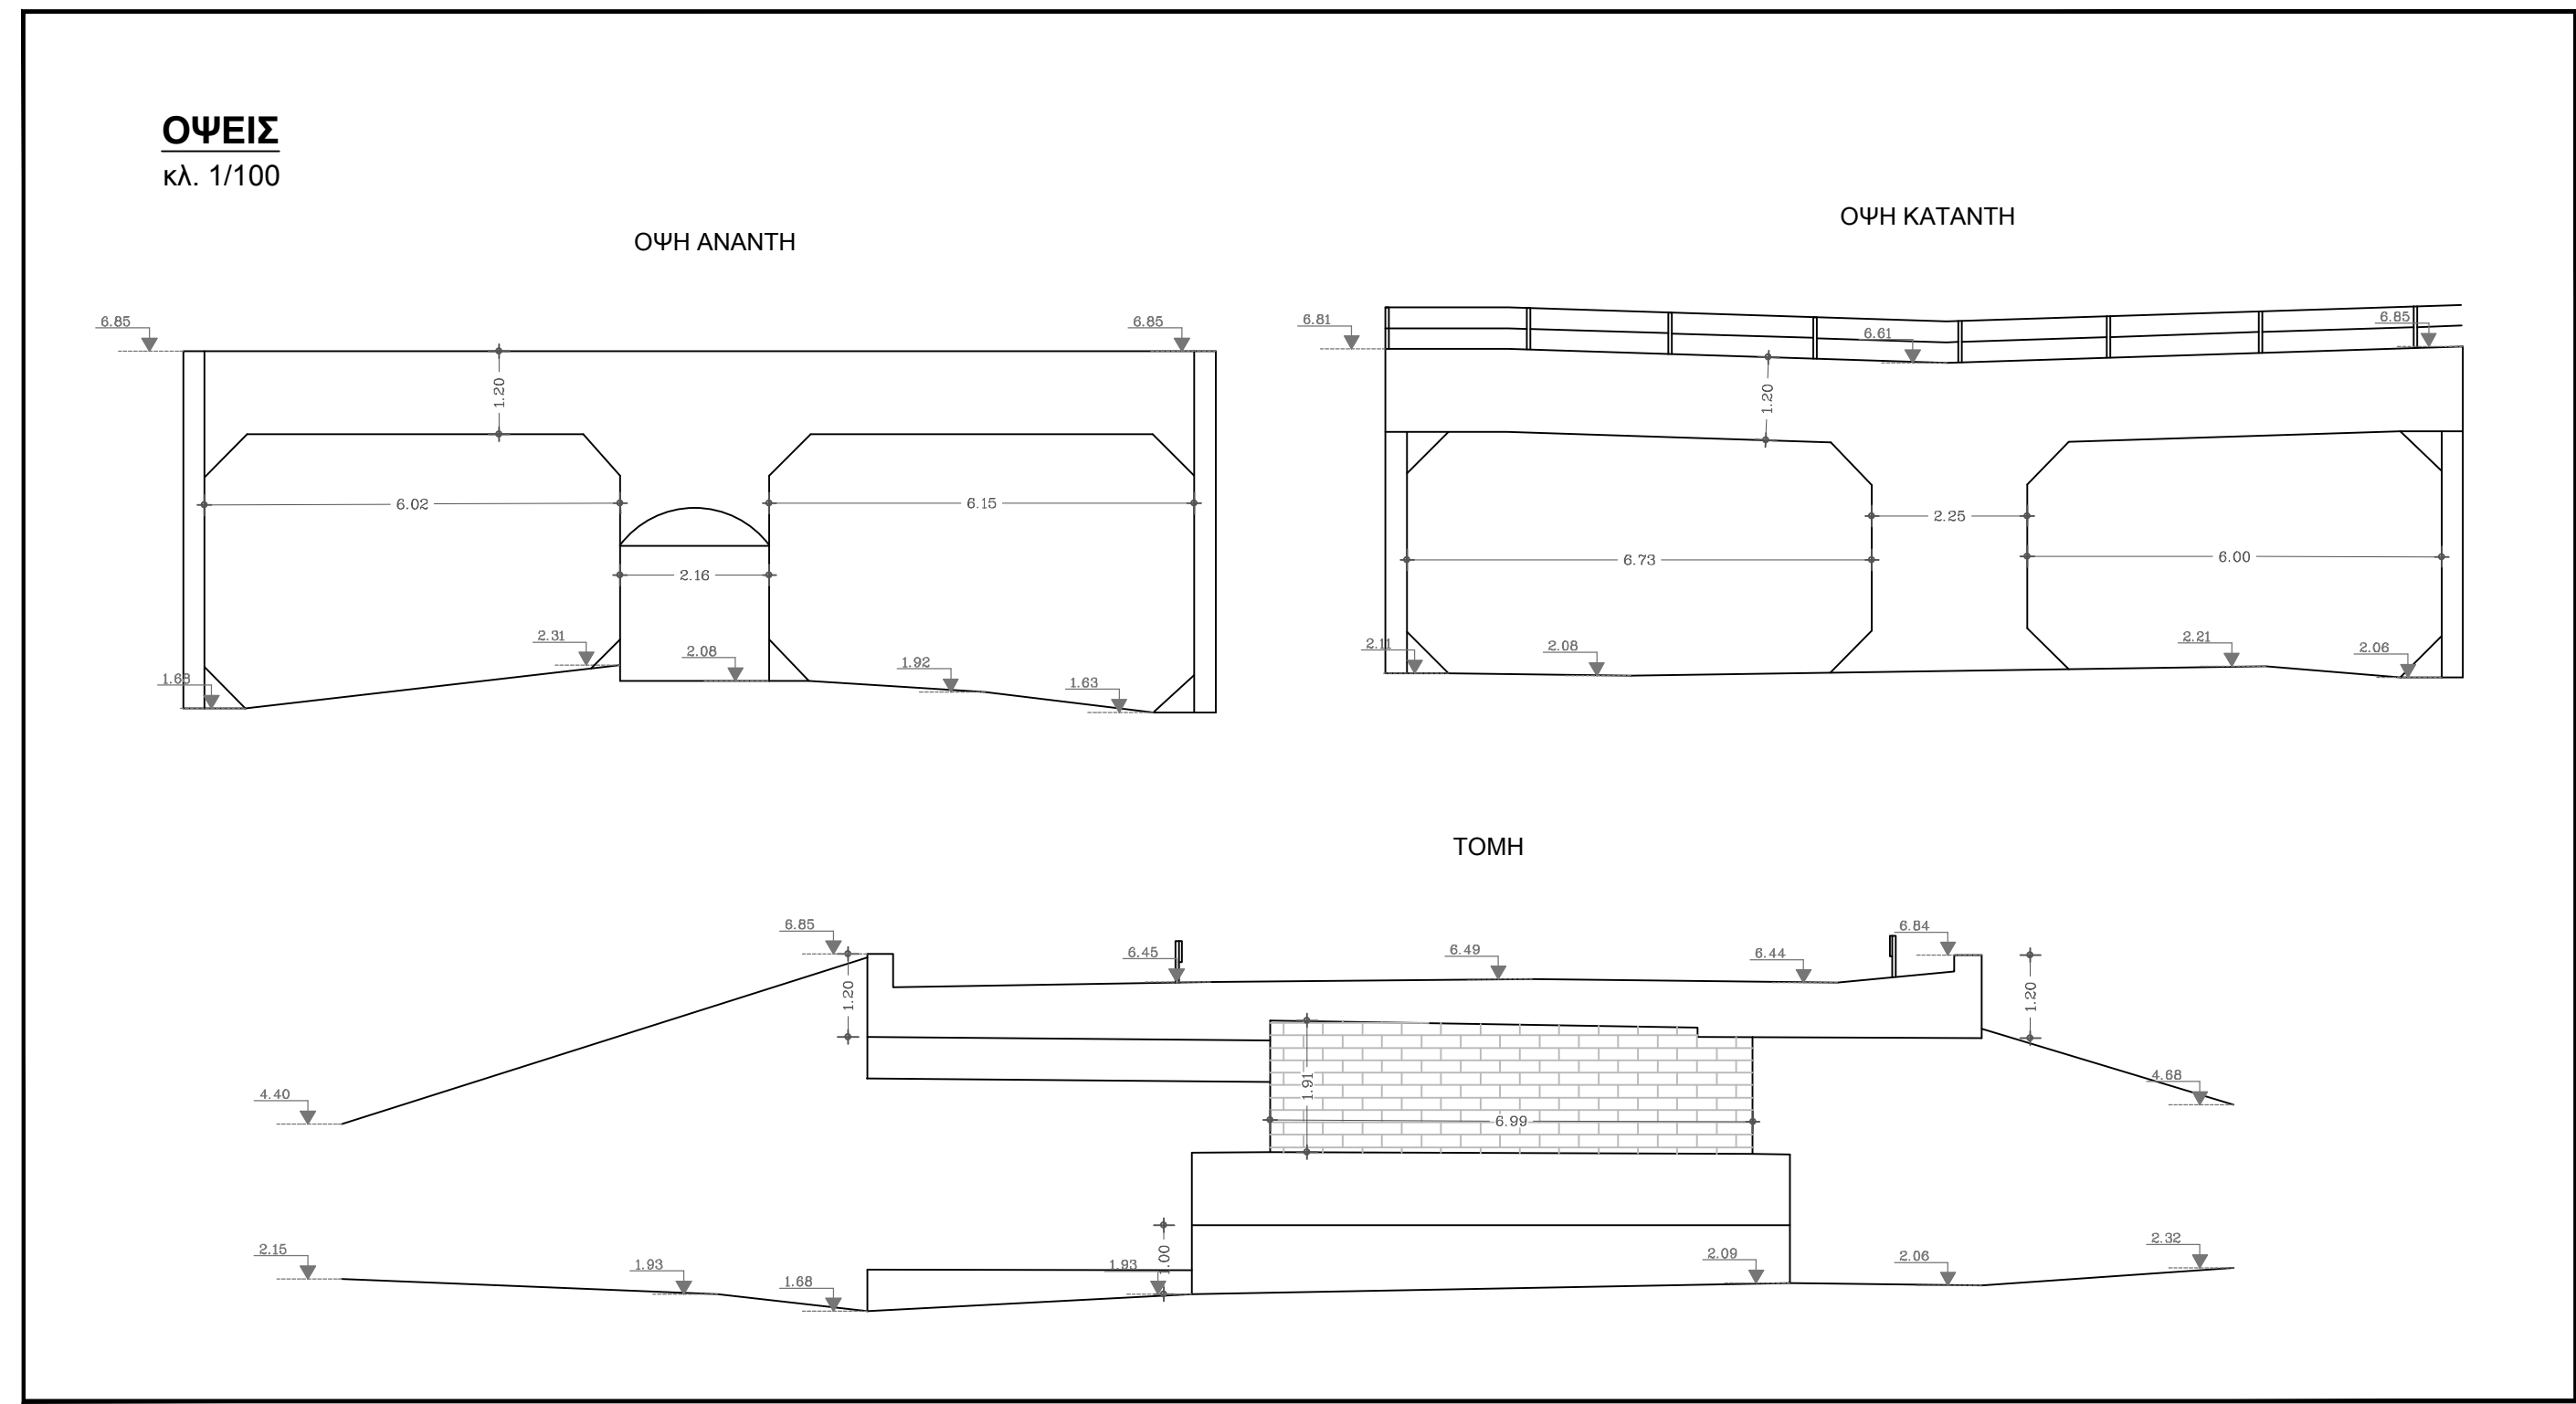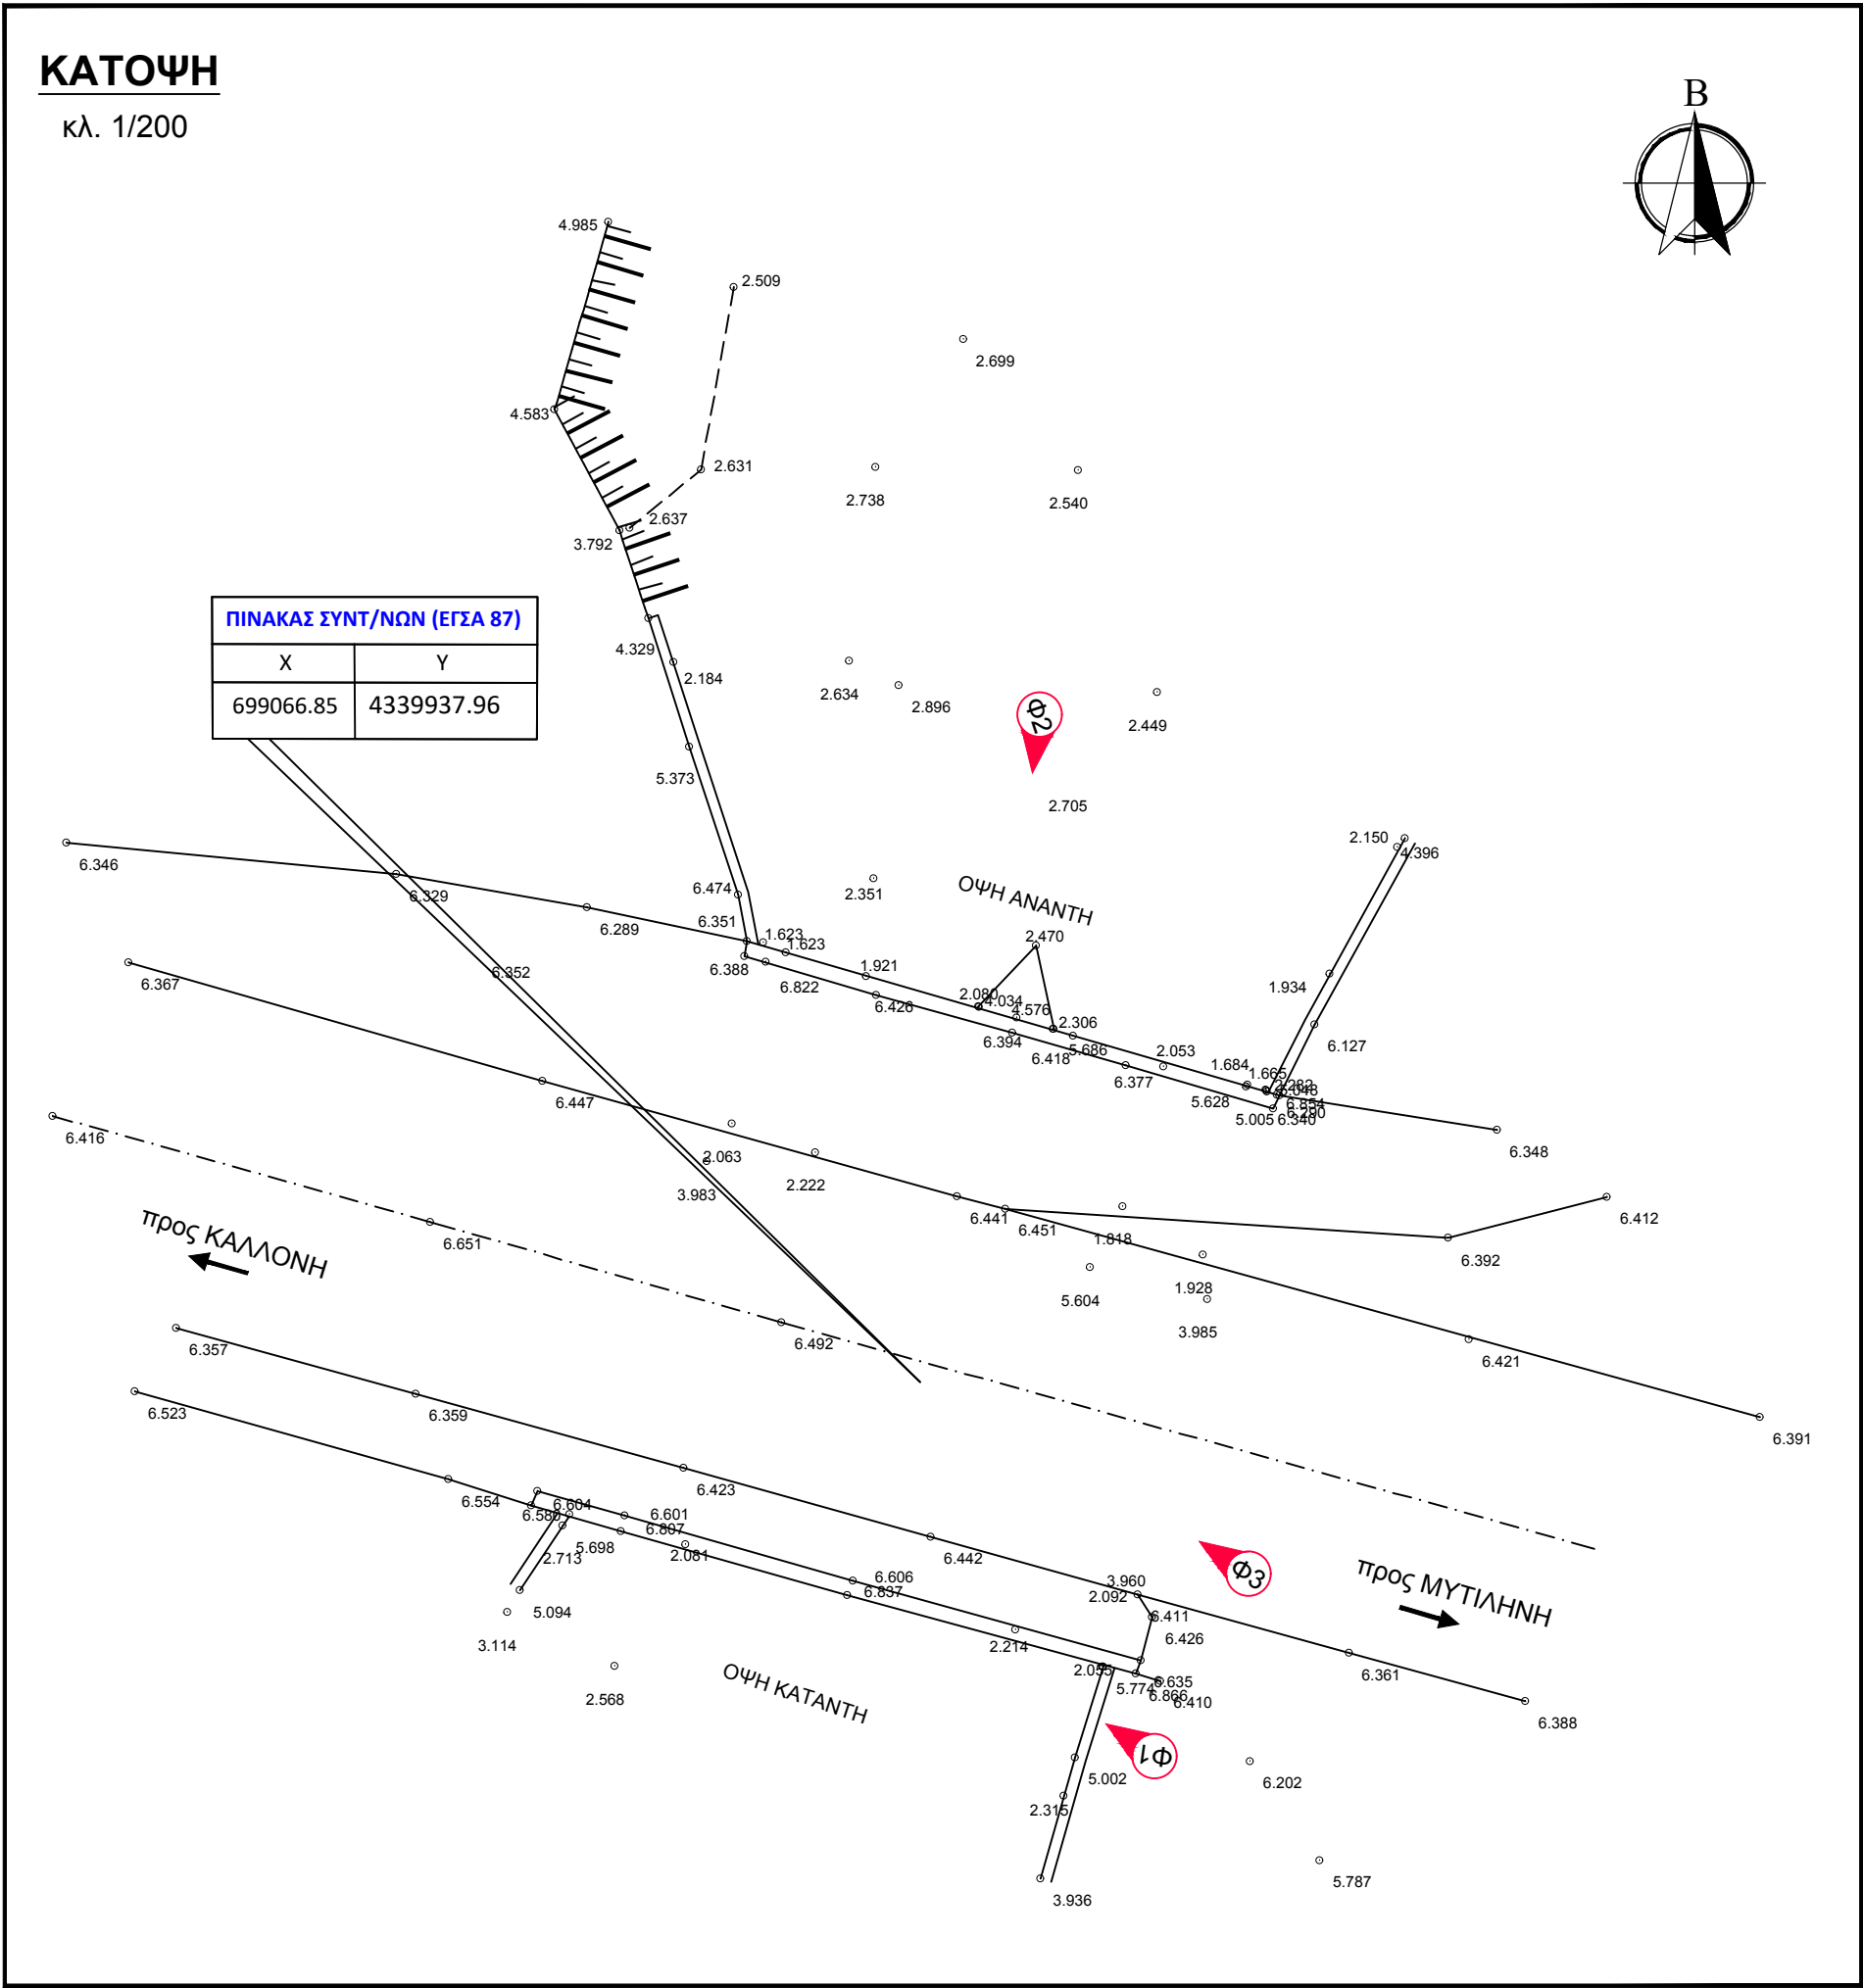

ΣΤΡΑΤΗΓΙΚΟ ΣΧΕΔΙΟ
(MASTER PLAN) ΕΡΓΩΝ
ΑΝΤΙΠΛΗΜΜΥΡΙΚΗΣ
ΠΡΟΣΤΑΣΙΑΣ Ν. ΛΕΣΒΟΥ

ΣΤΟΙΧΕΙΑ ΤΕΧΝΙΚΟΥ ΕΡΓΟΥ

ΚΩΔΙΚΟΣ ΕΡΓΟΥ	EL14_TEX_75
ΠΕΡΙΟΧΗ	EL 14
ΥΔΑΤΟΡΕΜΑ	Ρ. ΔΙΑΒΟΛΟΡΕΜΑ
ΤΥΠΟΣ	ΓΕΦΥΡΑ
ΥΛΙΚΟ ΚΑΤΑΣΚΕΥΗΣ	ΤΣΙΜΕΝΤΟ
ΤΥΠΟΣ ΡΟΗΣ	ΜΗ ΣΤΑΘΕΡΗ
ΣΤΑΘΜΗ ΝΕΡΟΥ	0μ.
ΤΥΠΟΣ ΔΙΑΤΟΜΗΣ	ΟΡΘΟΓΩΝΙΚΗ
ΥΠΑΡΞΗ ΕΜΠΟΔΙΩΝ ΣΤΗ ΡΟΗ ΠΕΡΙΓΡΑΦΗ	-
ΤΥΠΟΣ ΟΔΟΣΤΡΩΜΑΤΟΣ	ΑΣΦΑΛΤΟΣ


ΕΝΩΣΗ ΟΙΚΟΝΟΜΙΚΩΝ ΦΟΡΕΩΝ





ΗΜΕΡΟΜΗΝΙΑ	ΚΛΙΜΑΚΑ	ΑΡΙΘΜΟΣ ΣΧΕΔΙΟΥ
ΑΠΡΙΛΙΟΣ 2023	ΔΙΑΦΟΡΕΣ	EL14_TEX_75

ΚΑΤΟΨΗ
κλ. 1/200

ΠΙΝΑΚΑΣ ΣΥΝΤ/ΝΩΝ (ΕΓΣΑ 87)	
X	Y
666747.16	4334491.68

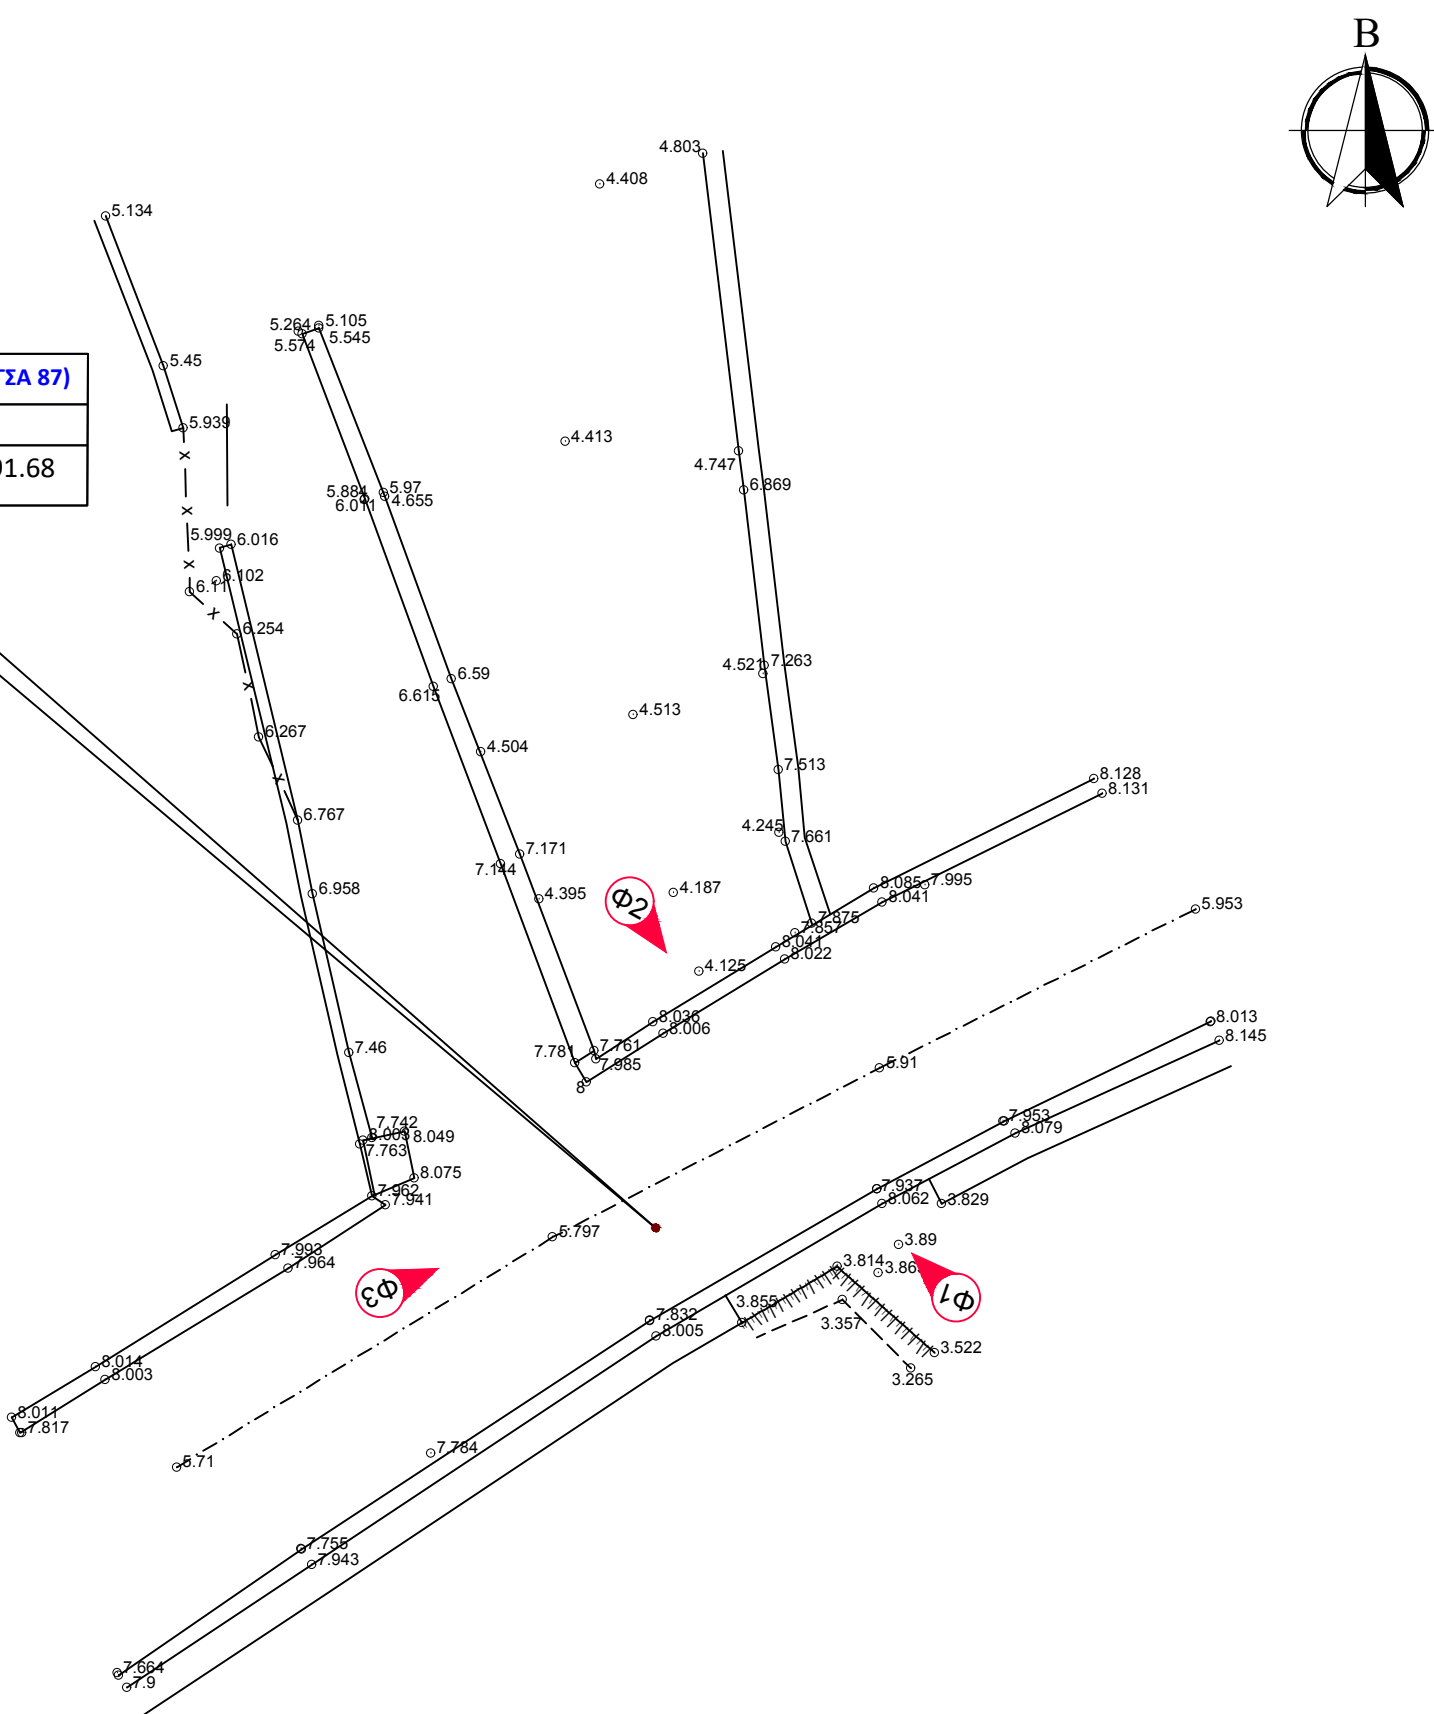

ΟΨΕΙΣ
κλ. 1/100

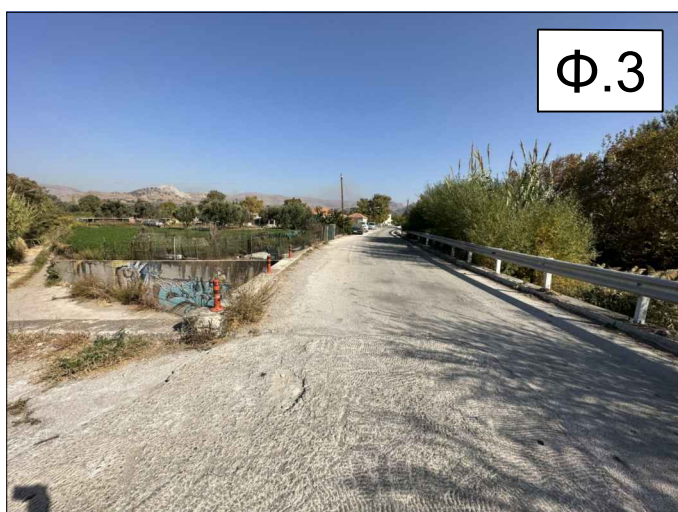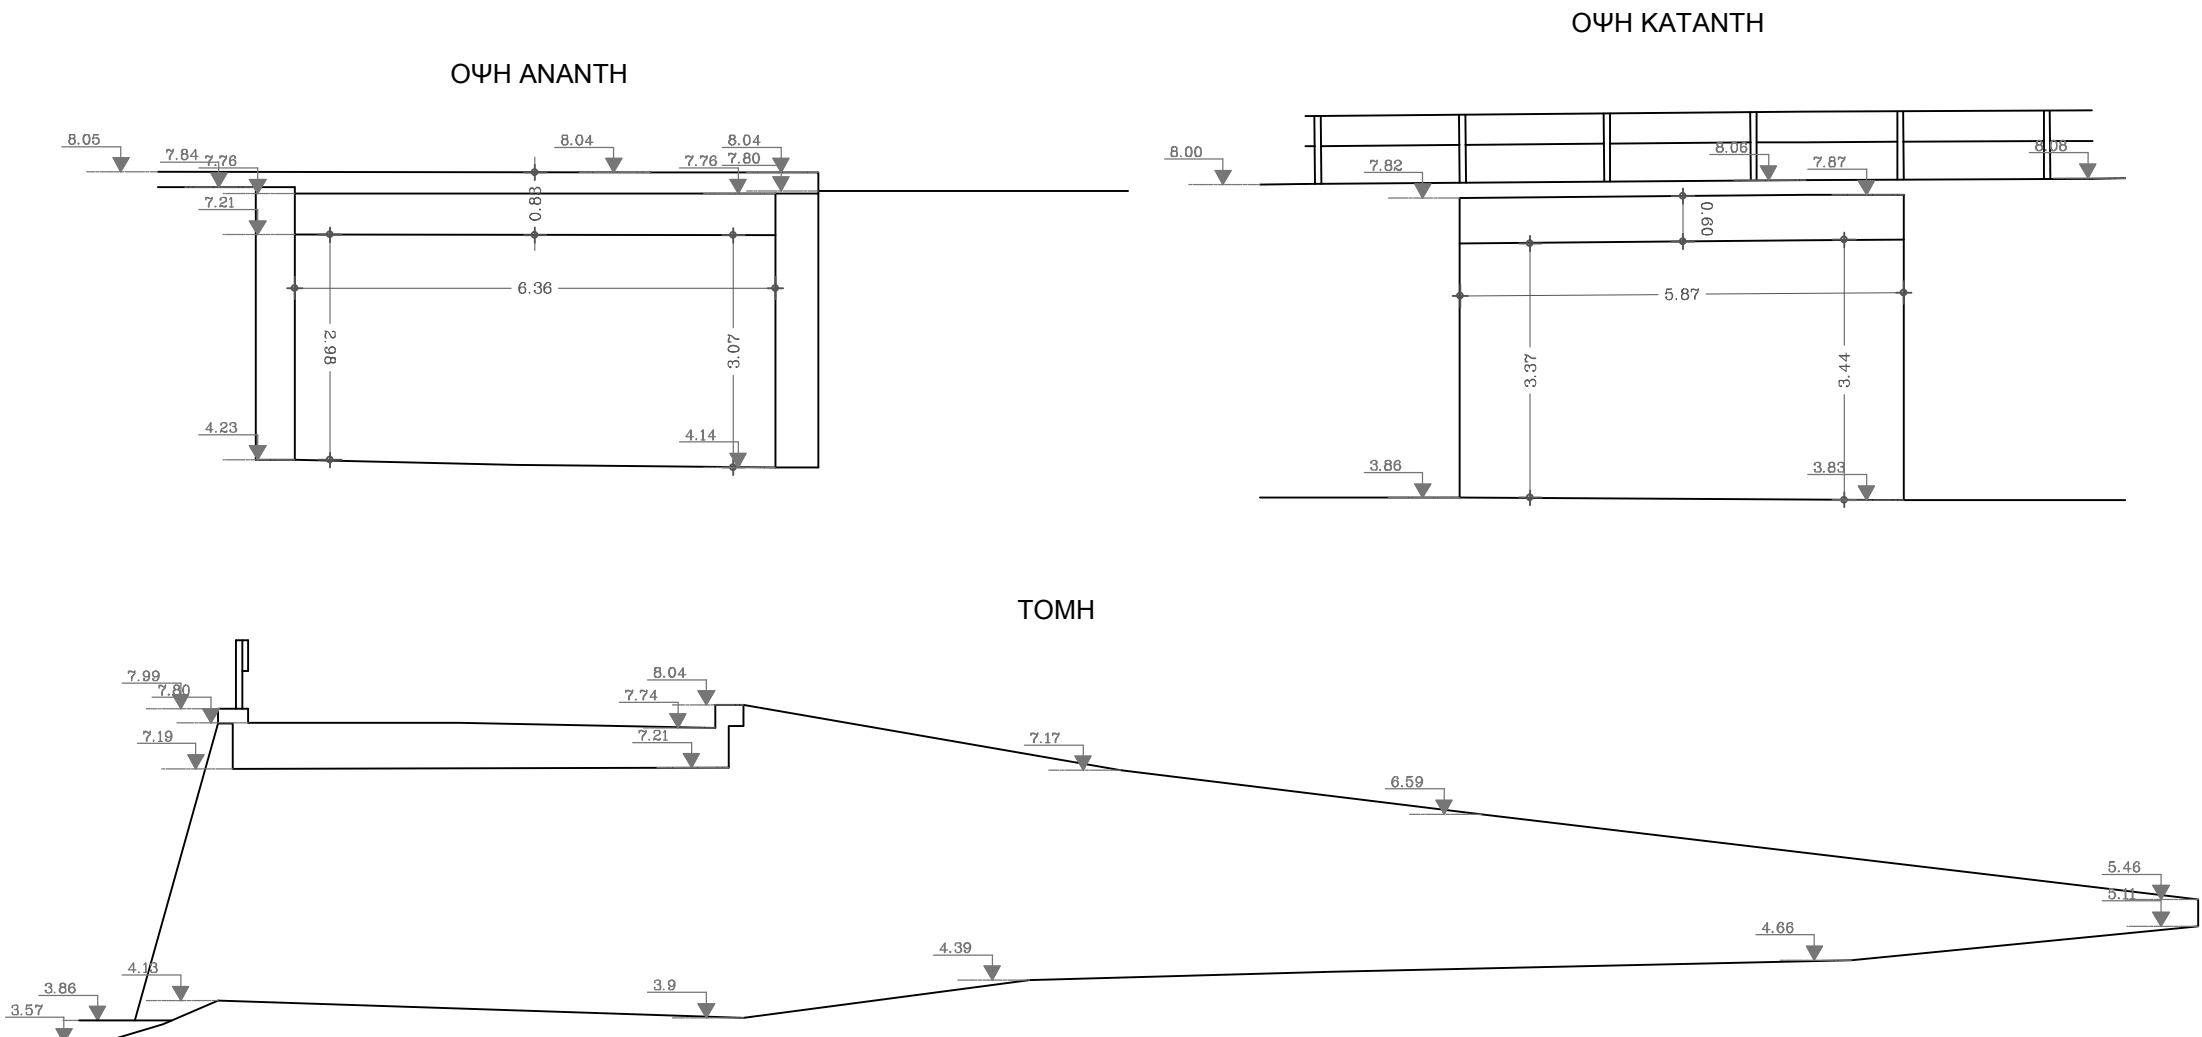

ΣΤΡΑΤΗΓΙΚΟ ΣΧΕΔΙΟ
(MASTER PLAN) ΕΡΓΩΝ
ΑΝΤΙΠΛΗΜΜΥΡΙΚΗΣ
ΠΡΟΣΤΑΣΙΑΣ Ν. ΛΕΣΒΟΥ




ΣΤΟΙΧΕΙΑ ΤΕΧΝΙΚΟΥ ΕΡΓΟΥ

ΚΩΔΙΚΟΣ ΕΡΓΟΥ	EL14_TEX_82
ΠΕΡΙΟΧΗ	EL 14
ΥΔΑΤΟΡΕΜΑ	Χ. ΧΑΛΑΝΤΡΑΣ
ΤΥΠΟΣ	ΓΕΦΥΡΑ
ΥΛΙΚΟ ΚΑΤΑΣΚΕΥΗΣ	ΤΣΙΜΕΝΤΟ
ΤΥΠΟΣ ΡΟΗΣ	ΜΗ ΣΤΑΘΕΡΗ
ΣΤΑΘΜΗ ΝΕΡΟΥ	0μ.
ΤΥΠΟΣ ΔΙΑΤΟΜΗΣ	ΟΡΘΟΓΩΝΙΚΗ
ΥΠΑΡΞΗ ΕΜΠΟΔΙΩΝ ΣΤΗ ΡΟΗ	-
ΠΕΡΙΓΡΑΦΗ	
ΤΥΠΟΣ ΟΔΟΣΤΡΩΜΑΤΟΣ	ΑΣΦΑΛΤΟΣ

ΕΝΩΣΗ ΟΙΚΟΝΟΜΙΚΩΝ ΦΟΡΕΩΝ



ΗΜΕΡΟΜΗΝΙΑ	ΚΛΙΜΑΚΑ	ΑΡΙΘΜΟΣ ΣΧΕΔΙΟΥ
ΑΠΡΙΛΙΟΣ 2023	ΔΙΑΦΟΡΕΣ	EL14_TEX_82

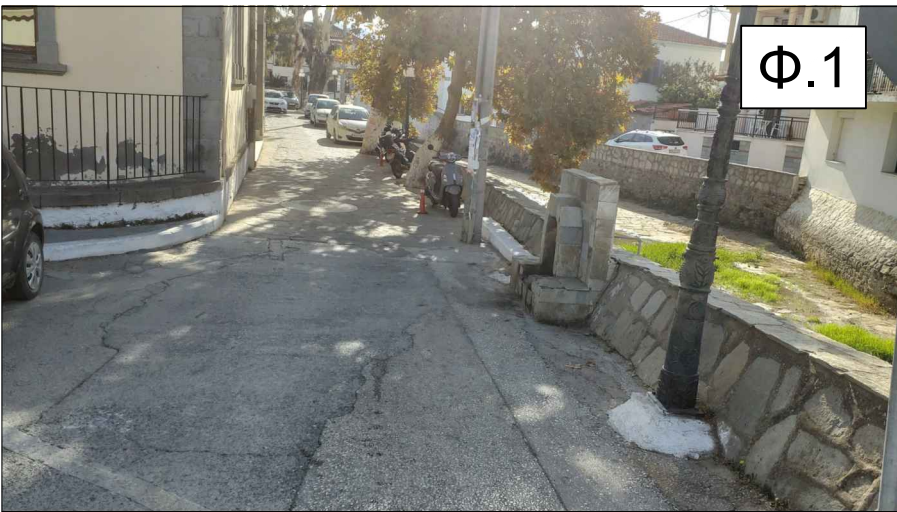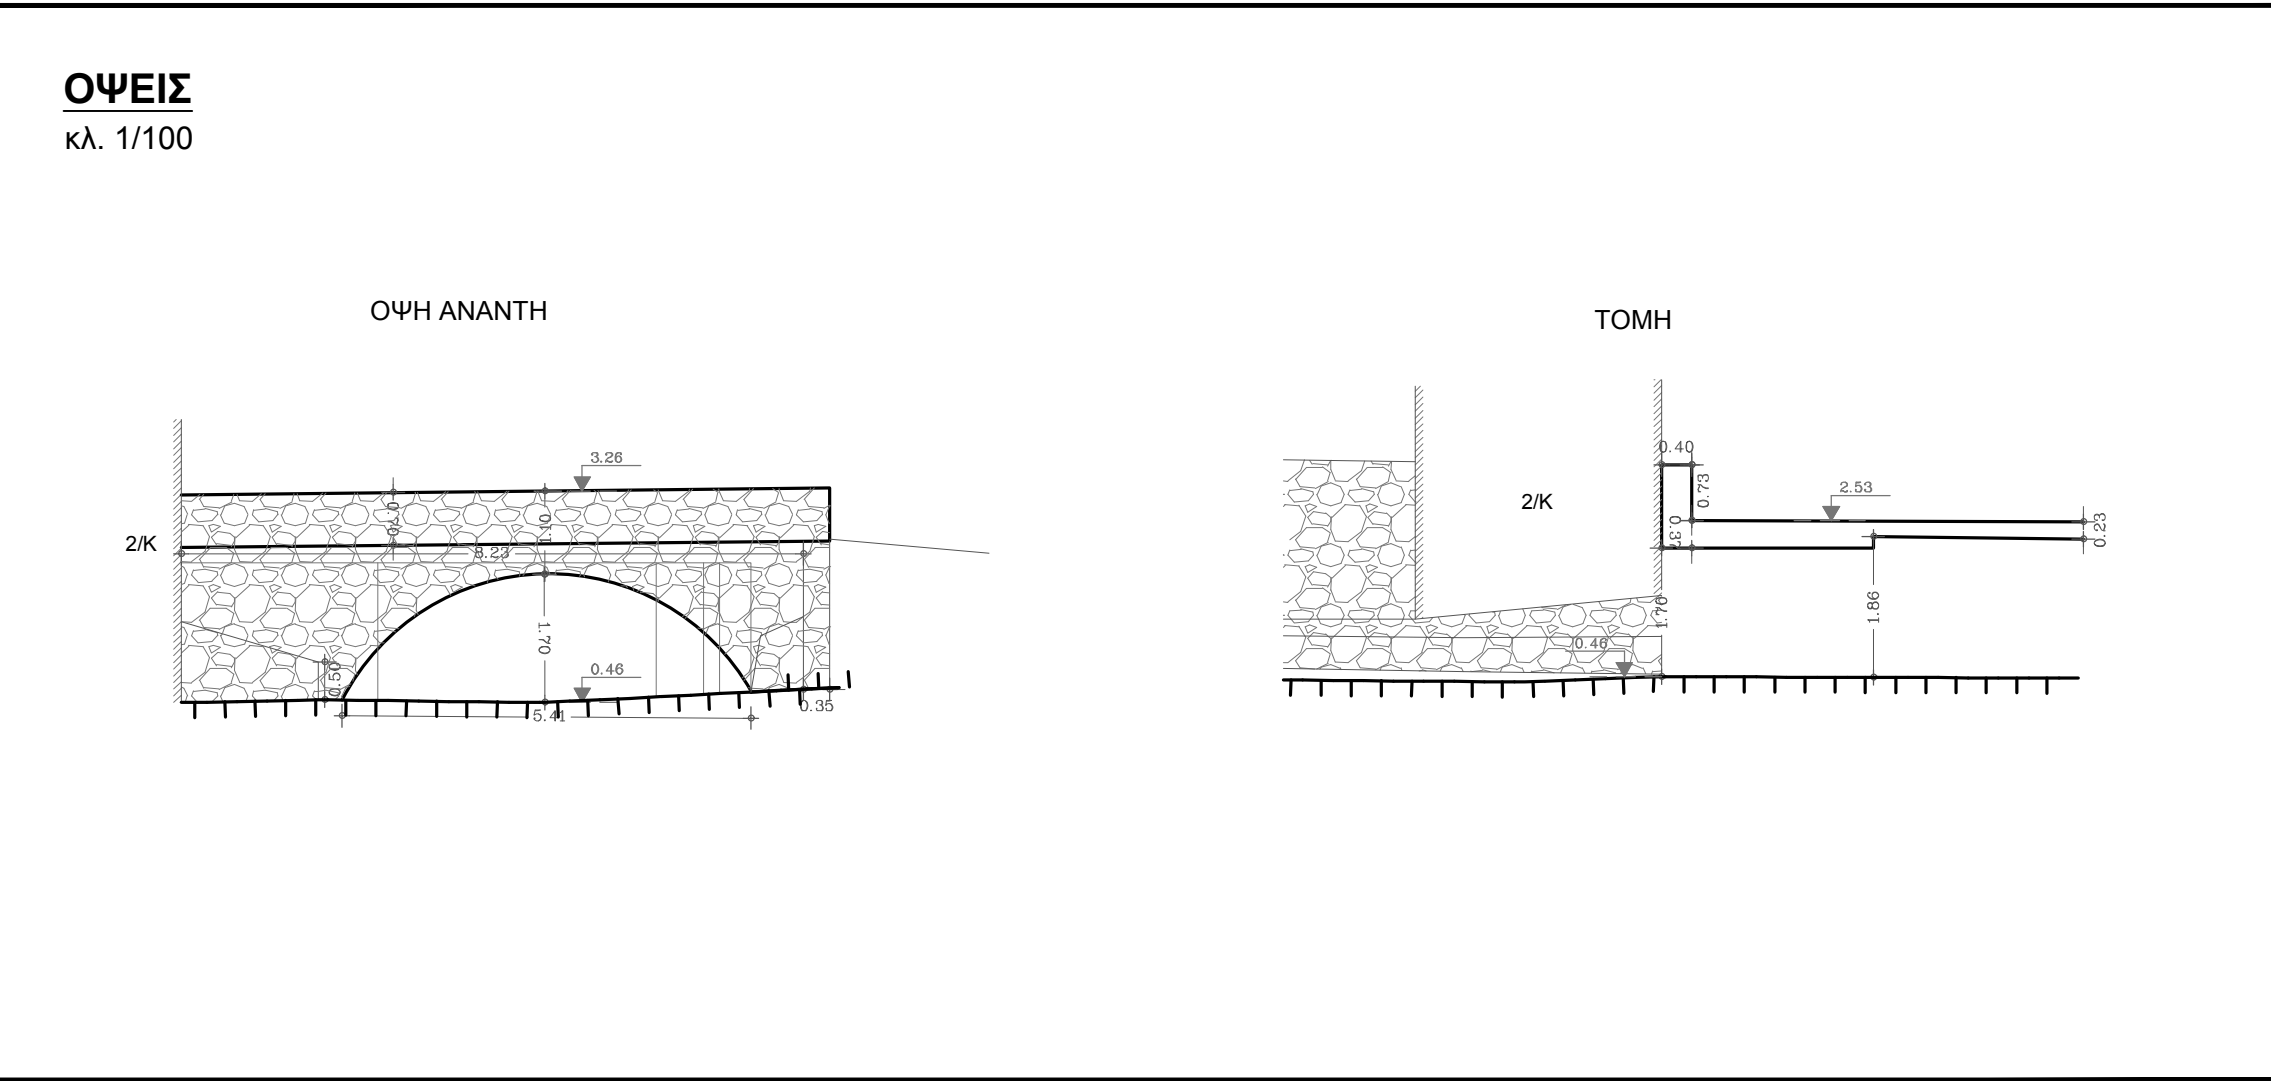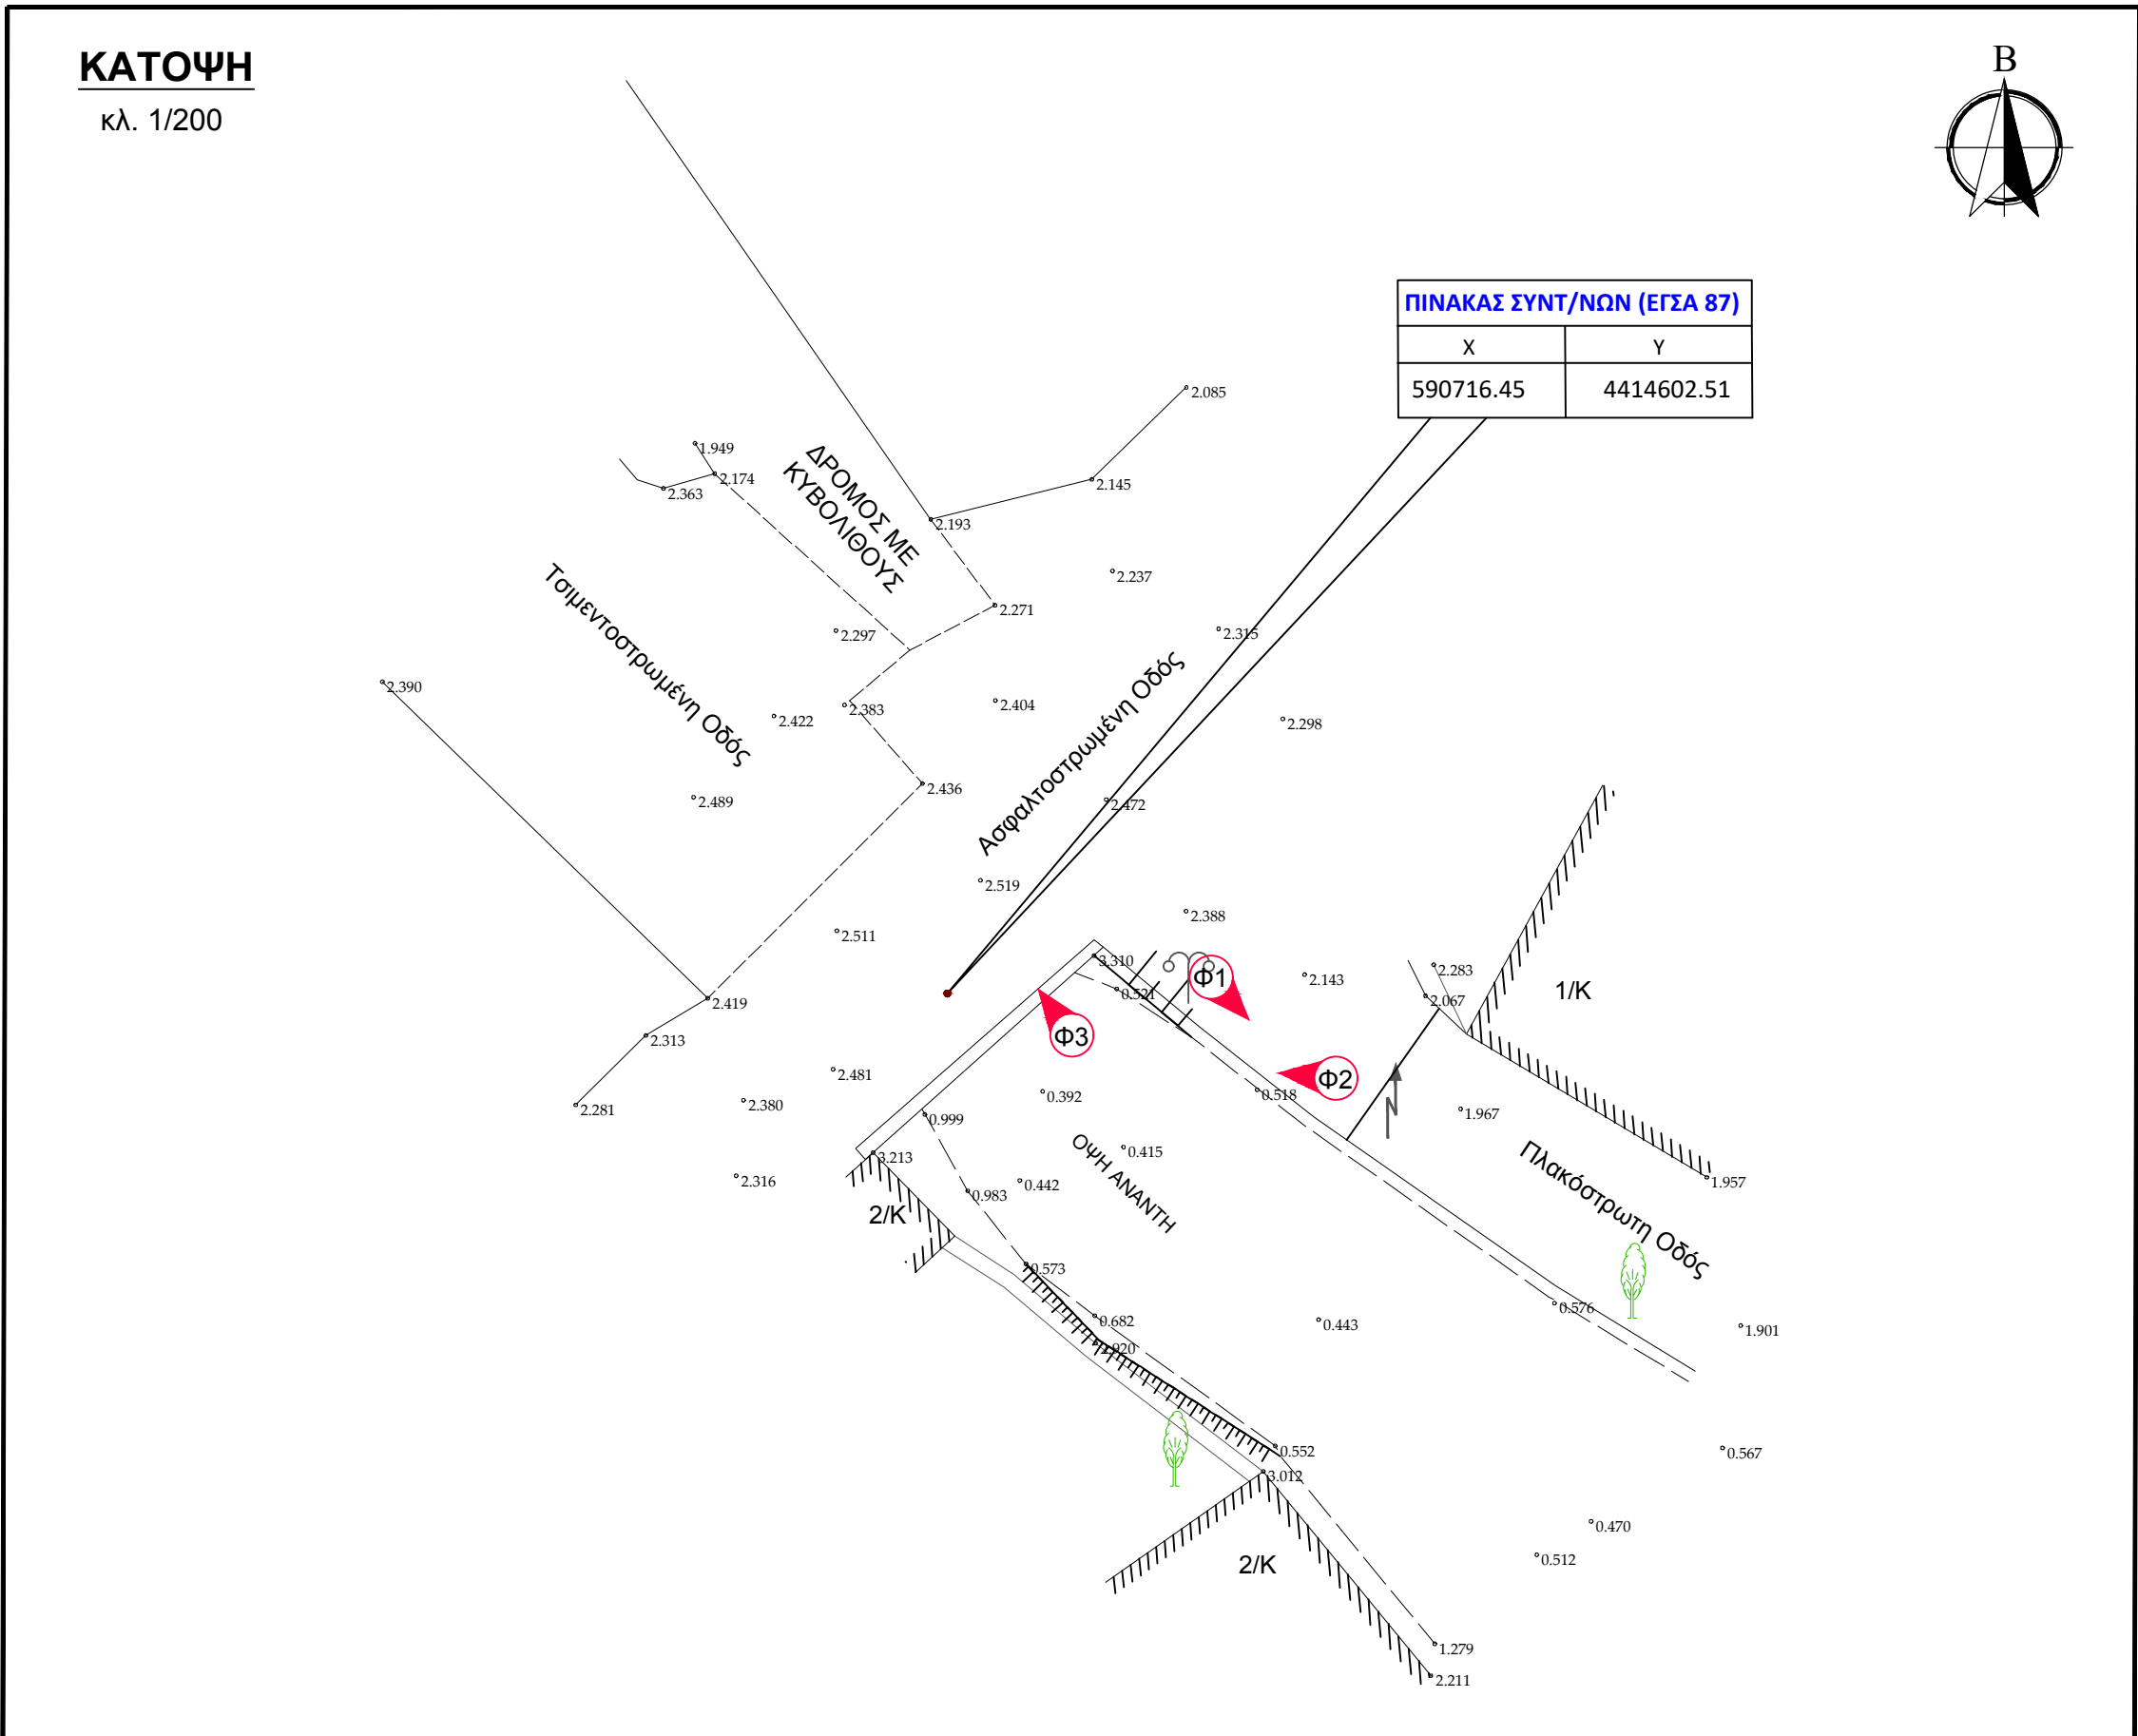

ΣΤΡΑΤΗΓΙΚΟ ΣΧΕΔΙΟ
(MASTER PLAN) ΕΡΓΩΝ
ΑΝΤΙΠΛΗΜΜΥΡΙΚΗΣ
ΠΡΟΣΤΑΣΙΑΣ Ν. ΛΕΣΒΟΥ



ΣΤΟΙΧΕΙΑ ΤΕΧΝΙΚΟΥ ΕΡΓΟΥ

ΚΩΔΙΚΟΣ ΕΡΓΟΥ	EL14_TEX_83
ΠΕΡΙΟΧΗ	EL 14
ΥΔΑΤΟΡΕΜΑ	ΑΓΝΩΣΤΟ
ΤΥΠΟΣ	ΟΧΕΤΟΣ
ΥΛΙΚΟ ΚΑΤΑΣΚΕΥΗΣ	ΠΕΤΡΑ
ΤΥΠΟΣ ΡΟΗΣ	ΜΗ ΣΤΑΘΕΡΗ
ΣΤΑΘΜΗ ΝΕΡΟΥ	0μ.
ΤΥΠΟΣ ΔΙΑΤΟΜΗΣ	ΟΡΘΟΓΩΝΙΚΗ
ΥΠΑΡΞΗ ΕΜΠΟΔΙΩΝ ΣΤΗ ΡΟΗ	-
ΠΕΡΙΓΡΑΦΗ	
ΤΥΠΟΣ ΟΔΟΣΤΡΩΜΑΤΟΣ	ΑΣΦΑΛΤΟΣ

ΕΝΩΣΗ ΟΙΚΟΝΟΜΙΚΩΝ ΦΟΡΕΩΝ



ΗΜΕΡΟΜΗΝΙΑ	ΚΛΙΜΑΚΑ	ΑΡΙΘΜΟΣ ΣΧΕΔΙΟΥ
ΑΠΡΙΛΙΟΣ 2023	ΔΙΑΦΟΡΕΣ	EL14_TEX_83

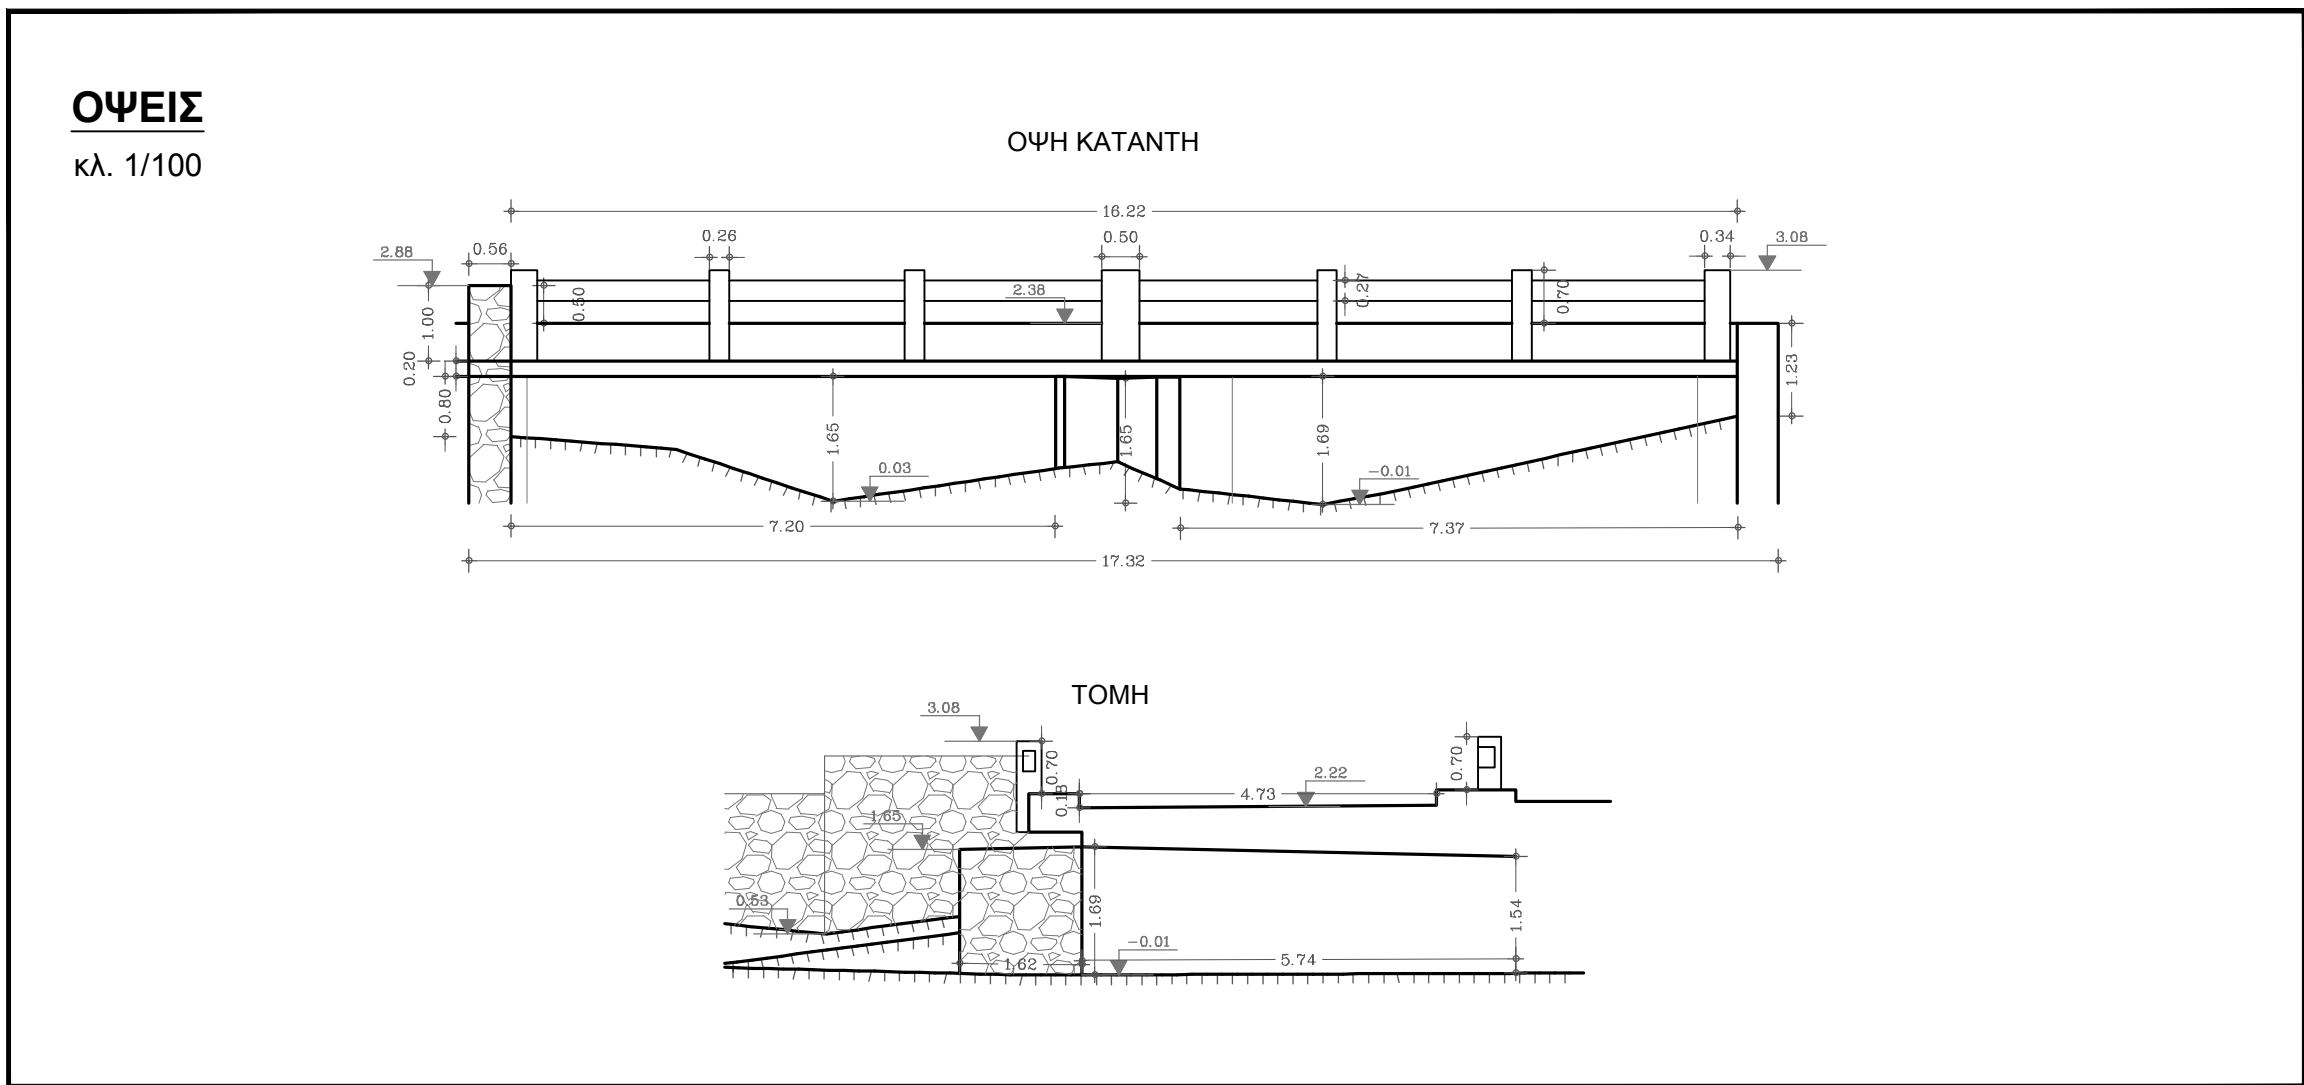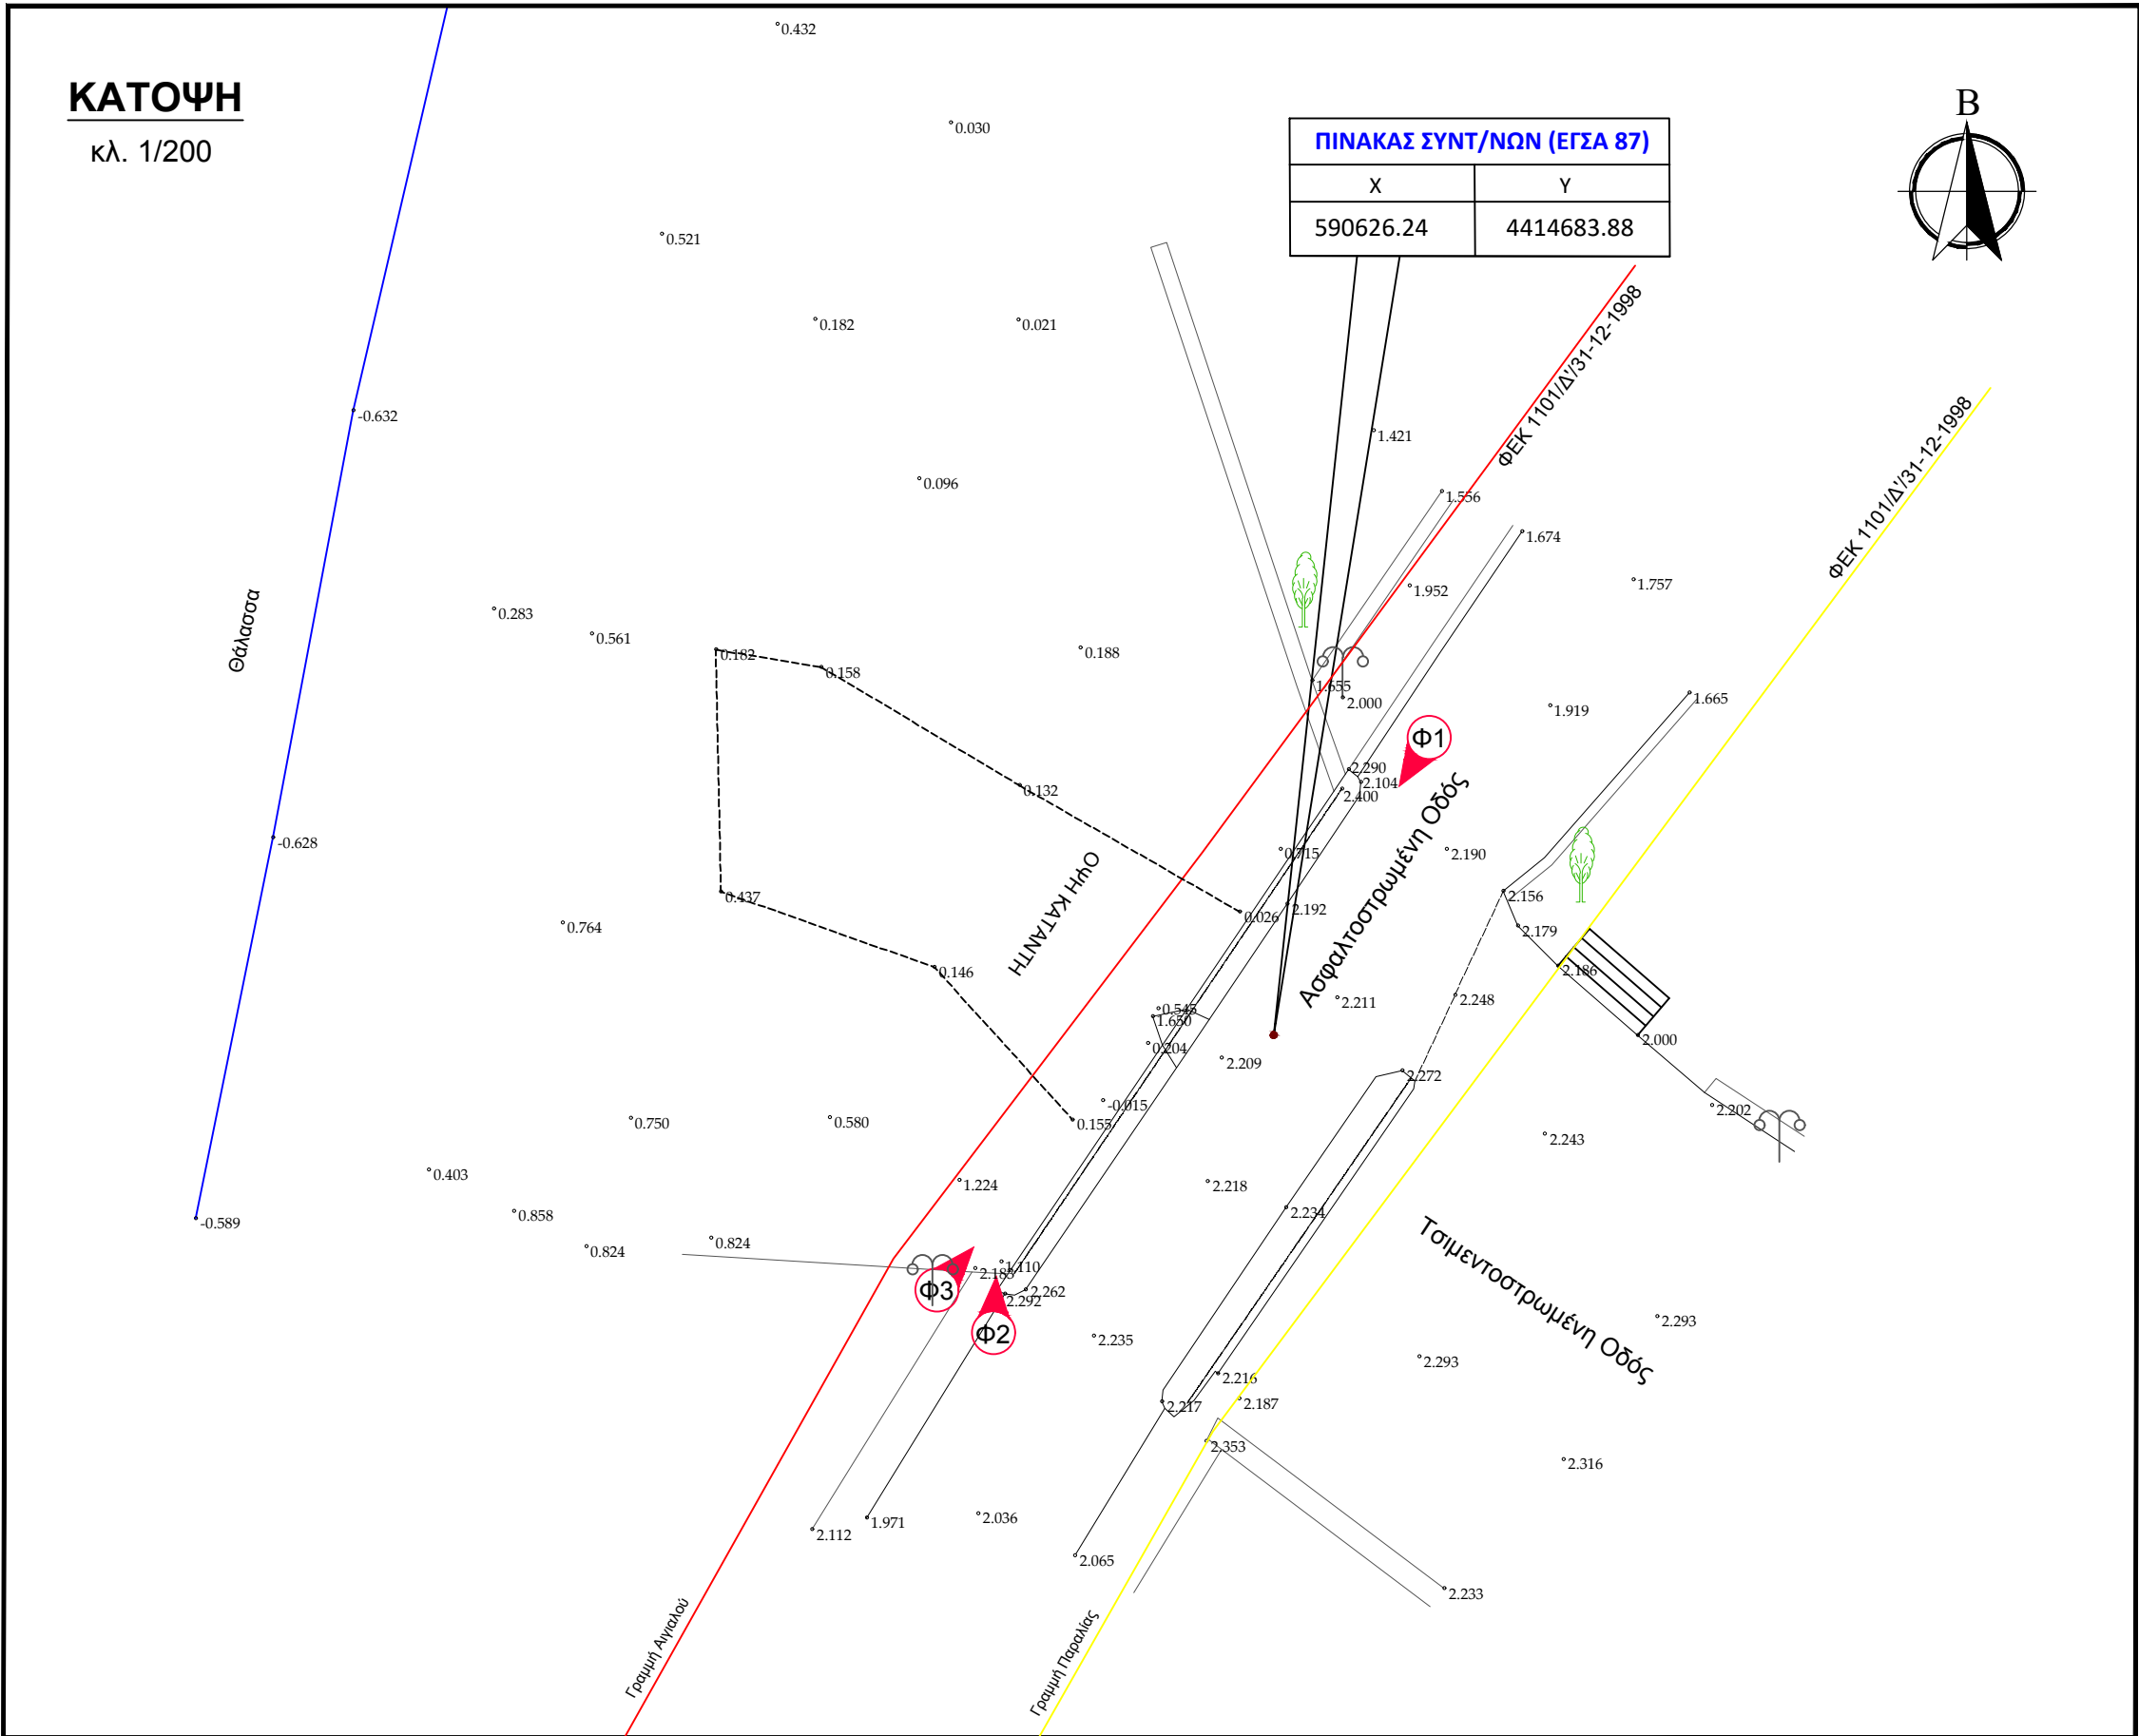

ΣΤΡΑΤΗΓΙΚΟ ΣΧΕΔΙΟ
(MASTER PLAN) ΕΡΓΩΝ
ΑΝΤΙΠΛΗΜΜΥΡΙΚΗΣ
ΠΡΟΣΤΑΣΙΑΣ Ν. ΛΕΣΒΟΥ





ΣΤΟΙΧΕΙΑ ΤΕΧΝΙΚΟΥ ΕΡΓΟΥ

ΚΩΔΙΚΟΣ ΕΡΓΟΥ	EL14_TEX_85
ΠΕΡΙΟΧΗ	EL 14
ΥΔΑΤΟΡΕΜΑ	ΑΓΝΩΣΤΟ
ΤΥΠΟΣ	ΓΕΦΥΡΑ
ΥΛΙΚΟ ΚΑΤΑΣΚΕΥΗΣ	ΤΣΙΜΕΝΤΟ
ΤΥΠΟΣ ΡΟΗΣ	ΜΗ ΣΤΑΘΕΡΗ
ΣΤΑΘΜΗ ΝΕΡΟΥ	0μ.
ΤΥΠΟΣ ΔΙΑΤΟΜΗΣ	ΟΡΘΟΓΩΝΙΚΗ
ΥΠΑΡΞΗ ΕΜΠΟΔΙΩΝ ΣΤΗ ΡΟΗ ΠΕΡΙΓΡΑΦΗ	-
ΤΥΠΟΣ ΟΔΟΣΤΡΩΜΑΤΟΣ	ΑΣΦΑΛΤΟΣ

ΕΝΩΣΗ ΟΙΚΟΝΟΜΙΚΩΝ ΦΟΡΕΩΝ



ΗΜΕΡΟΜΗΝΙΑ	ΚΛΙΜΑΚΑ	ΑΡΙΘΜΟΣ ΣΧΕΔΙΟΥ
ΑΠΡΙΛΙΟΣ 2023	ΔΙΑΦΟΡΕΣ	EL14_TEX_85

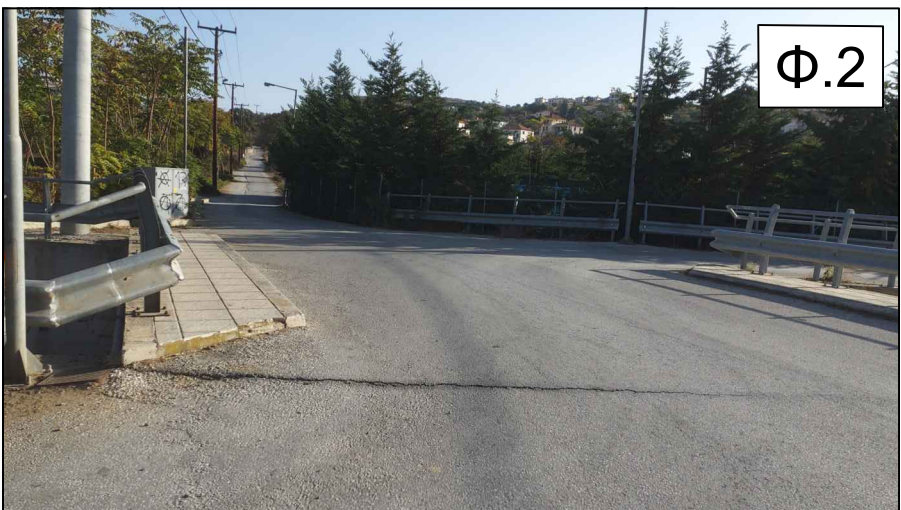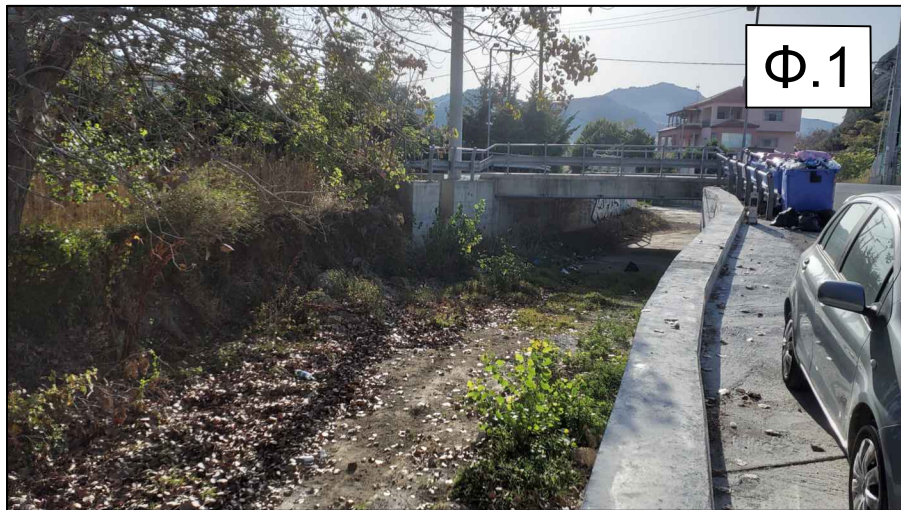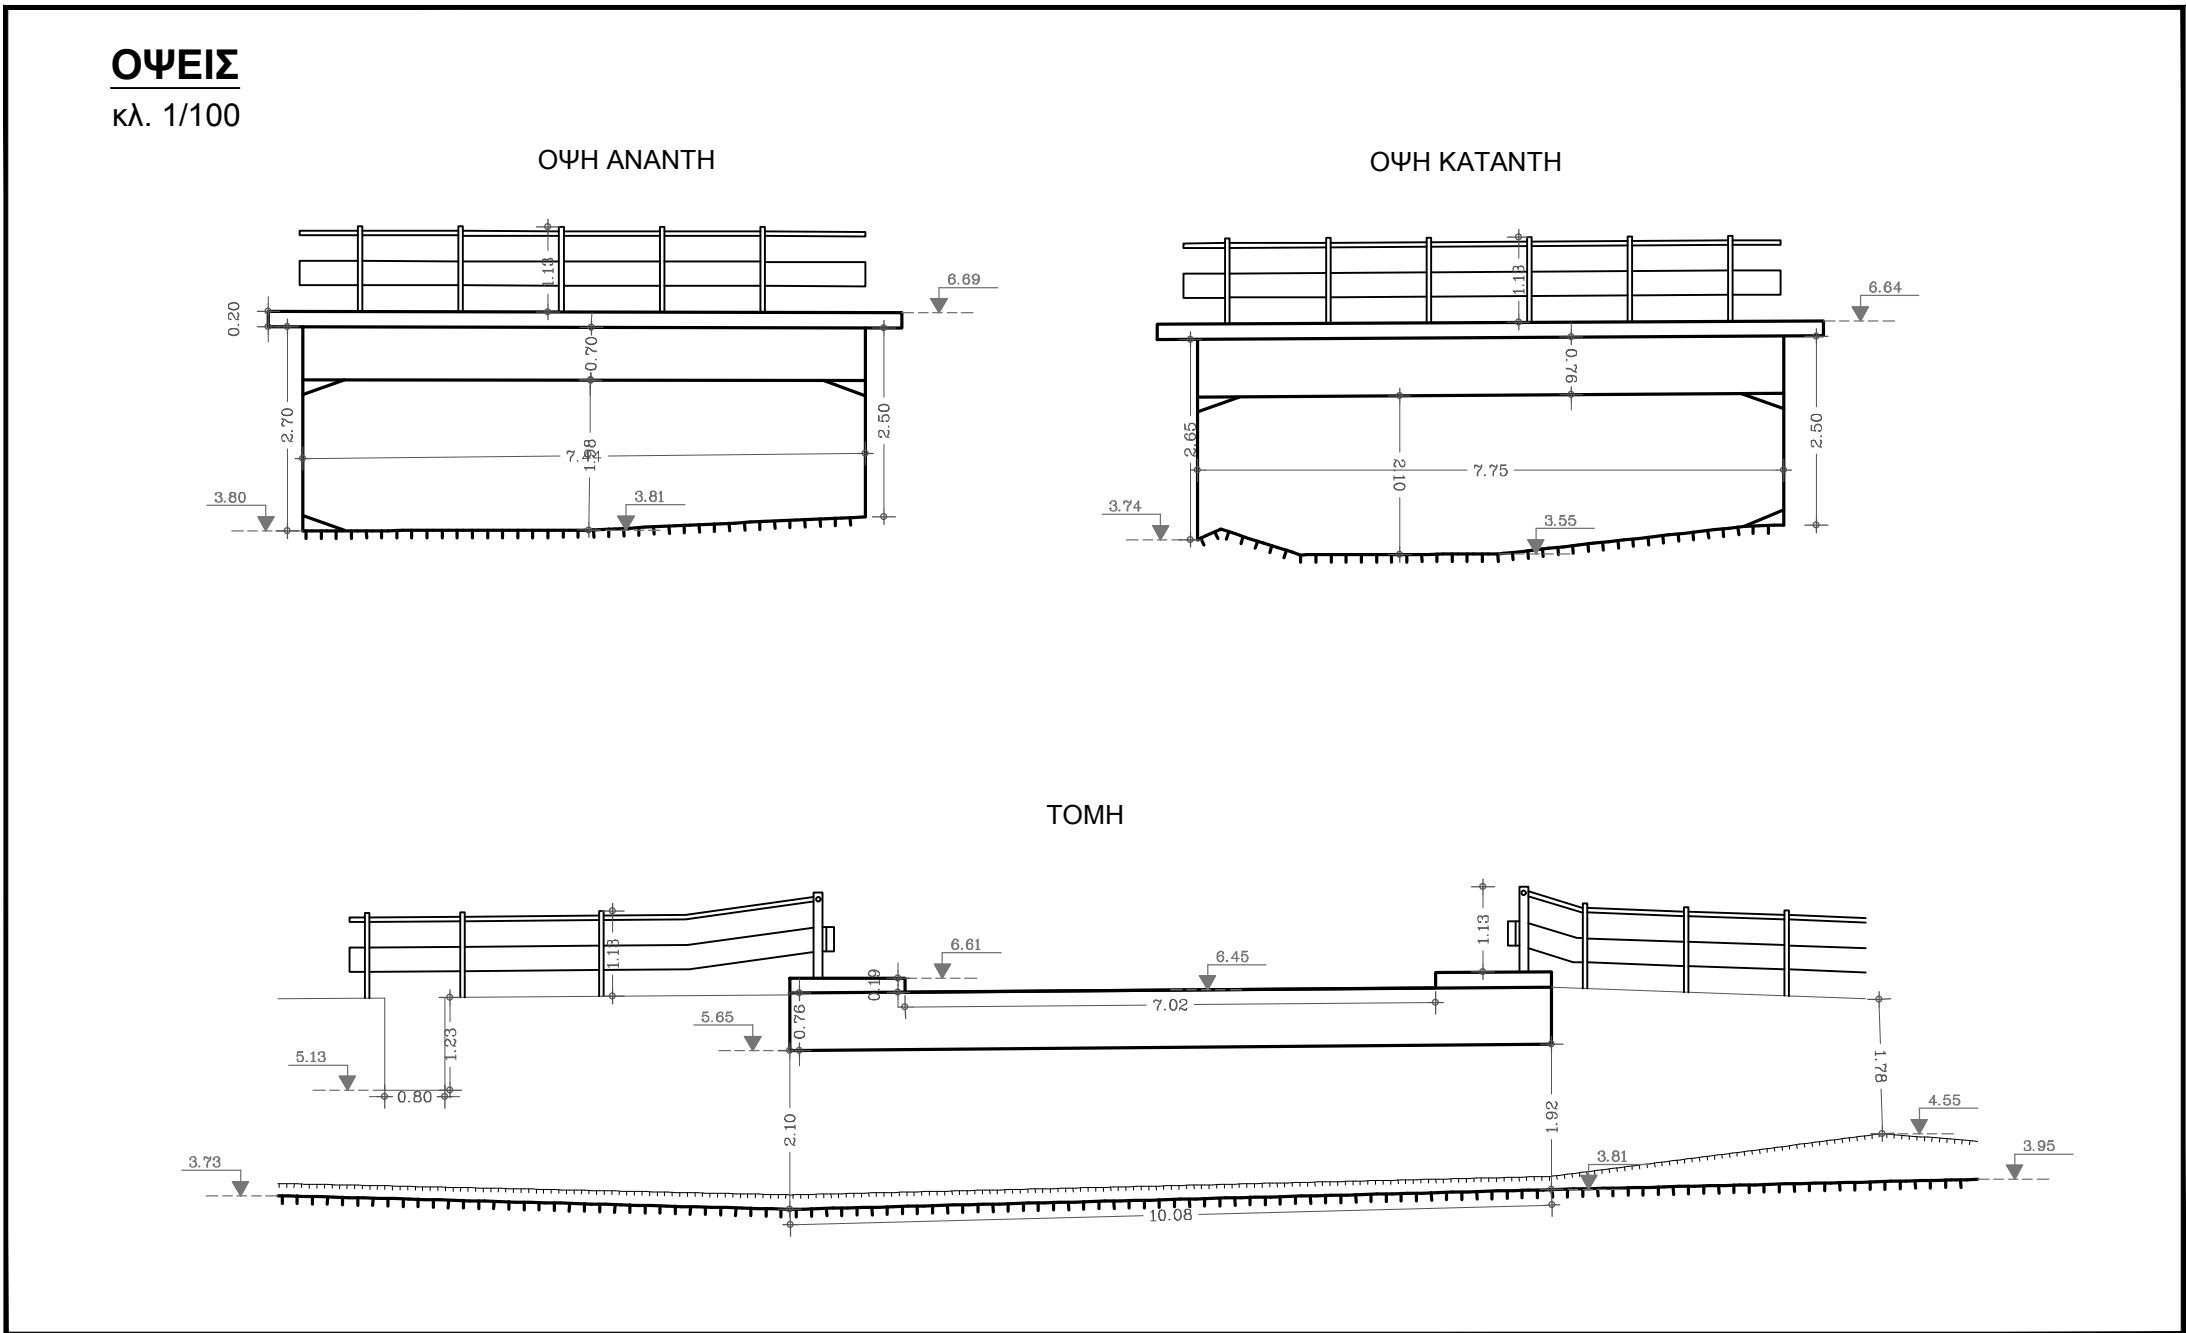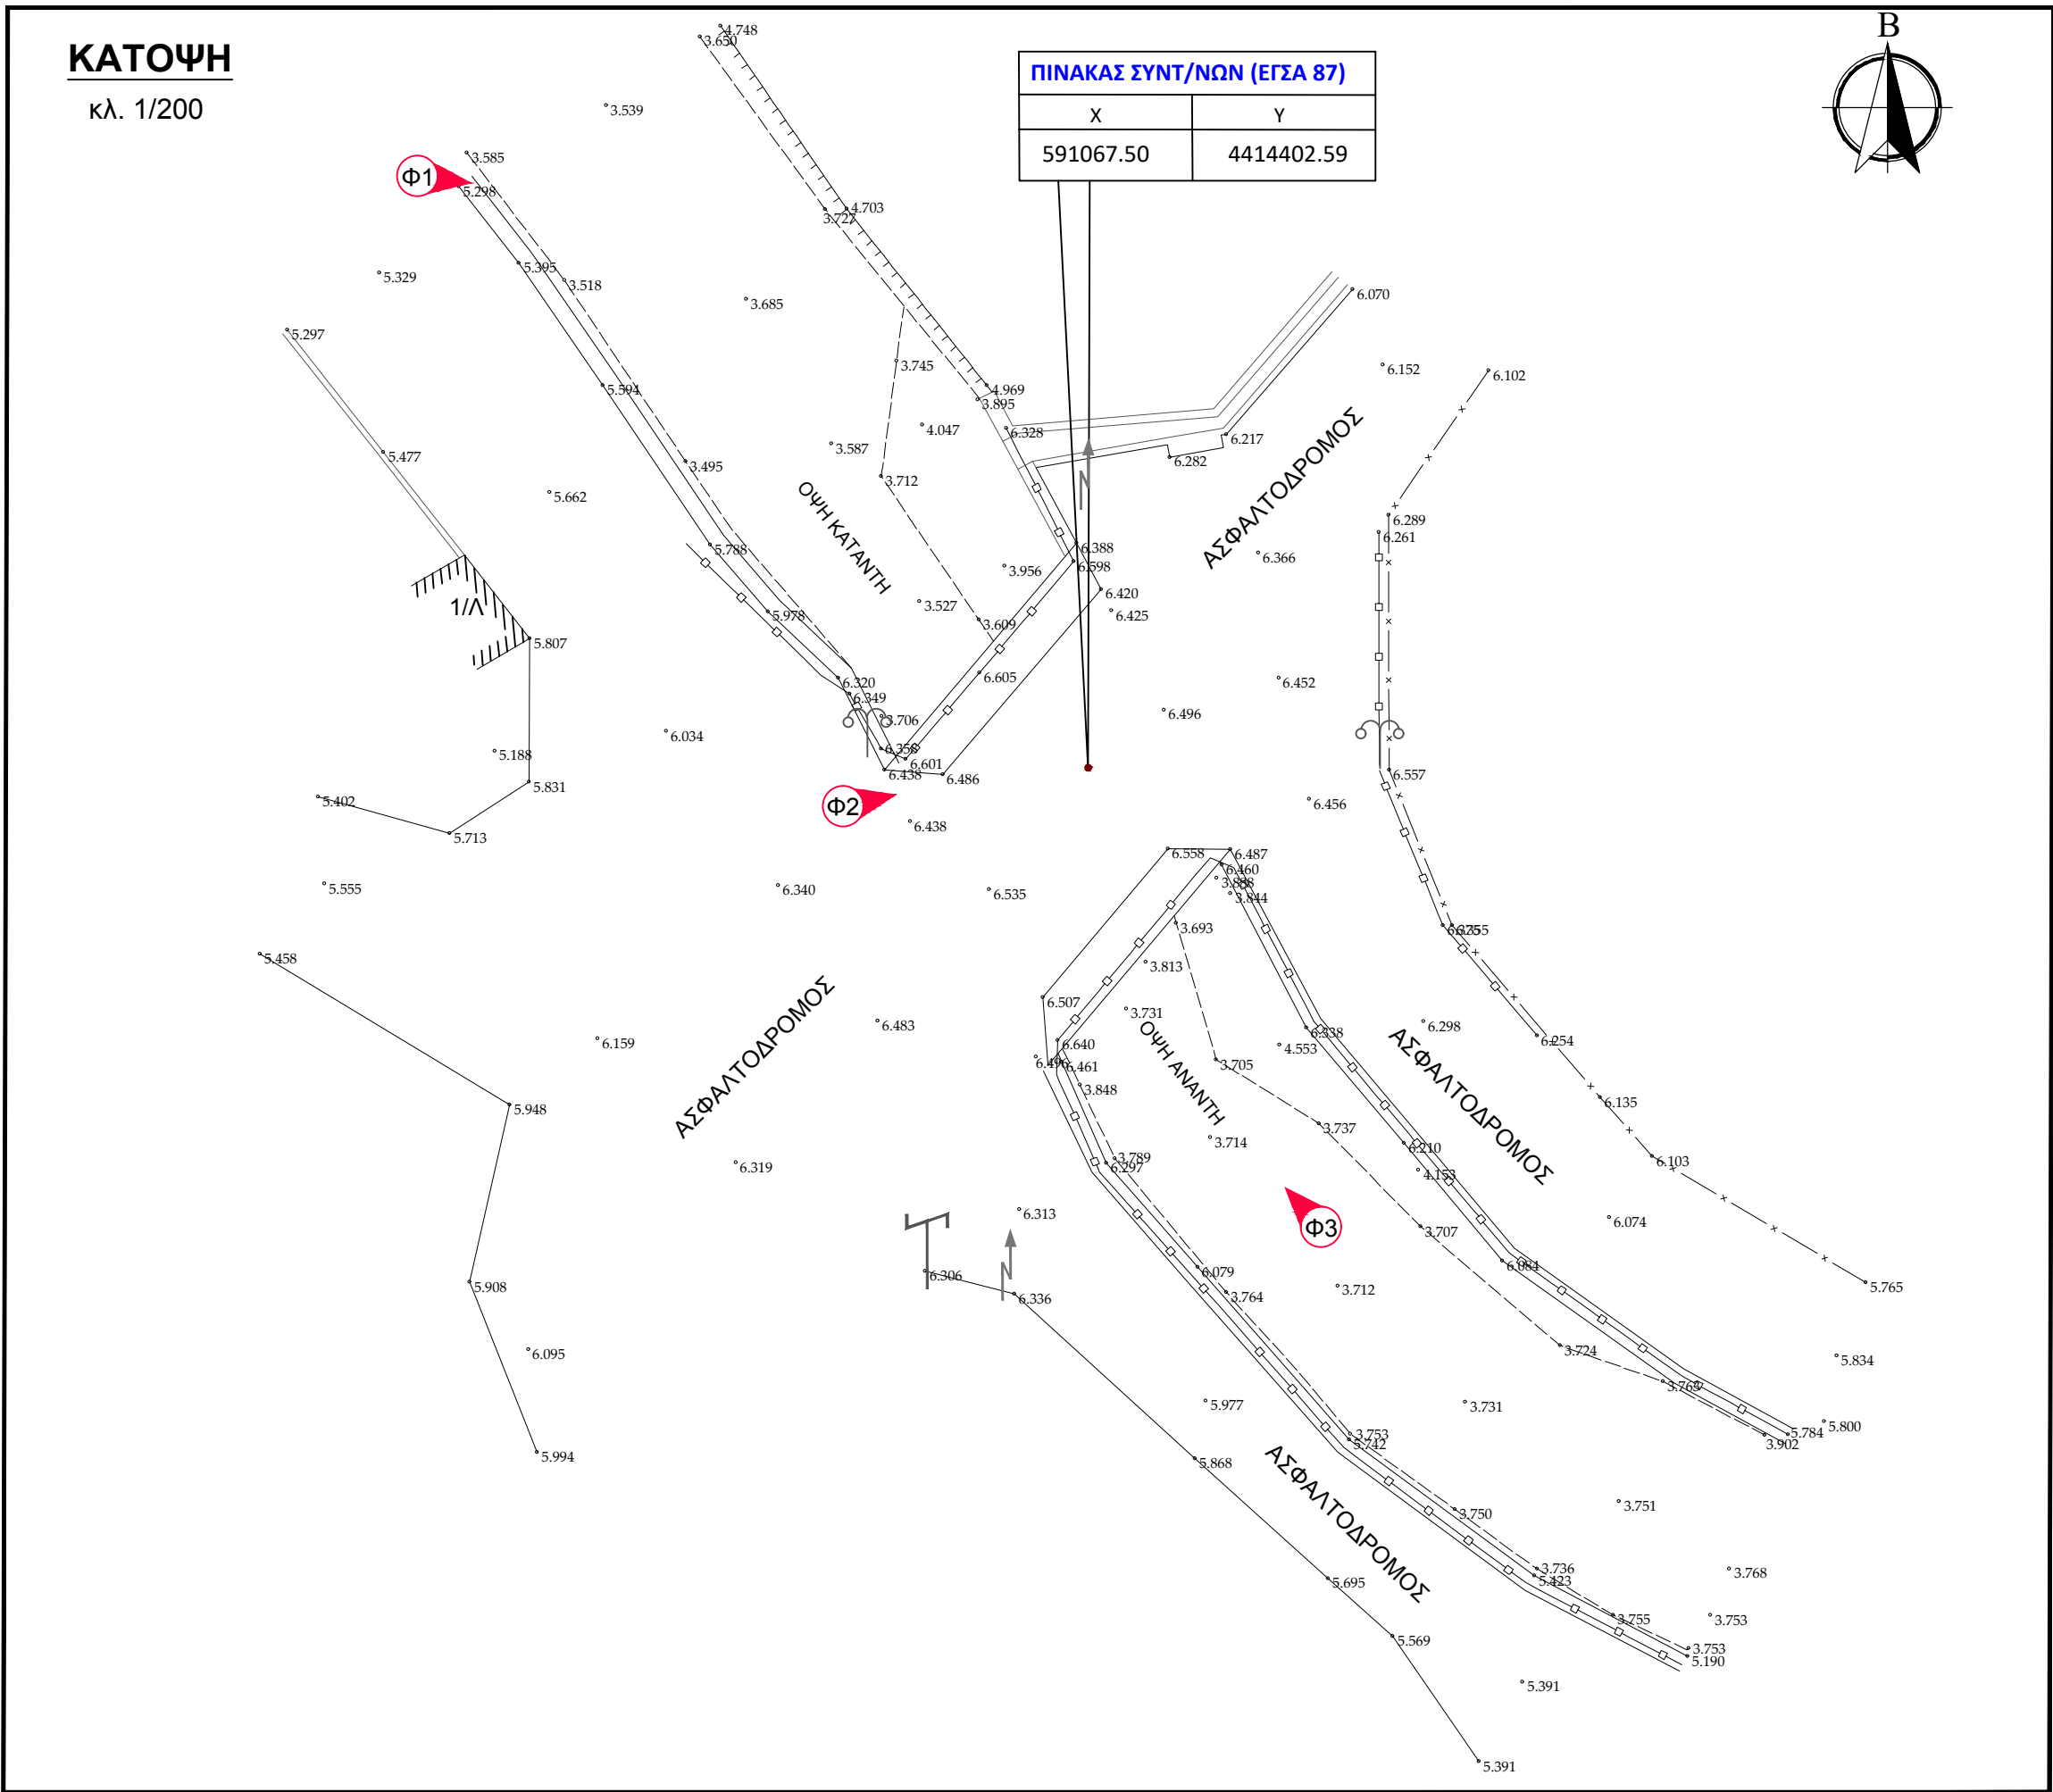

ΣΤΡΑΤΗΓΙΚΟ ΣΧΕΔΙΟ
(MASTER PLAN) ΕΡΓΩΝ
ΑΝΤΙΠΛΗΜΜΥΡΙΚΗΣ
ΠΡΟΣΤΑΣΙΑΣ Ν. ΛΕΣΒΟΥ



ΣΤΟΙΧΕΙΑ ΤΕΧΝΙΚΟΥ ΕΡΓΟΥ

ΚΩΔΙΚΟΣ ΕΡΓΟΥ	EL14_TEX_86
ΠΕΡΙΟΧΗ	EL 14
ΥΔΑΤΟΡΕΜΑ	ΑΓΝΩΣΤΟ
ΤΥΠΟΣ	ΓΕΦΥΡΑ
ΥΛΙΚΟ ΚΑΤΑΣΚΕΥΗΣ	ΤΣΙΜΕΝΤΟ
ΤΥΠΟΣ ΡΟΗΣ	ΜΗ ΣΤΑΘΕΡΗ
ΣΤΑΘΜΗ ΝΕΡΟΥ	0μ.
ΤΥΠΟΣ ΔΙΑΤΟΜΗΣ	ΟΡΘΟΓΩΝΙΚΗ
ΥΠΑΡΞΗ ΕΜΠΟΔΙΩΝ ΣΤΗ ΡΟΗ	-
ΠΕΡΙΓΡΑΦΗ	
ΤΥΠΟΣ ΟΔΟΣΤΡΩΜΑΤΟΣ	ΑΣΦΑΛΤΟΣ

ΕΝΩΣΗ ΟΙΚΟΝΟΜΙΚΩΝ ΦΟΡΕΩΝ




ΗΜΕΡΟΜΗΝΙΑ	ΚΛΙΜΑΚΑ	ΑΡΙΘΜΟΣ ΣΧΕΔΙΟΥ
ΑΠΡΙΛΙΟΣ 2023	ΔΙΑΦΟΡΕΣ	EL14_TEX_86

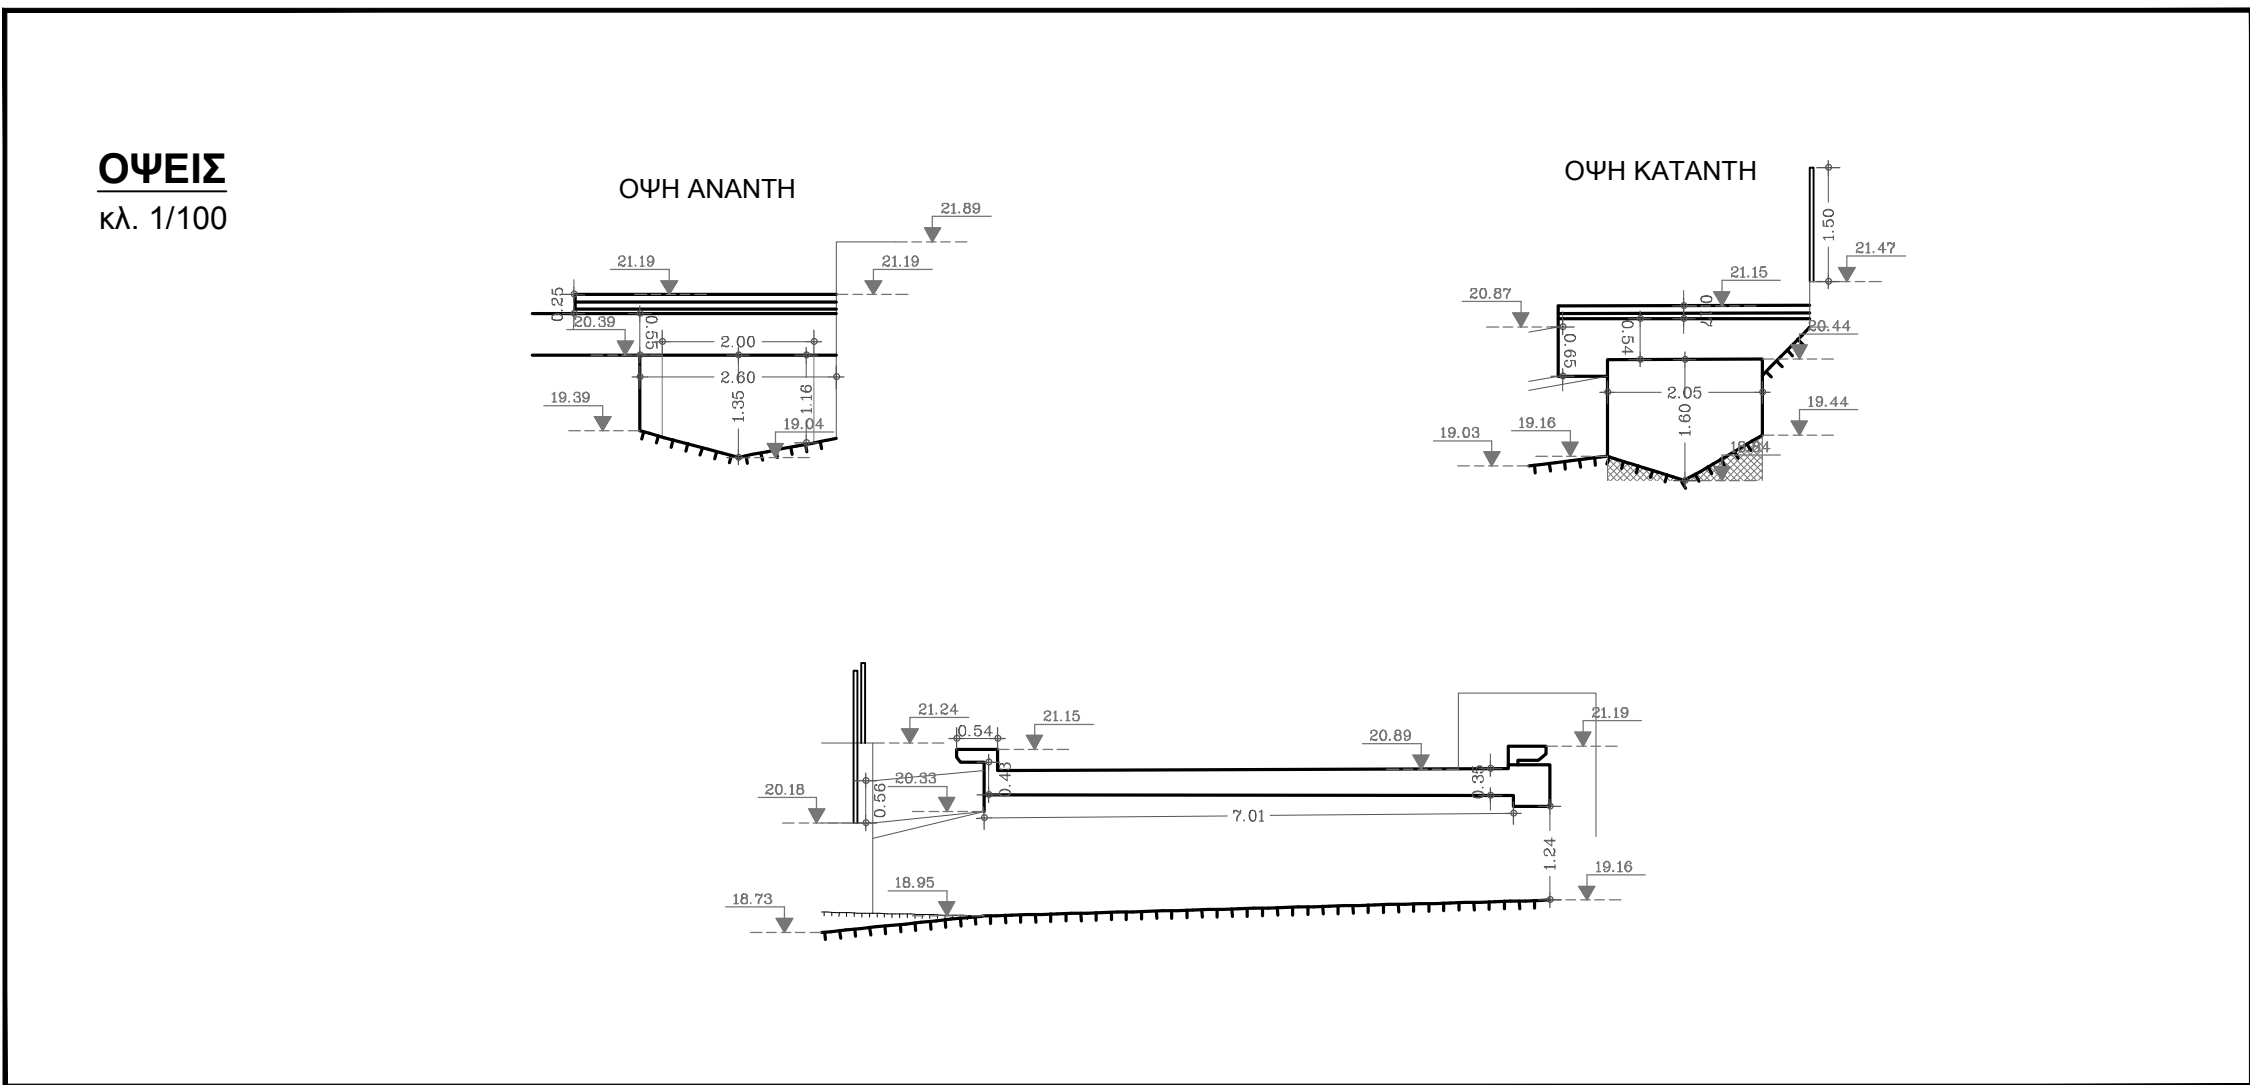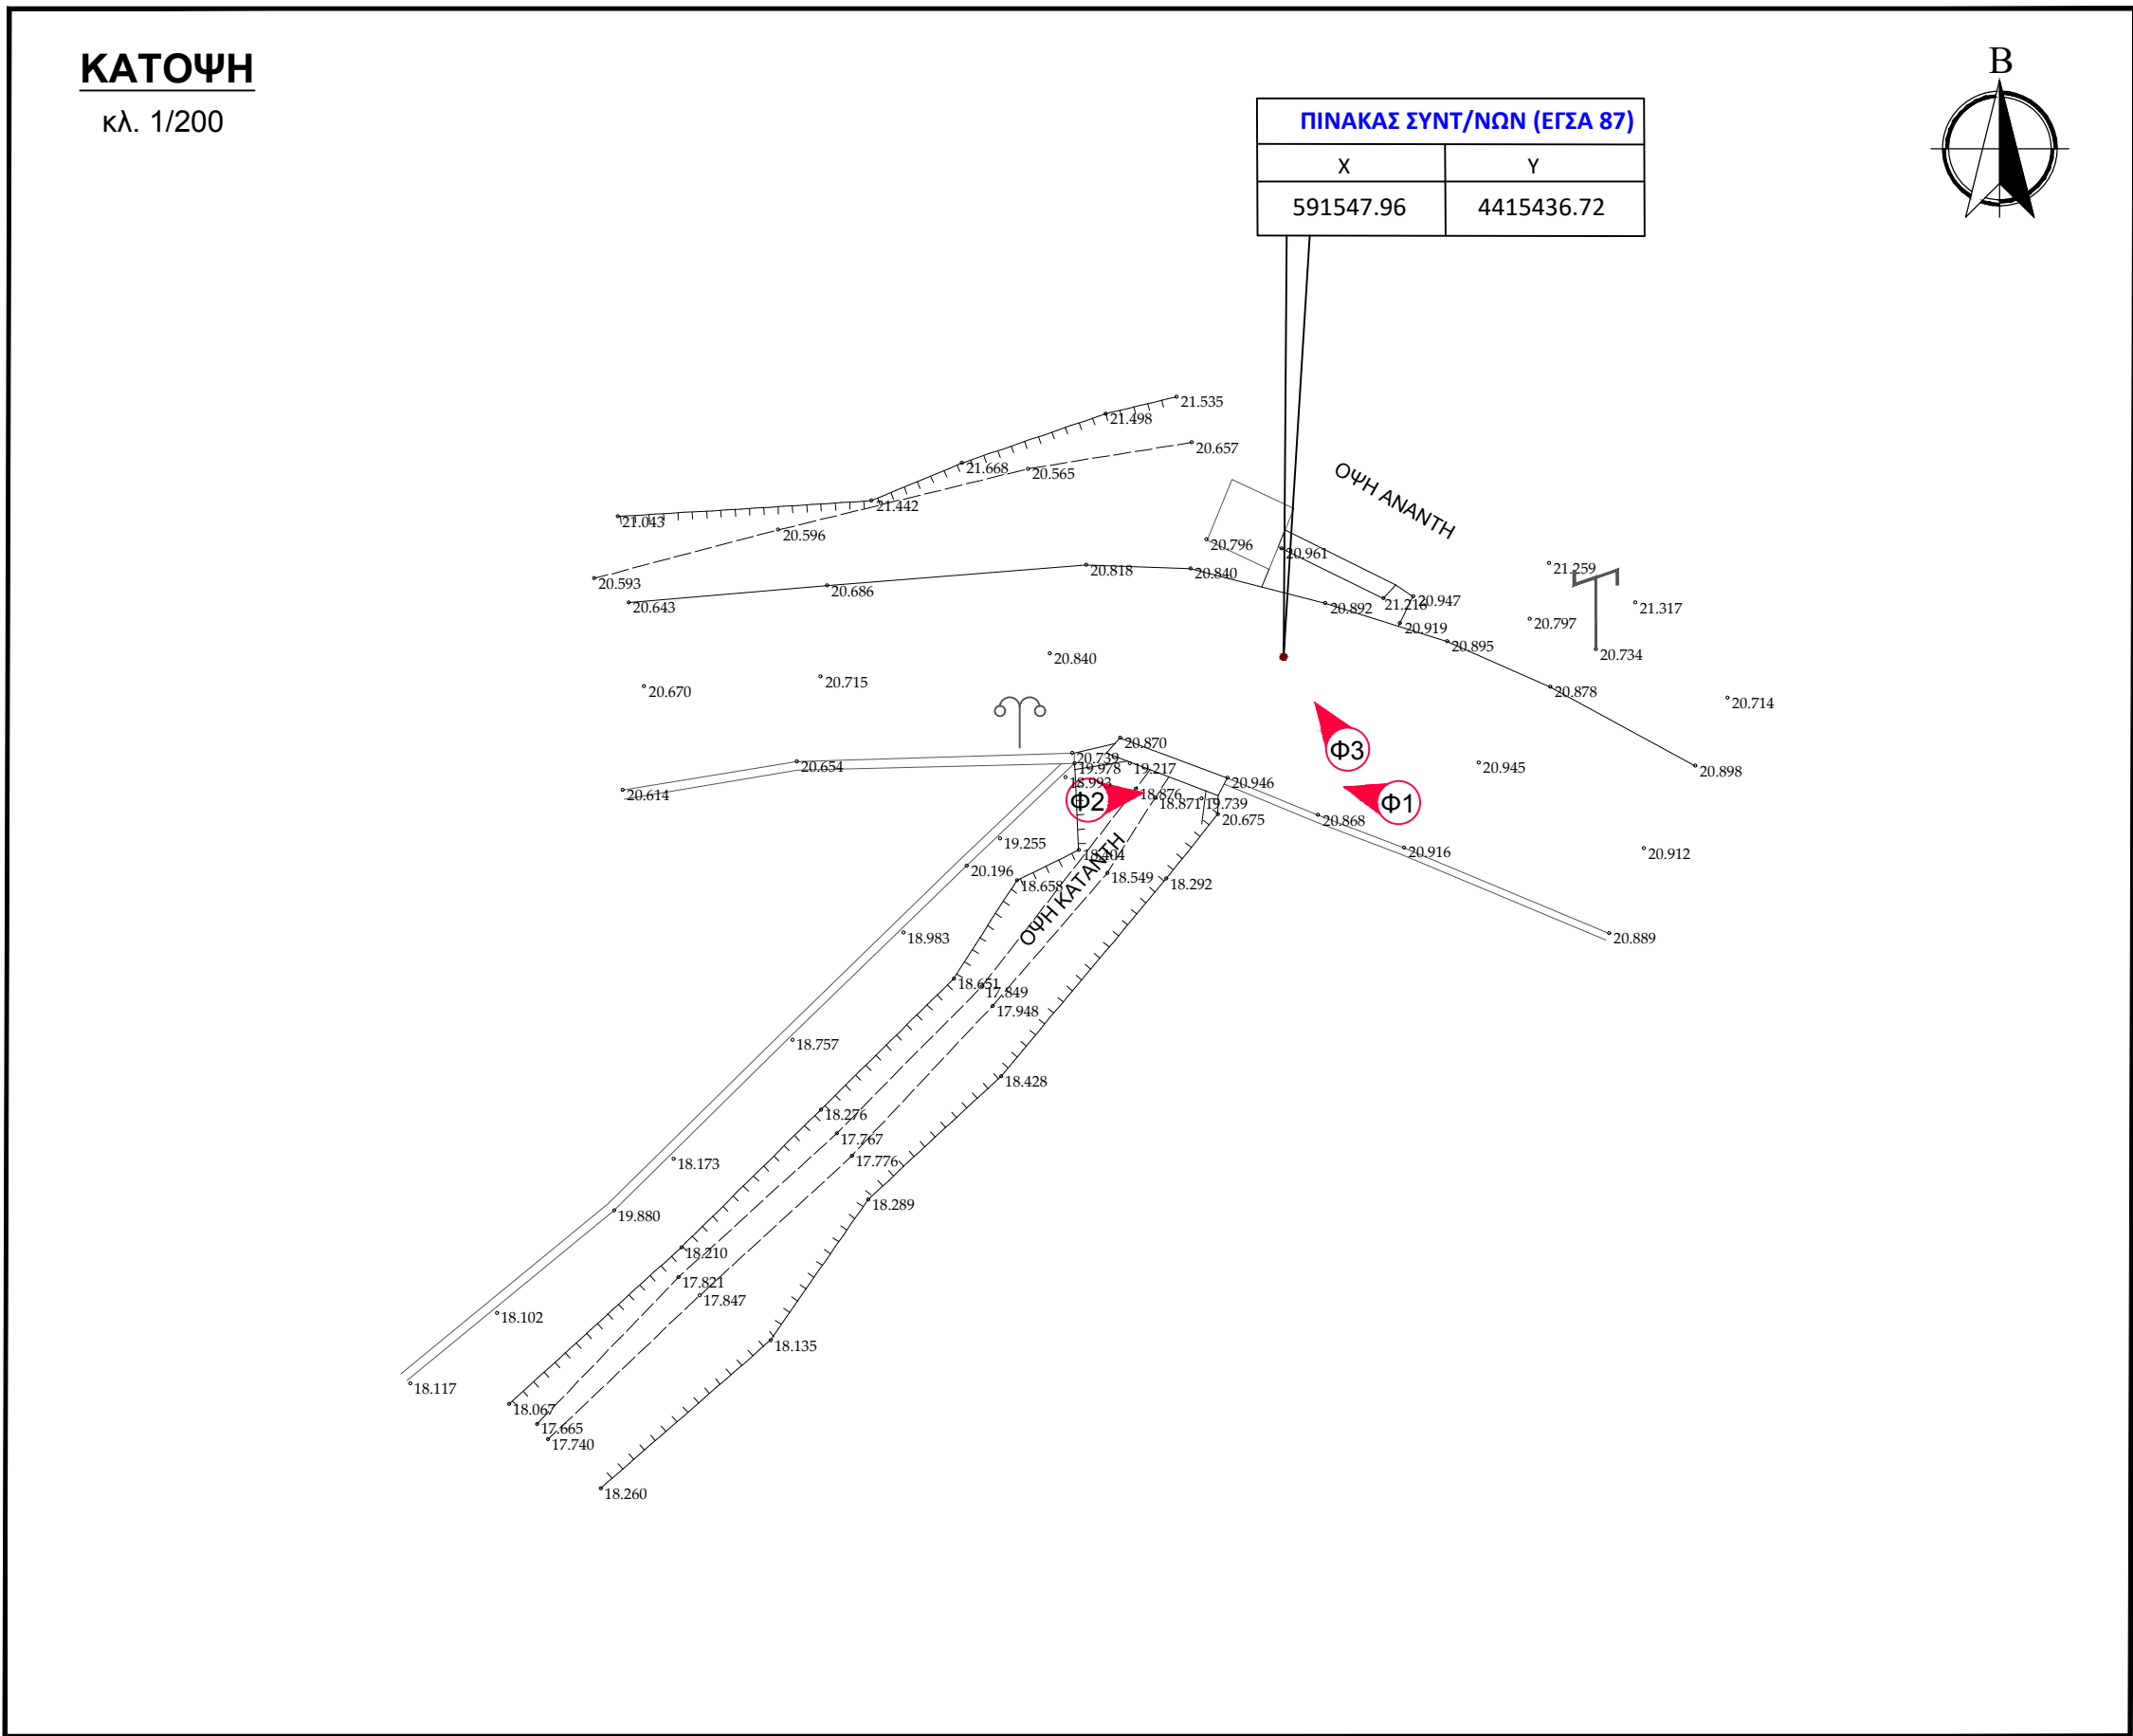


 ΣΤΡΑΤΗΓΙΚΟ ΣΧΕΔΙΟ (MASTER PLAN) ΕΡΓΩΝ ΑΝΤΙΠΛΗΜΜΥΡΙΚΗΣ ΠΡΟΣΤΑΣΙΑΣ Ν. ΛΕΣΒΟΥ	
ΣΤΟΙΧΕΙΑ ΤΕΧΝΙΚΟΥ ΕΡΓΟΥ	
ΚΩΔΙΚΟΣ ΕΡΓΟΥ	EL14_TEX_88
ΠΕΡΙΟΧΗ	EL 14
ΥΔΑΤΟΡΕΜΑ	ΑΓΝΩΣΤΟ
ΤΥΠΟΣ	ΟΧΕΤΟΣ
ΥΛΙΚΟ ΚΑΤΑΣΚΕΥΗΣ	ΤΣΙΜΕΝΤΟ
ΤΥΠΟΣ ΡΟΗΣ	ΜΗ ΣΤΑΘΕΡΗ
ΣΤΑΘΜΗ ΝΕΡΟΥ	0μ.
ΤΥΠΟΣ ΔΙΑΤΟΜΗΣ	ΟΡΘΟΓΩΝΙΚΗ
ΥΠΑΡΞΗ ΕΜΠΟΔΙΩΝ ΣΤΗ ΡΟΗ	-
ΠΕΡΙΓΡΑΦΗ	
ΤΥΠΟΣ ΟΔΟΣΤΡΩΜΑΤΟΣ	ΑΣΦΑΛΤΟΣ


ΕΝΩΣΗ ΟΙΚΟΝΟΜΙΚΩΝ ΦΟΡΕΩΝ		
		
ΗΜΕΡΟΜΗΝΙΑ	ΚΛΙΜΑΚΑ	ΑΡΙΘΜΟΣ ΣΧΕΔΙΟΥ
ΑΠΡΙΛΙΟΣ 2023	ΔΙΑΦΟΡΕΣ	EL14_TEX_88

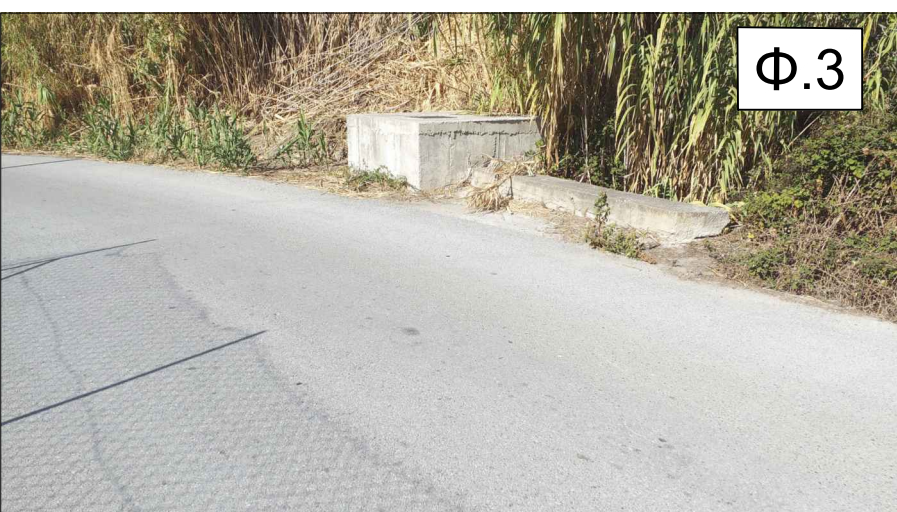

ΚΑΤΟΨΗ
κλ. 1/200

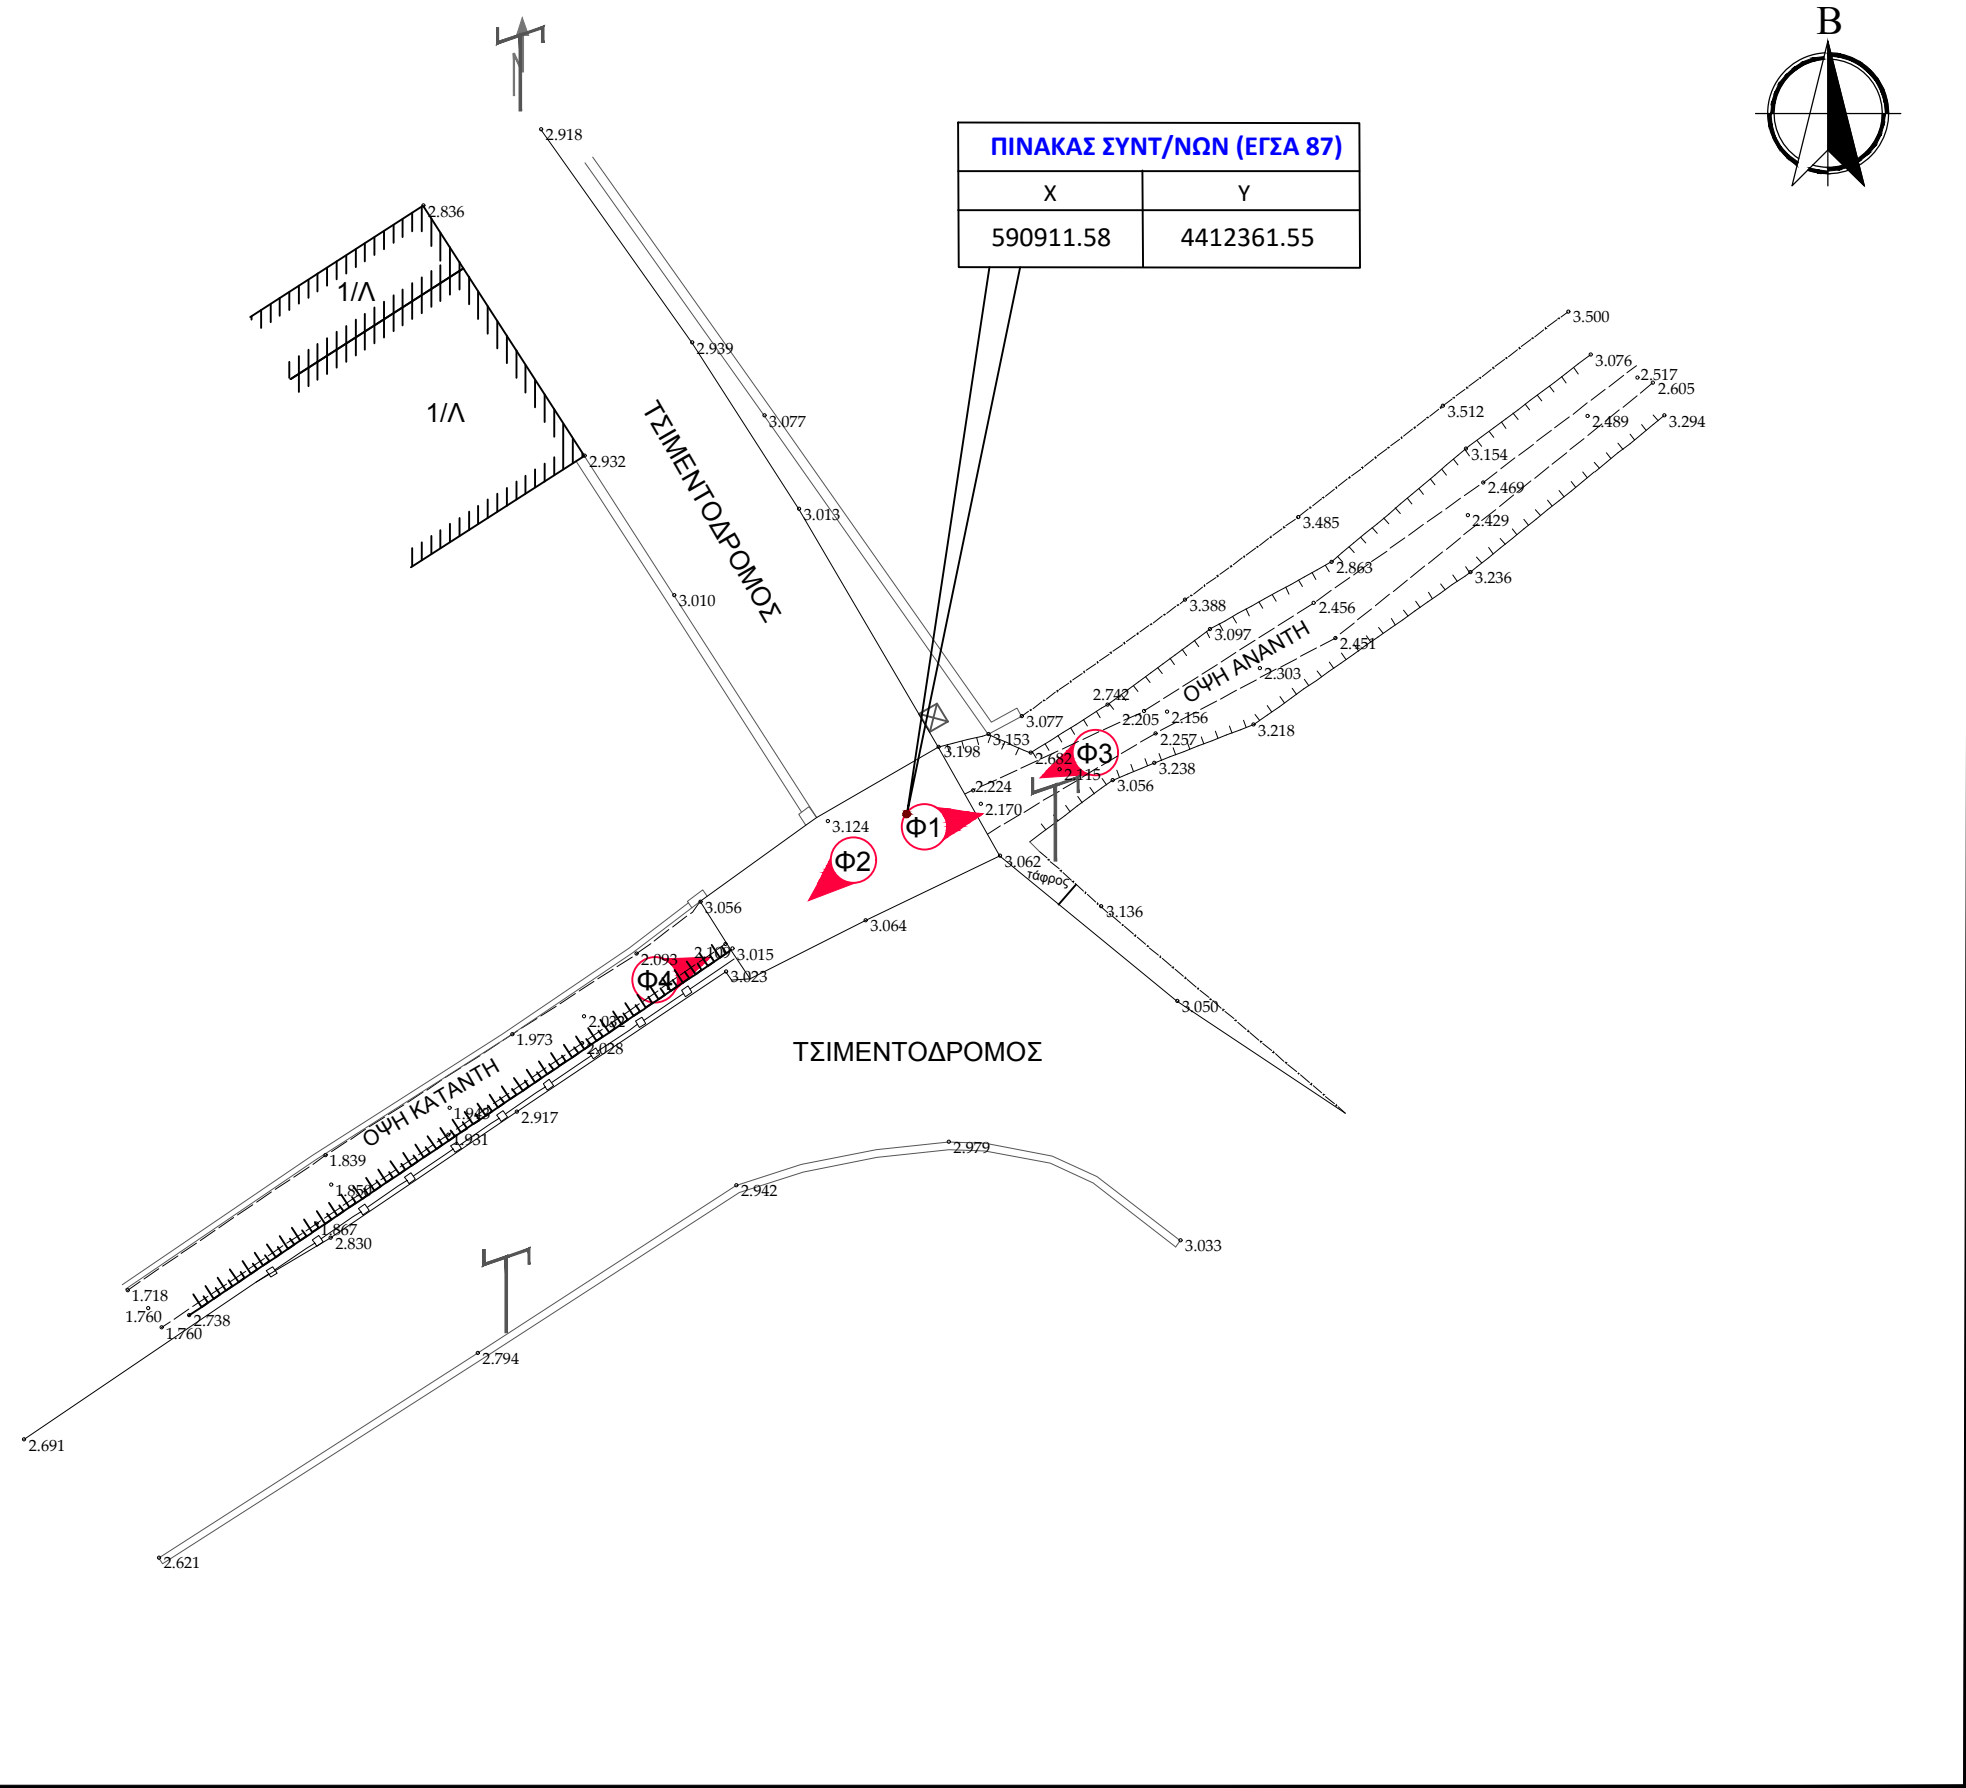

ΟΨΕΙΣ
κλ. 1/100

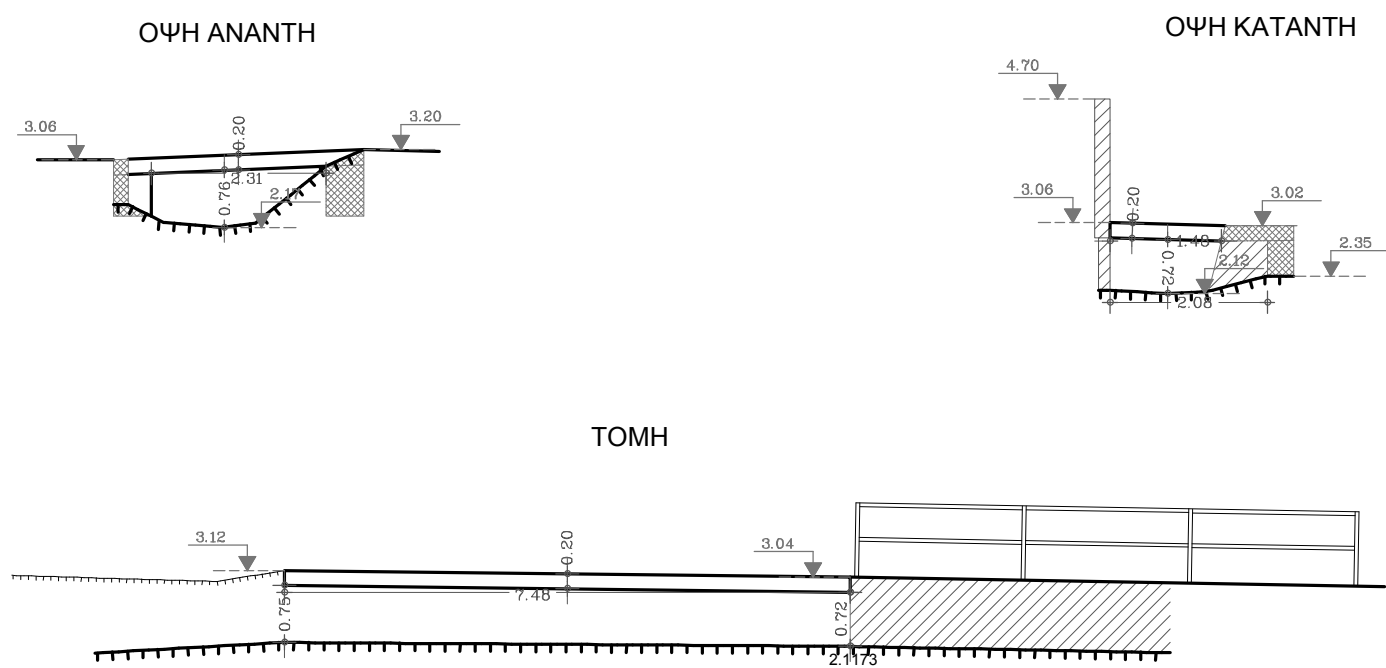

ΣΤΡΑΤΗΓΙΚΟ ΣΧΕΔΙΟ
(MASTER PLAN) ΕΡΓΩΝ
ΑΝΤΙΠΛΗΜΜΥΡΙΚΗΣ
ΠΡΟΣΤΑΣΙΑΣ Ν. ΛΕΣΒΟΥ



ΣΤΟΙΧΕΙΑ ΤΕΧΝΙΚΟΥ ΕΡΓΟΥ

ΚΩΔΙΚΟΣ ΕΡΓΟΥ	EL14_TEX_98
ΠΕΡΙΟΧΗ	EL 14
ΥΔΑΤΟΡΕΜΑ	ΑΓΝΩΣΤΟ
ΤΥΠΟΣ	ΟΧΕΤΟΣ
ΥΛΙΚΟ ΚΑΤΑΣΚΕΥΗΣ	ΤΣΙΜΕΝΤΟ
ΤΥΠΟΣ ΡΟΗΣ	ΜΗ ΣΤΑΘΕΡΗ
ΣΤΑΘΜΗ ΝΕΡΟΥ	0μ.
ΤΥΠΟΣ ΔΙΑΤΟΜΗΣ	ΟΡΘΟΓΩΝΙΚΗ
ΥΠΑΡΞΗ ΕΜΠΟΔΙΩΝ ΣΤΗ ΡΟΗ	-
ΠΕΡΙΓΡΑΦΗ	
ΤΥΠΟΣ ΟΔΟΣΤΡΩΜΑΤΟΣ	ΑΣΦΑΛΤΟΣ

ΕΝΩΣΗ ΟΙΚΟΝΟΜΙΚΩΝ ΦΟΡΕΩΝ





ΗΜΕΡΟΜΗΝΙΑ	ΚΛΙΜΑΚΑ	ΑΡΙΘΜΟΣ ΣΧΕΔΙΟΥ
ΑΠΡΙΛΙΟΣ 2023	ΔΙΑΦΟΡΕΣ	EL14_TEX_98

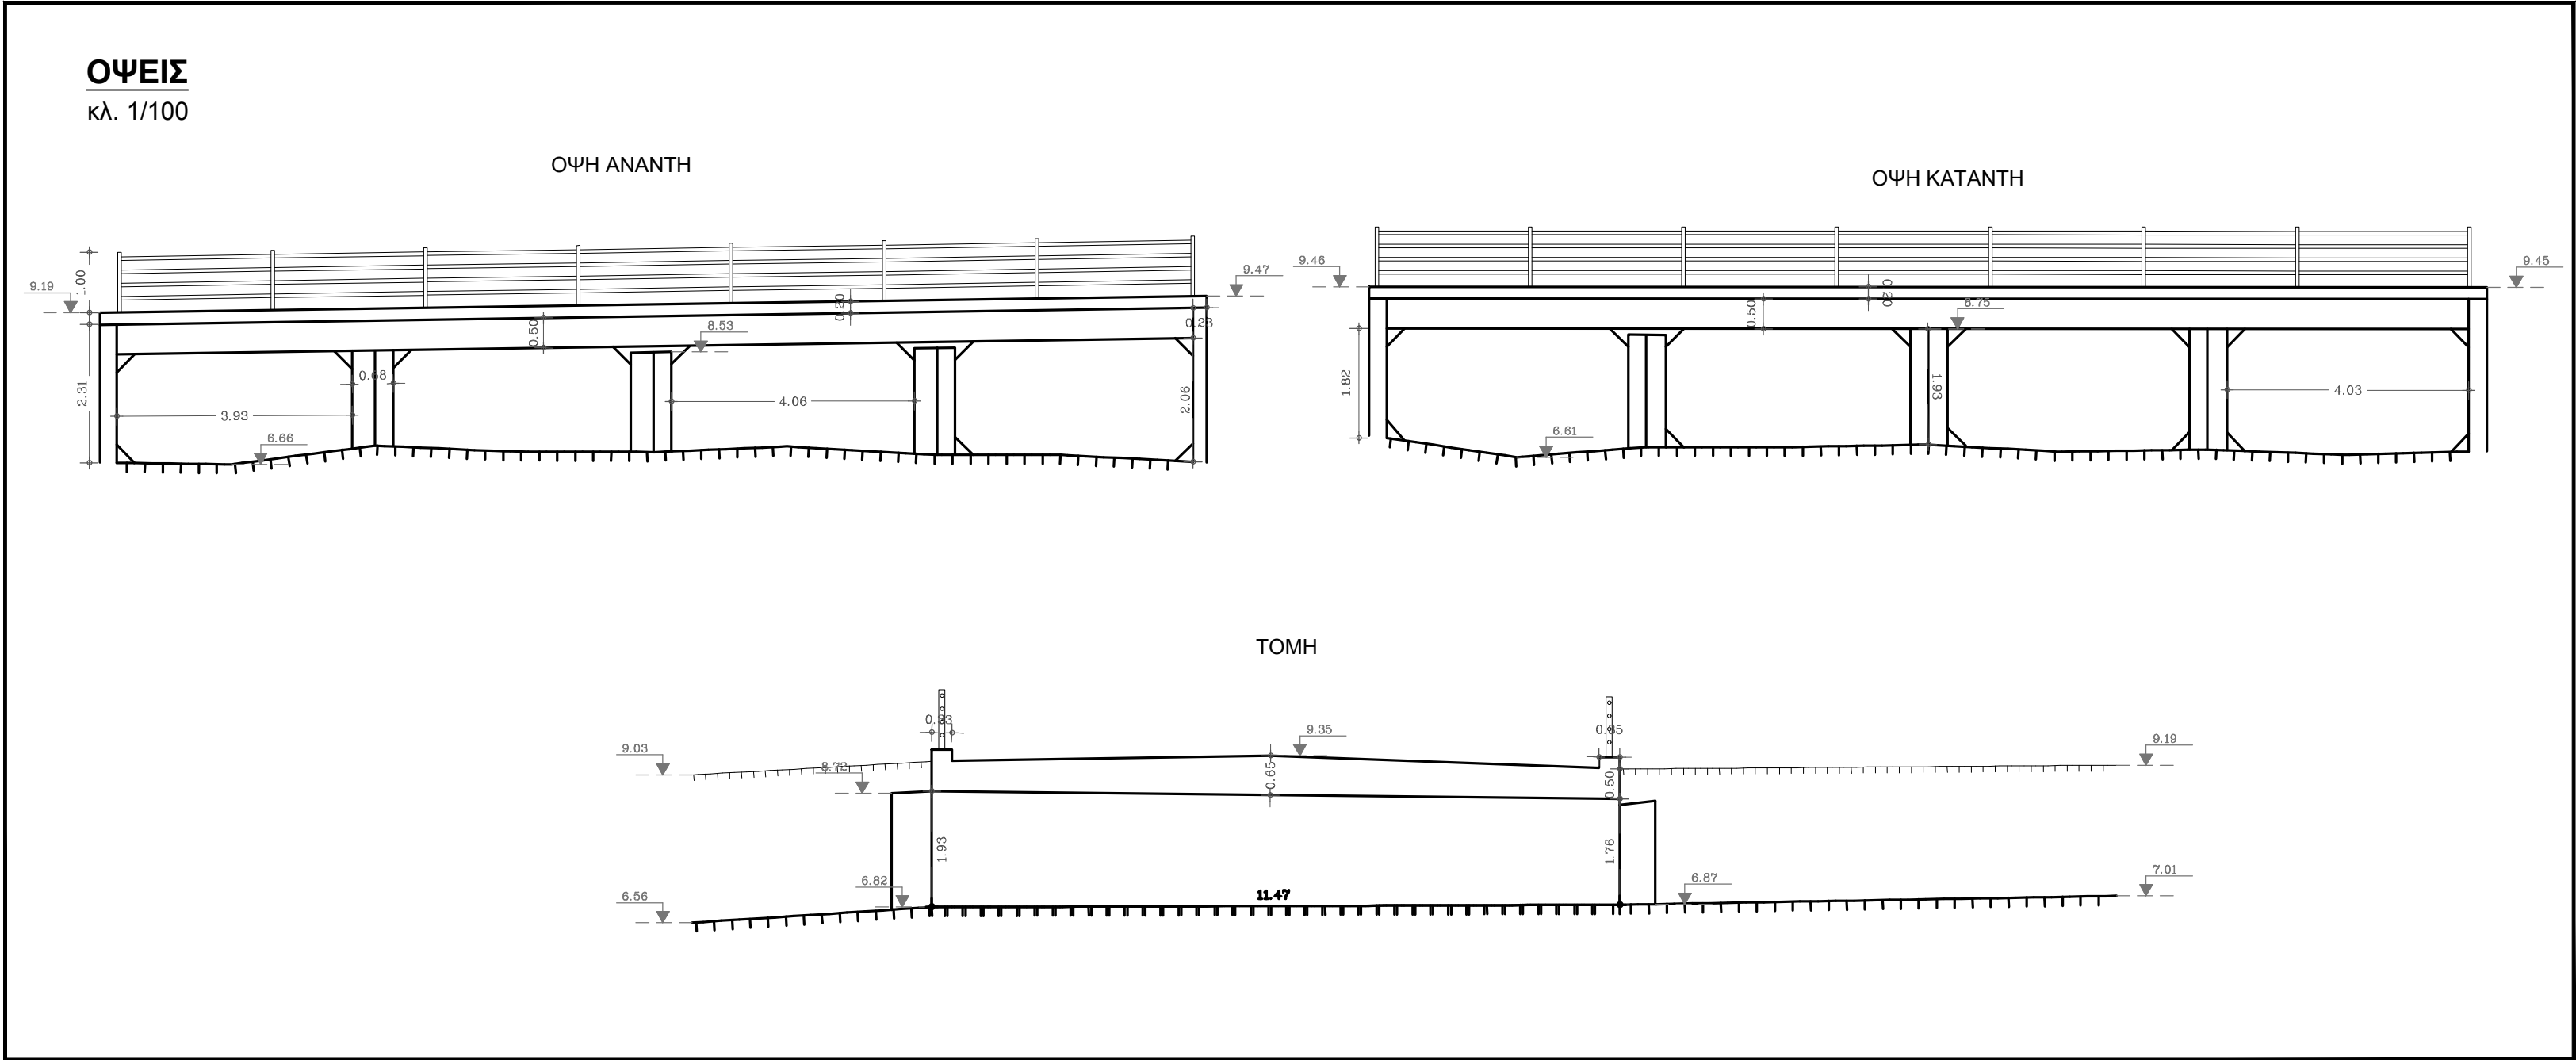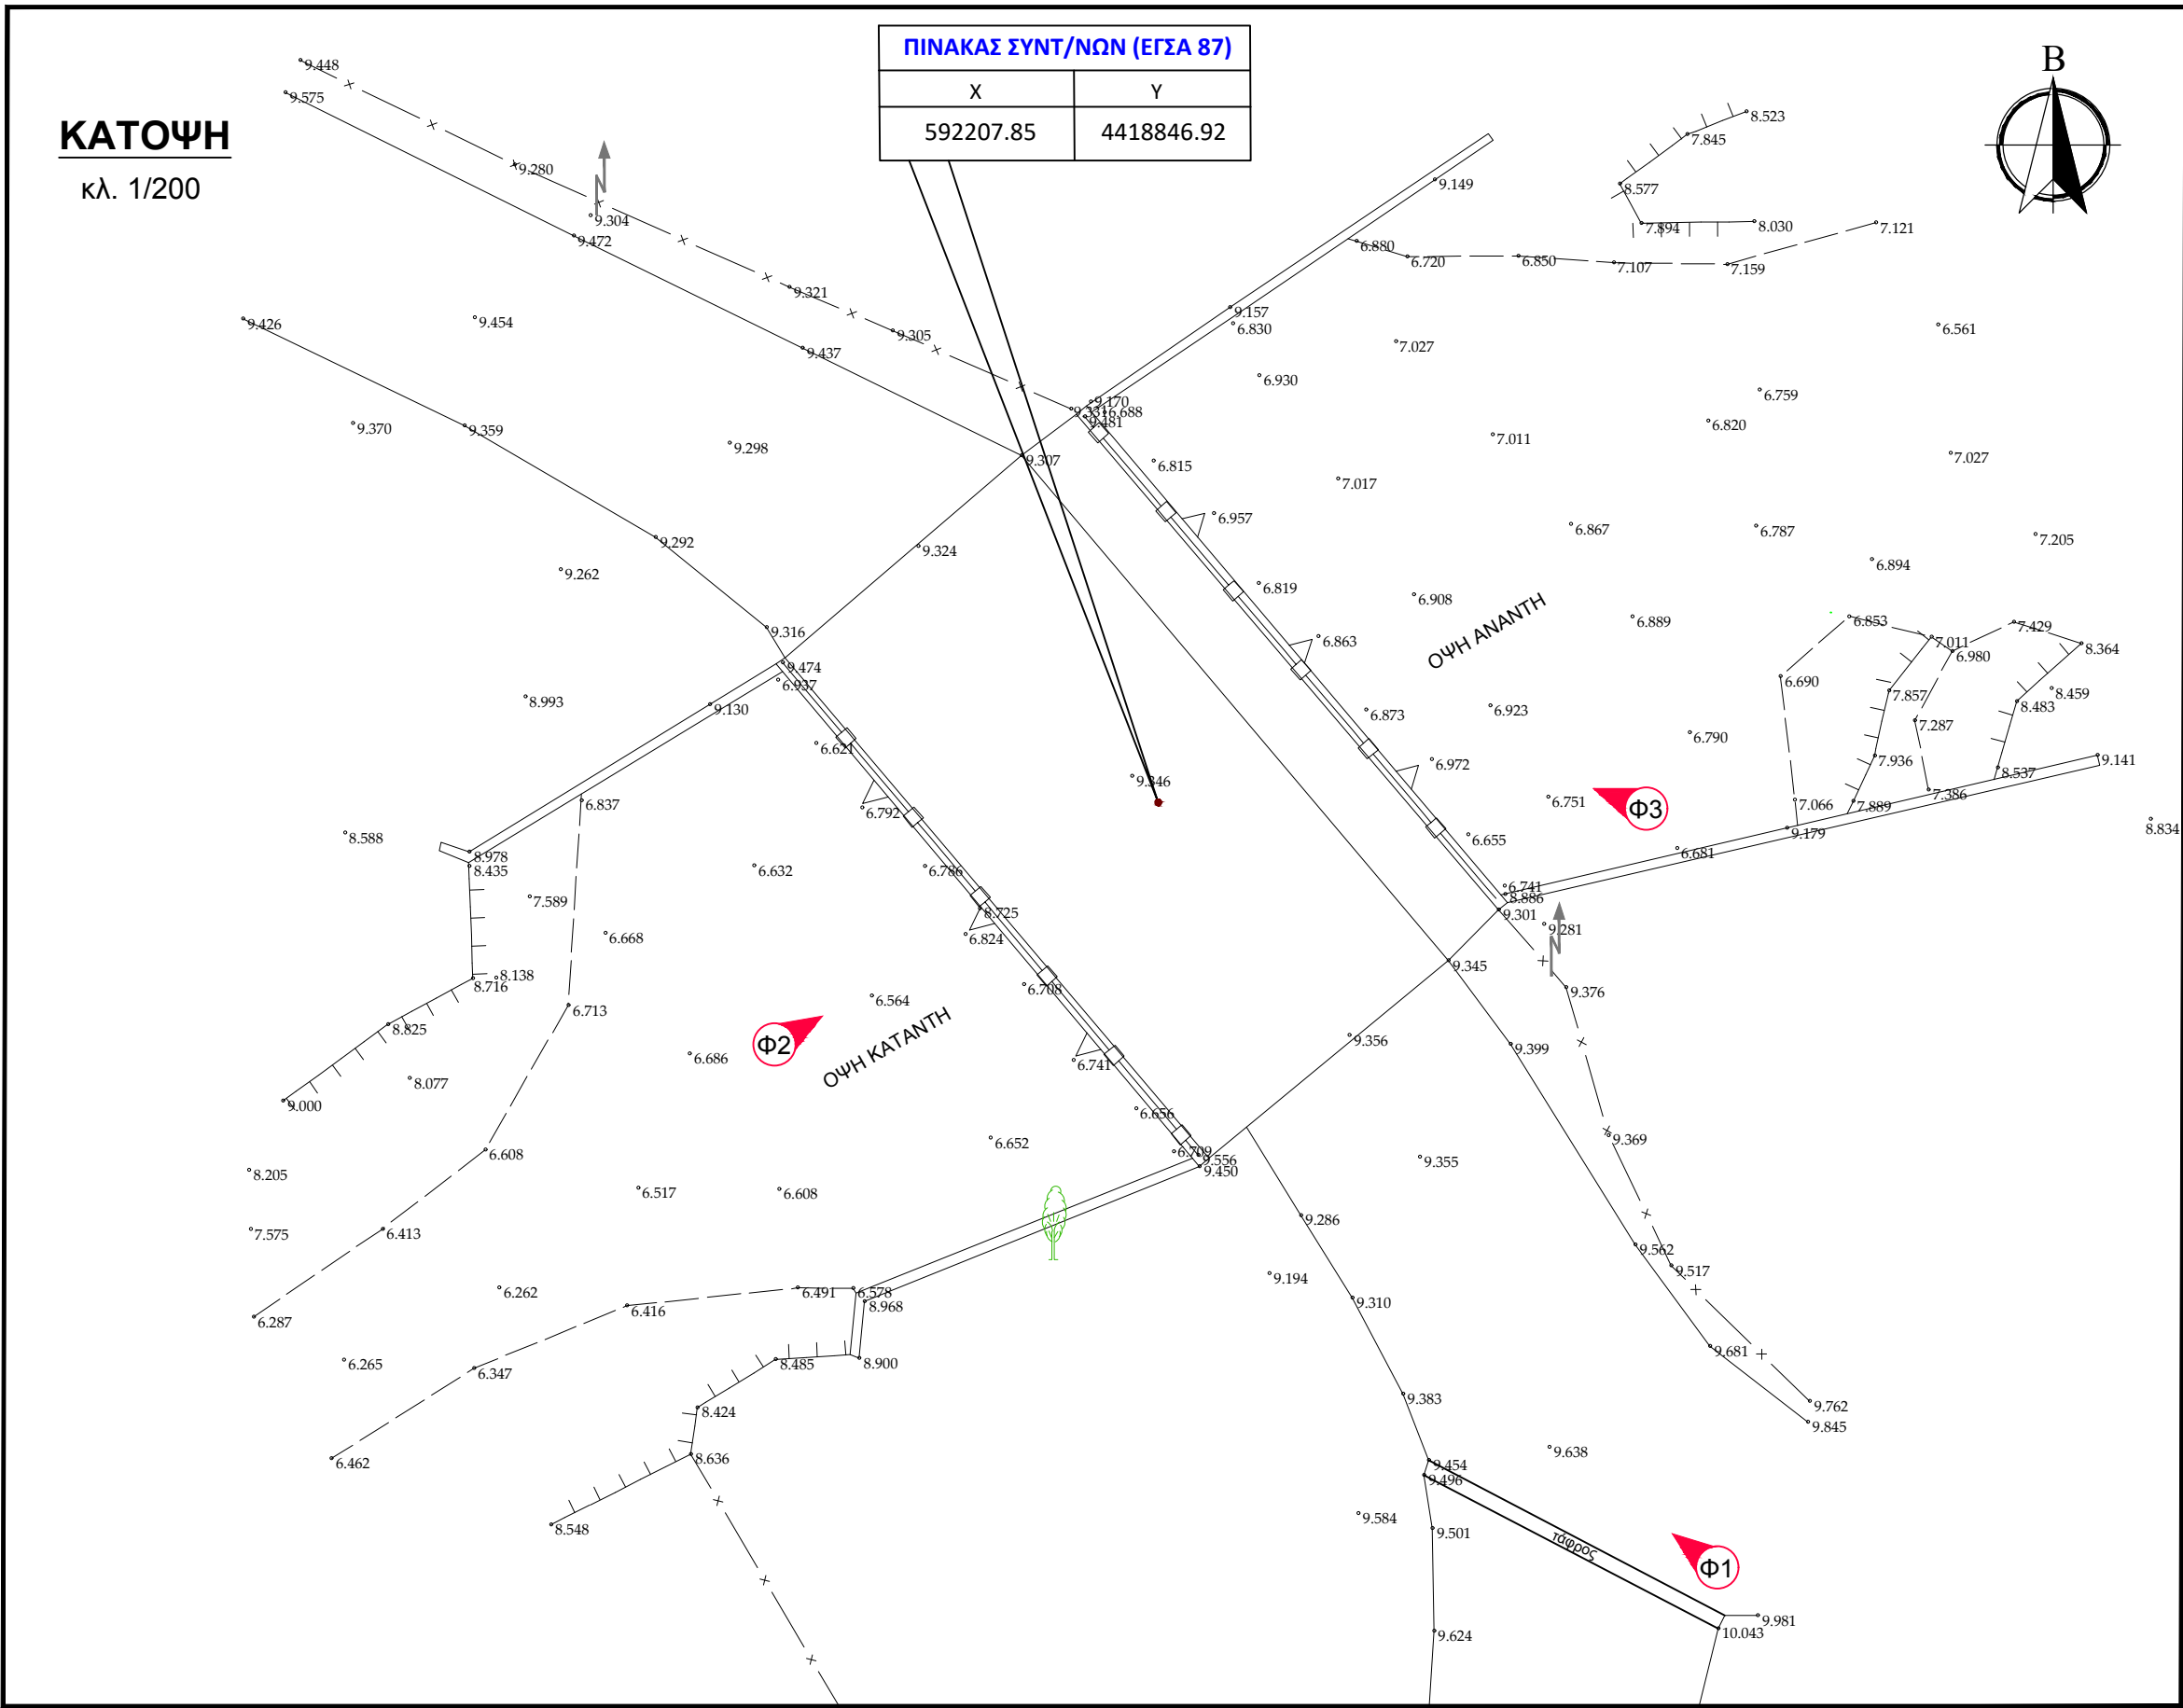

 ΣΤΡΑΤΗΓΙΚΟ ΣΧΕΔΙΟ (MASTER PLAN) ΕΡΓΩΝ ΑΝΤΙΠΛΗΜΜΥΡΙΚΗΣ ΠΡΟΣΤΑΣΙΑΣ Ν. ΛΕΣΒΟΥ	
ΣΤΟΙΧΕΙΑ ΤΕΧΝΙΚΟΥ ΕΡΓΟΥ	
ΚΩΔΙΚΟΣ ΕΡΓΟΥ	EL14_TEX_106
ΠΕΡΙΟΧΗ	ΕΛ 14
ΥΔΑΤΟΡΕΜΑ	Χ. ΚΑΣΠΑΚΑΣ
ΤΥΠΟΣ	ΓΕΦΥΡΑ
ΥΛΙΚΟ ΚΑΤΑΣΚΕΥΗΣ	ΤΣΙΜΕΝΤΟ
ΤΥΠΟΣ ΡΟΗΣ	ΜΗ ΣΤΑΘΕΡΗ
ΣΤΑΘΜΗ ΝΕΡΟΥ	0μ.
ΤΥΠΟΣ ΔΙΑΤΟΜΗΣ	ΟΡΘΟΓΩΝΙΚΗ
ΥΠΑΡΞΗ ΕΜΠΟΔΙΩΝ ΣΤΗ ΡΟΗ	-
ΠΕΡΙΓΡΑΦΗ	
ΤΥΠΟΣ ΟΔΟΣΤΡΩΜΑΤΟΣ	ΑΣΦΑΛΤΟΣ

ΕΝΩΣΗ ΟΙΚΟΝΟΜΙΚΩΝ ΦΟΡΕΩΝ		
		
ΗΜΕΡΟΜΗΝΙΑ	ΚΛΙΜΑΚΑ	ΑΡΙΘΜΟΣ ΣΧΕΔΙΟΥ
ΑΠΡΙΛΙΟΣ 2023	ΔΙΑΦΟΡΕΣ	EL14_TEX_106



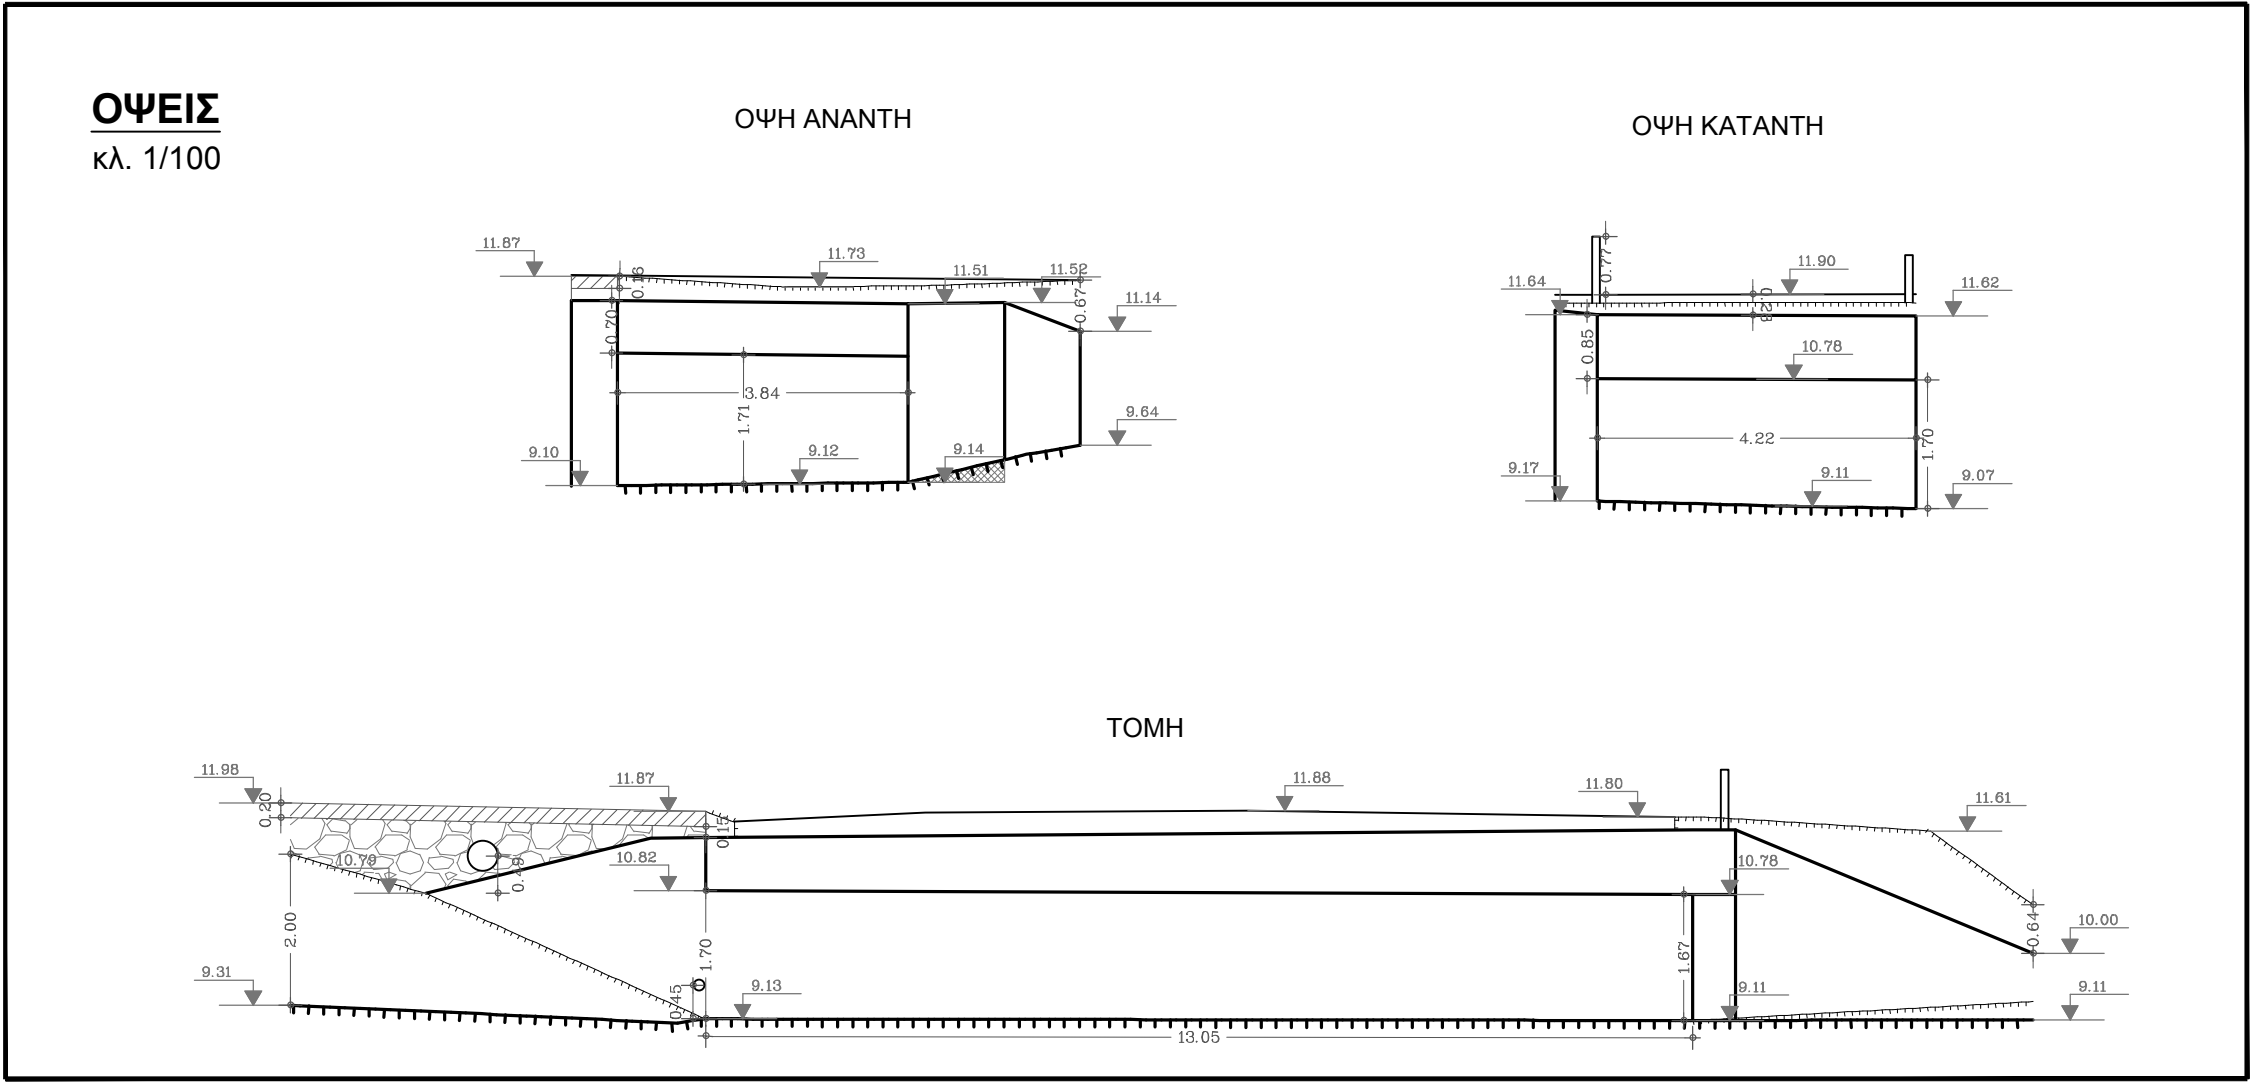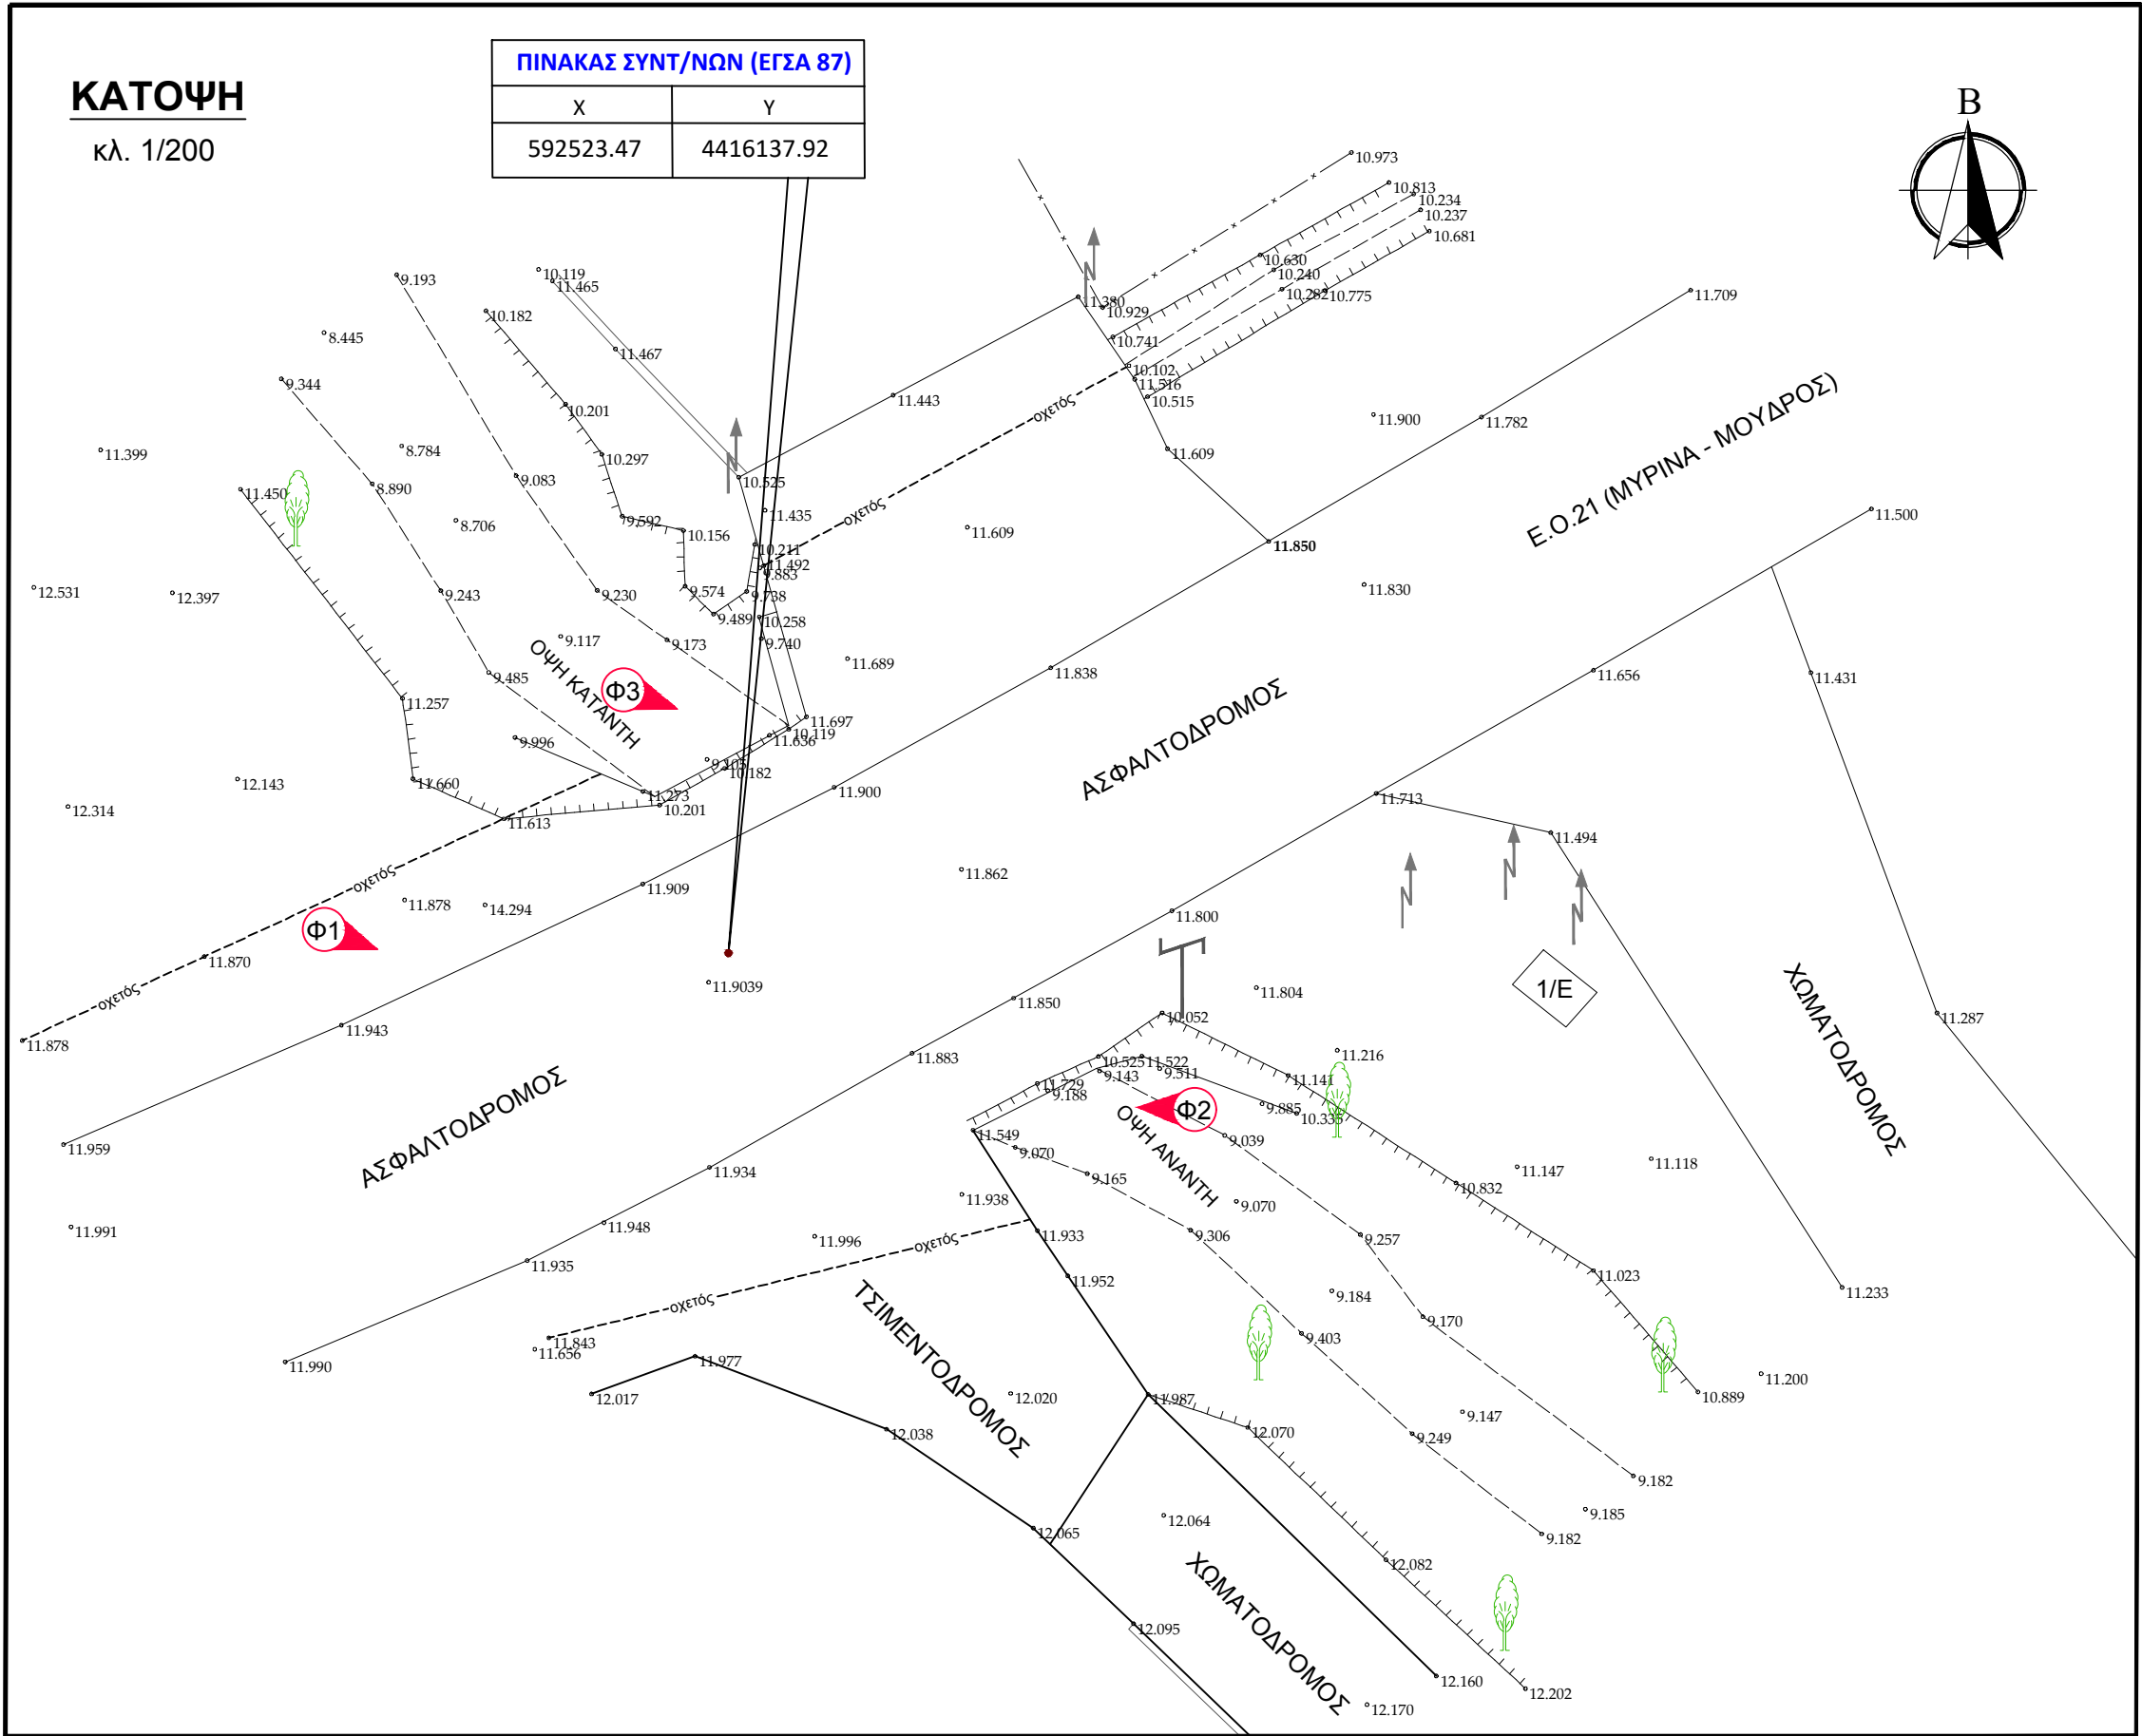

ΣΤΡΑΤΗΓΙΚΟ ΣΧΕΔΙΟ
(MASTER PLAN) ΕΡΓΩΝ
ΑΝΤΙΠΛΗΜΜΥΡΙΚΗΣ
ΠΡΟΣΤΑΣΙΑΣ Ν. ΛΕΣΒΟΥ





ΣΤΟΙΧΕΙΑ ΤΕΧΝΙΚΟΥ ΕΡΓΟΥ

ΚΩΔΙΚΟΣ ΕΡΓΟΥ	EL14_TEX_108
ΠΕΡΙΟΧΗ	EL 14
ΥΔΑΤΟΡΕΜΑ	ΑΓΝΩΣΤΟ
ΤΥΠΟΣ	ΟΧΕΤΟΣ
ΥΛΙΚΟ ΚΑΤΑΣΚΕΥΗΣ	ΤΣΙΜΕΝΤΟΣ
ΤΥΠΟΣ ΡΟΗΣ	ΜΗ ΣΤΑΘΕΡΗ
ΣΤΑΘΜΗ ΝΕΡΟΥ	0μ.
ΤΥΠΟΣ ΔΙΑΤΟΜΗΣ	ΟΡΘΟΓΩΝΙΚΗ
ΥΠΑΡΞΗ ΕΜΠΟΔΙΩΝ ΣΤΗ ΡΟΗ	-
ΠΕΡΙΓΡΑΦΗ	
ΤΥΠΟΣ ΟΔΟΣΤΡΩΜΑΤΟΣ	ΑΣΦΑΛΤΟΣ

ΕΝΩΣΗ ΟΙΚΟΝΟΜΙΚΩΝ ΦΟΡΕΩΝ



ΗΜΕΡΟΜΗΝΙΑ	ΚΛΙΜΑΚΑ	ΑΡΙΘΜΟΣ ΣΧΕΔΙΟΥ
ΑΠΡΙΛΙΟΣ 2023	ΔΙΑΦΟΡΕΣ	EL14_TEX_108

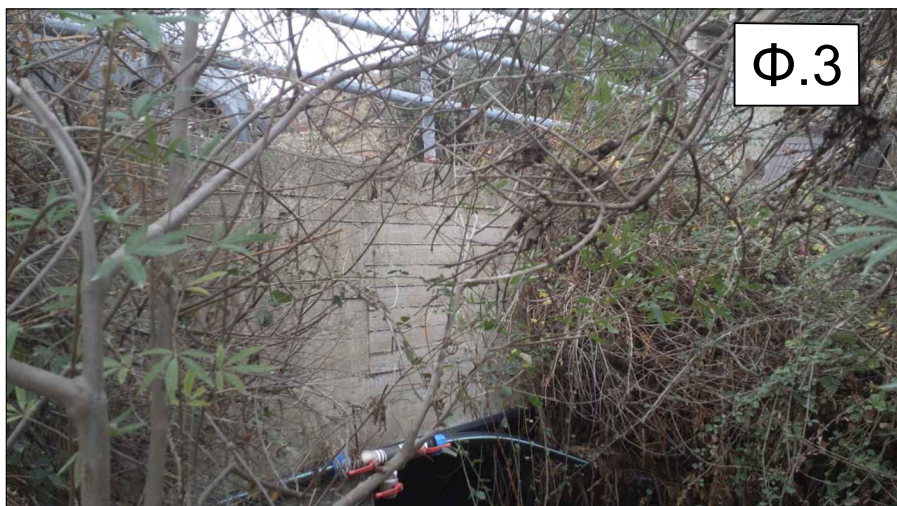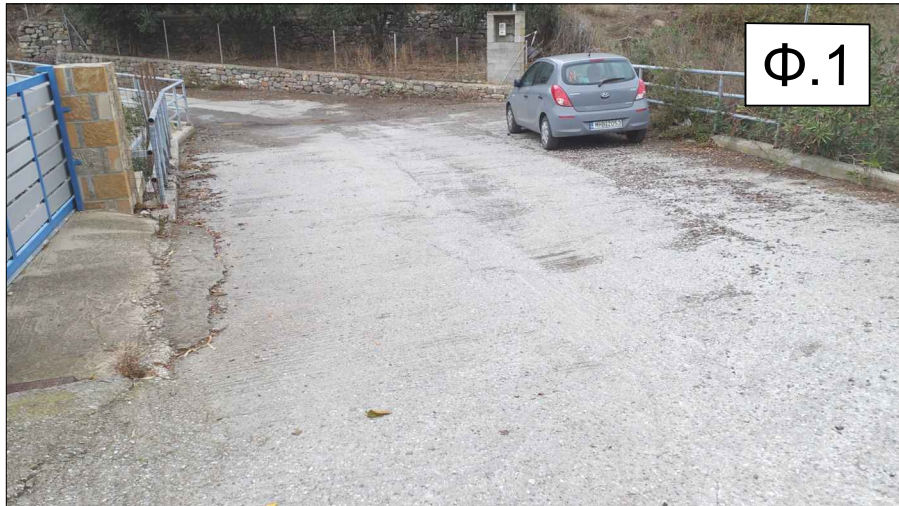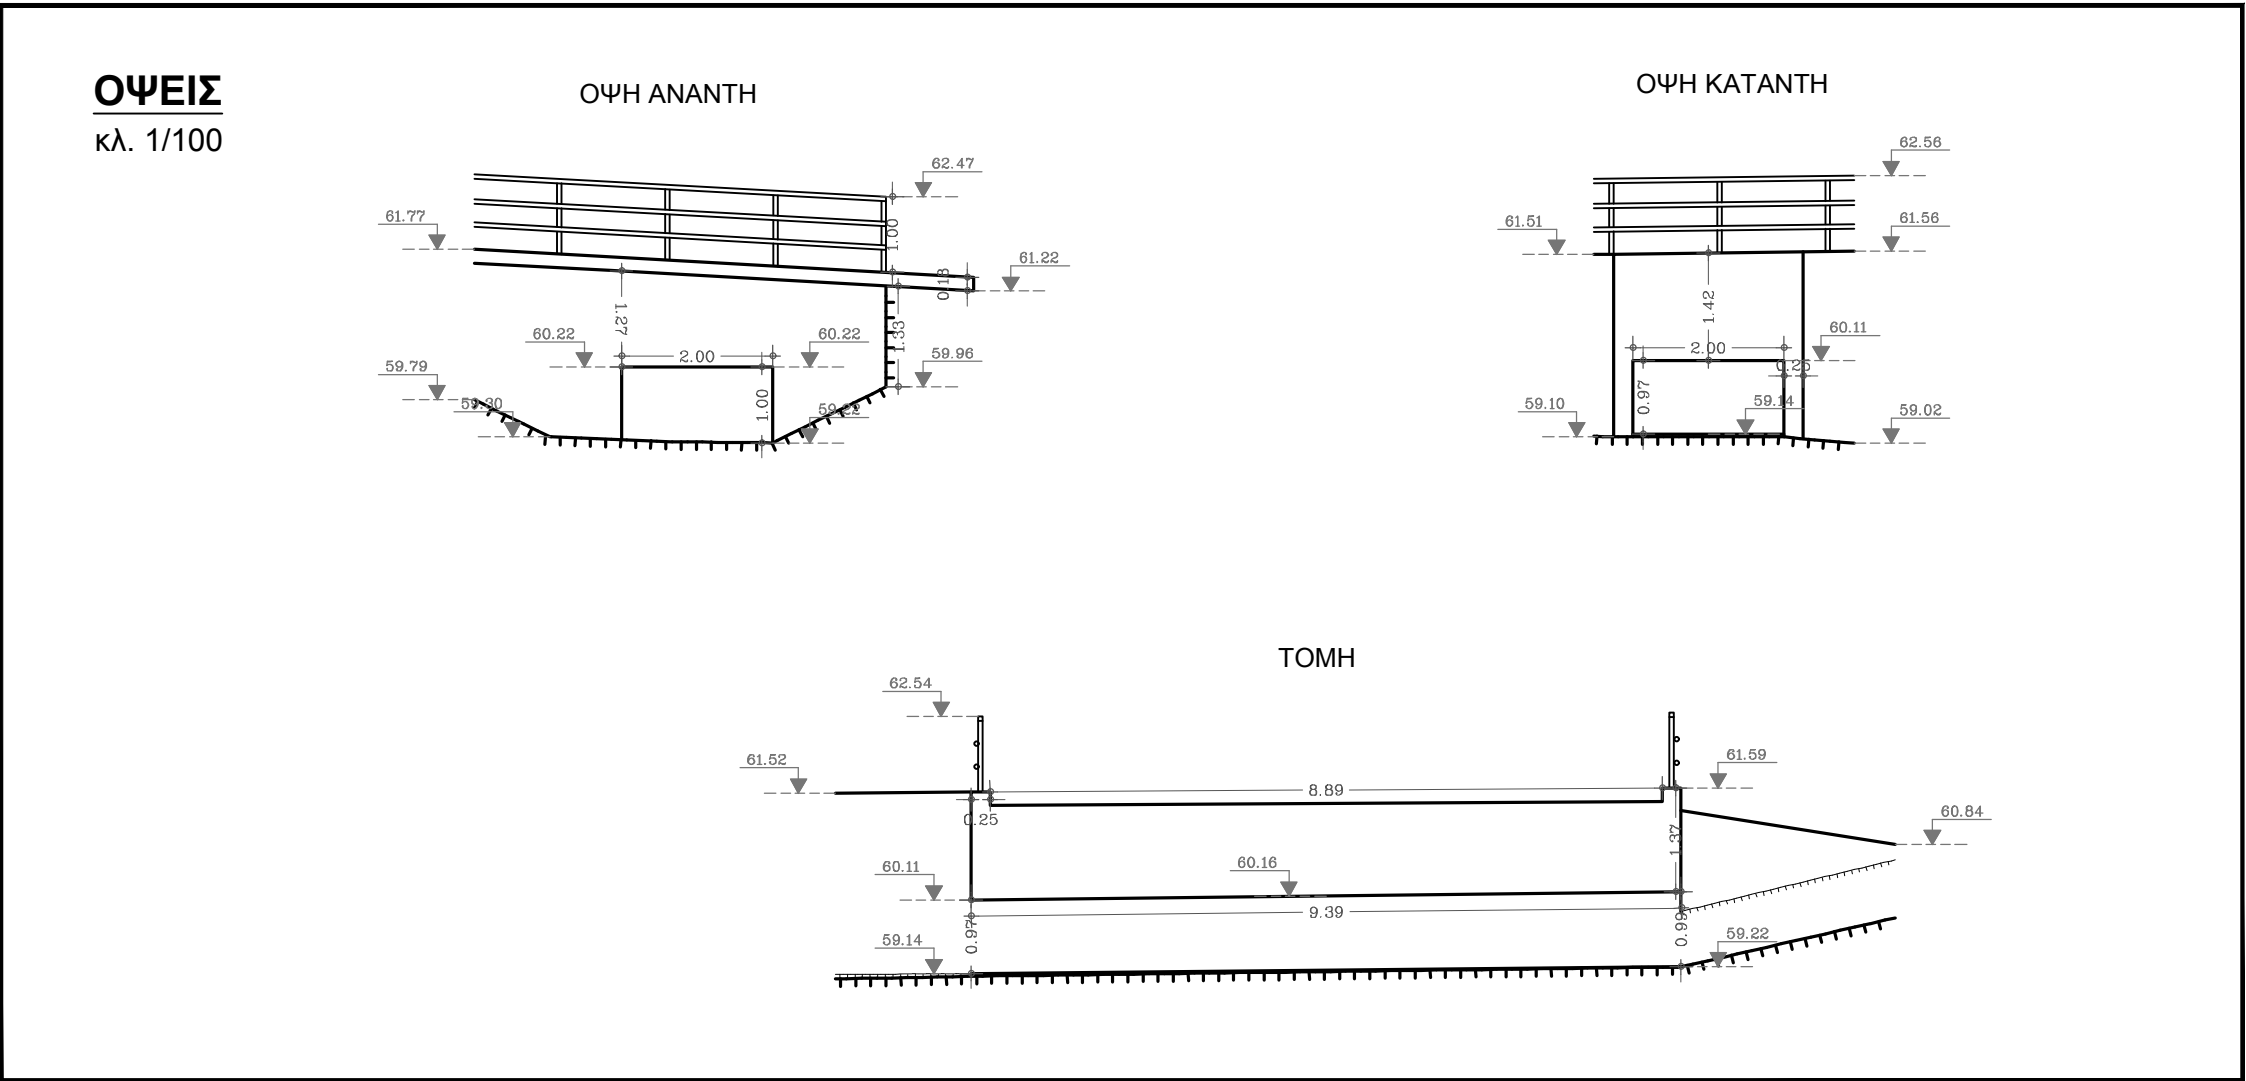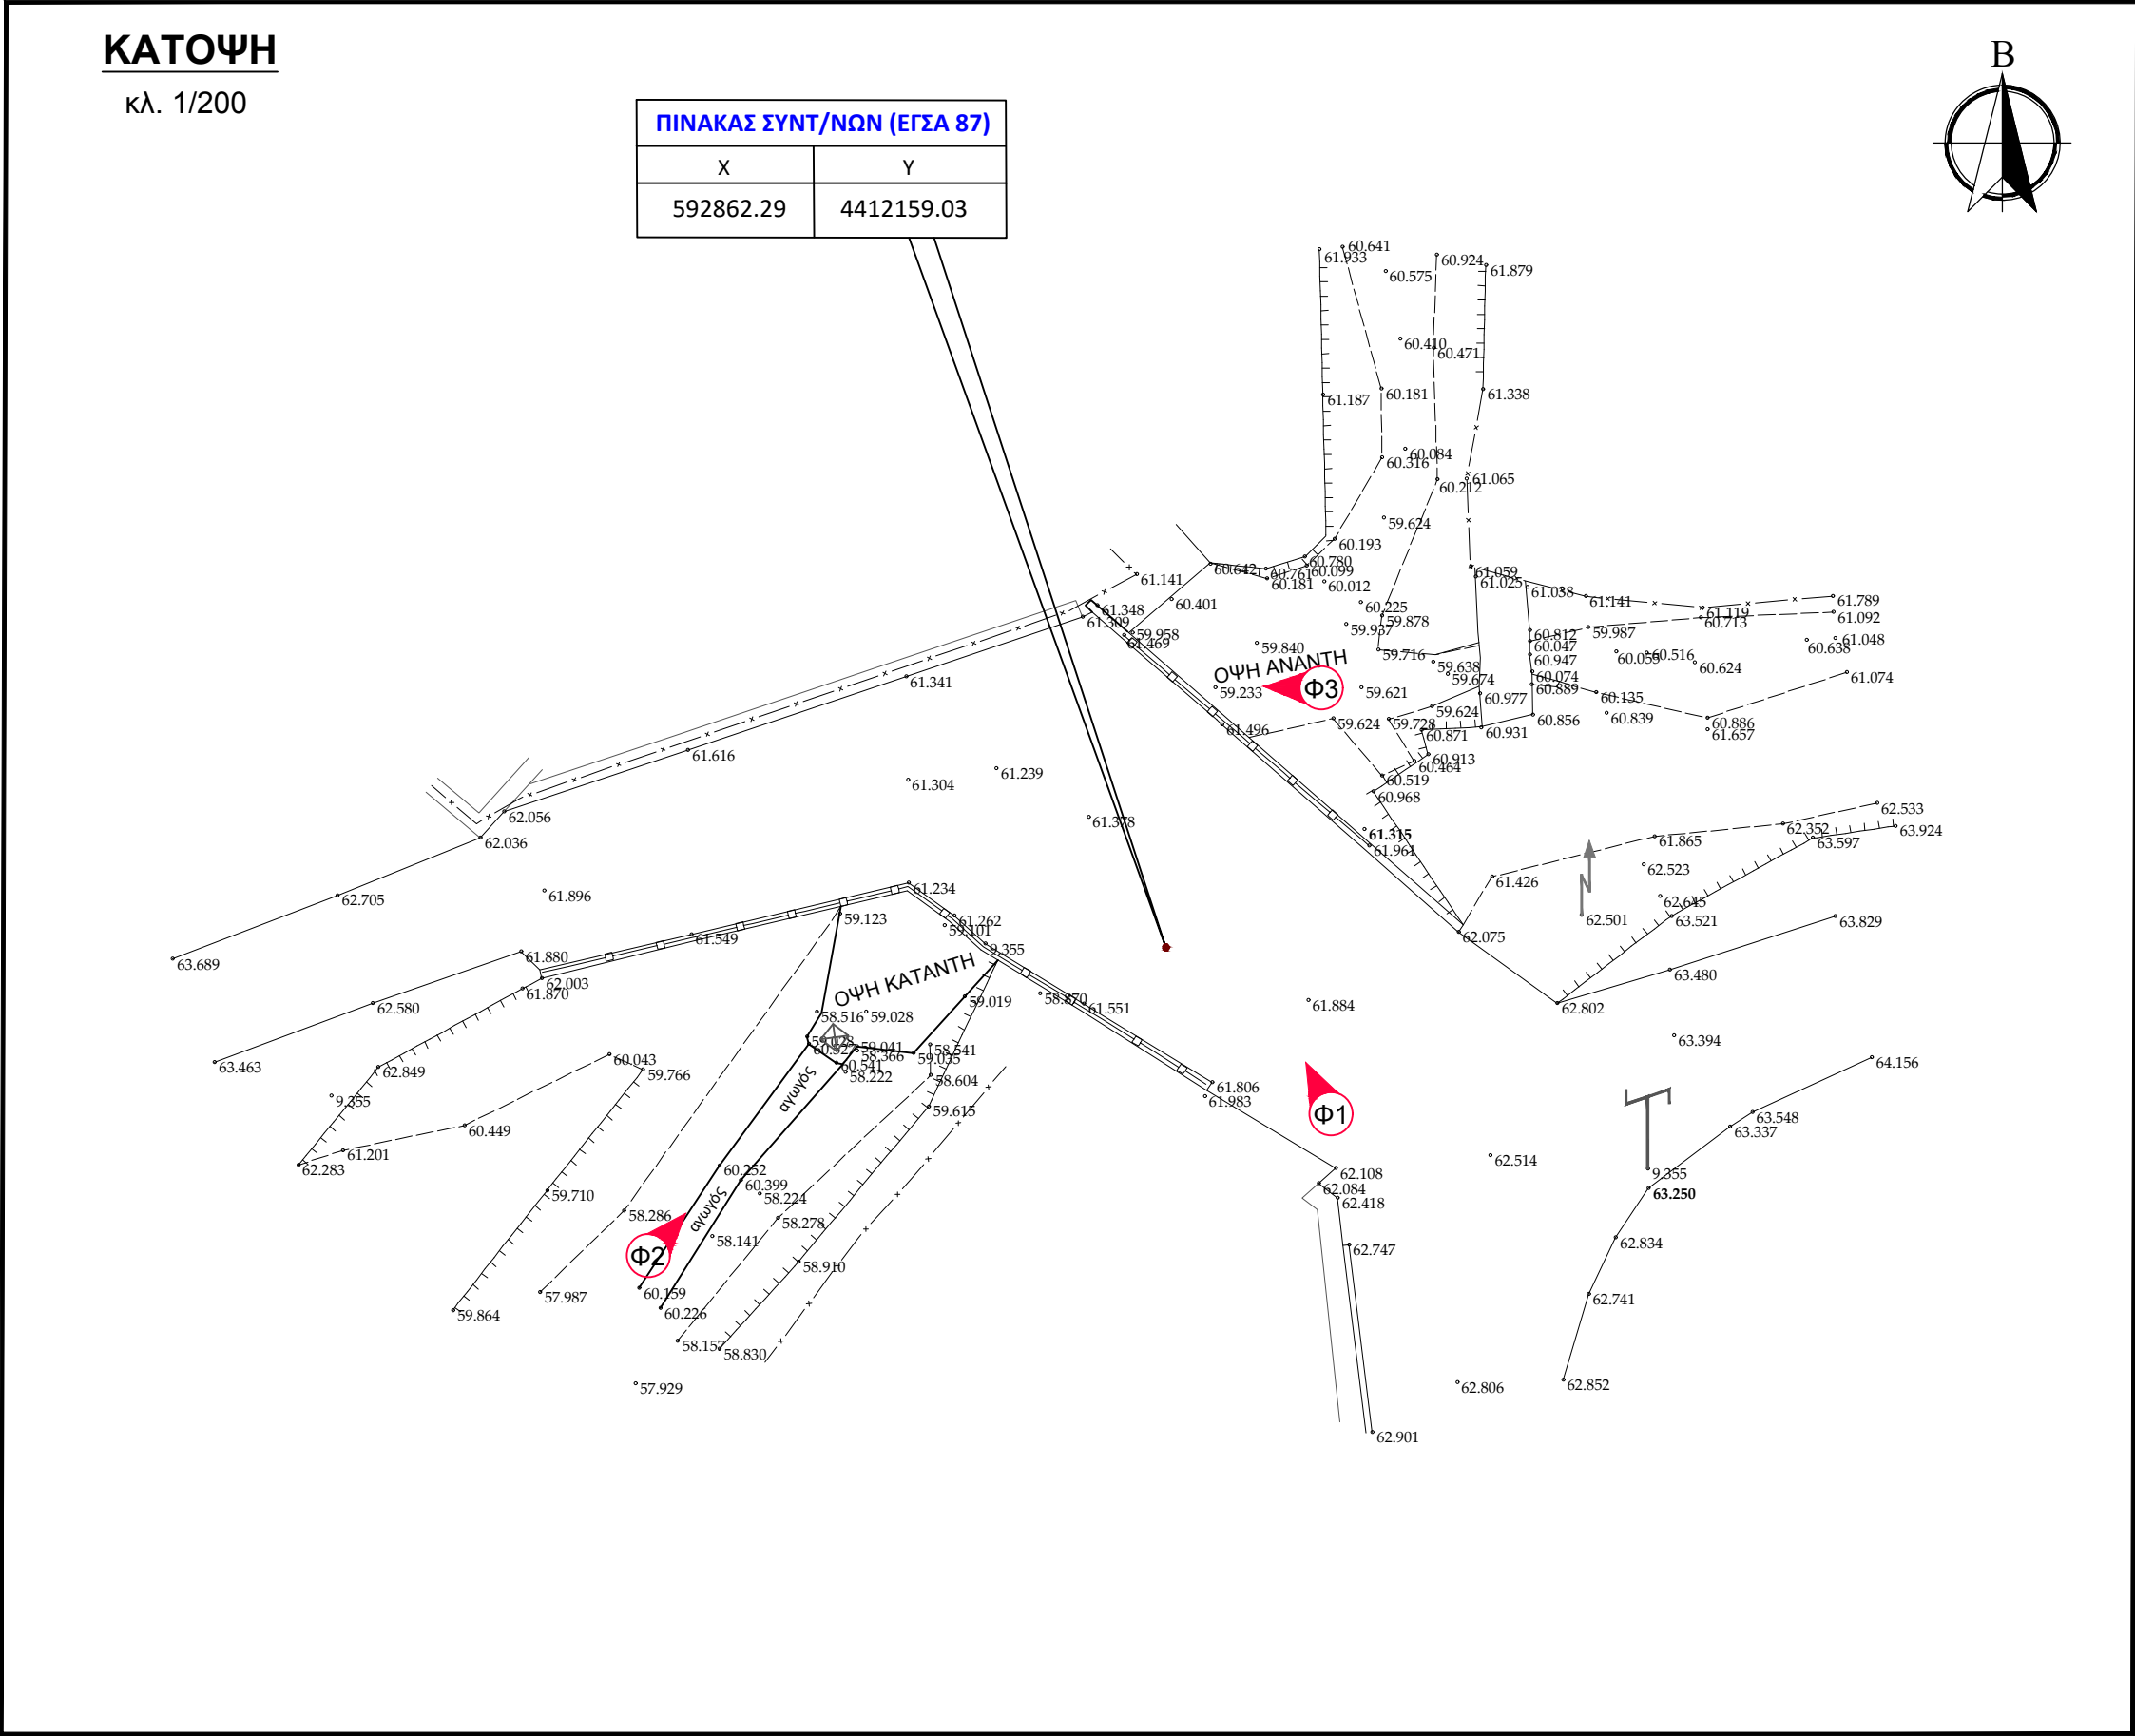

ΣΤΡΑΤΗΓΙΚΟ ΣΧΕΔΙΟ
(MASTER PLAN) ΕΡΓΩΝ
ΑΝΤΙΠΛΗΜΜΥΡΙΚΗΣ
ΠΡΟΣΤΑΣΙΑΣ Ν. ΛΕΣΒΟΥ


ΣΤΟΙΧΕΙΑ ΤΕΧΝΙΚΟΥ ΕΡΓΟΥ

ΚΩΔΙΚΟΣ ΕΡΓΟΥ	EL14_TEX_137
ΠΕΡΙΟΧΗ	EL 14
ΥΔΑΤΟΡΕΜΑ	ΑΓΝΩΣΤΟ
ΤΥΠΟΣ	ΟΧΕΤΟΣ
ΥΛΙΚΟ ΚΑΤΑΣΚΕΥΗΣ	ΤΣΙΜΕΝΤΟ
ΤΥΠΟΣ ΡΟΗΣ	ΜΗ ΣΤΑΘΕΡΗ
ΣΤΑΘΜΗ ΝΕΡΟΥ	0μ.
ΤΥΠΟΣ ΔΙΑΤΟΜΗΣ	ΟΡΘΟΓΩΝΙΚΗ
ΥΠΑΡΞΗ ΕΜΠΟΔΙΩΝ ΣΤΗ ΡΟΗ	-
ΠΕΡΙΓΡΑΦΗ	
ΤΥΠΟΣ ΟΔΟΣΤΡΩΜΑΤΟΣ	ΑΣΦΑΛΤΟΣ


ΕΝΩΣΗ ΟΙΚΟΝΟΜΙΚΩΝ ΦΟΡΕΩΝ



ΗΜΕΡΟΜΗΝΙΑ	ΚΛΙΜΑΚΑ	ΑΡΙΘΜΟΣ ΣΧΕΔΙΟΥ
ΑΠΡΙΛΙΟΣ 2023	ΔΙΑΦΟΡΕΣ	EL14_TEX_137

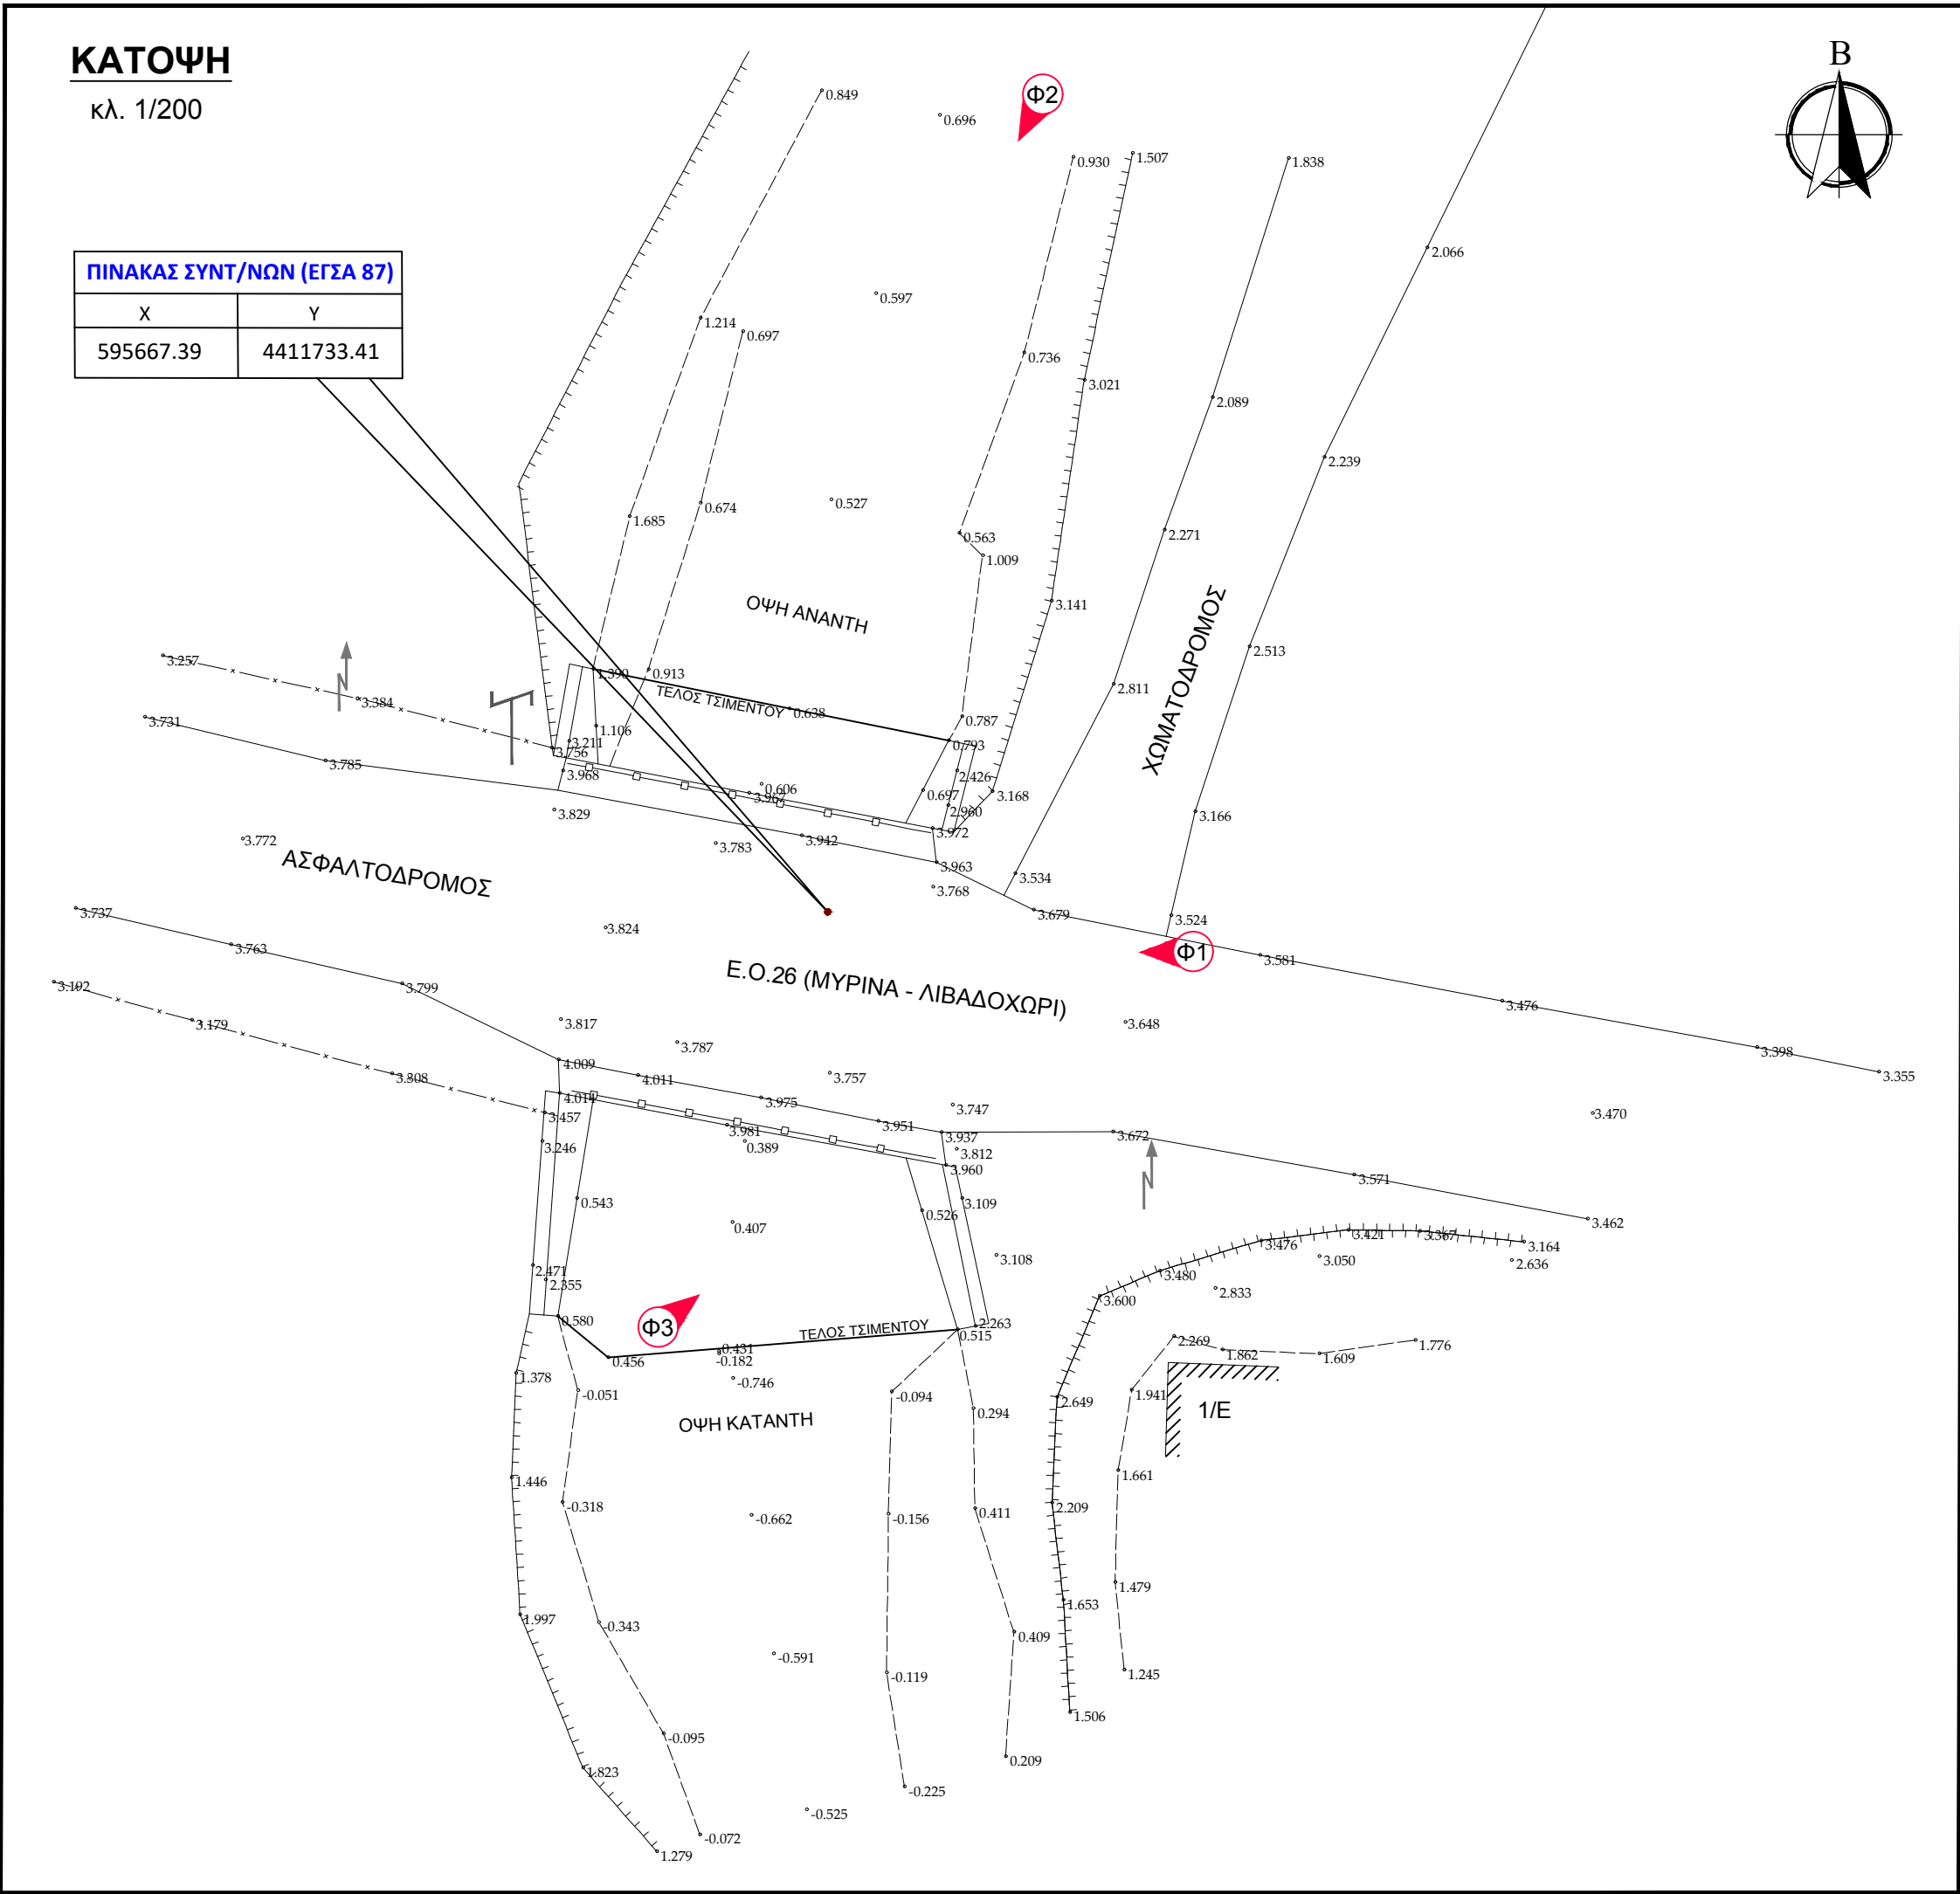

ΟΨΕΙΣ
κλ. 1/100

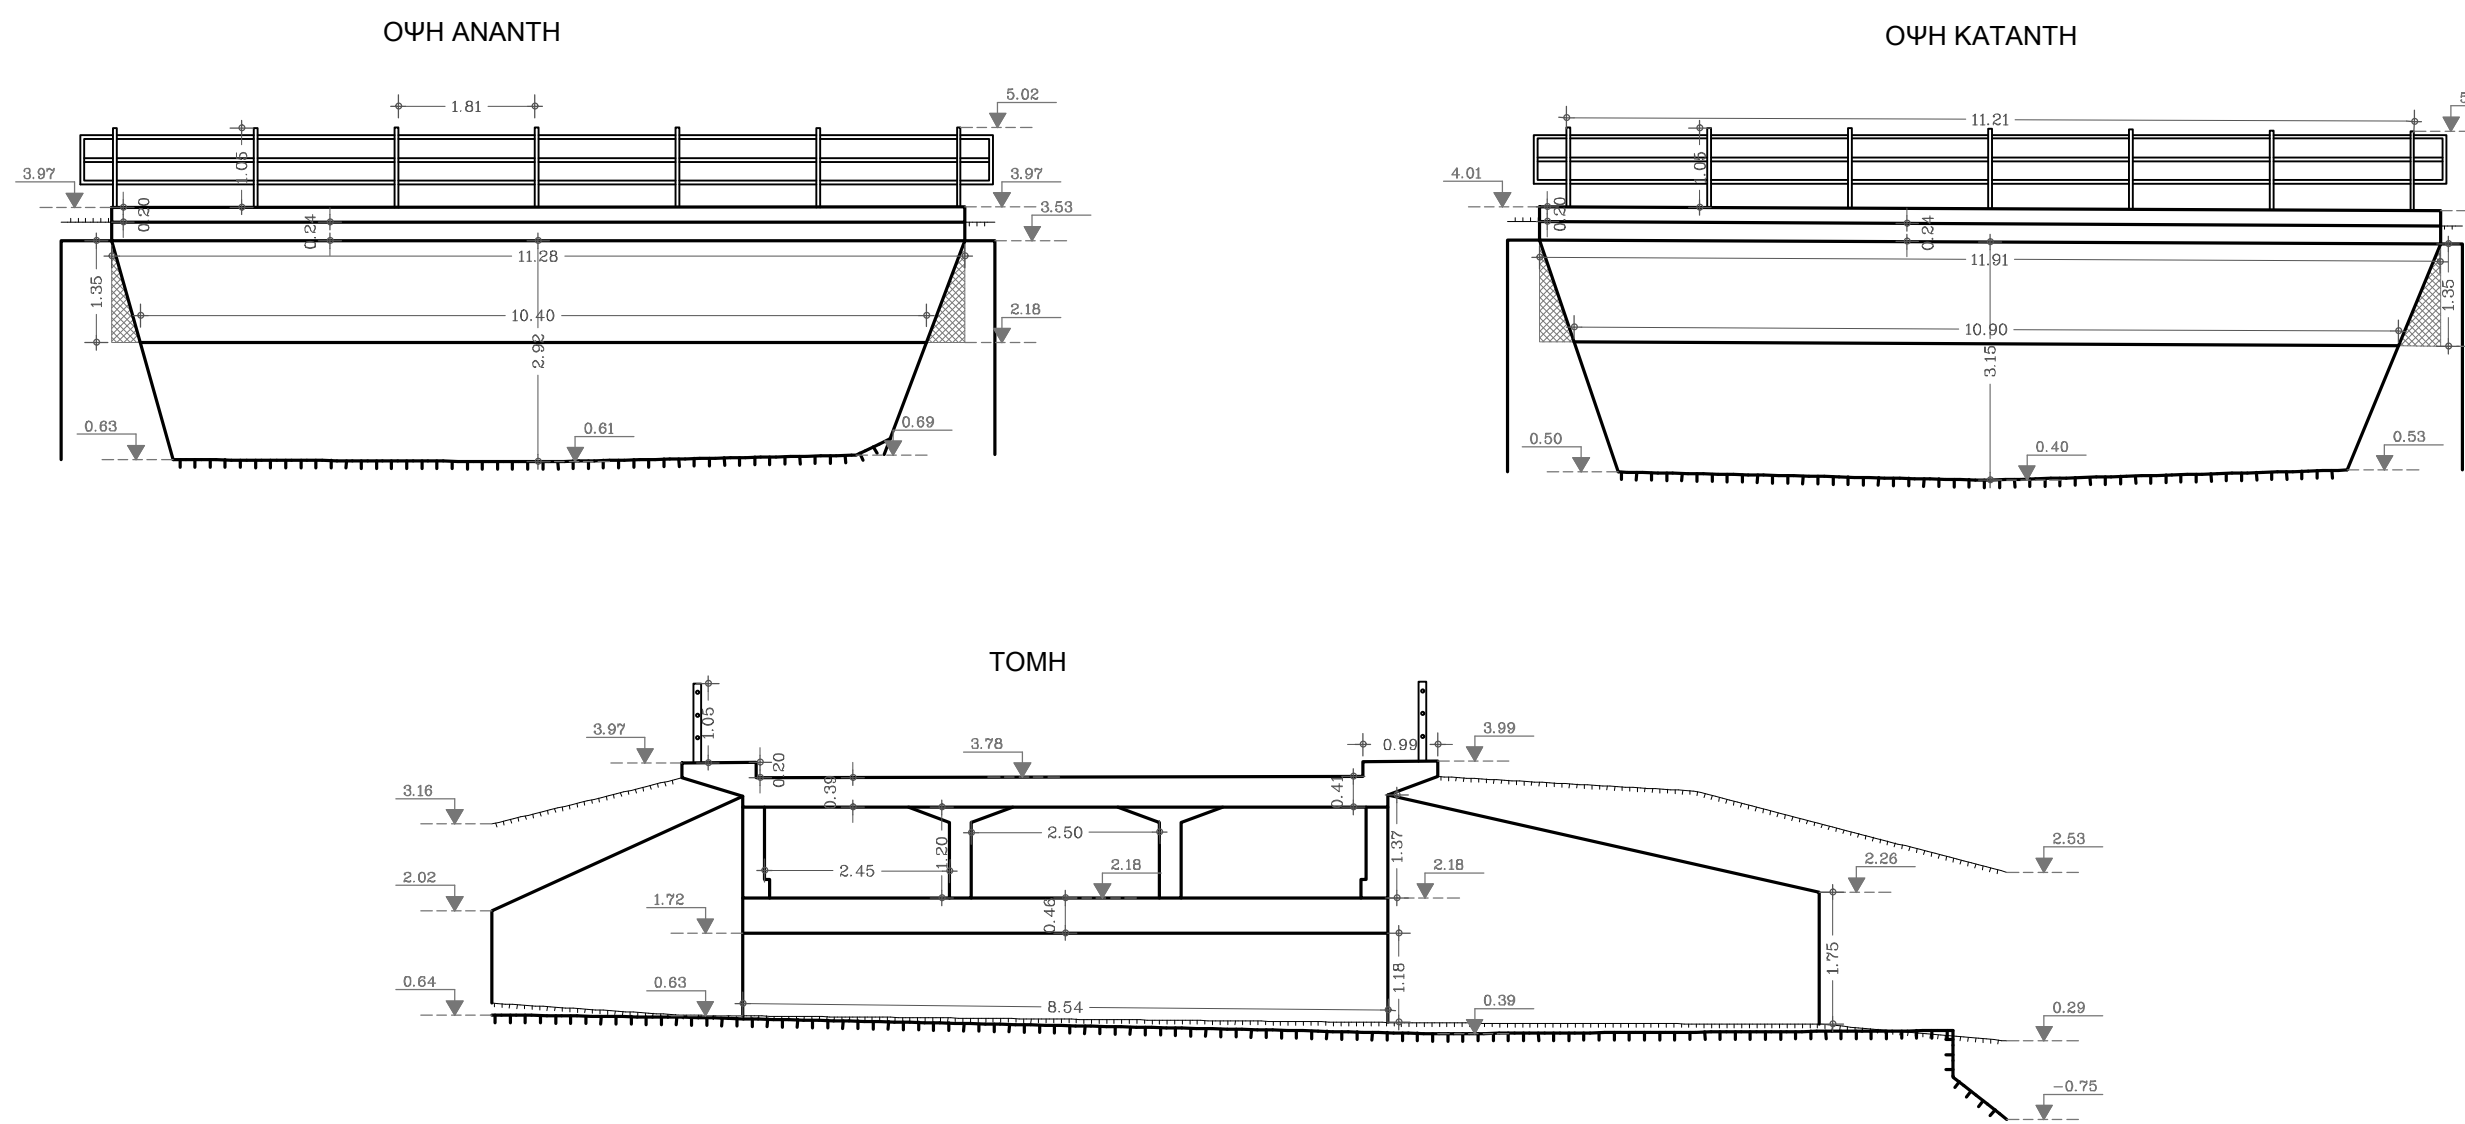

ΣΤΡΑΤΗΓΙΚΟ ΣΧΕΔΙΟ
(MASTER PLAN) ΕΡΓΩΝ
ΑΝΤΙΠΛΗΜΜΥΡΙΚΗΣ
ΠΡΟΣΤΑΣΙΑΣ Ν. ΛΕΣΒΟΥ




ΣΤΟΙΧΕΙΑ ΤΕΧΝΙΚΟΥ ΕΡΓΟΥ

ΚΩΔΙΚΟΣ ΕΡΓΟΥ	EL14_TEX_139
ΠΕΡΙΟΧΗ	EL 14
ΥΔΑΤΟΡΕΜΑ	ΑΓΝΩΣΤΟ
ΤΥΠΟΣ	ΓΕΦΥΡΑ
ΥΛΙΚΟ ΚΑΤΑΣΚΕΥΗΣ	ΤΣΙΜΕΝΤΟ
ΤΥΠΟΣ ΡΟΗΣ	ΜΗ ΣΤΑΘΕΡΗ
ΣΤΑΘΜΗ ΝΕΡΟΥ	0μ.
ΤΥΠΟΣ ΔΙΑΤΟΜΗΣ	ΟΡΘΟΓΩΝΙΚΗ
ΥΠΑΡΞΗ ΕΜΠΟΔΙΩΝ ΣΤΗ ΡΟΗ	-
ΠΕΡΙΓΡΑΦΗ	
ΤΥΠΟΣ ΟΔΟΣΤΡΩΜΑΤΟΣ	ΑΣΦΑΛΤΟΣ

ΕΝΩΣΗ ΟΙΚΟΝΟΜΙΚΩΝ ΦΟΡΕΩΝ



ΗΜΕΡΟΜΗΝΙΑ	ΚΛΙΜΑΚΑ	ΑΡΙΘΜΟΣ ΣΧΕΔΙΟΥ
ΑΠΡΙΛΙΟΣ 2023	ΔΙΑΦΟΡΕΣ	EL14_TEX_139

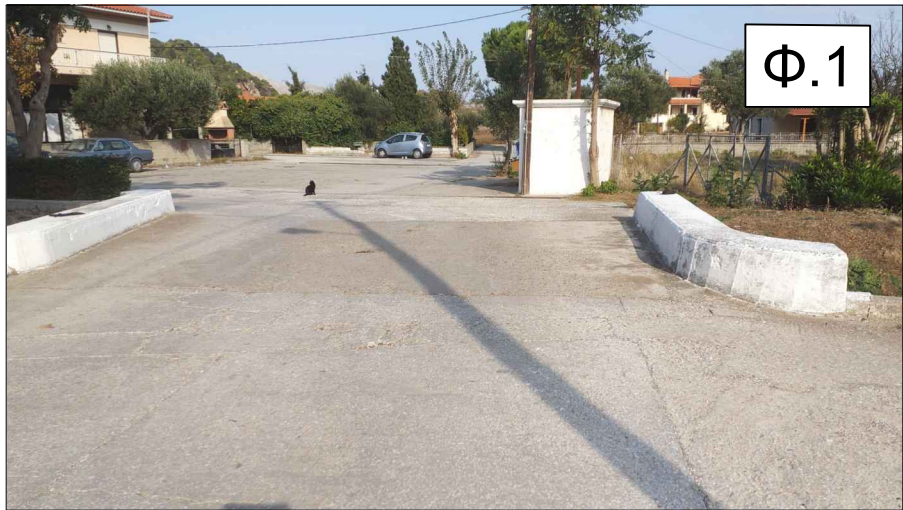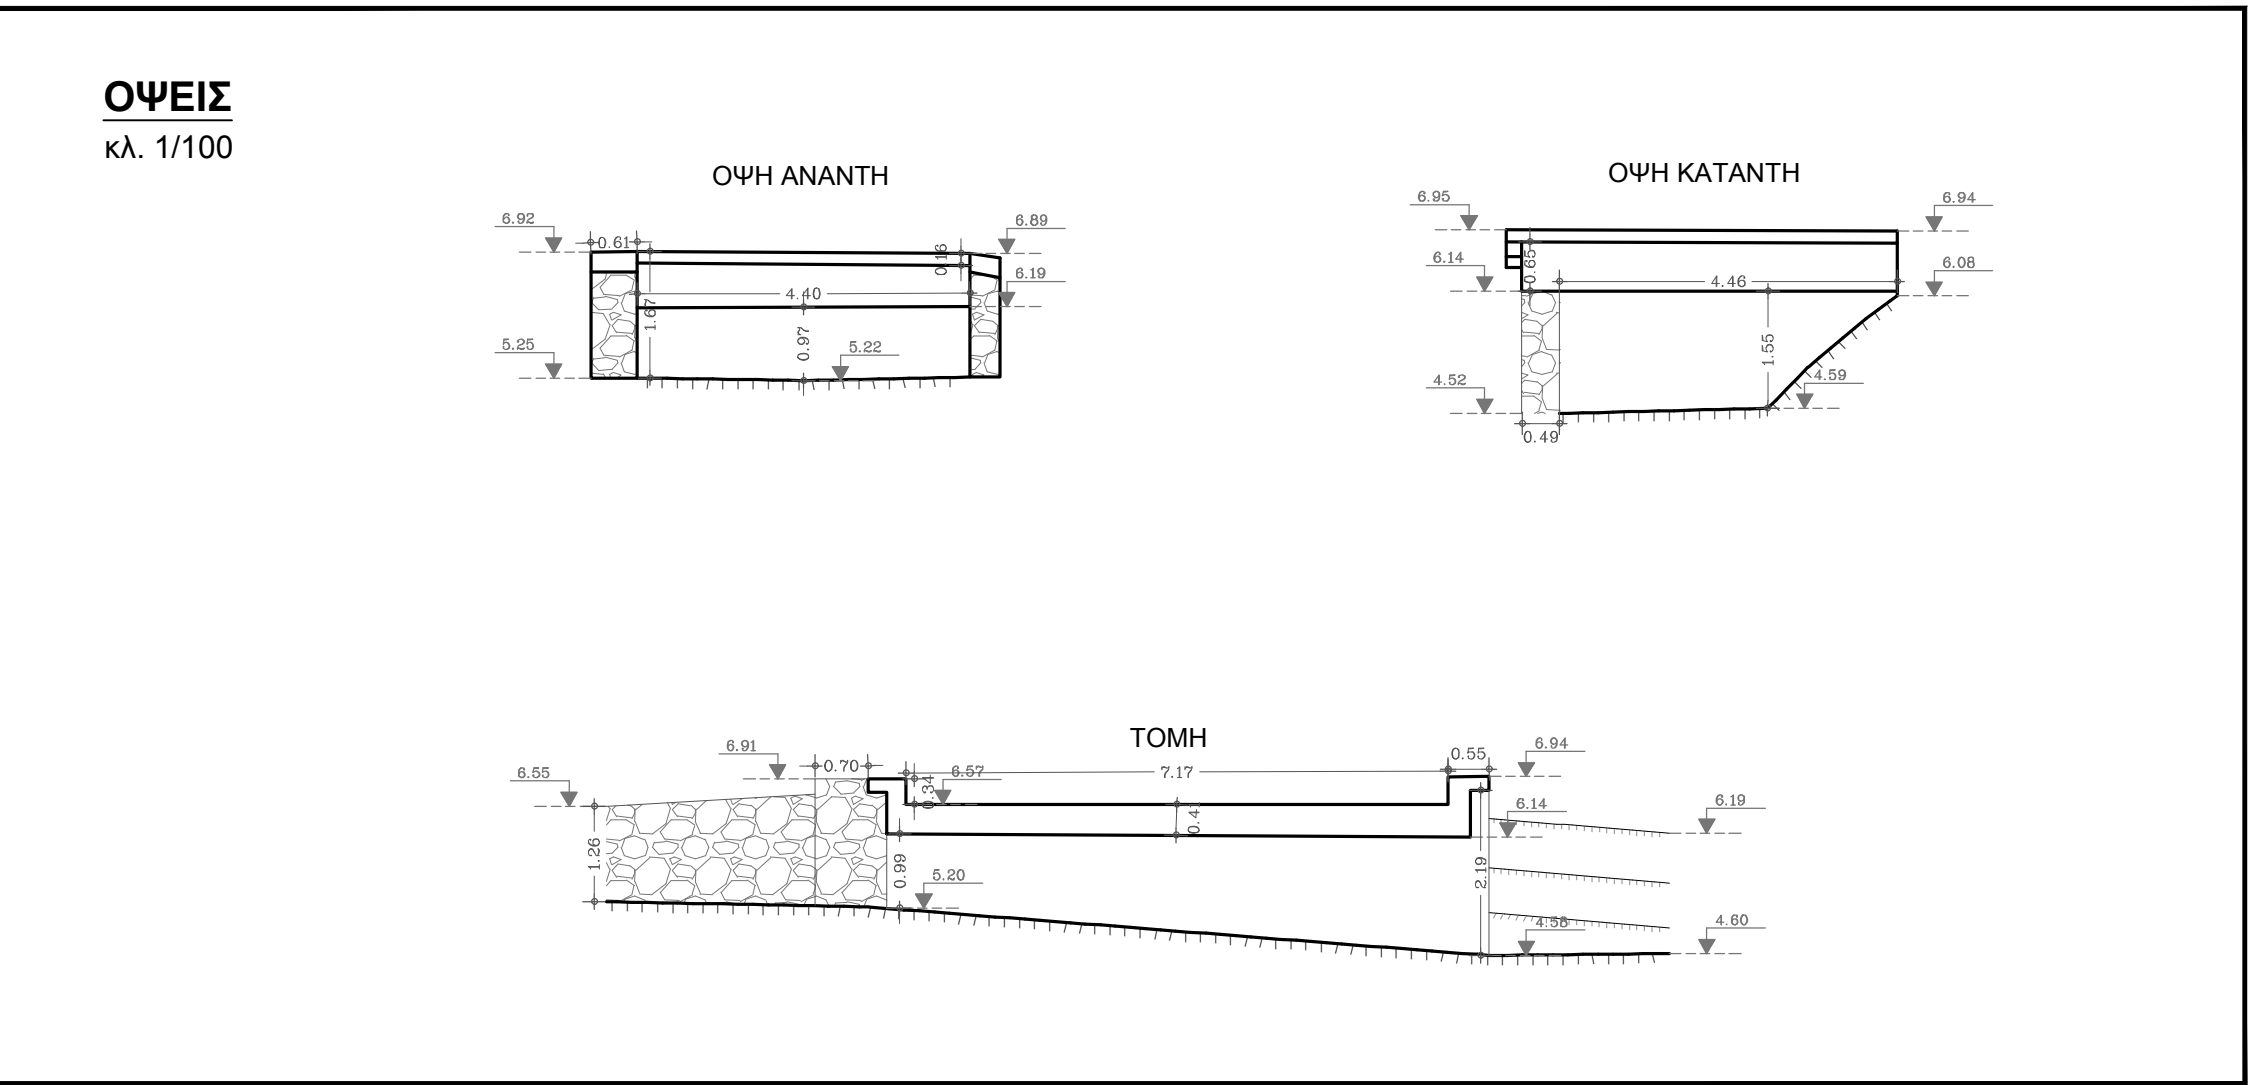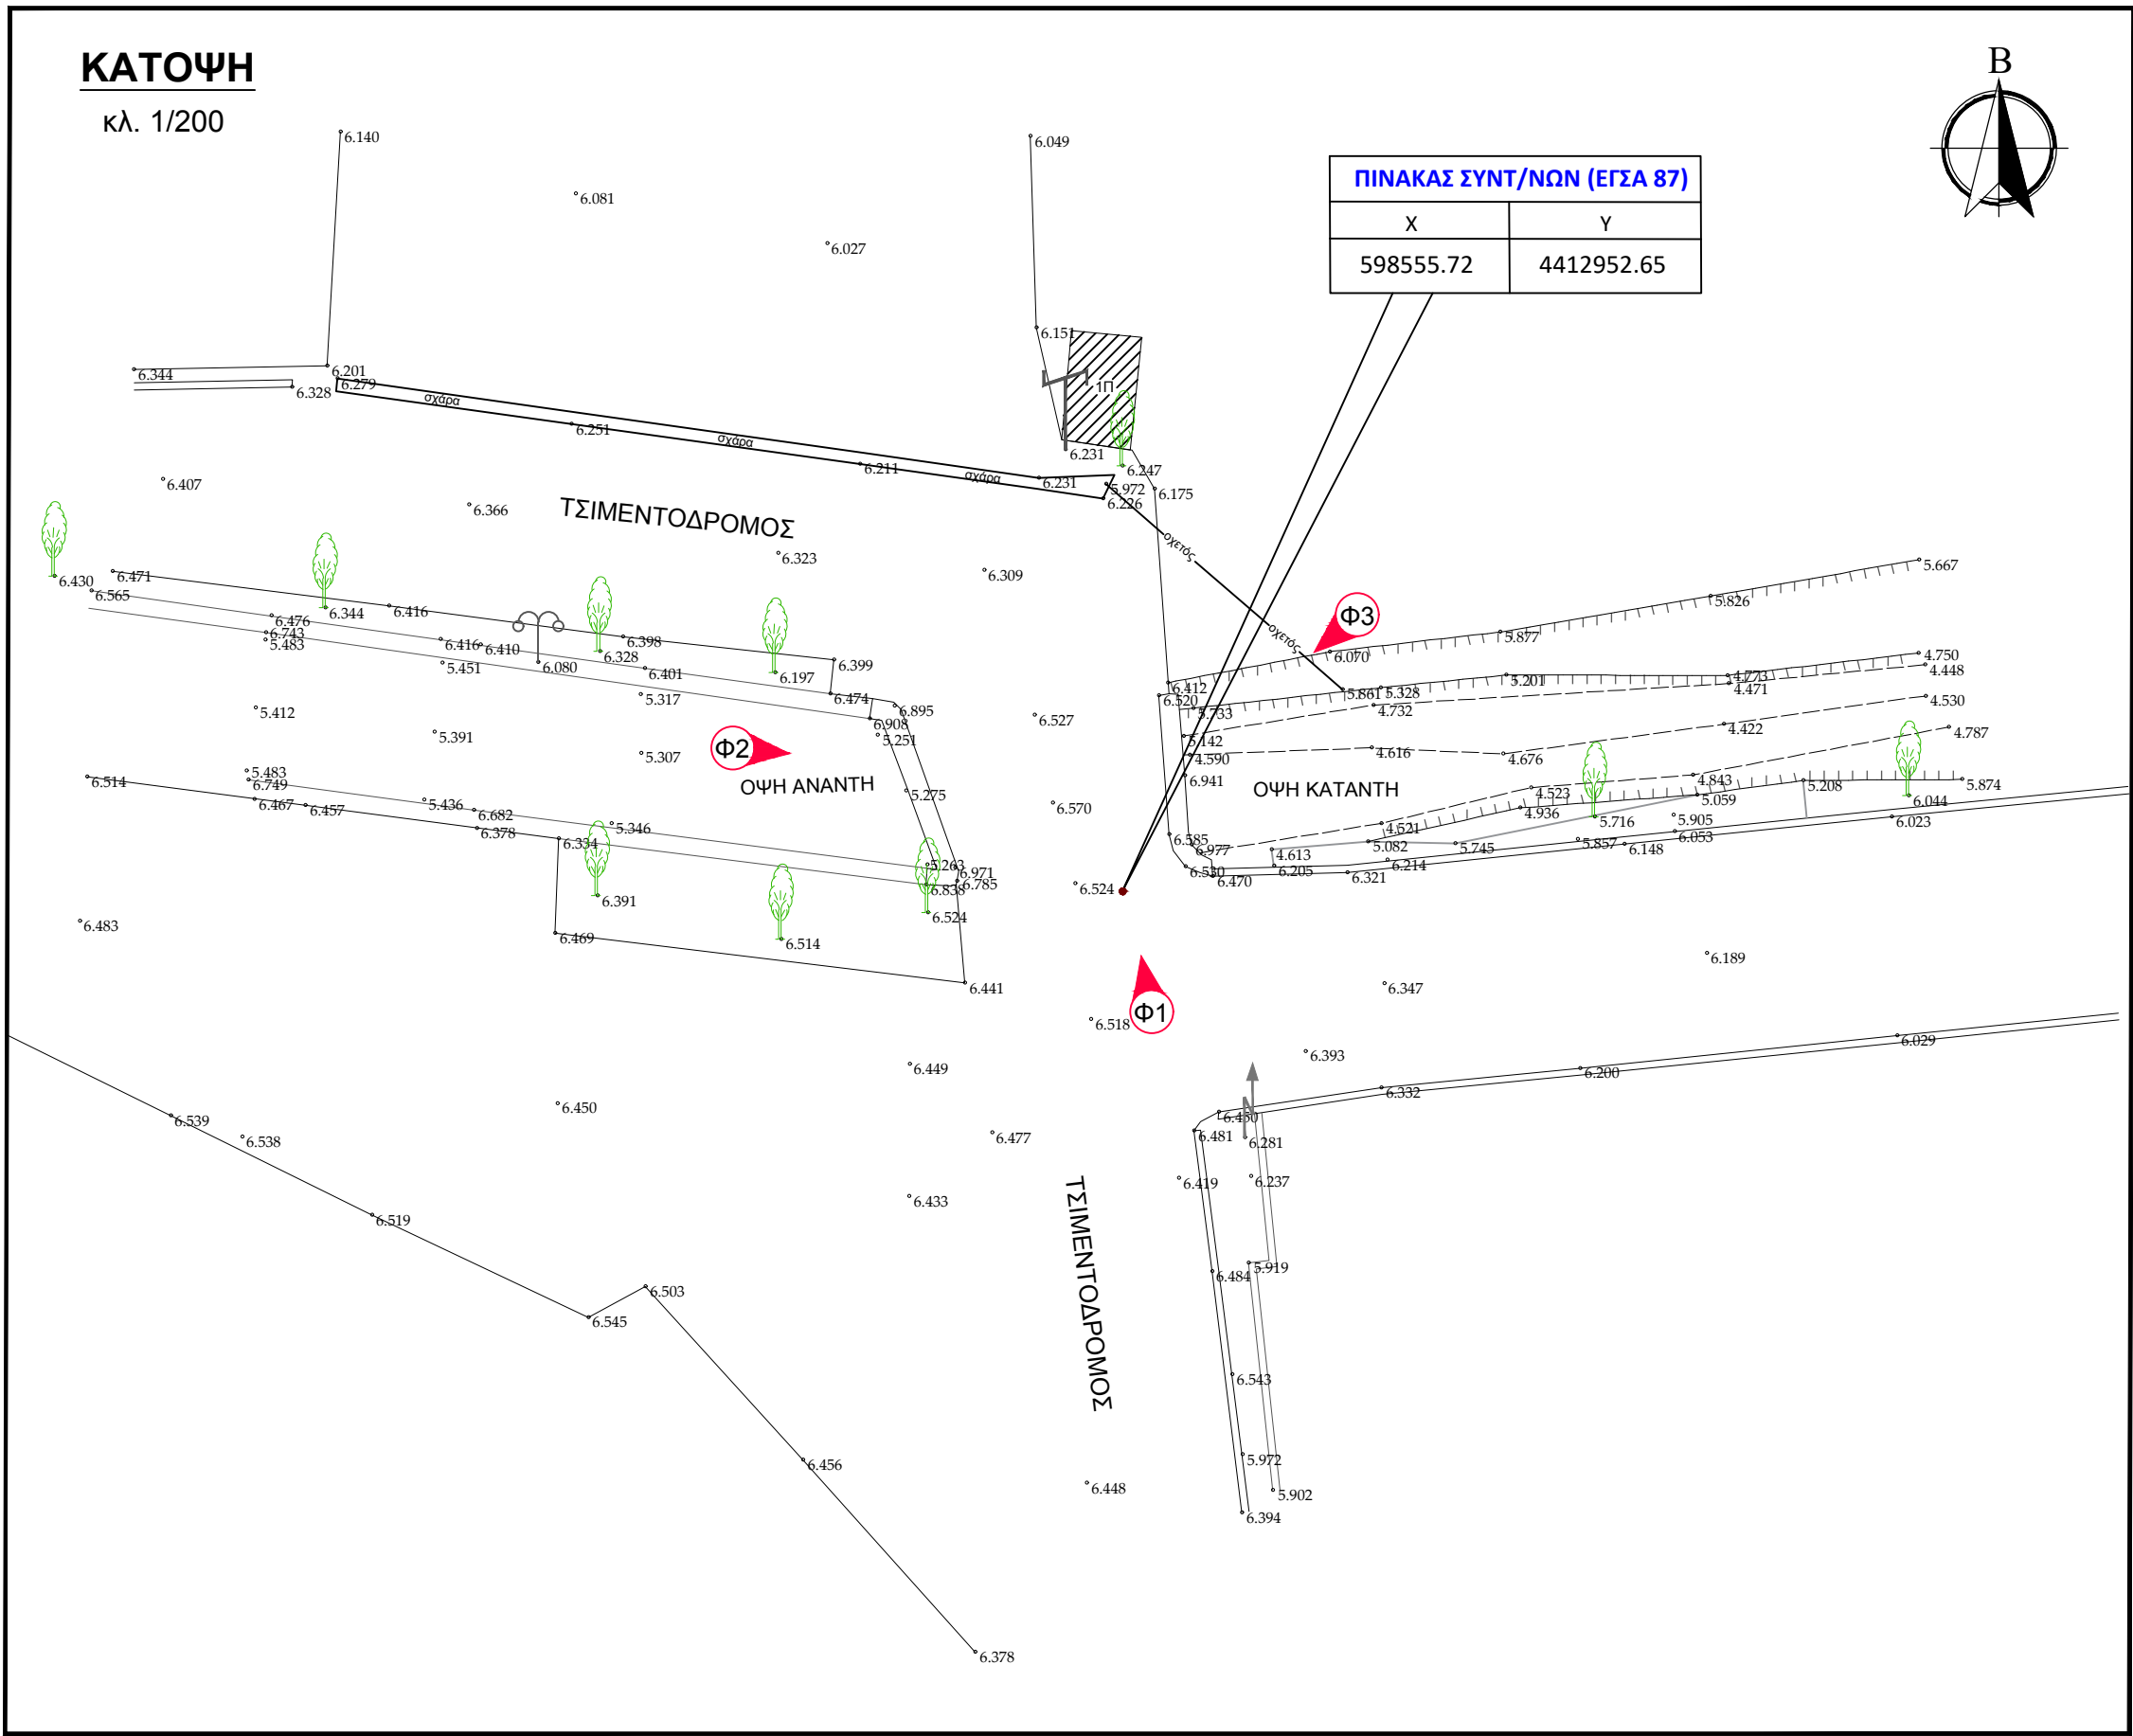

ΣΤΡΑΤΗΓΙΚΟ ΣΧΕΔΙΟ
(MASTER PLAN) ΕΡΓΩΝ
ΑΝΤΙΠΛΗΜΜΥΡΙΚΗΣ
ΠΡΟΣΤΑΣΙΑΣ Ν. ΛΕΣΒΟΥ



ΣΤΟΙΧΕΙΑ ΤΕΧΝΙΚΟΥ ΕΡΓΟΥ

ΚΩΔΙΚΟΣ ΕΡΓΟΥ	EL14_TEX_145
ΠΕΡΙΟΧΗ	EL 14
ΥΔΑΤΟΡΕΜΑ	ΑΓΝΩΣΤΟ
ΤΥΠΟΣ	ΟΧΕΤΟΣ
ΥΛΙΚΟ ΚΑΤΑΣΚΕΥΗΣ	ΤΣΙΜΕΝΤΟ
ΤΥΠΟΣ ΡΟΗΣ	ΜΗ ΣΤΑΘΕΡΗ
ΣΤΑΘΜΗ ΝΕΡΟΥ	0μ.
ΤΥΠΟΣ ΔΙΑΤΟΜΗΣ	ΟΡΘΟΓΩΝΙΚΗ
ΥΠΑΡΞΗ ΕΜΠΟΔΙΩΝ ΣΤΗ ΡΟΗ	-
ΠΕΡΙΓΡΑΦΗ	
ΤΥΠΟΣ ΟΔΟΣΤΡΩΜΑΤΟΣ	ΑΣΦΑΛΤΟΣ

ΕΝΩΣΗ ΟΙΚΟΝΟΜΙΚΩΝ ΦΟΡΕΩΝ



ΗΜΕΡΟΜΗΝΙΑ	ΚΛΙΜΑΚΑ	ΑΡΙΘΜΟΣ ΣΧΕΔΙΟΥ
ΑΠΡΙΛΙΟΣ 2023	ΔΙΑΦΟΡΕΣ	EL14_TEX_145

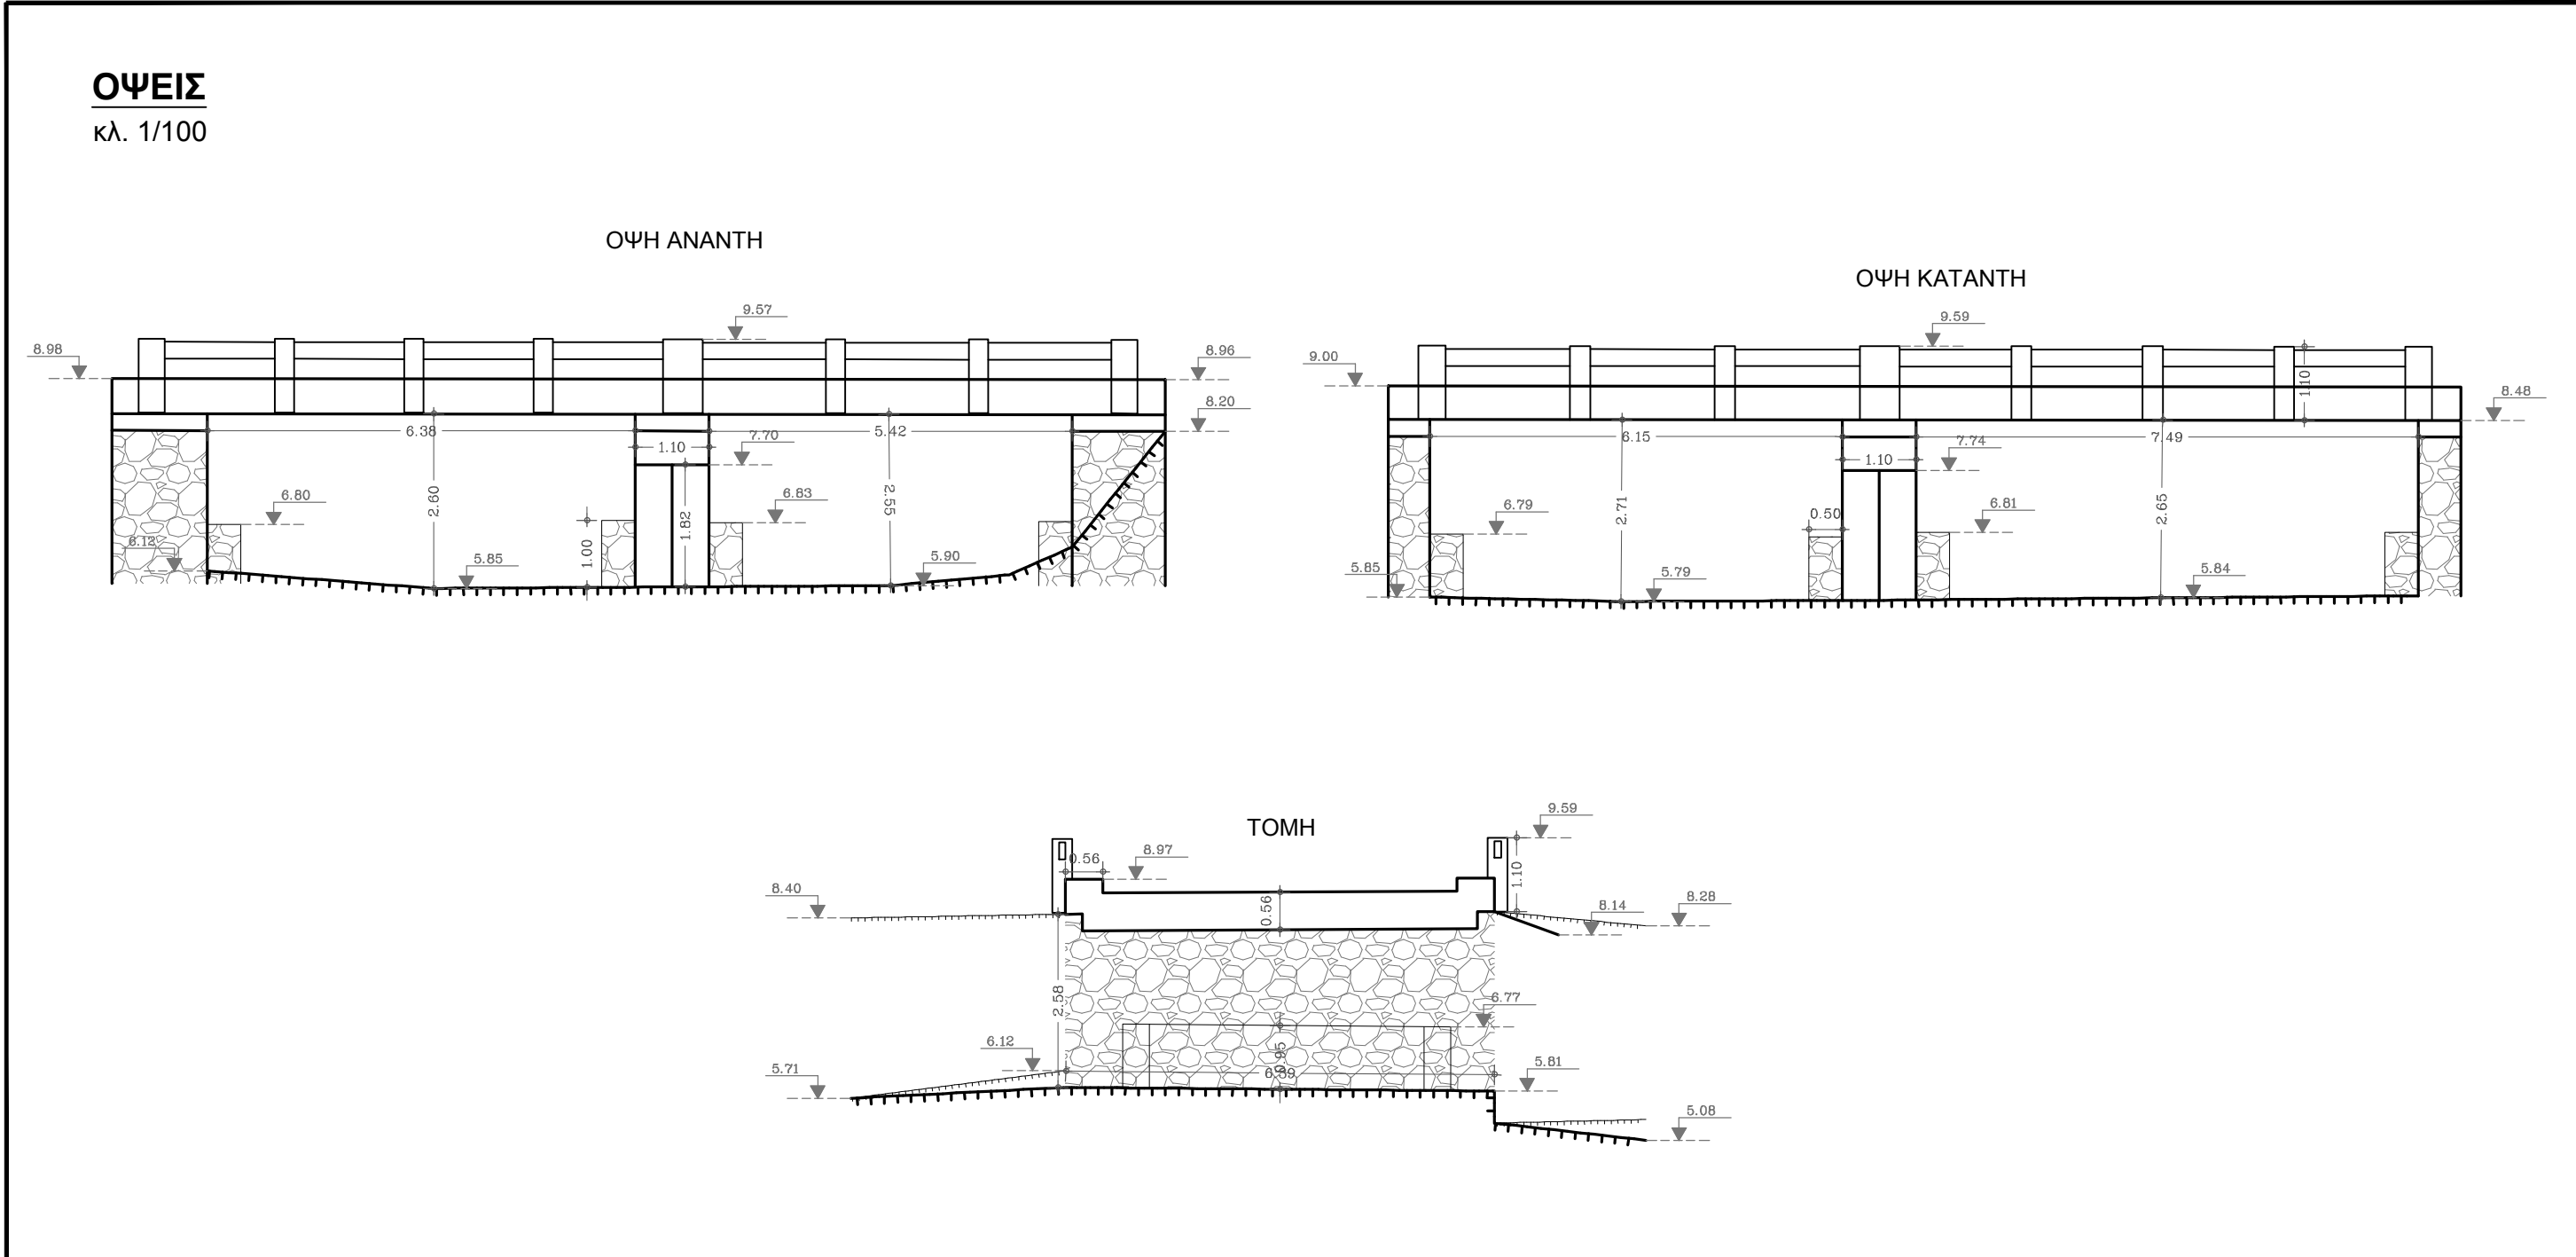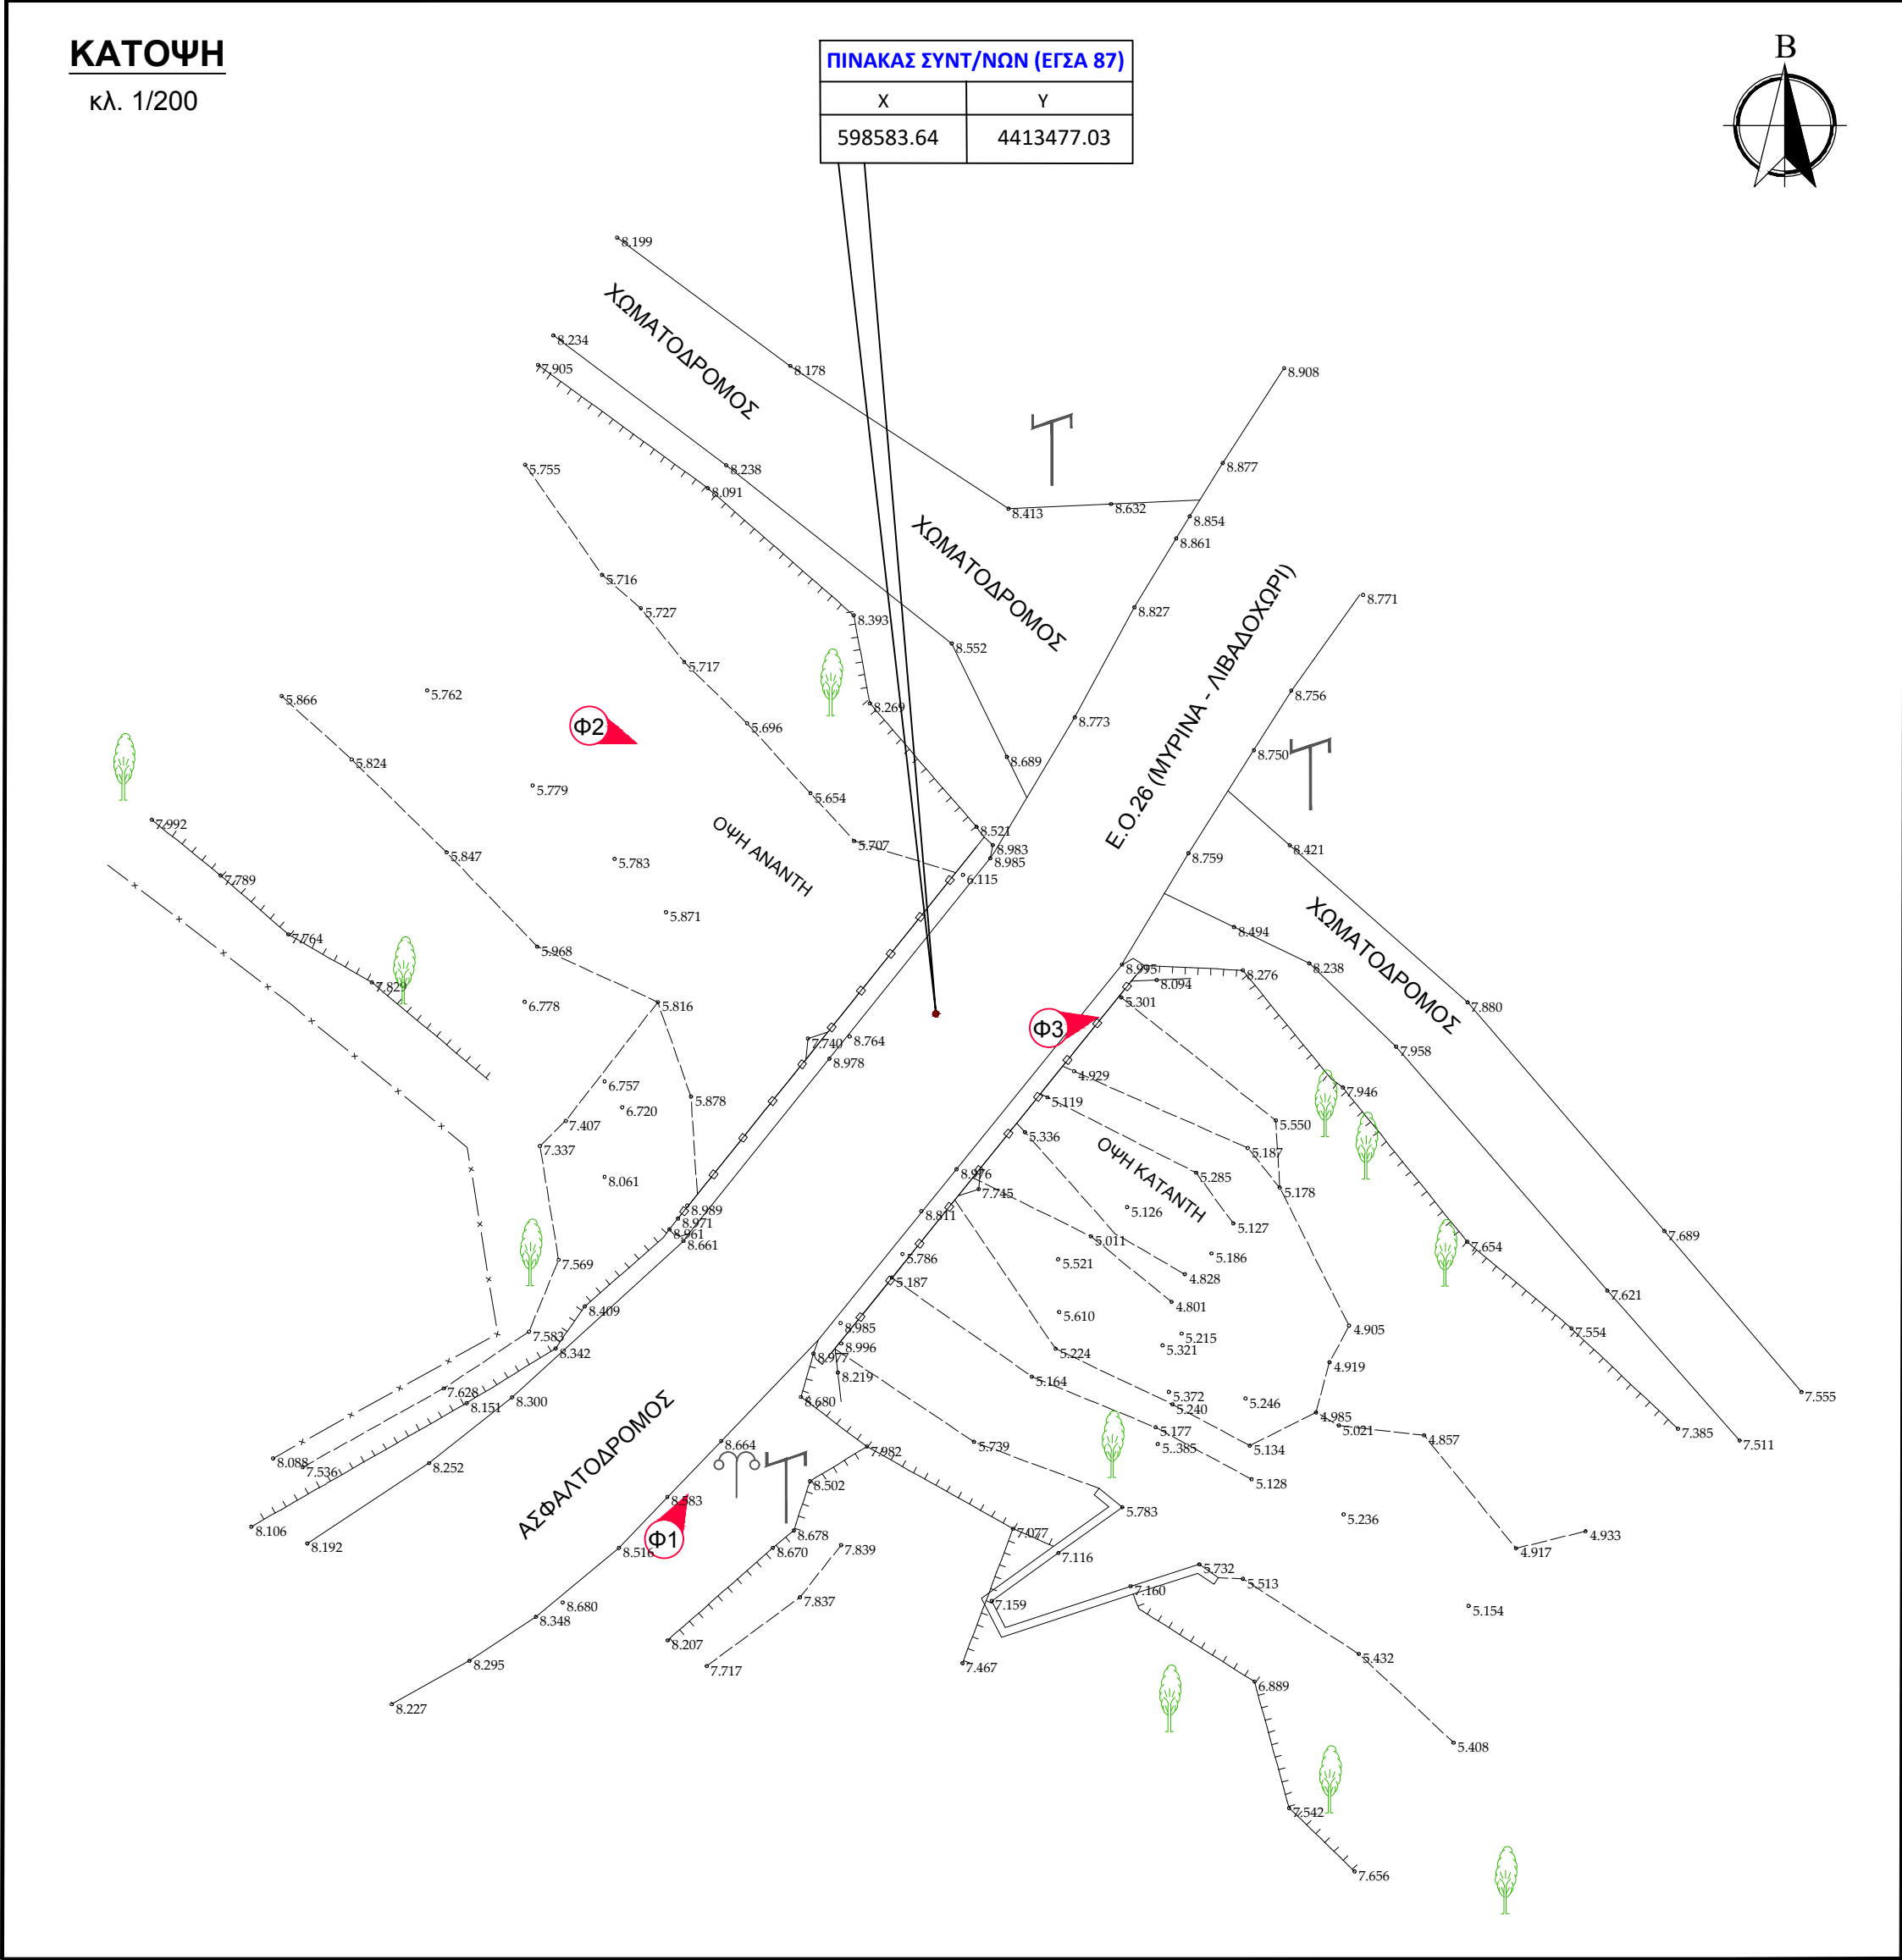

ΣΤΡΑΤΗΓΙΚΟ ΣΧΕΔΙΟ
(MASTER PLAN) ΕΡΓΩΝ
ΑΝΤΙΠΛΗΜΜΥΡΙΚΗΣ
ΠΡΟΣΤΑΣΙΑΣ Ν. ΛΕΣΒΟΥ




ΣΤΟΙΧΕΙΑ ΤΕΧΝΙΚΟΥ ΕΡΓΟΥ

ΚΩΔΙΚΟΣ ΕΡΓΟΥ	EL14_TEX_152
ΠΕΡΙΟΧΗ	EL 14
ΥΔΑΤΟΡΕΜΑ	Ρ. ΧΑΝΔΡΙΑΣ
ΤΥΠΟΣ	ΓΕΦΥΡΑ
ΥΛΙΚΟ ΚΑΤΑΣΚΕΥΗΣ	ΤΣΙΜΕΝΤΟ
ΤΥΠΟΣ ΡΟΗΣ	ΜΗ ΣΤΑΘΕΡΗ
ΣΤΑΘΜΗ ΝΕΡΟΥ	0μ.
ΤΥΠΟΣ ΔΙΑΤΟΜΗΣ	ΟΡΘΟΓΩΝΙΚΗ
ΥΠΑΡΞΗ ΕΜΠΟΔΙΩΝ ΣΤΗ ΡΟΗ	-
ΠΕΡΙΓΡΑΦΗ	
ΤΥΠΟΣ ΟΔΟΣΤΡΩΜΑΤΟΣ	ΑΣΦΑΛΤΟΣ

ΕΝΩΣΗ ΟΙΚΟΝΟΜΙΚΩΝ ΦΟΡΕΩΝ



ΗΜΕΡΟΜΗΝΙΑ	ΚΛΙΜΑΚΑ	ΑΡΙΘΜΟΣ ΣΧΕΔΙΟΥ
ΑΠΡΙΛΙΟΣ 2023	ΔΙΑΦΟΡΕΣ	EL14_TEX_152

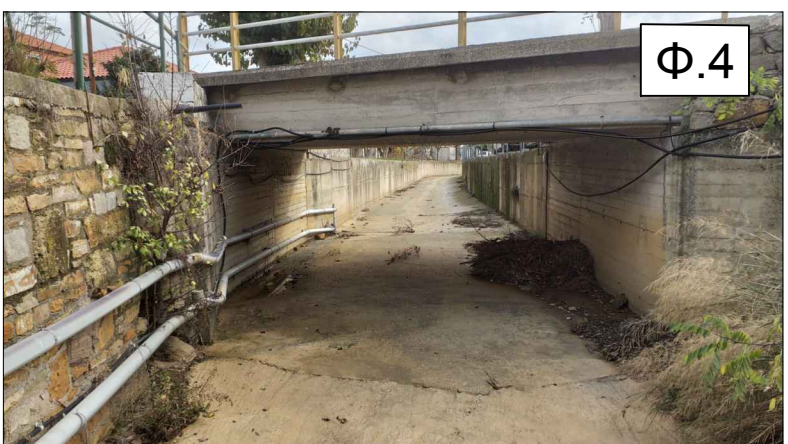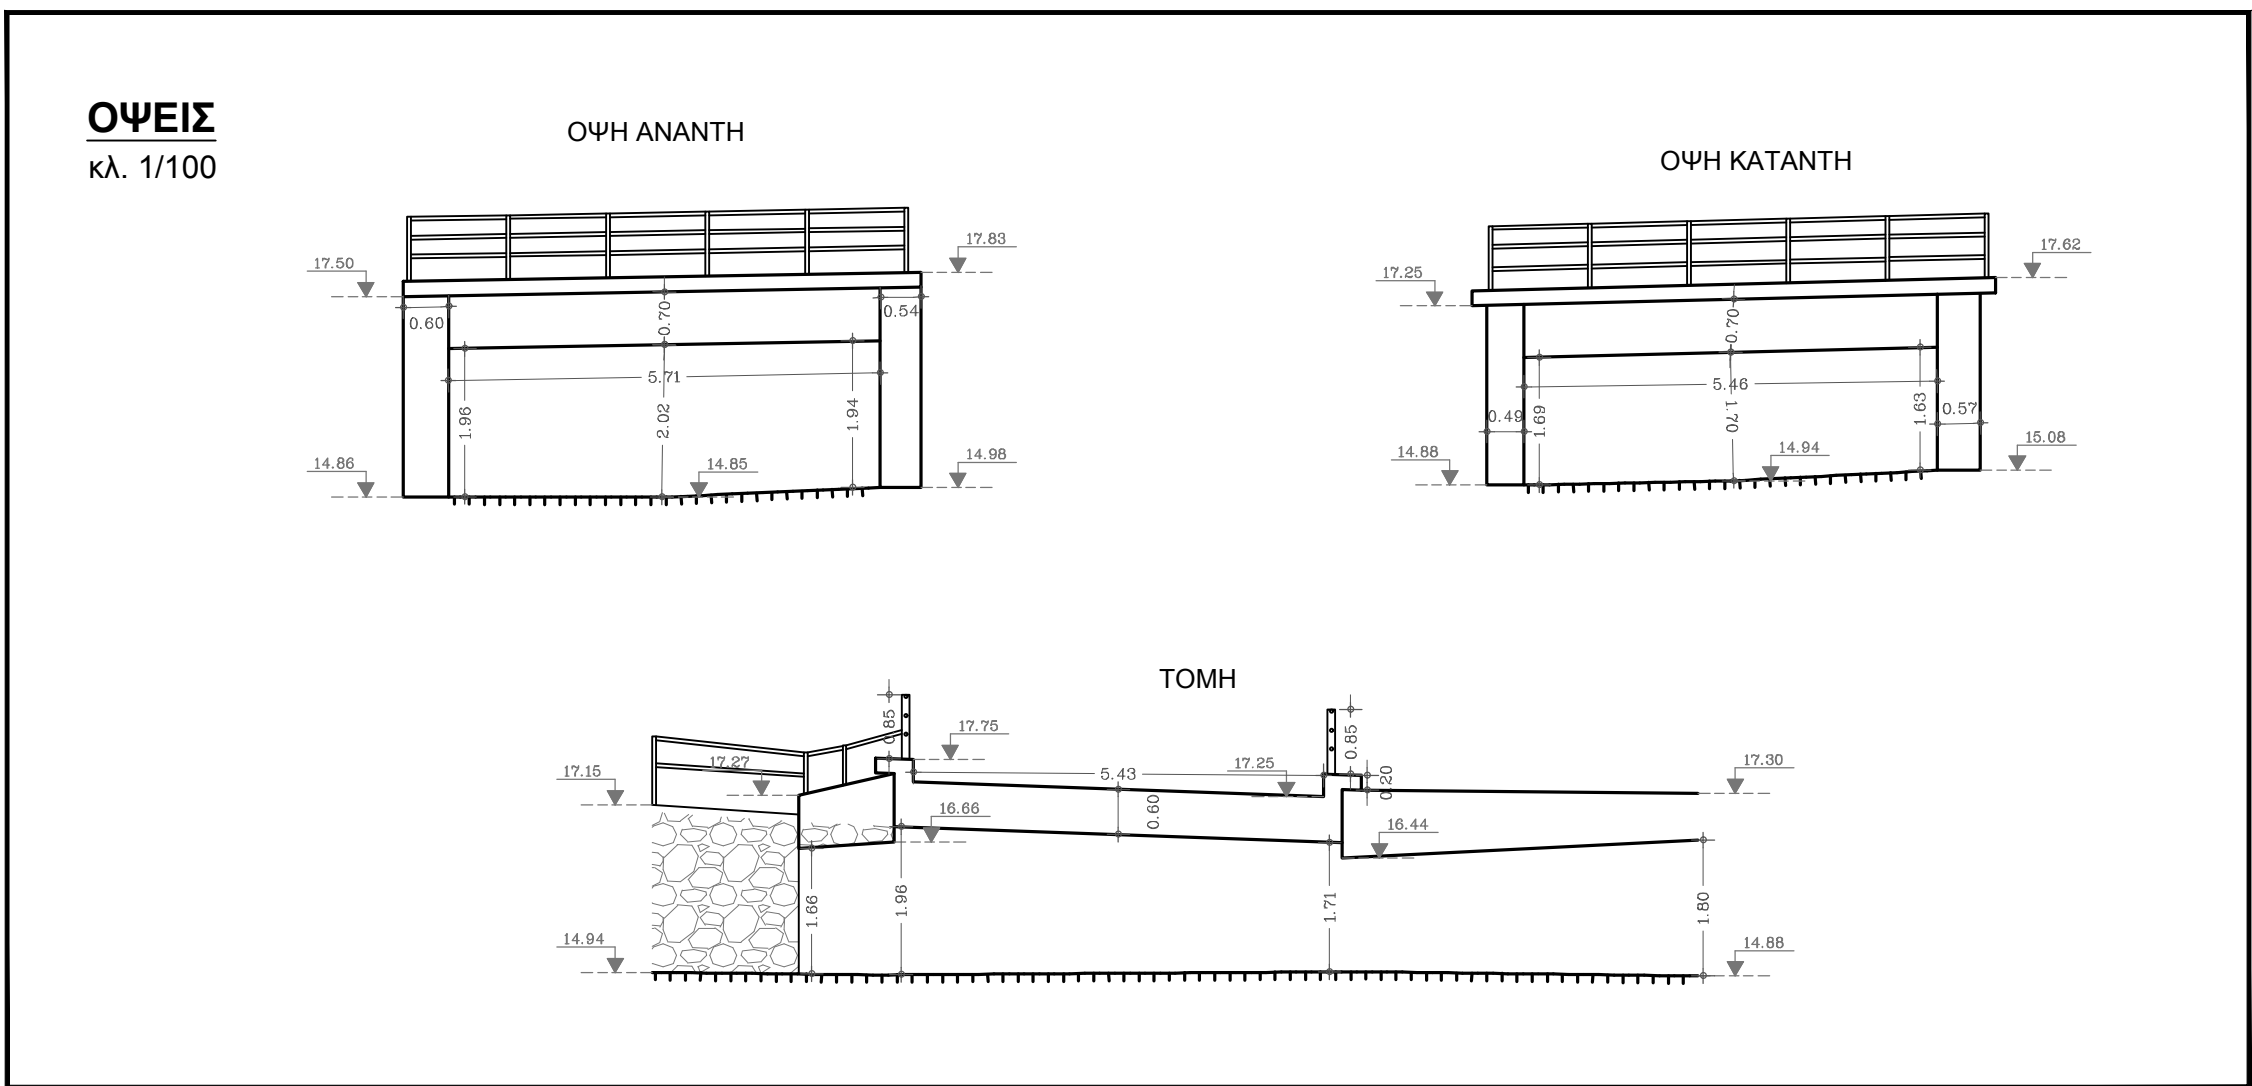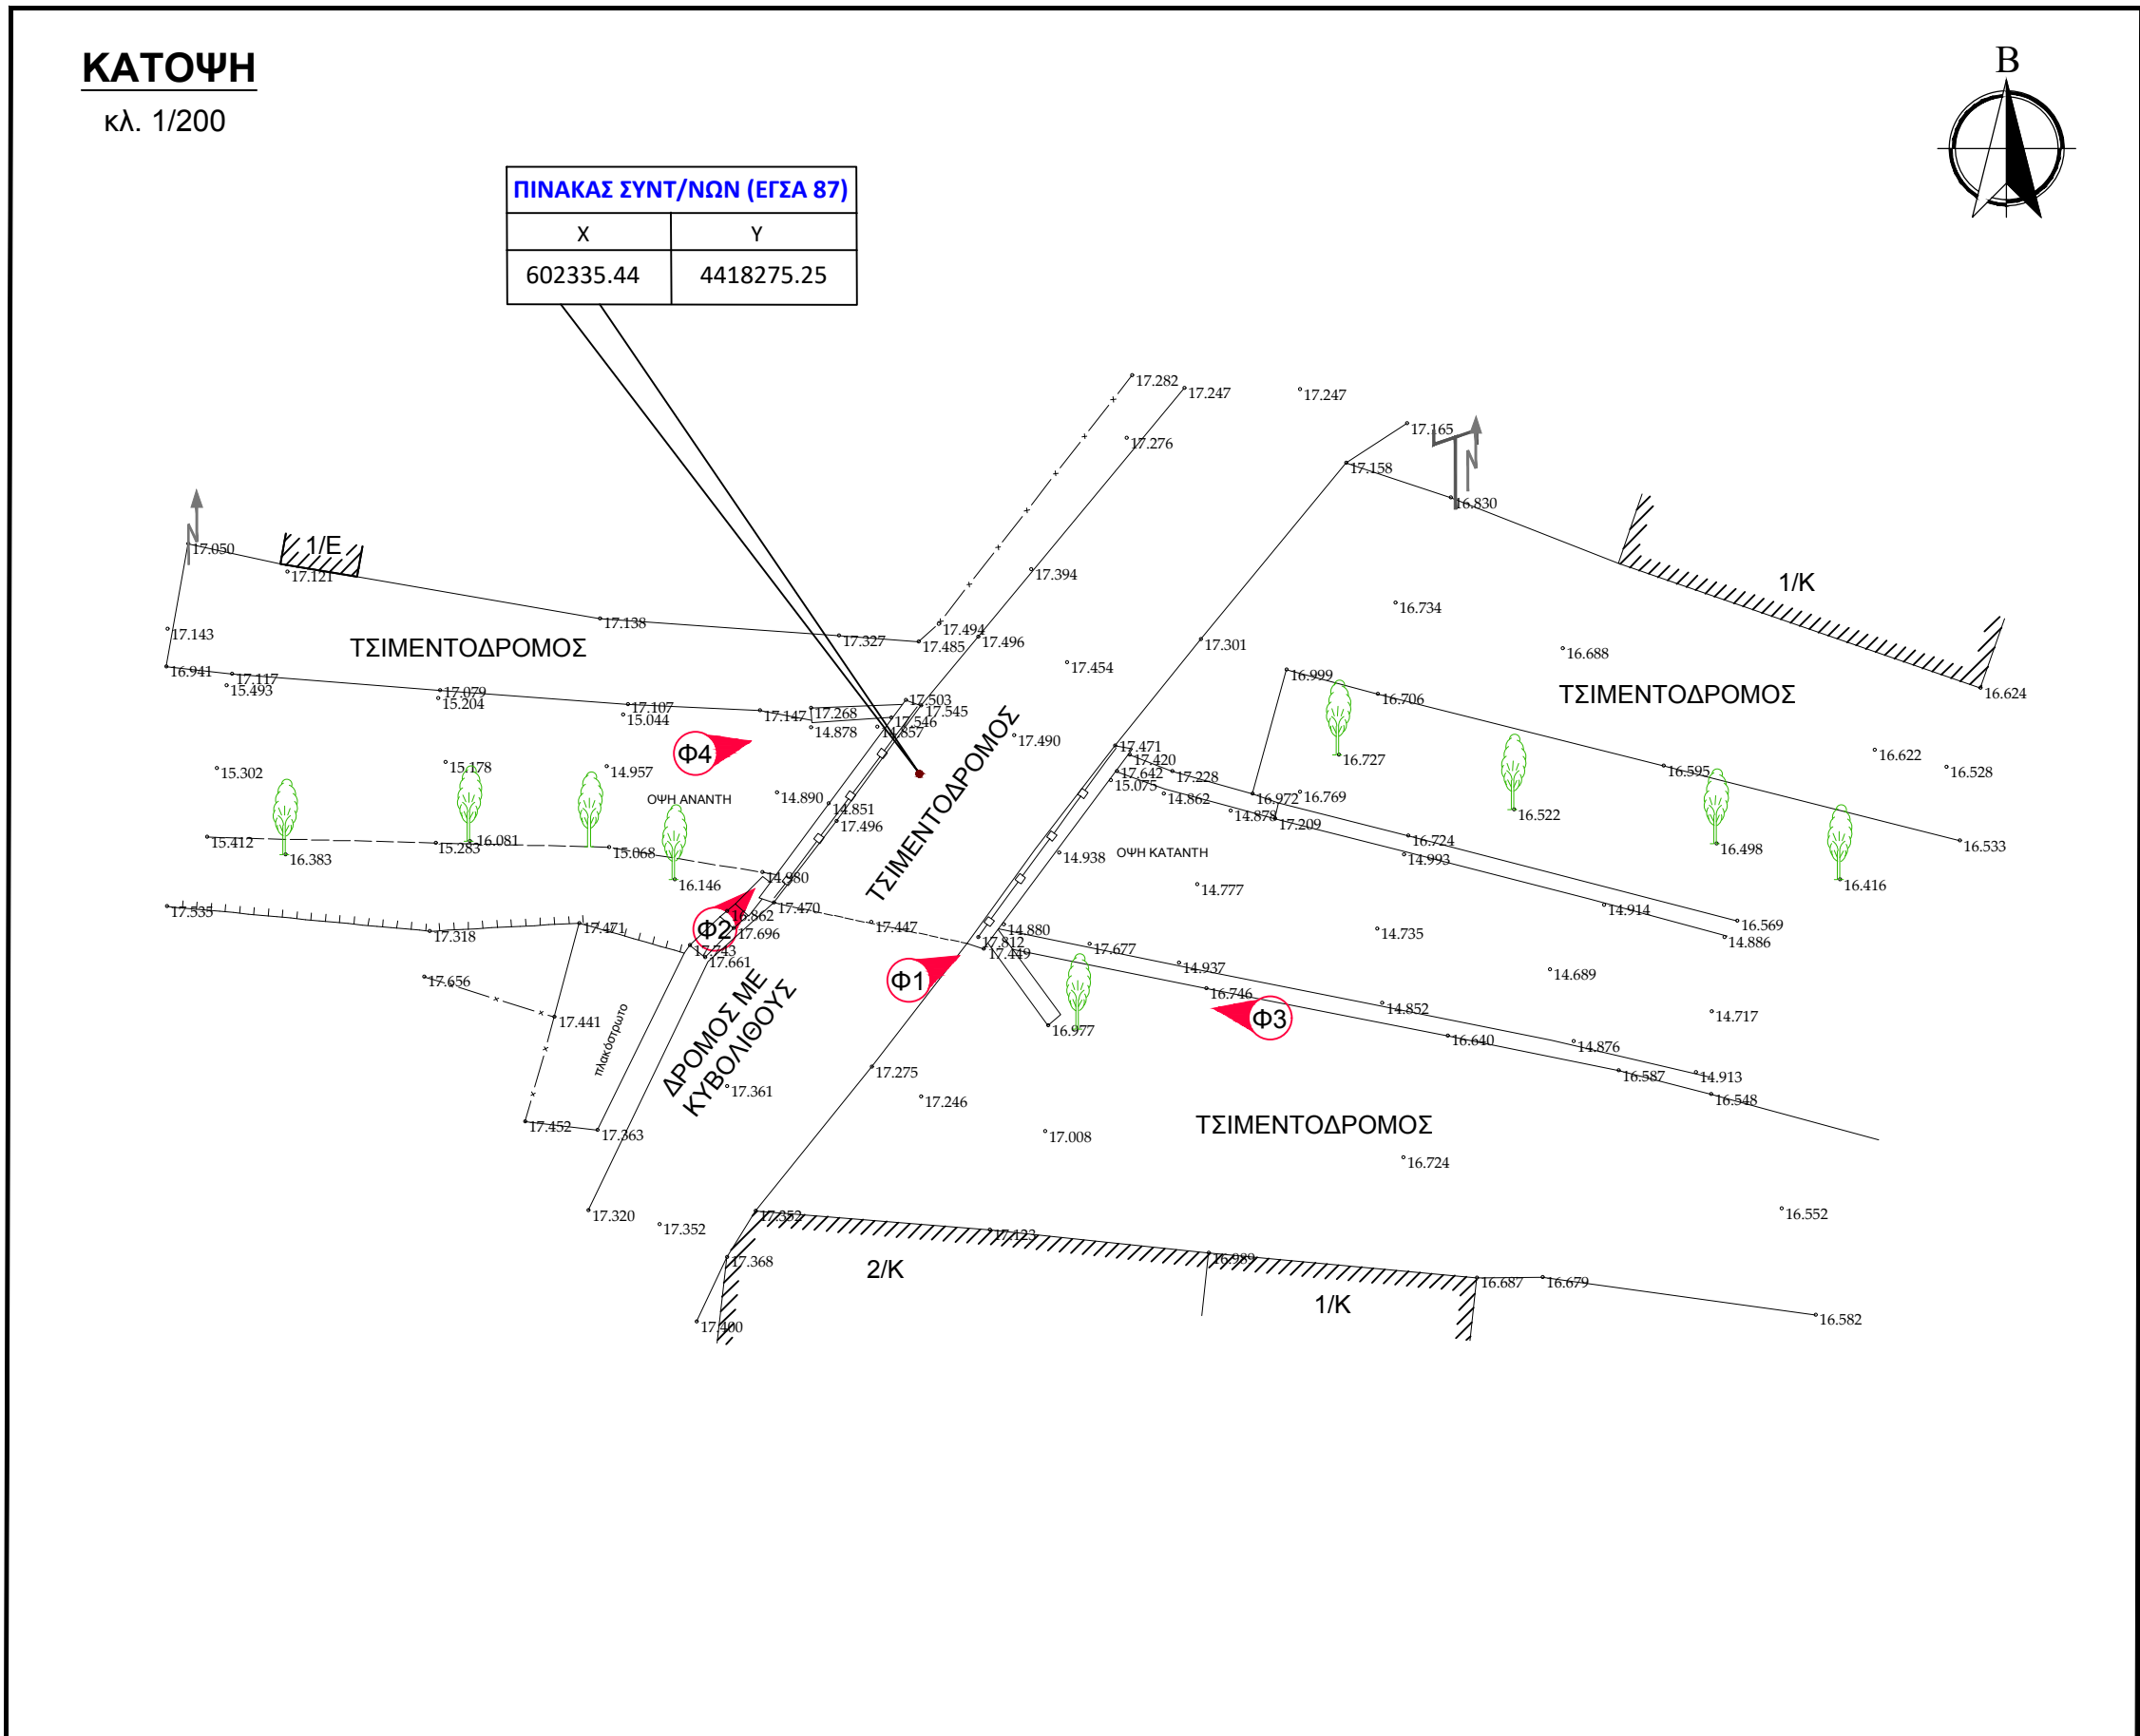

ΣΤΡΑΤΗΓΙΚΟ ΣΧΕΔΙΟ
(MASTER PLAN) ΕΡΓΩΝ
ΑΝΤΙΠΛΗΜΜΥΡΙΚΗΣ
ΠΡΟΣΤΑΣΙΑΣ Ν. ΛΕΣΒΟΥ


ΣΤΟΙΧΕΙΑ ΤΕΧΝΙΚΟΥ ΕΡΓΟΥ

ΚΩΔΙΚΟΣ ΕΡΓΟΥ	EL14_TEX_169
ΠΕΡΙΟΧΗ	EL 14
ΥΔΑΤΟΡΕΜΑ	ΑΓΝΩΣΤΟ
ΤΥΠΟΣ	ΟΧΕΤΟΣ
ΥΛΙΚΟ ΚΑΤΑΣΚΕΥΗΣ	ΤΣΙΜΕΝΤΟ
ΤΥΠΟΣ ΡΟΗΣ	ΜΗ ΣΤΑΘΕΡΗ
ΣΤΑΘΜΗ ΝΕΡΟΥ	0μ.
ΤΥΠΟΣ ΔΙΑΤΟΜΗΣ	ΟΡΘΟΓΩΝΙΚΗ
ΥΠΑΡΞΗ ΕΜΠΟΔΙΩΝ ΣΤΗ ΡΟΗ	-
ΠΕΡΙΓΡΑΦΗ	
ΤΥΠΟΣ ΟΔΟΣΤΡΩΜΑΤΟΣ	ΑΣΦΑΛΤΟΣ

ΕΝΩΣΗ ΟΙΚΟΝΟΜΙΚΩΝ ΦΟΡΕΩΝ



ΗΜΕΡΟΜΗΝΙΑ	ΚΛΙΜΑΚΑ	ΑΡΙΘΜΟΣ ΣΧΕΔΙΟΥ
ΑΠΡΙΛΙΟΣ 2023	ΔΙΑΦΟΡΕΣ	EL14_TEX_169

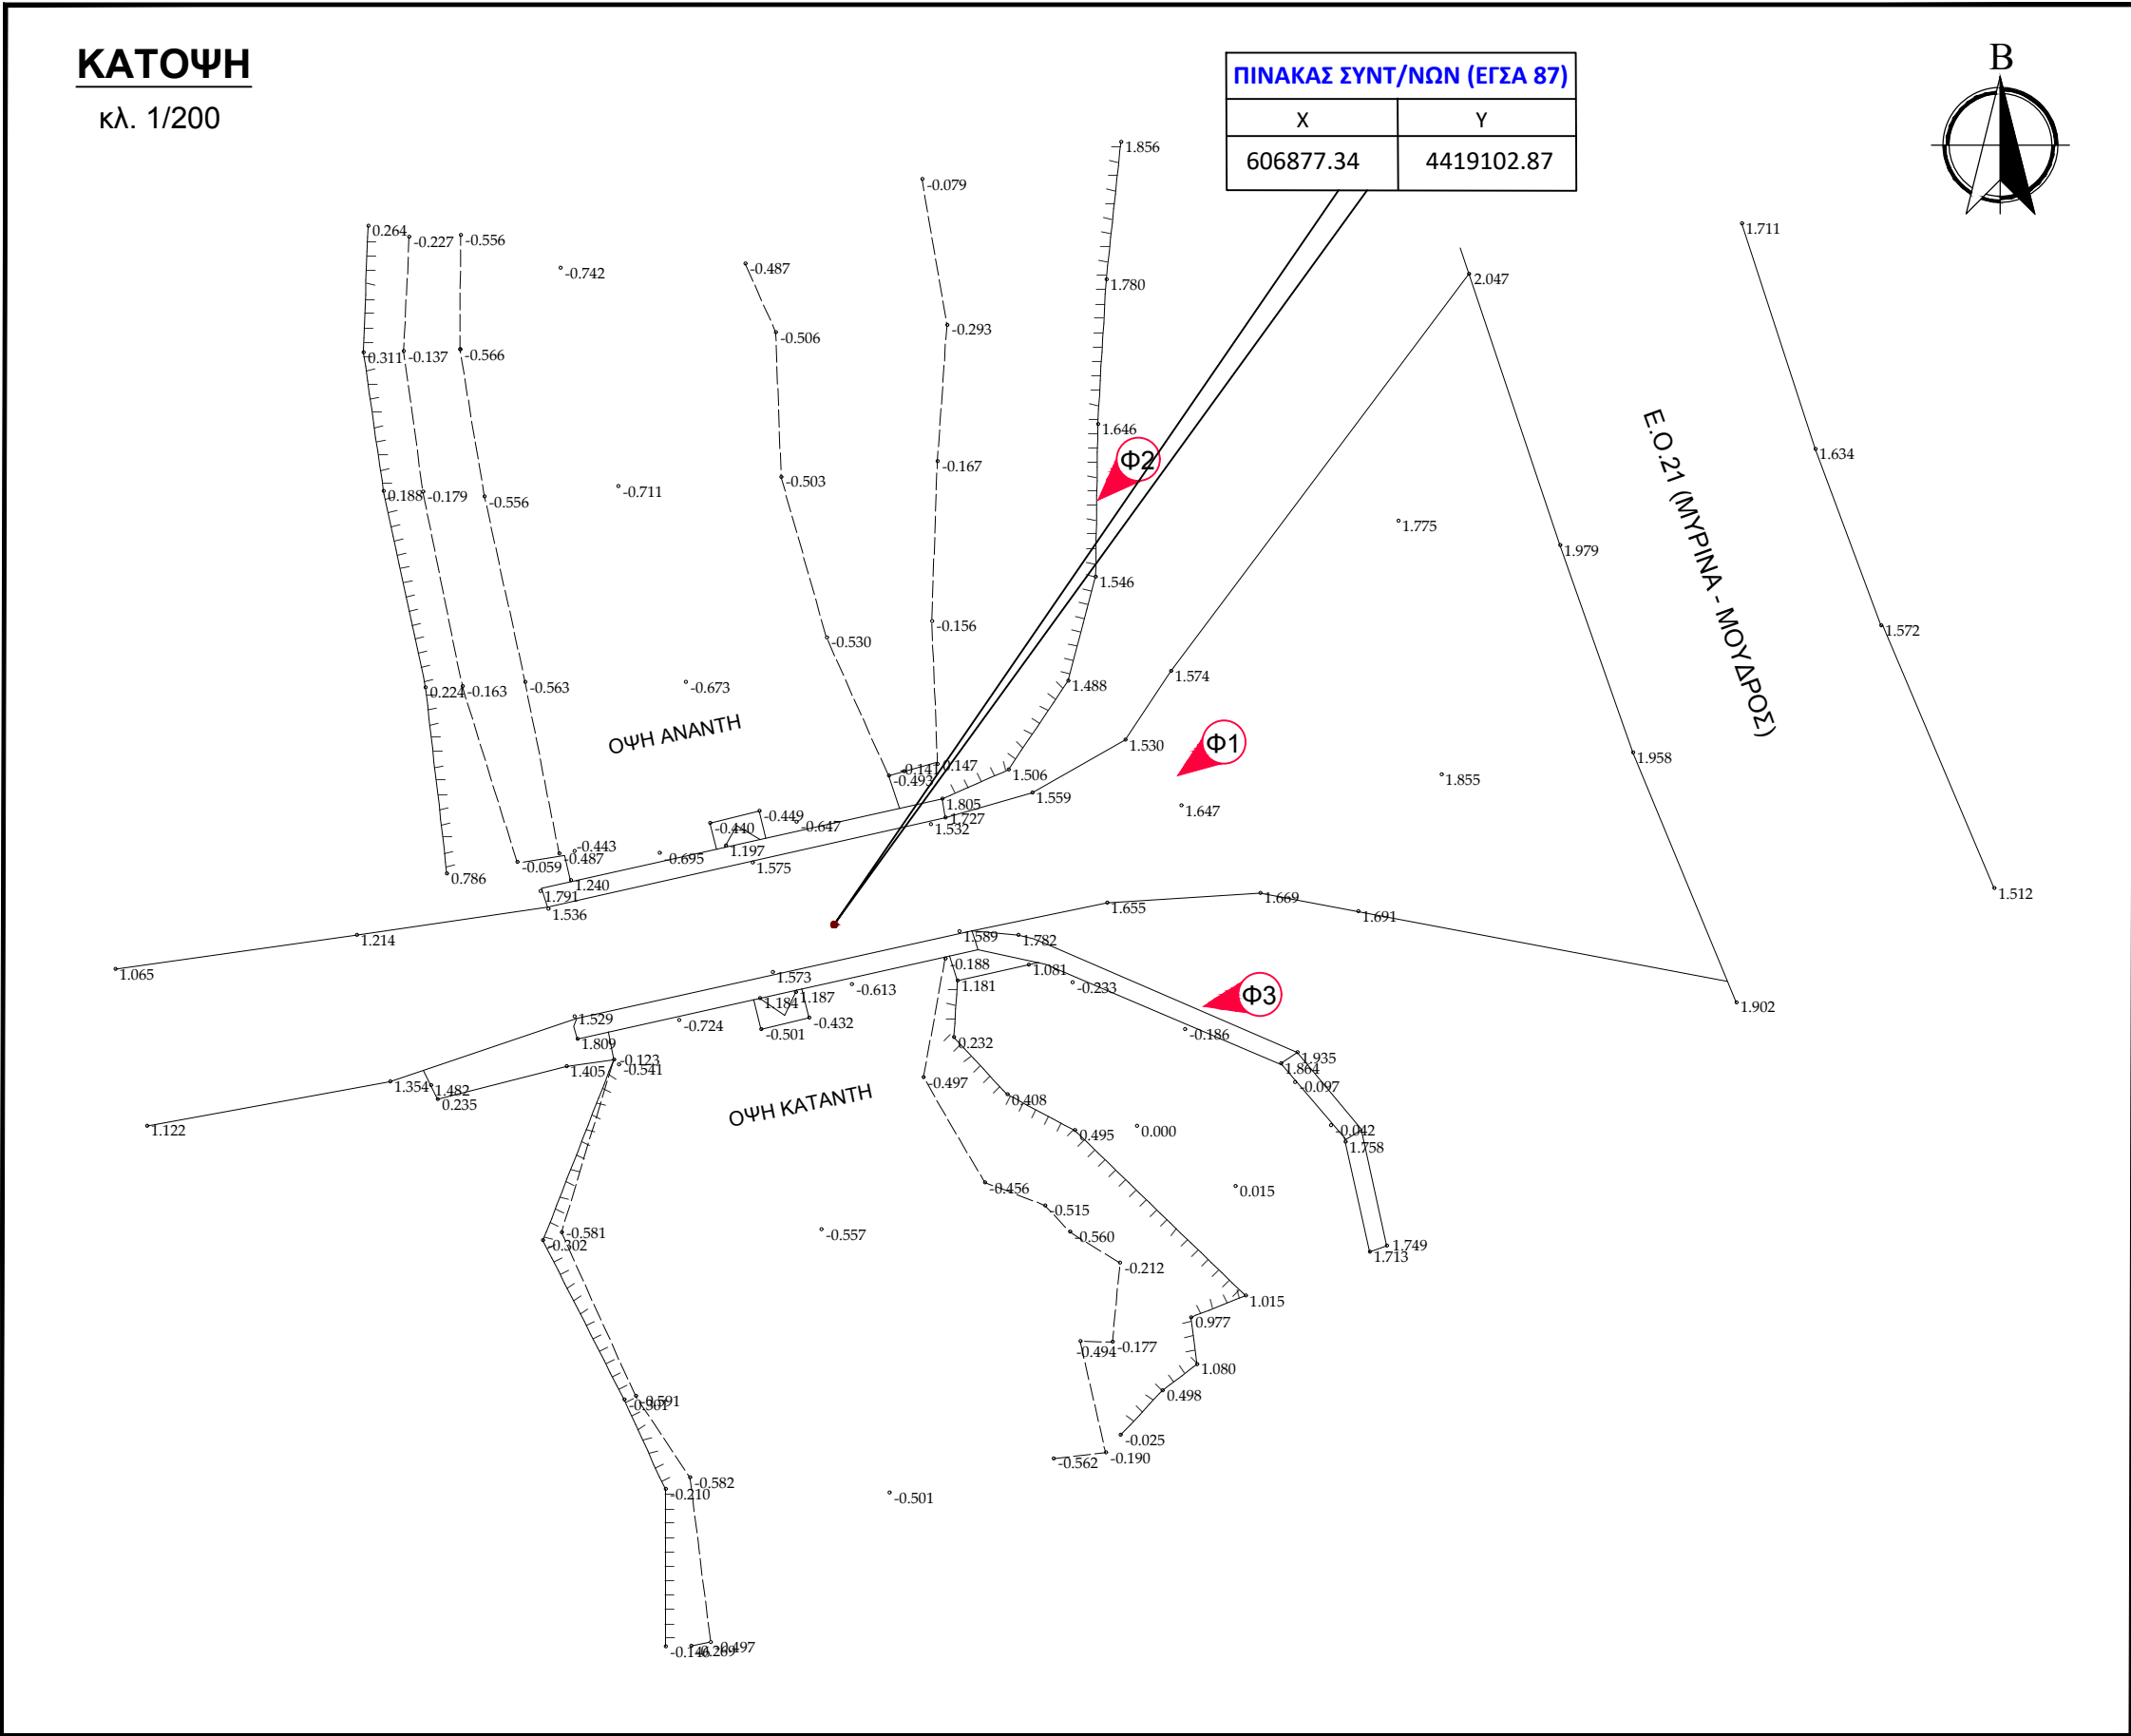

ΣΤΡΑΤΗΓΙΚΟ ΣΧΕΔΙΟ
(MASTER PLAN) ΕΡΓΩΝ
ΑΝΤΙΠΛΗΜΜΥΡΙΚΗΣ
ΠΡΟΣΤΑΣΙΑΣ Ν. ΛΕΣΒΟΥ

ΣΤΟΙΧΕΙΑ ΤΕΧΝΙΚΟΥ ΕΡΓΟΥ

ΚΩΔΙΚΟΣ ΕΡΓΟΥ	EL14_TEX_184
ΠΕΡΙΟΧΗ	EL 14
ΥΔΑΤΟΡΕΜΑ	Ρ.ΒΑΡΟΣ
ΤΥΠΟΣ	ΓΕΦΥΡΑ
ΥΛΙΚΟ ΚΑΤΑΣΚΕΥΗΣ	ΤΣΙΜΕΝΤΟ
ΤΥΠΟΣ ΡΟΗΣ	ΜΗ ΣΤΑΘΕΡΗ
ΣΤΑΘΜΗ ΝΕΡΟΥ	0μ.
ΤΥΠΟΣ ΔΙΑΤΟΜΗΣ	ΟΡΘΟΓΩΝΙΚΗ
ΥΠΑΡΞΗ ΕΜΠΟΔΙΩΝ ΣΤΗ ΡΟΗ	-
ΠΕΡΙΓΡΑΦΗ	
ΤΥΠΟΣ ΟΔΟΣΤΡΩΜΑΤΟΣ	ΑΣΦΑΛΤΟΣ


ΕΝΩΣΗ ΟΙΚΟΝΟΜΙΚΩΝ ΦΟΡΕΩΝ





ΗΜΕΡΟΜΗΝΙΑ	ΚΛΙΜΑΚΑ	ΑΡΙΘΜΟΣ ΣΧΕΔΙΟΥ
ΑΠΡΙΛΙΟΣ 2023	ΔΙΑΦΟΡΕΣ	EL14_TEX_184

ΟΨΕΙΣ

κλ. 1/100

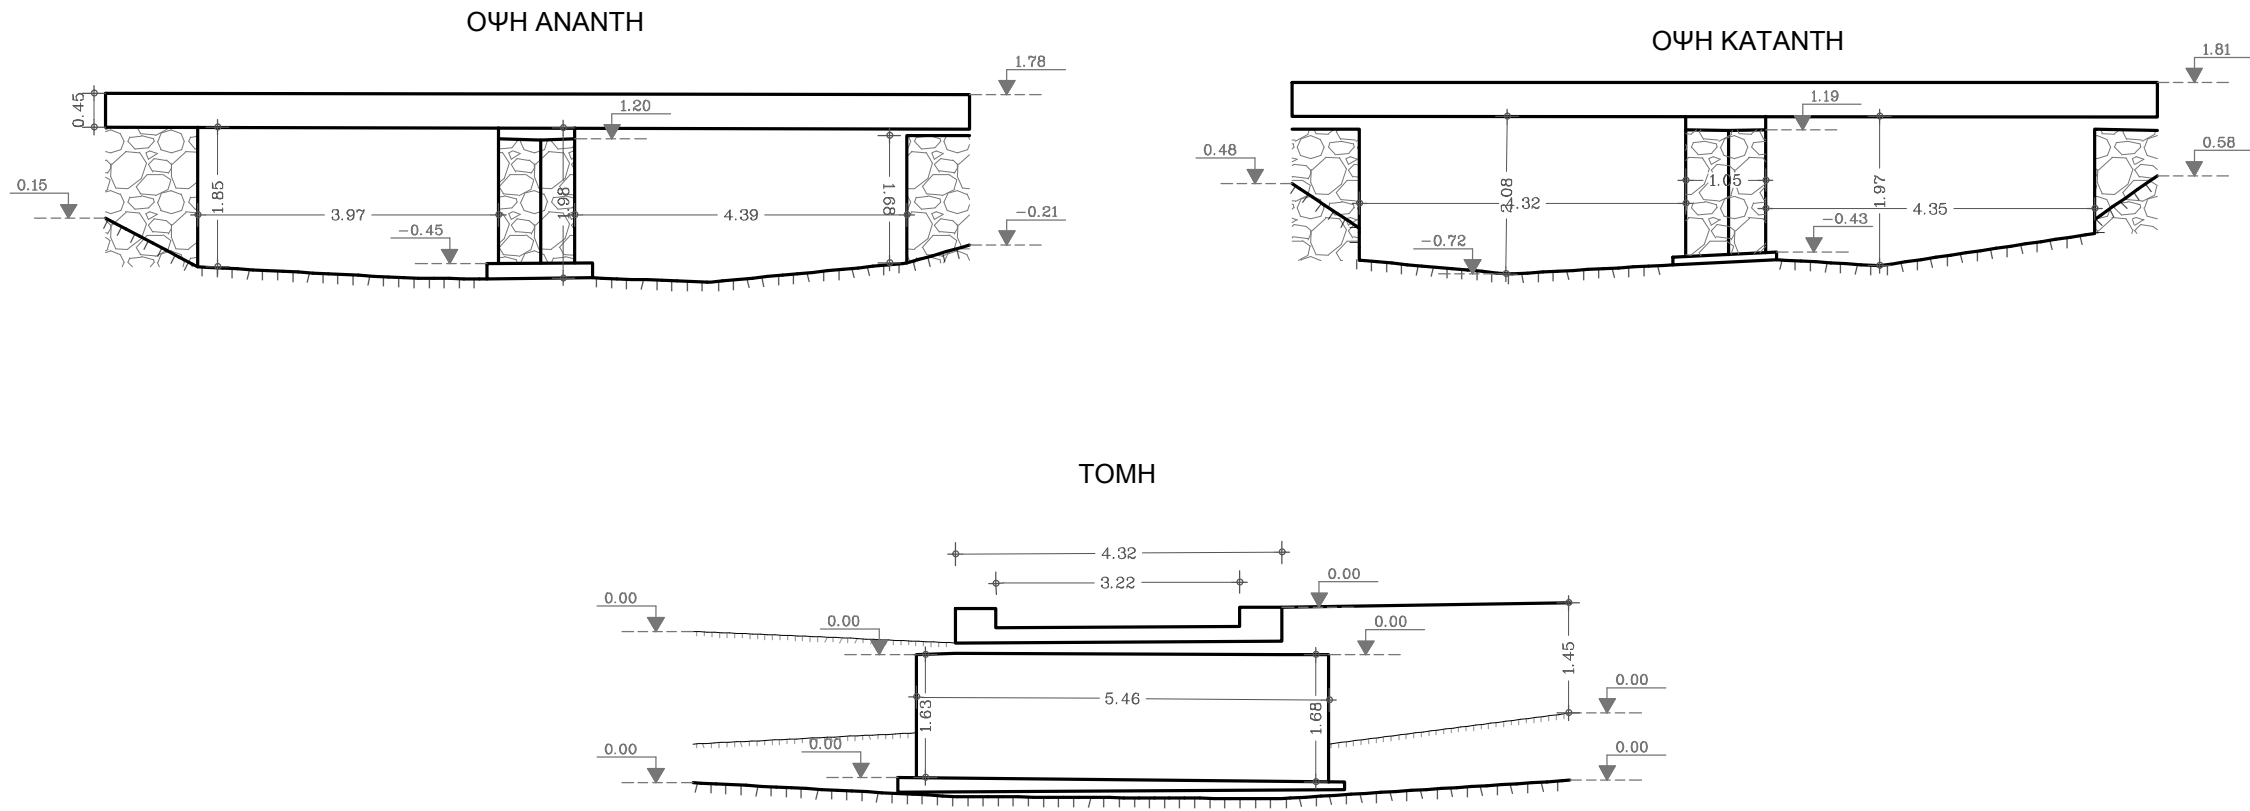

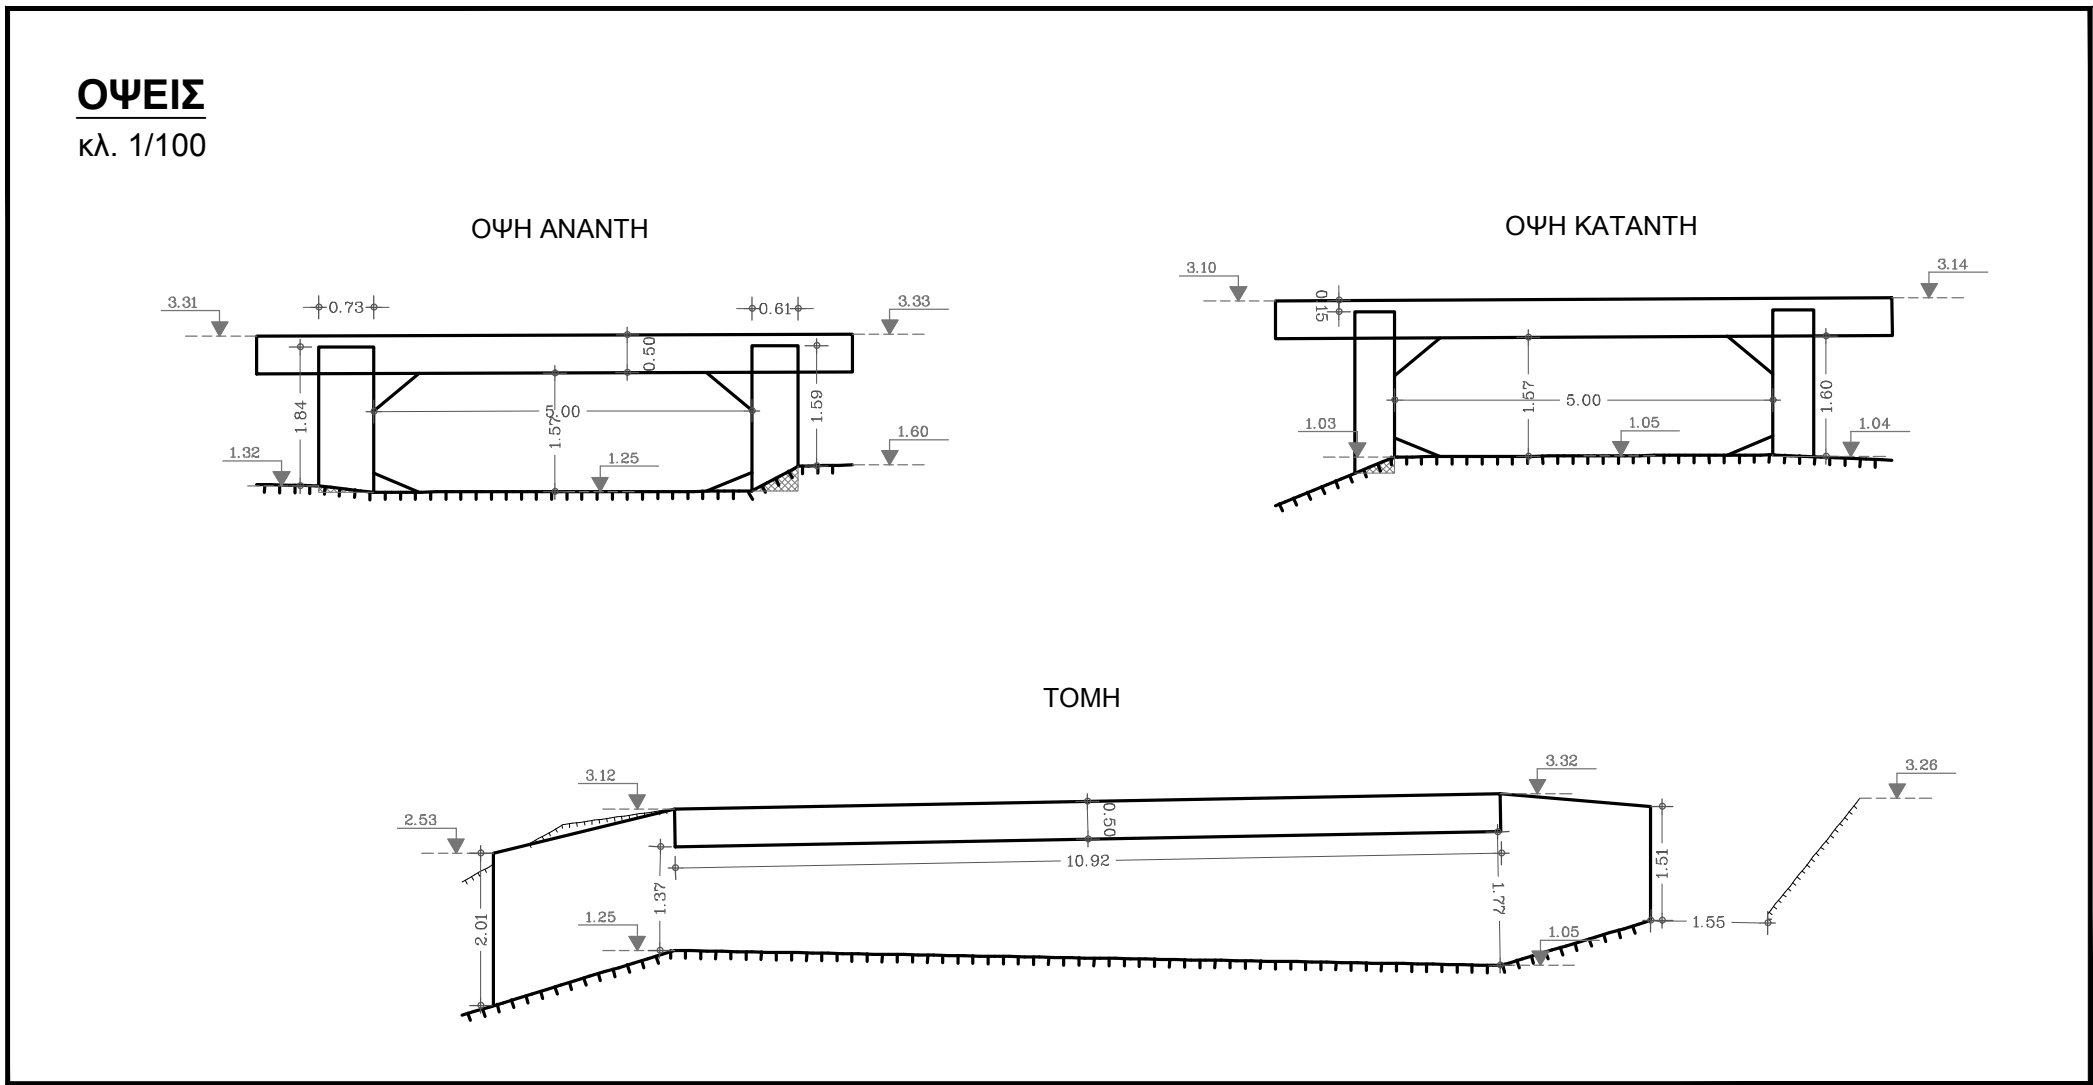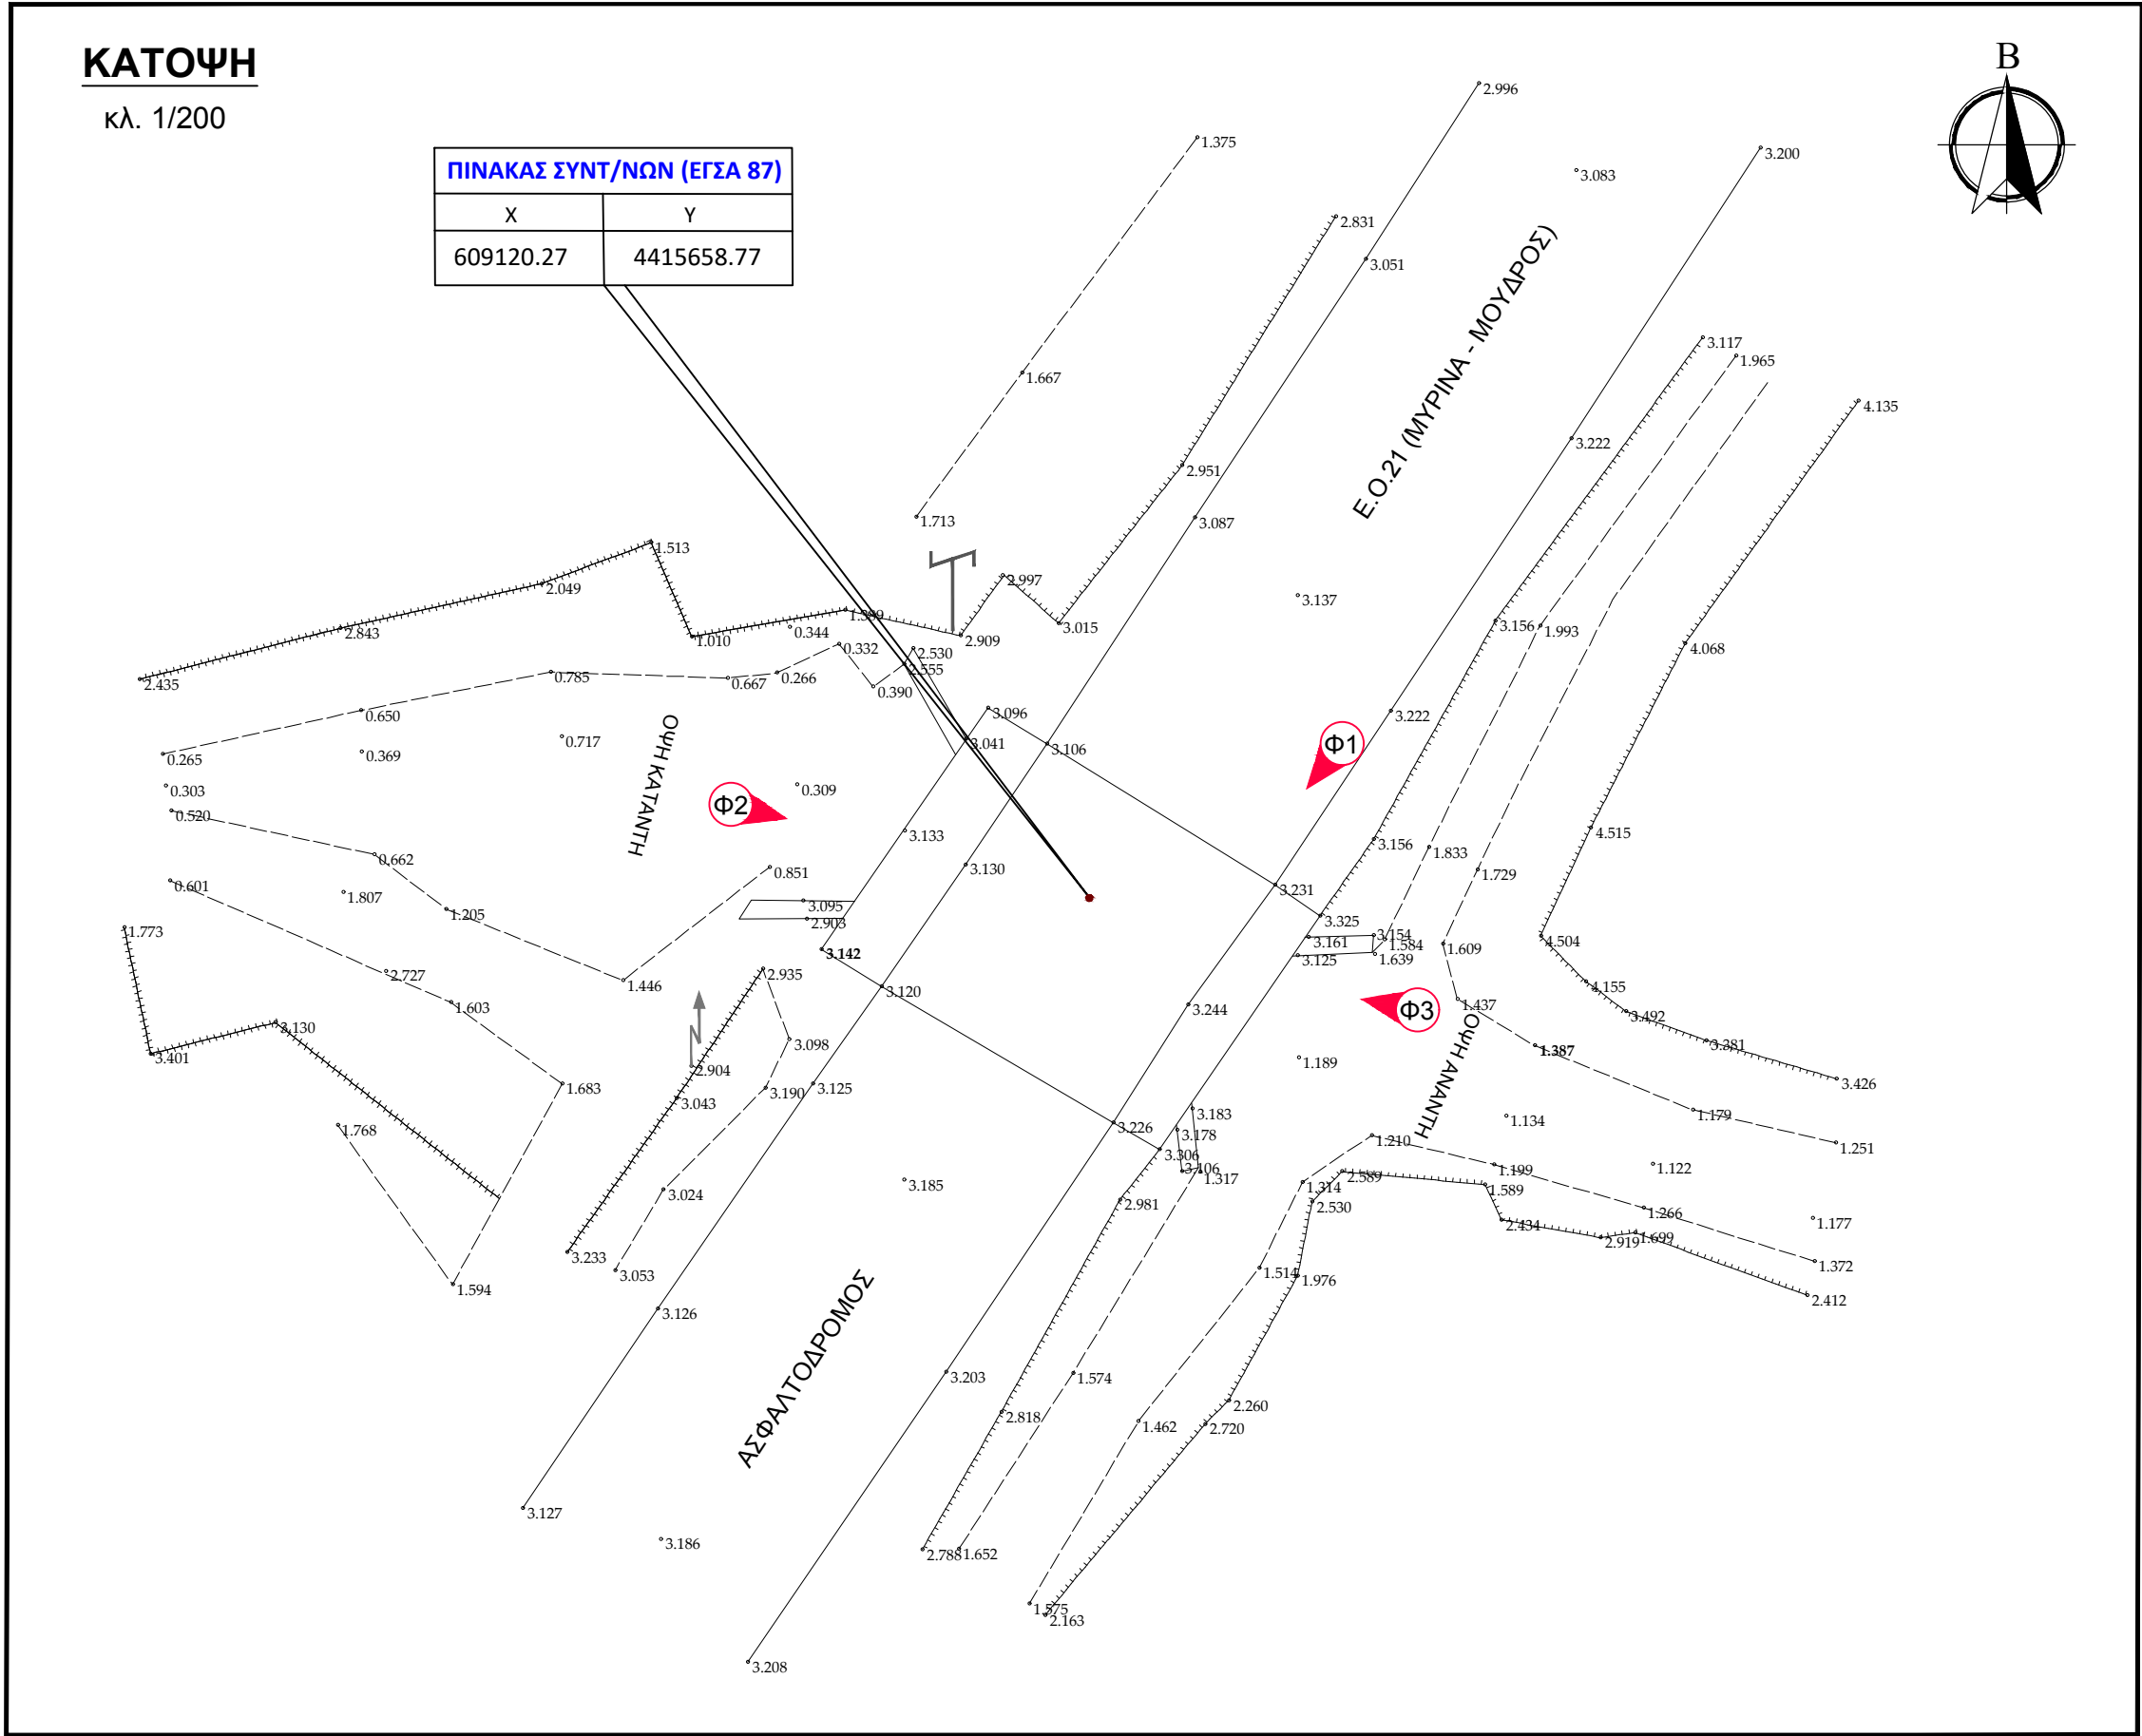

ΣΤΡΑΤΗΓΙΚΟ ΣΧΕΔΙΟ
(MASTER PLAN) ΕΡΓΩΝ
ΑΝΤΙΠΛΗΜΜΥΡΙΚΗΣ
ΠΡΟΣΤΑΣΙΑΣ Ν. ΛΕΣΒΟΥ



ΣΤΟΙΧΕΙΑ ΤΕΧΝΙΚΟΥ ΕΡΓΟΥ

ΚΩΔΙΚΟΣ ΕΡΓΟΥ	EL14_TEX_188
ΠΕΡΙΟΧΗ	EL 14
ΥΔΑΤΟΡΕΜΑ	ΑΓΝΩΣΤΟ
ΤΥΠΟΣ	ΟΧΕΤΟΣ
ΥΛΙΚΟ ΚΑΤΑΣΚΕΥΗΣ	ΤΣΙΜΕΝΤΟ
ΤΥΠΟΣ ΡΟΗΣ	ΜΗ ΣΤΑΘΕΡΗ
ΣΤΑΘΜΗ ΝΕΡΟΥ	0μ.
ΤΥΠΟΣ ΔΙΑΤΟΜΗΣ	ΟΡΘΟΓΩΝΙΚΗ
ΥΠΑΡΞΗ ΕΜΠΟΔΙΩΝ ΣΤΗ ΡΟΗ	-
ΠΕΡΙΓΡΑΦΗ	
ΤΥΠΟΣ ΟΔΟΣΤΡΩΜΑΤΟΣ	ΑΣΦΑΛΤΟΣ

ΕΝΩΣΗ ΟΙΚΟΝΟΜΙΚΩΝ ΦΟΡΕΩΝ



ΗΜΕΡΟΜΗΝΙΑ	ΚΛΙΜΑΚΑ	ΑΡΙΘΜΟΣ ΣΧΕΔΙΟΥ
ΑΠΡΙΛΙΟΣ 2023	ΔΙΑΦΟΡΕΣ	EL14_TEX_188

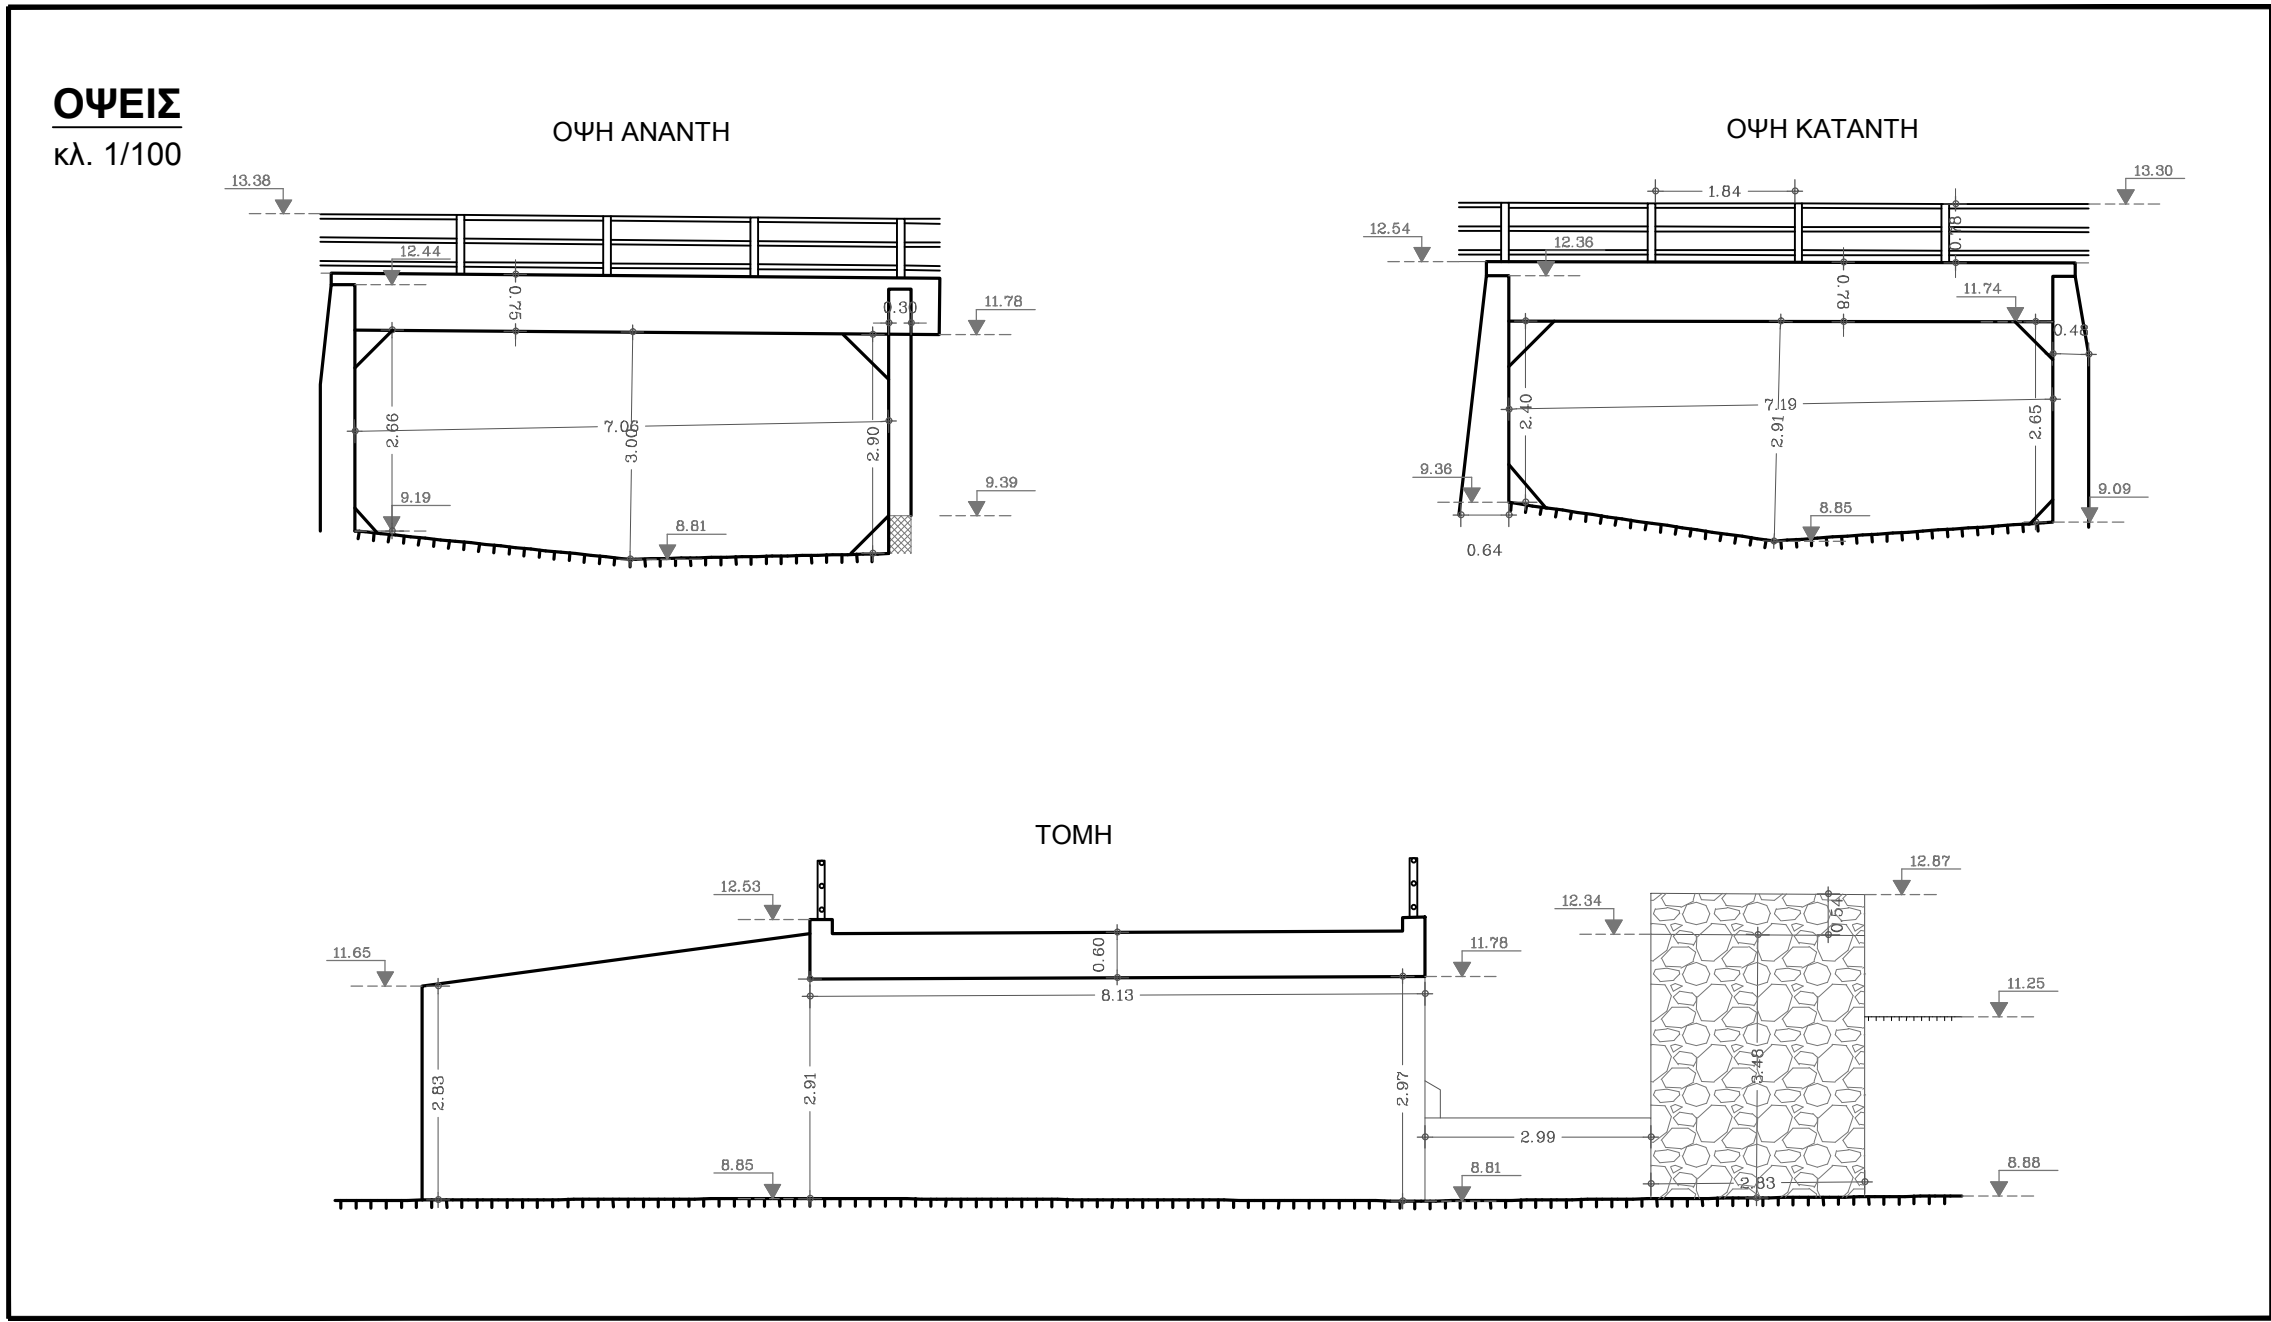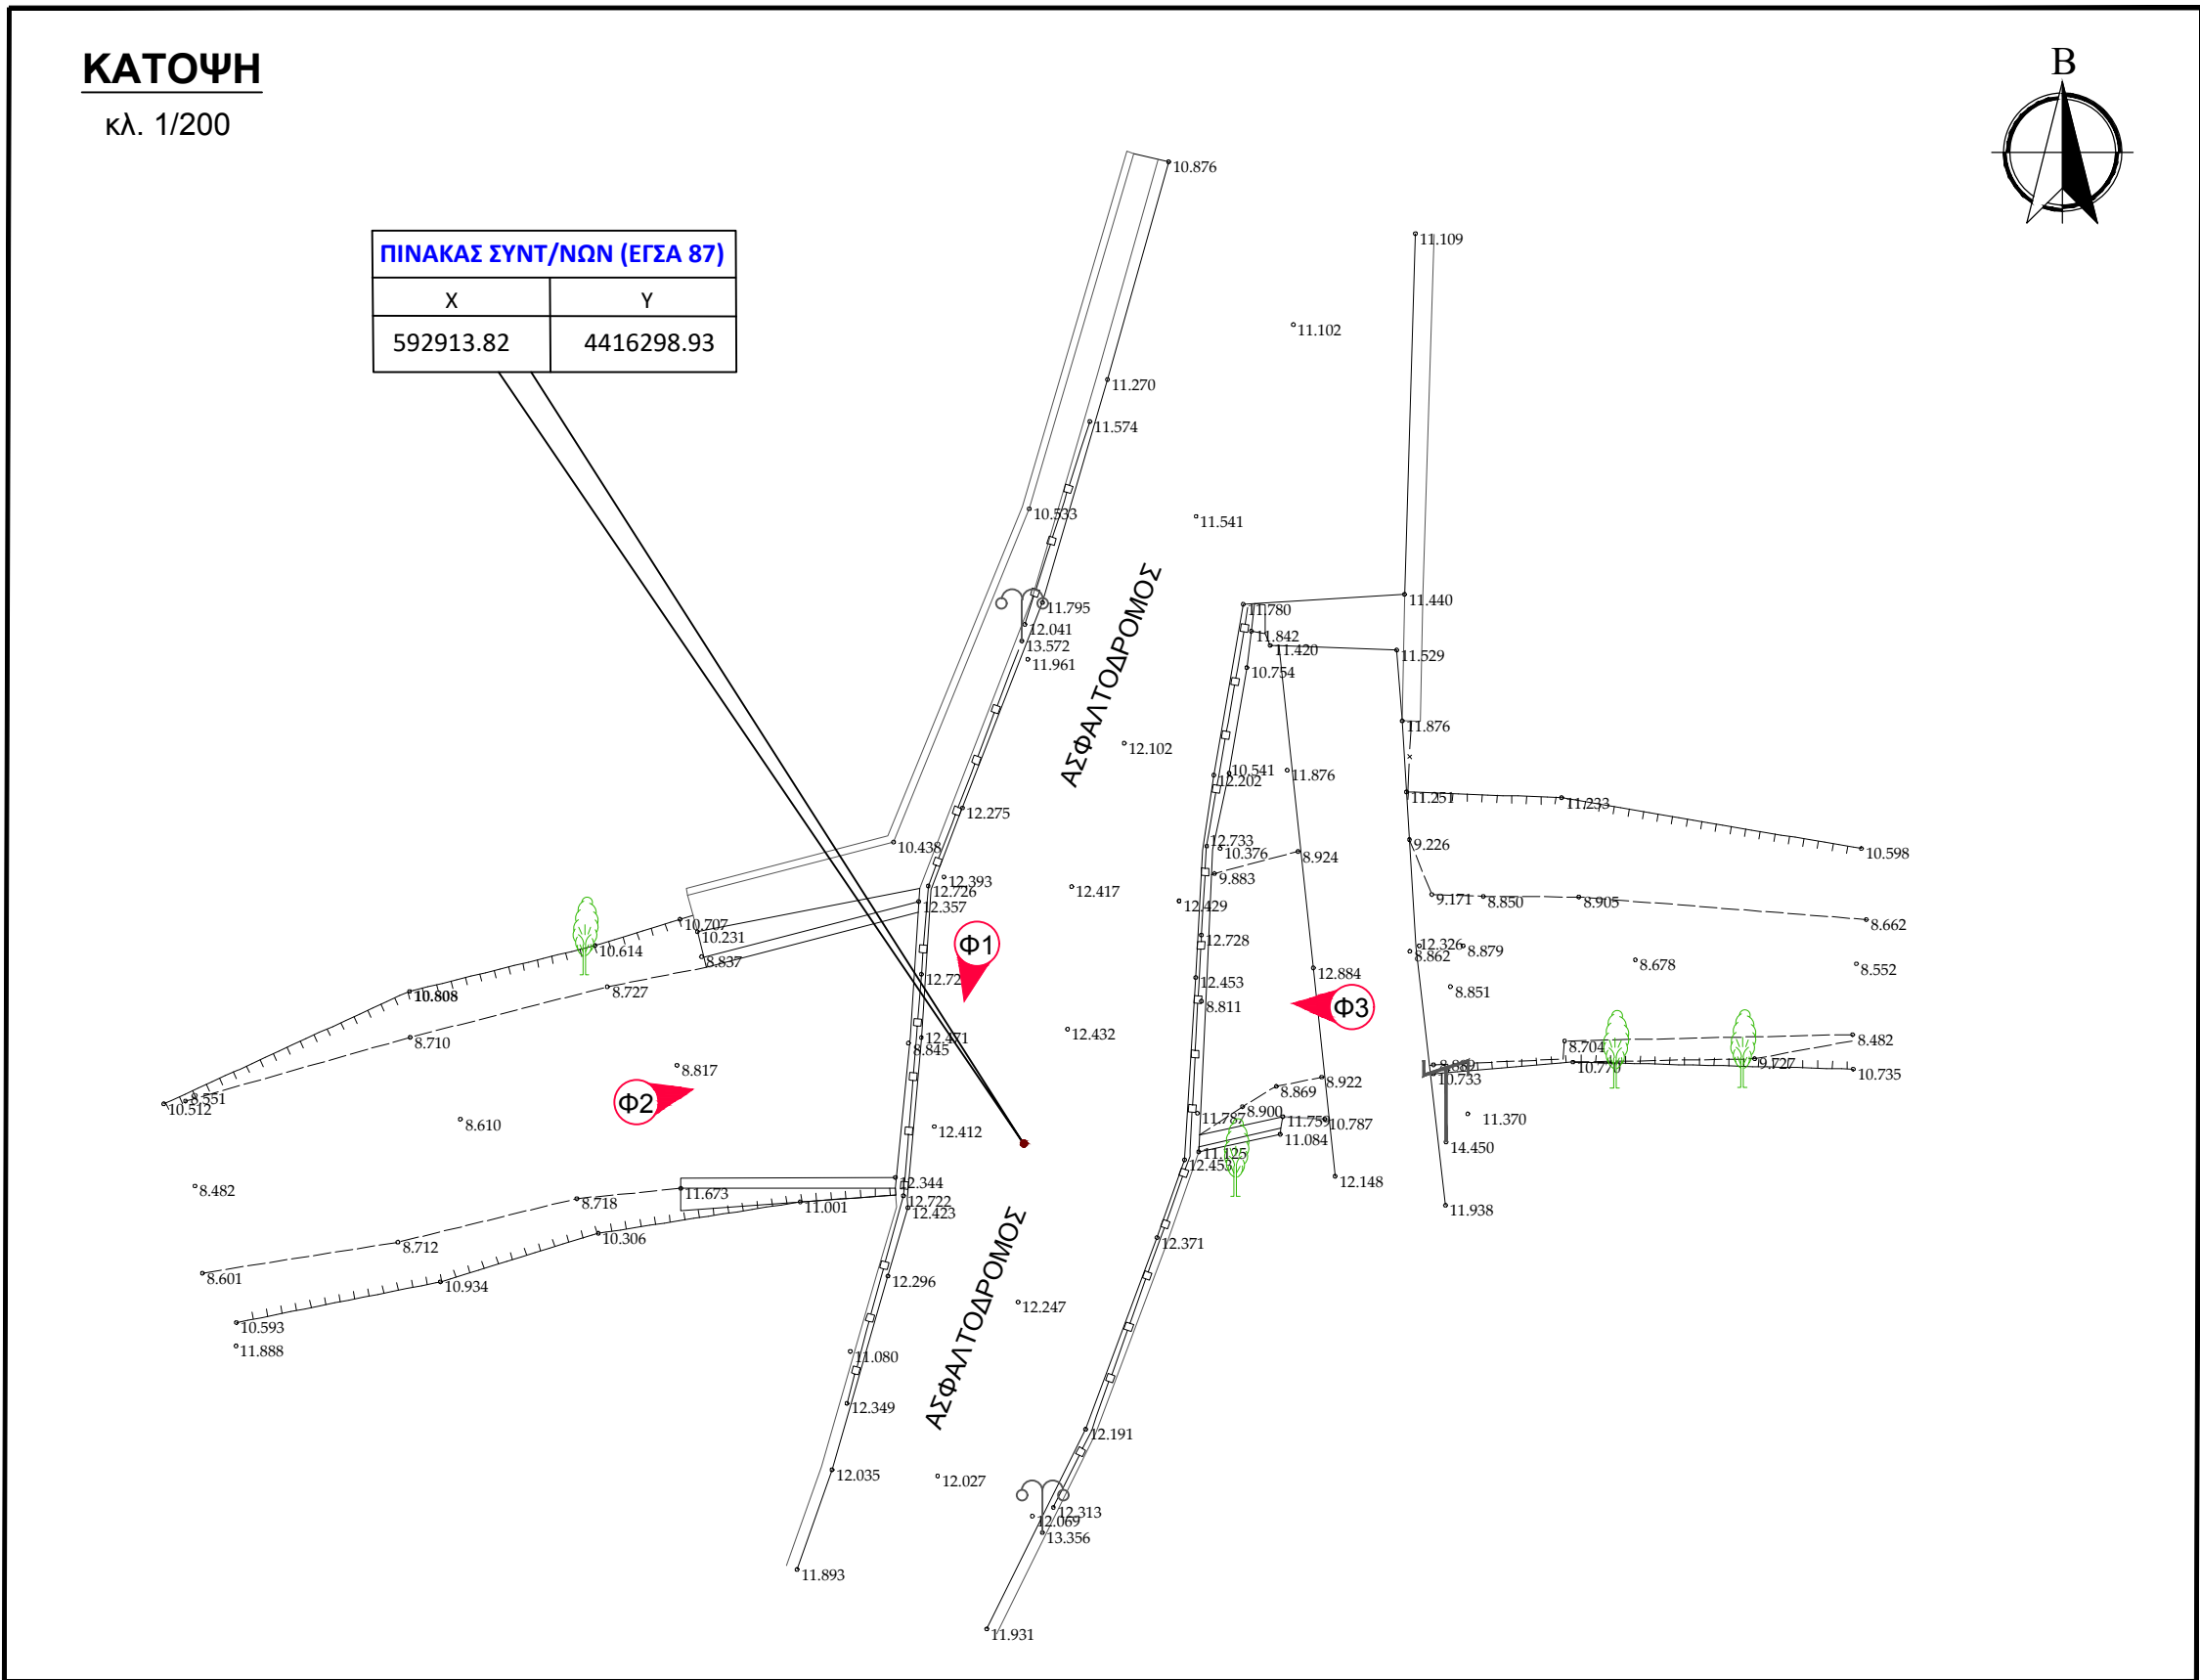

ΣΤΡΑΤΗΓΙΚΟ ΣΧΕΔΙΟ
(MASTER PLAN) ΕΡΓΩΝ
ΑΝΤΙΠΛΗΜΜΥΡΙΚΗΣ
ΠΡΟΣΤΑΣΙΑΣ Ν. ΛΕΣΒΟΥ

ΣΤΟΙΧΕΙΑ ΤΕΧΝΙΚΟΥ ΕΡΓΟΥ



ΚΩΔΙΚΟΣ ΕΡΓΟΥ	EL14_TEX_234
ΠΕΡΙΟΧΗ	EL 14
ΥΔΑΤΟΡΕΜΑ	ΑΓΝΩΣΤΟ
ΤΥΠΟΣ	ΟΧΕΤΟΣ
ΥΛΙΚΟ ΚΑΤΑΣΚΕΥΗΣ	ΤΣΙΜΕΝΤΟ
ΤΥΠΟΣ ΡΟΗΣ	ΜΗ ΣΤΑΘΕΡΗ
ΣΤΑΘΜΗ ΝΕΡΟΥ	0μ.
ΤΥΠΟΣ ΔΙΑΤΟΜΗΣ	ΟΡΘΟΓΩΝΙΚΗ
ΥΠΑΡΕΧ ΕΜΠΟΔΙΩΝ ΣΤΗ ΡΟΗ	-
ΠΕΡΙΓΡΑΦΗ	
ΤΥΠΟΣ ΟΔΟΣΤΡΩΜΑΤΟΣ	ΑΣΦΑΛΤΟΣ

ΕΝΩΣΗ ΟΙΚΟΝΟΜΙΚΩΝ ΦΟΡΕΩΝ



ΗΜΕΡΟΜΗΝΙΑ	ΚΛΙΜΑΚΑ	ΑΡΙΘΜΟΣ ΣΧΕΔΙΟΥ
ΑΠΡΙΛΙΟΣ 2023	ΔΙΑΦΟΡΕΣ	EL14_TEX_234



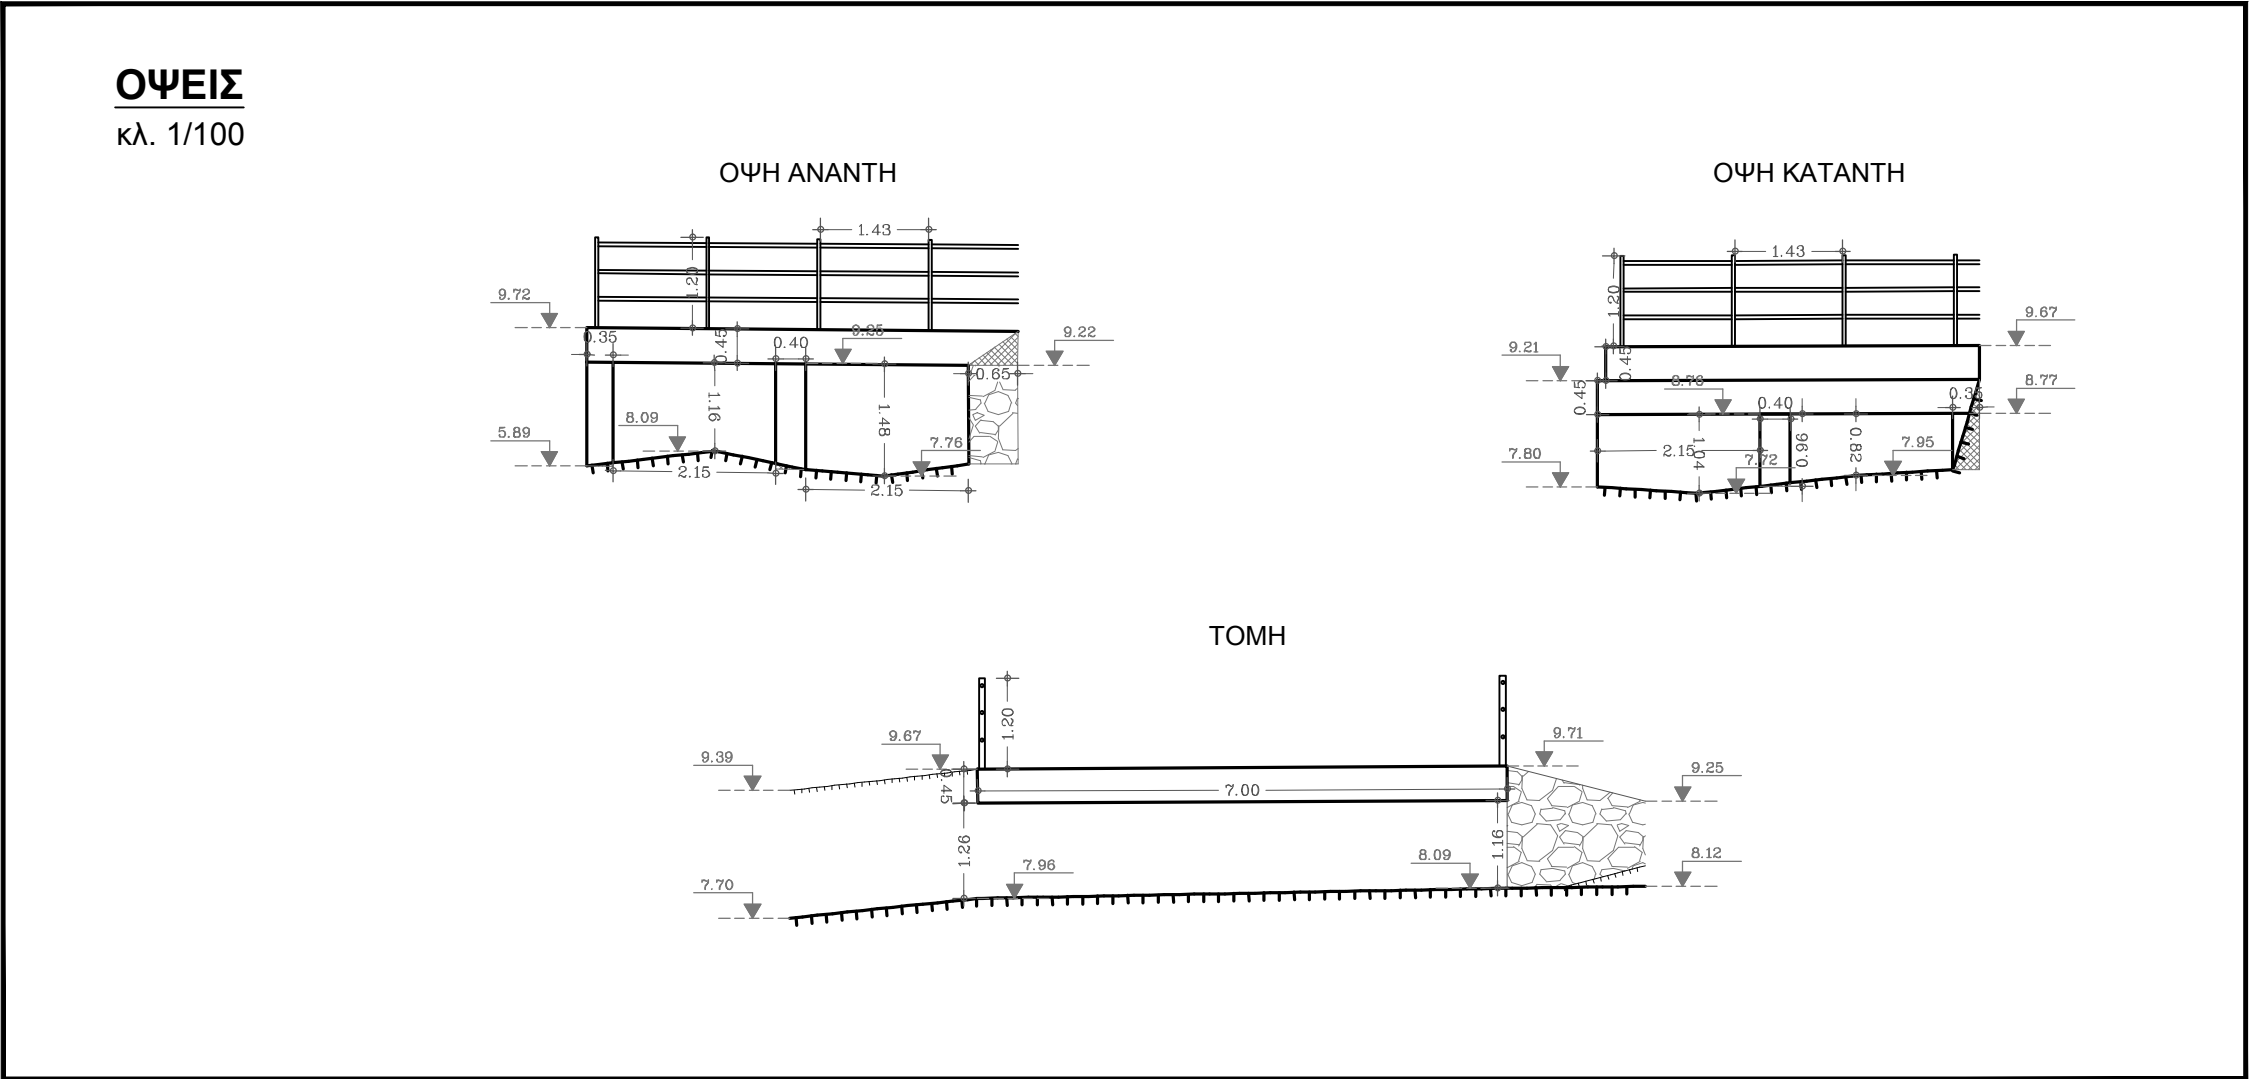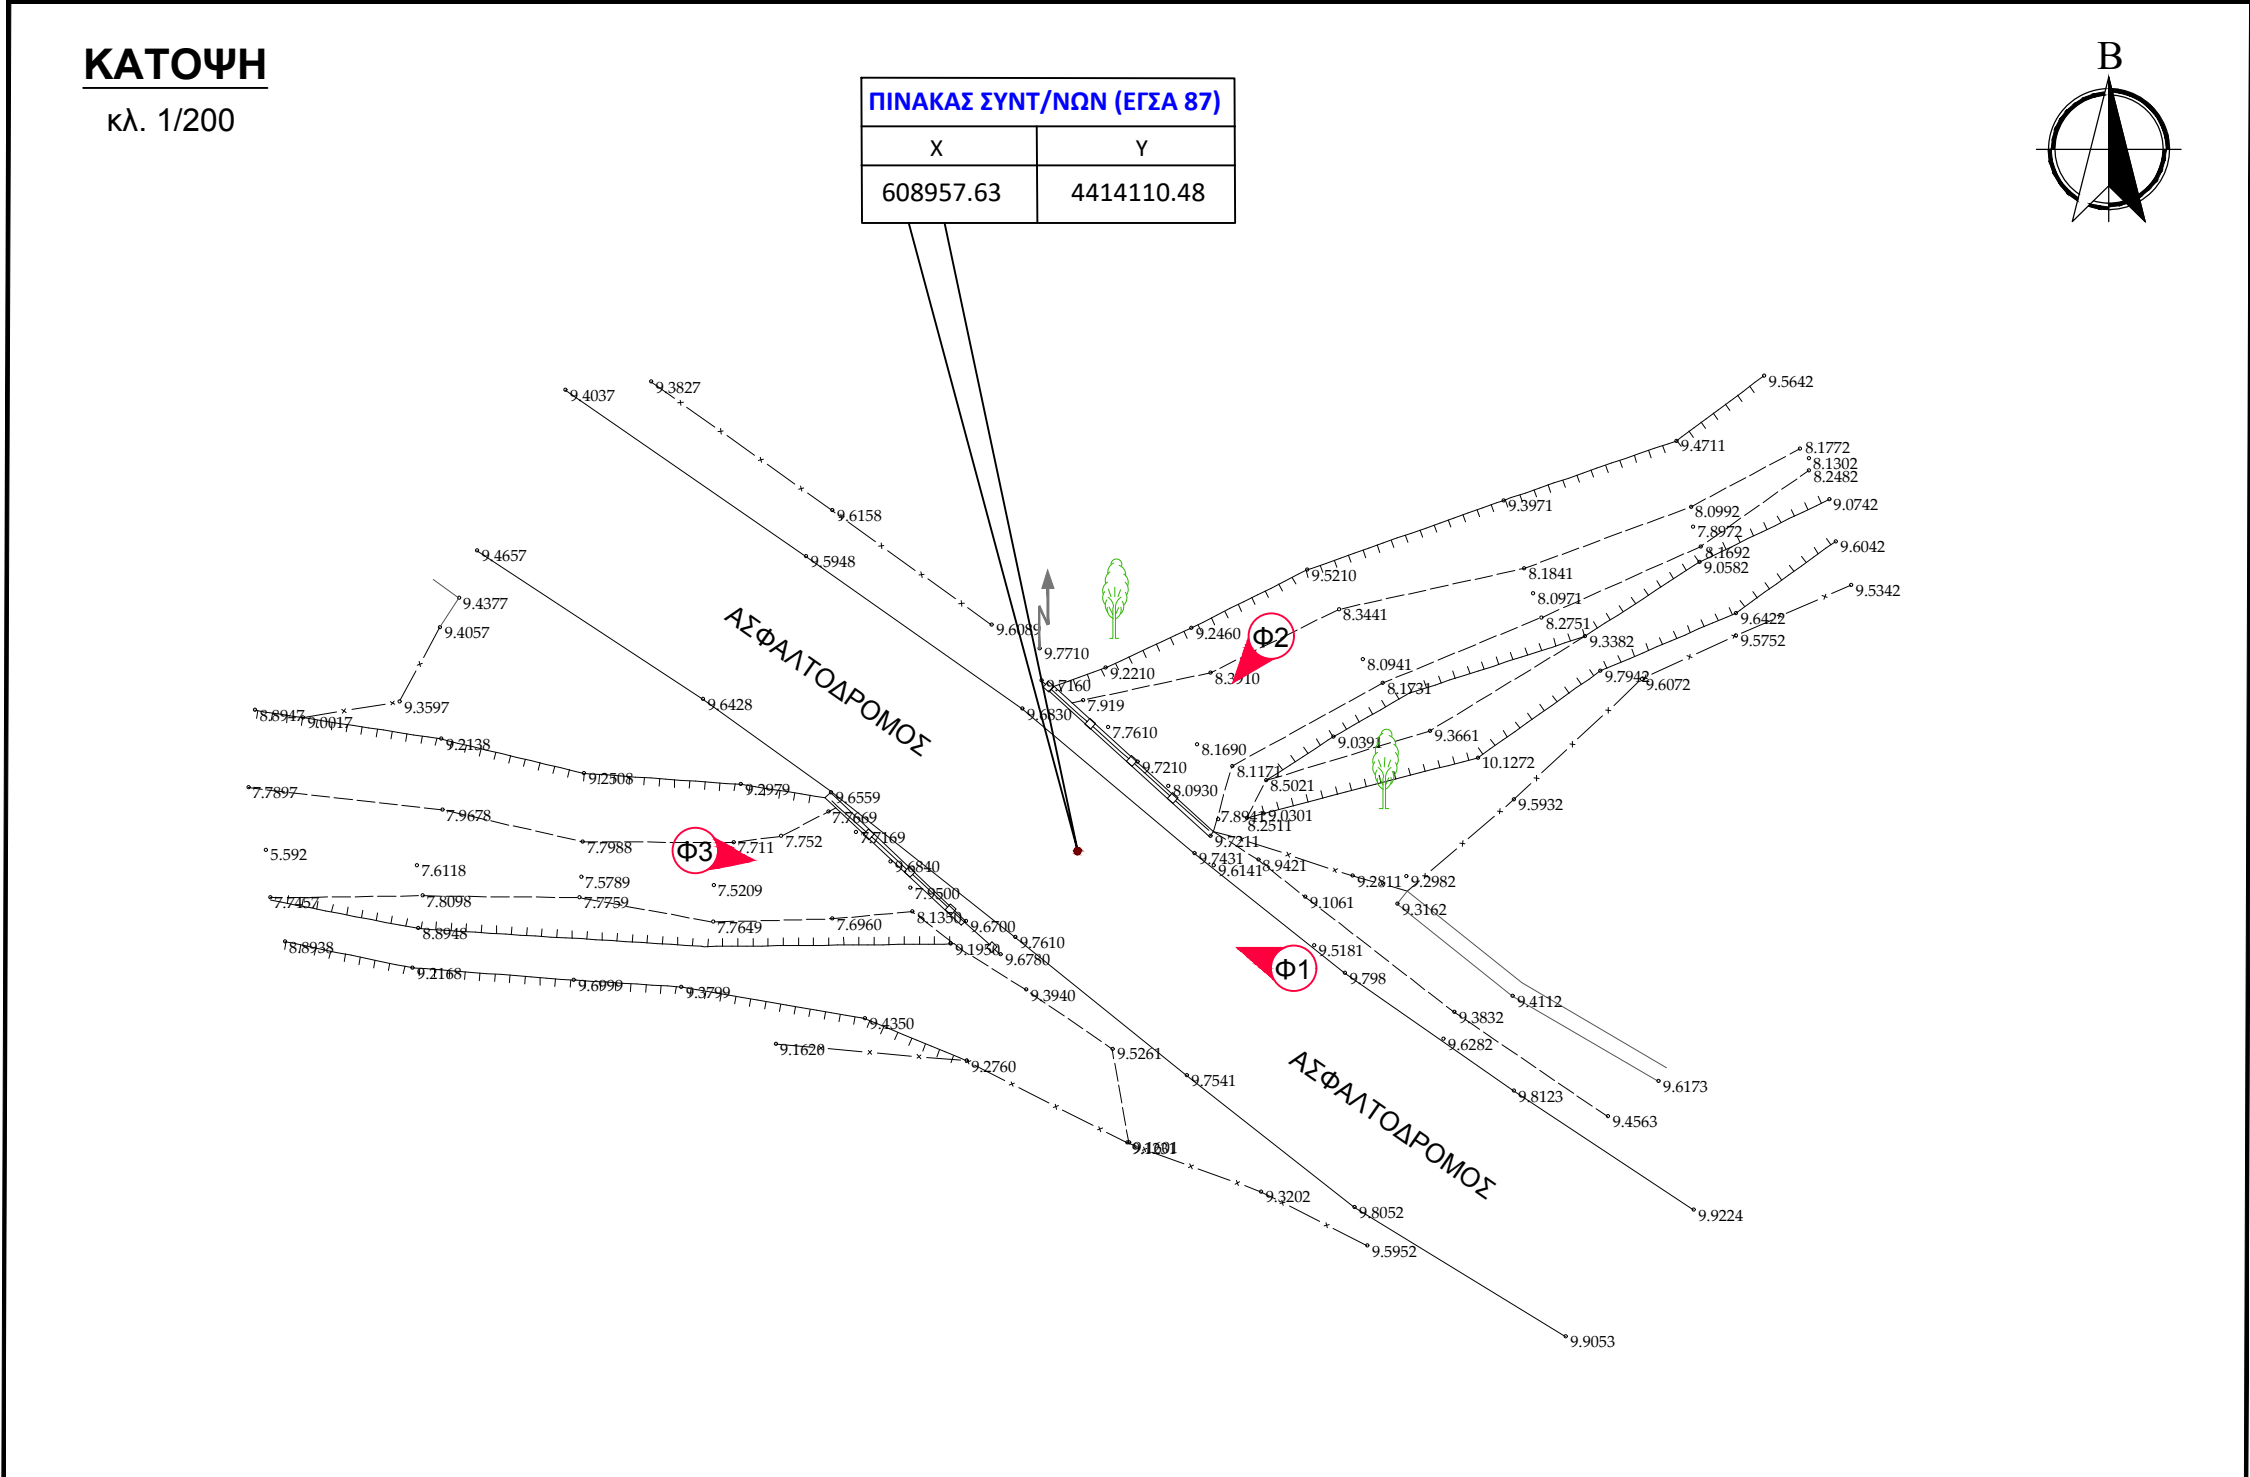

ΣΤΡΑΤΗΓΙΚΟ ΣΧΕΔΙΟ
(MASTER PLAN) ΕΡΓΩΝ
ΑΝΤΙΠΛΗΜΜΥΡΙΚΗΣ
ΠΡΟΣΤΑΣΙΑΣ Ν. ΛΕΣΒΟΥ

ΣΤΟΙΧΕΙΑ ΤΕΧΝΙΚΟΥ ΕΡΓΟΥ


ΚΩΔΙΚΟΣ ΕΡΓΟΥ	EL14_TEX_250
ΠΕΡΙΟΧΗ	EL 14
ΥΔΑΤΟΡΕΜΑ	ΑΓΝΩΣΤΟ
ΤΥΠΟΣ	ΓΕΦΥΡΑ
ΥΛΙΚΟ ΚΑΤΑΣΚΕΥΗΣ	ΤΣΙΜΕΝΤΟ
ΤΥΠΟΣ ΡΟΗΣ	ΜΗ ΣΤΑΘΕΡΗ
ΣΤΑΘΜΗ ΝΕΡΟΥ	0μ.
ΤΥΠΟΣ ΔΙΑΤΟΜΗΣ	ΟΡΘΟΓΩΝΙΚΗ
ΥΠΑΡΞΗ ΕΜΠΟΔΙΩΝ ΣΤΗ ΡΟΗ	-
ΤΥΠΟΣ ΟΔΟΣΤΡΩΜΑΤΟΣ	ΑΣΦΑΛΤΟΣ

ΕΝΩΣΗ ΟΙΚΟΝΟΜΙΚΩΝ ΦΟΡΕΩΝ






ΗΜΕΡΟΜΗΝΙΑ	ΚΛΙΜΑΚΑ	ΑΡΙΘΜΟΣ ΣΧΕΔΙΟΥ
ΑΠΡΙΛΙΟΣ 2023	ΔΙΑΦΟΡΕΣ	EL14_TEX_250

ΚΑΤΟΨΗ
κλ. 1/200

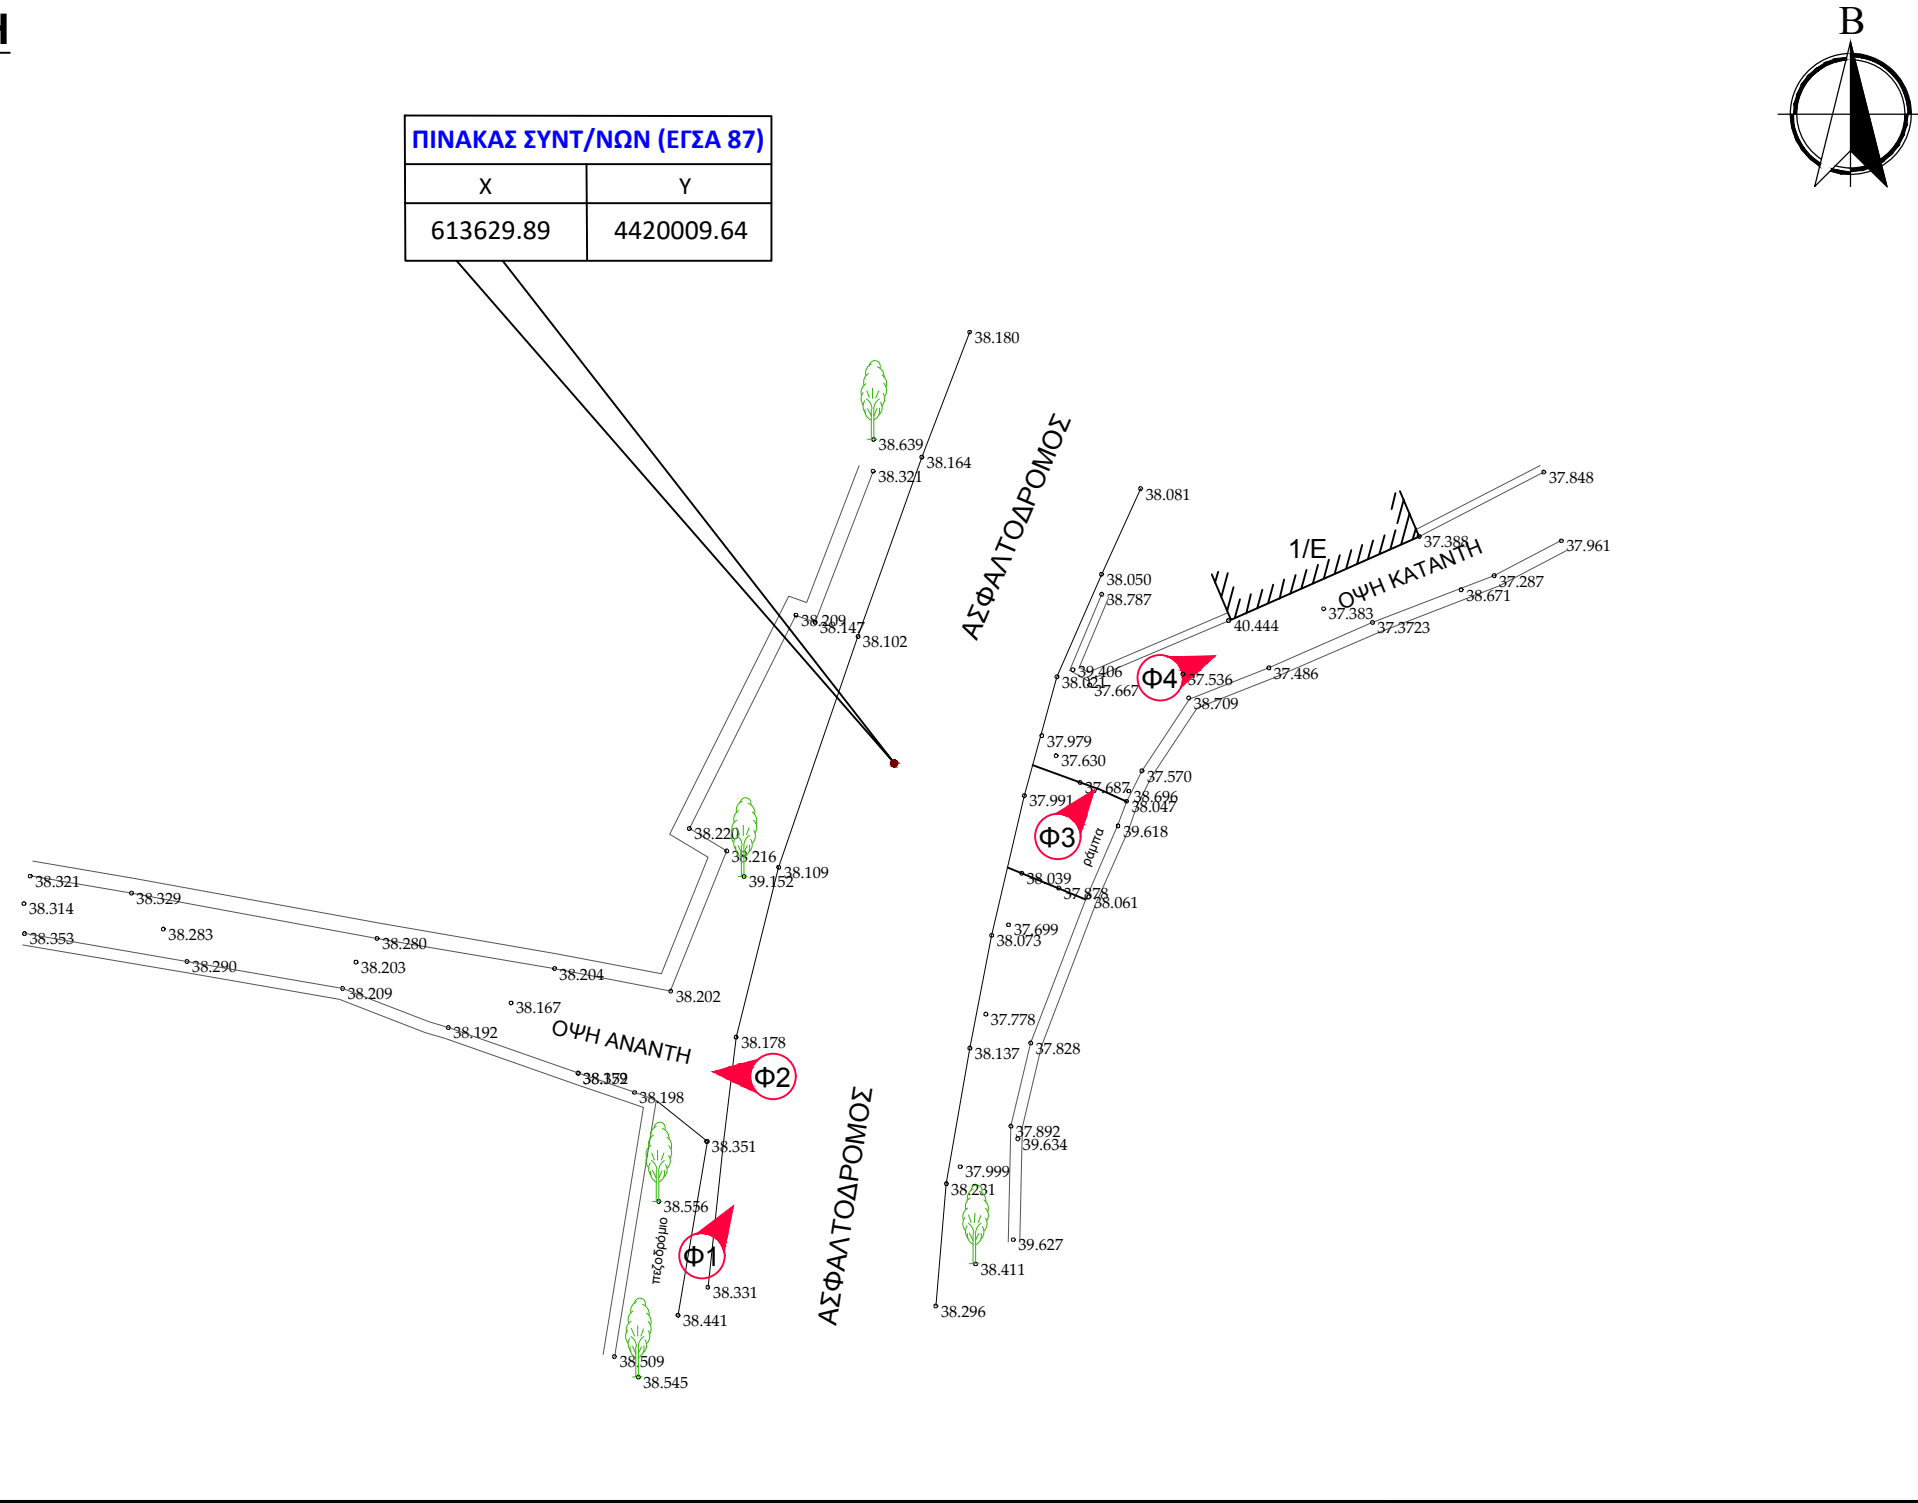

ΟΨΕΙΣ
κλ. 1/100

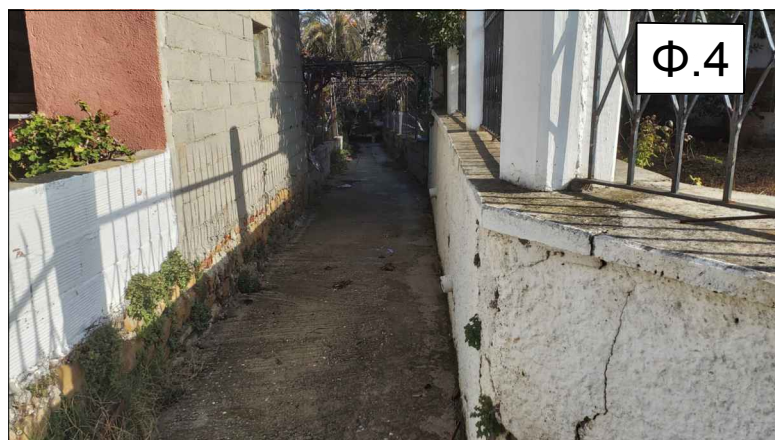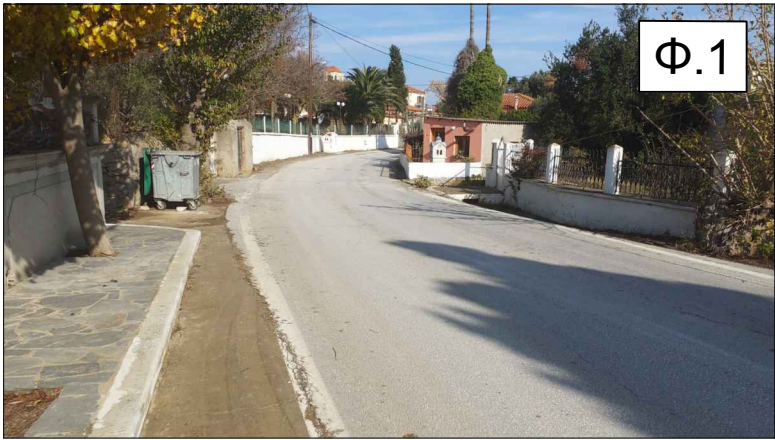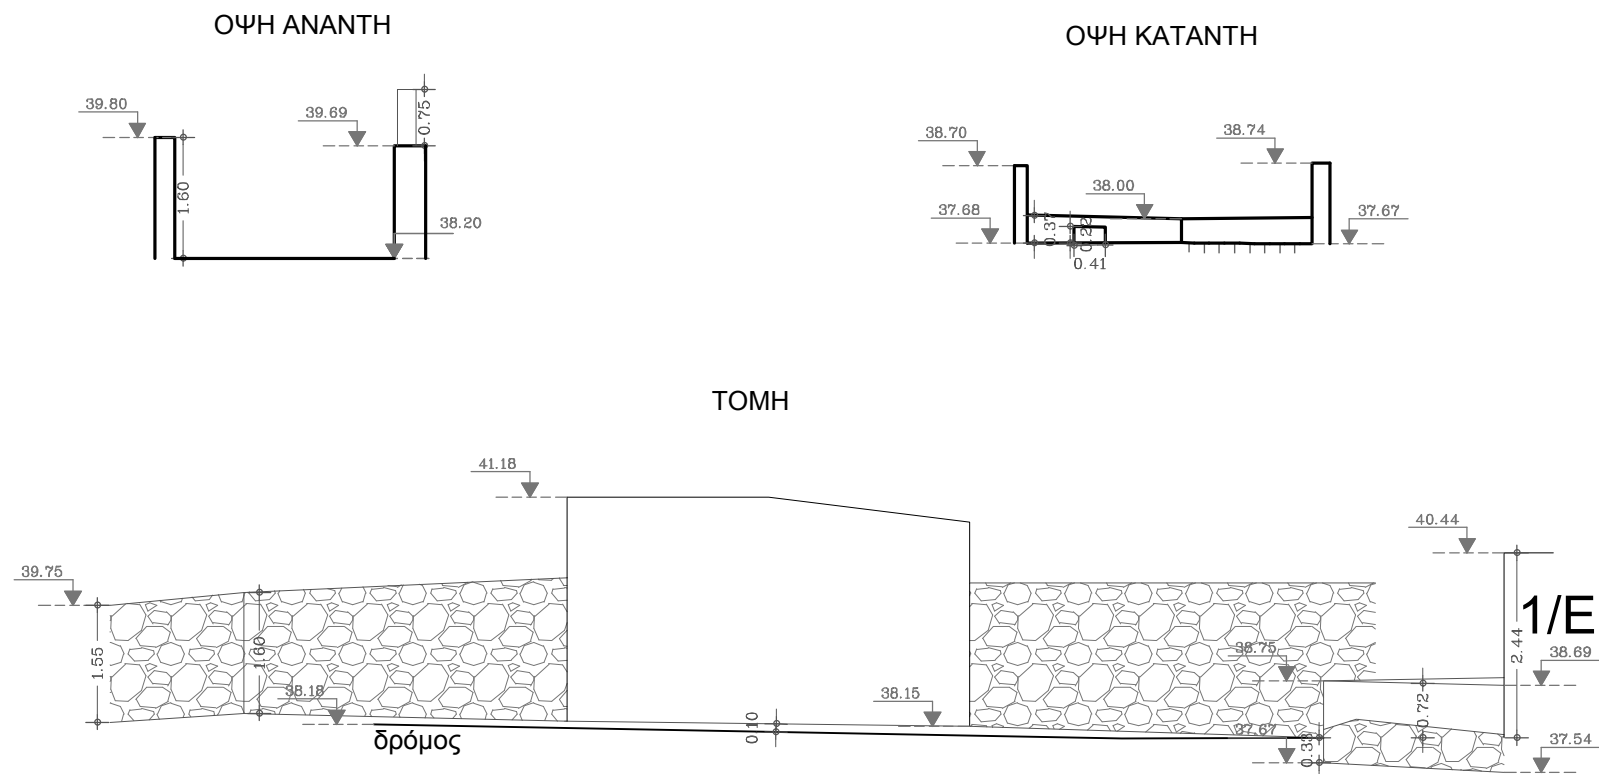

ΣΤΡΑΤΗΓΙΚΟ ΣΧΕΔΙΟ
(MASTER PLAN) ΕΡΓΩΝ
ΑΝΤΙΠΛΗΜΜΥΡΙΚΗΣ
ΠΡΟΣΤΑΣΙΑΣ Ν. ΛΕΣΒΟΥ

ΣΤΟΙΧΕΙΑ ΤΕΧΝΙΚΟΥ ΕΡΓΟΥ


ΚΩΔΙΚΟΣ ΕΡΓΟΥ	EL14_TEX_258
ΠΕΡΙΟΧΗ	EL 14
ΥΔΑΤΟΡΕΜΑ	ΑΓΝΩΣΤΟ
ΤΥΠΟΣ	ΙΡΛΑΝΔΙΚΗ ΔΙΑΒΑΣΗ
ΥΛΙΚΟ ΚΑΤΑΣΚΕΥΗΣ	-
ΤΥΠΟΣ ΡΟΗΣ	ΜΗ ΣΤΑΘΕΡΗ
ΣΤΑΘΜΗ ΝΕΡΟΥ	0μ.
ΤΥΠΟΣ ΔΙΑΤΟΜΗΣ	ΟΡΘΟΓΩΝΙΚΗ
ΥΠΑΡΞΗ ΕΜΠΟΔΙΩΝ ΣΤΗ ΡΟΗ	-
ΠΕΡΙΓΡΑΦΗ	
ΤΥΠΟΣ ΟΔΟΣΤΡΩΜΑΤΟΣ	ΑΣΦΑΛΤΟΣ

ΕΝΩΣΗ ΟΙΚΟΝΟΜΙΚΩΝ ΦΟΡΕΩΝ




ΗΜΕΡΟΜΗΝΙΑ	ΚΛΙΜΑΚΑ	ΑΡΙΘΜΟΣ ΣΧΕΔΙΟΥ
ΑΠΡΙΛΙΟΣ 2023	ΔΙΑΦΟΡΕΣ	EL14_TEX_258

κλ. 1/200

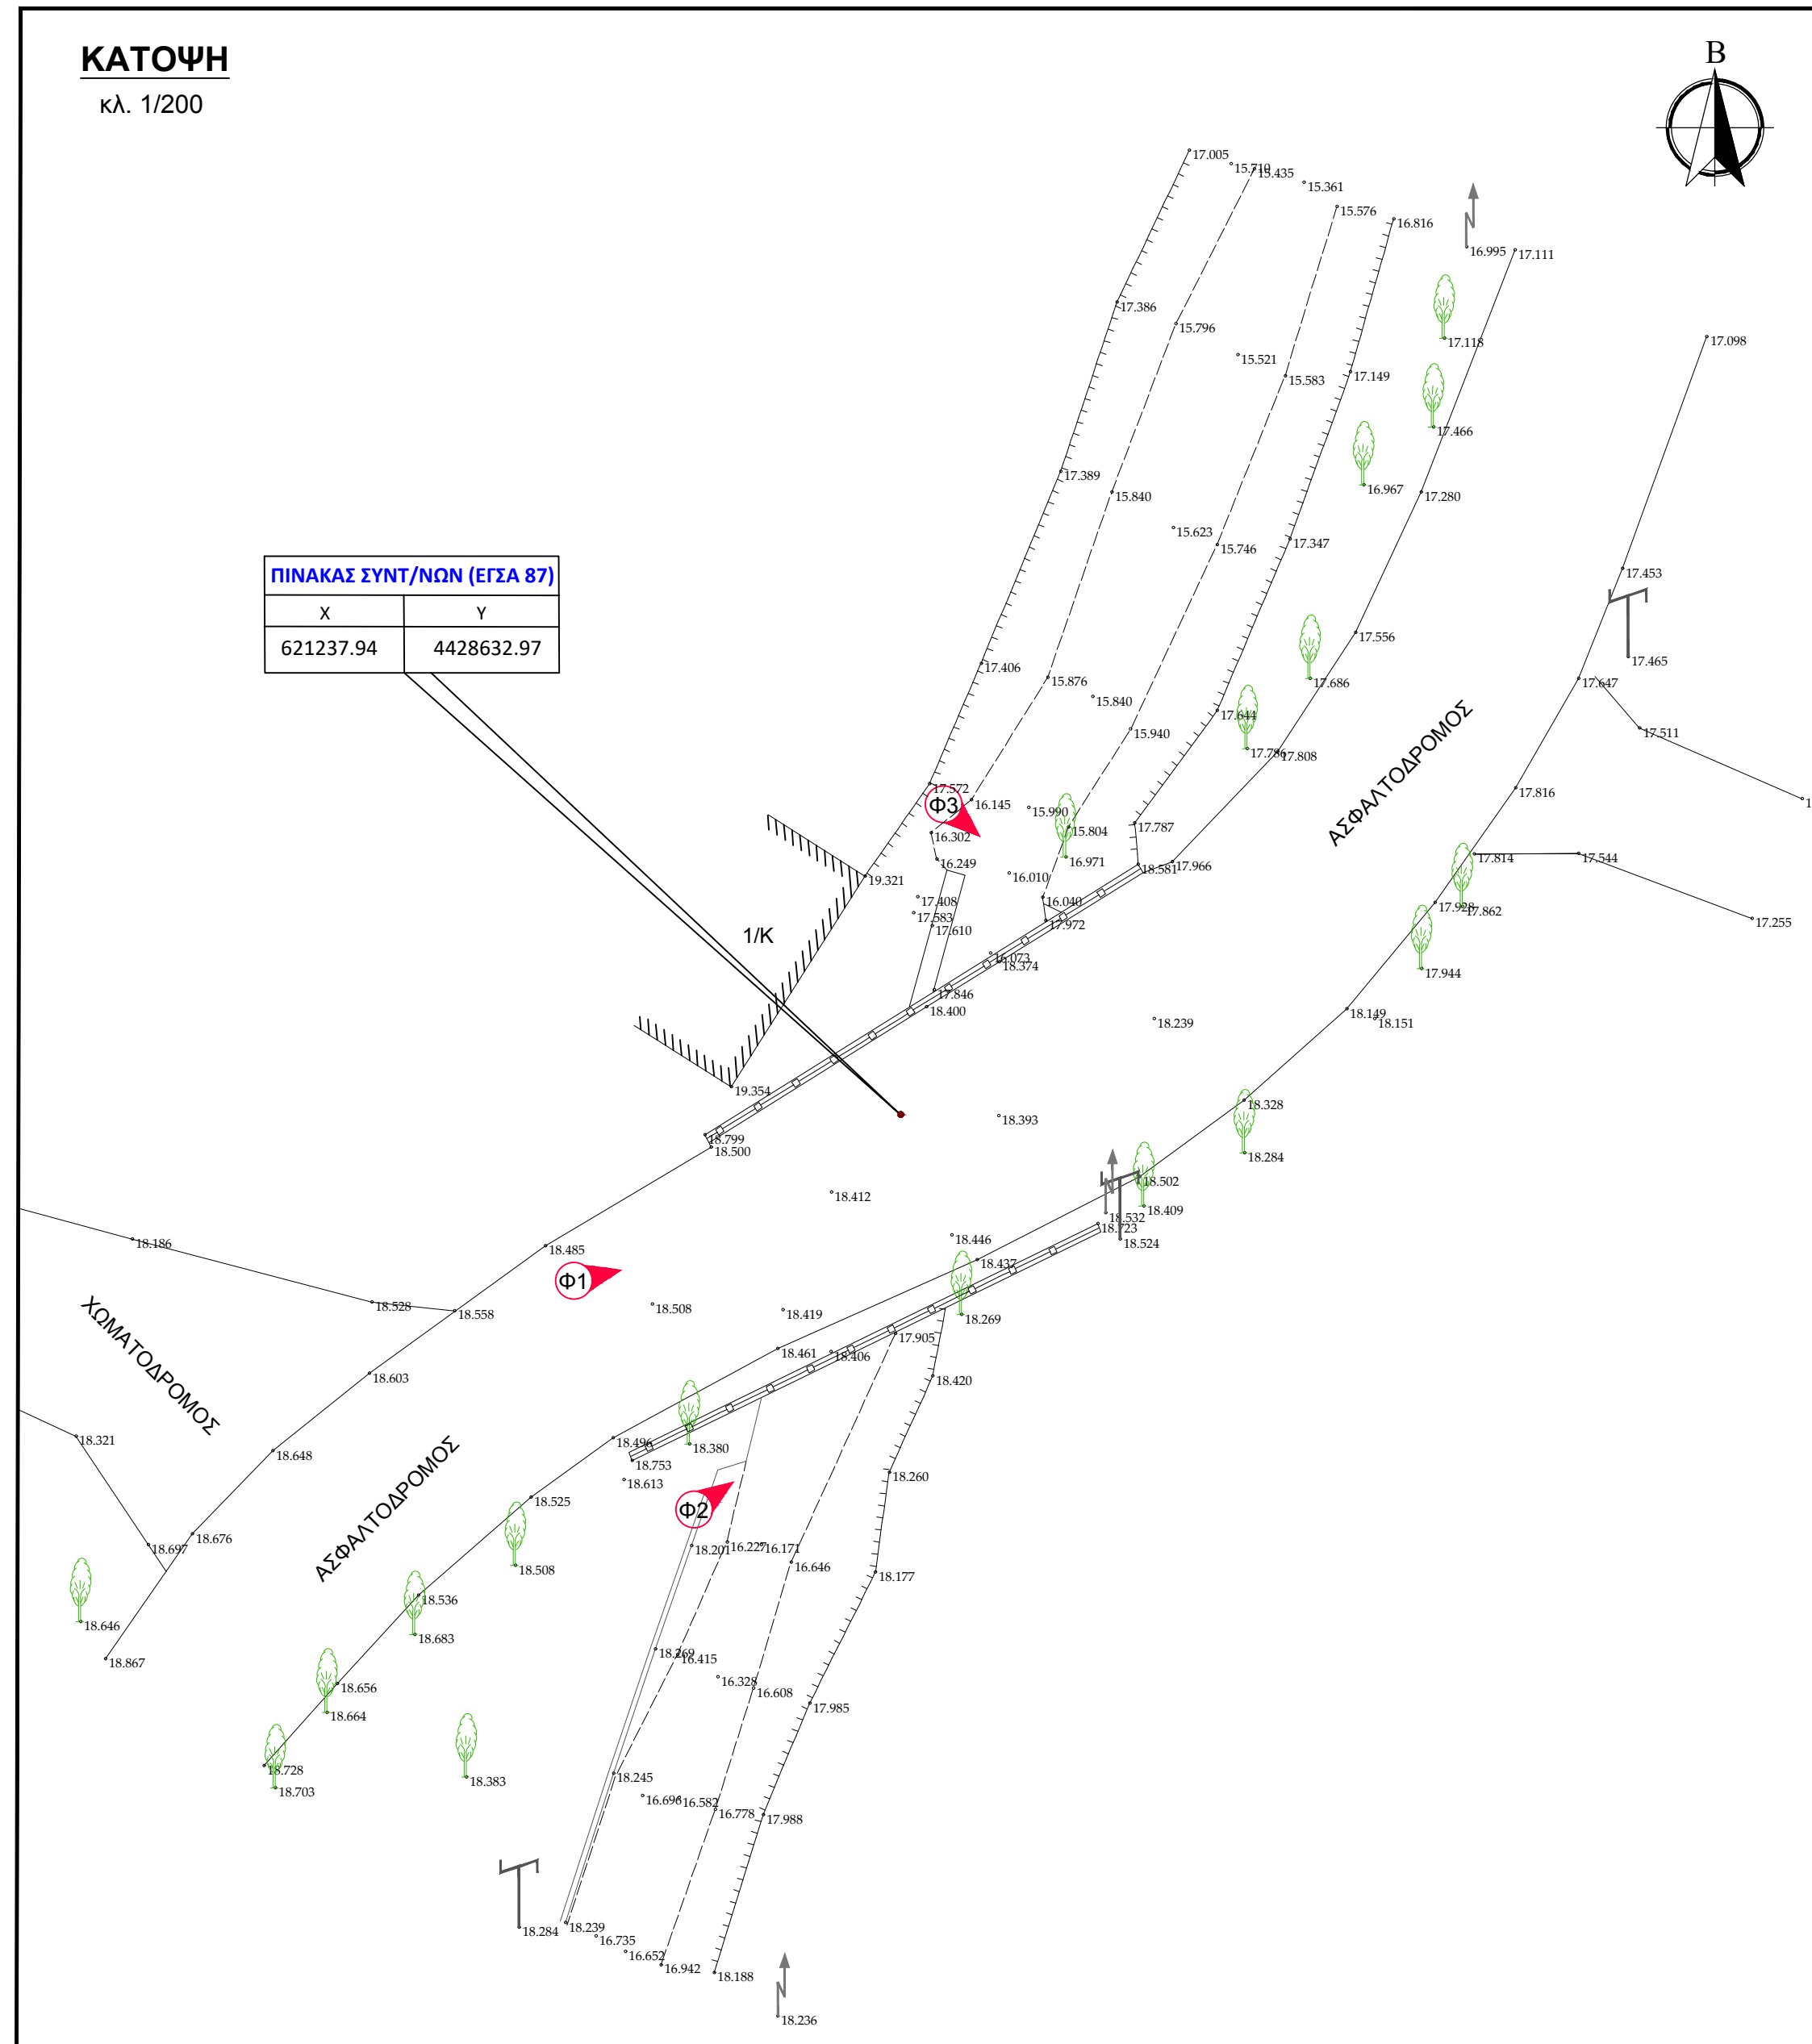

κλ. 1/100

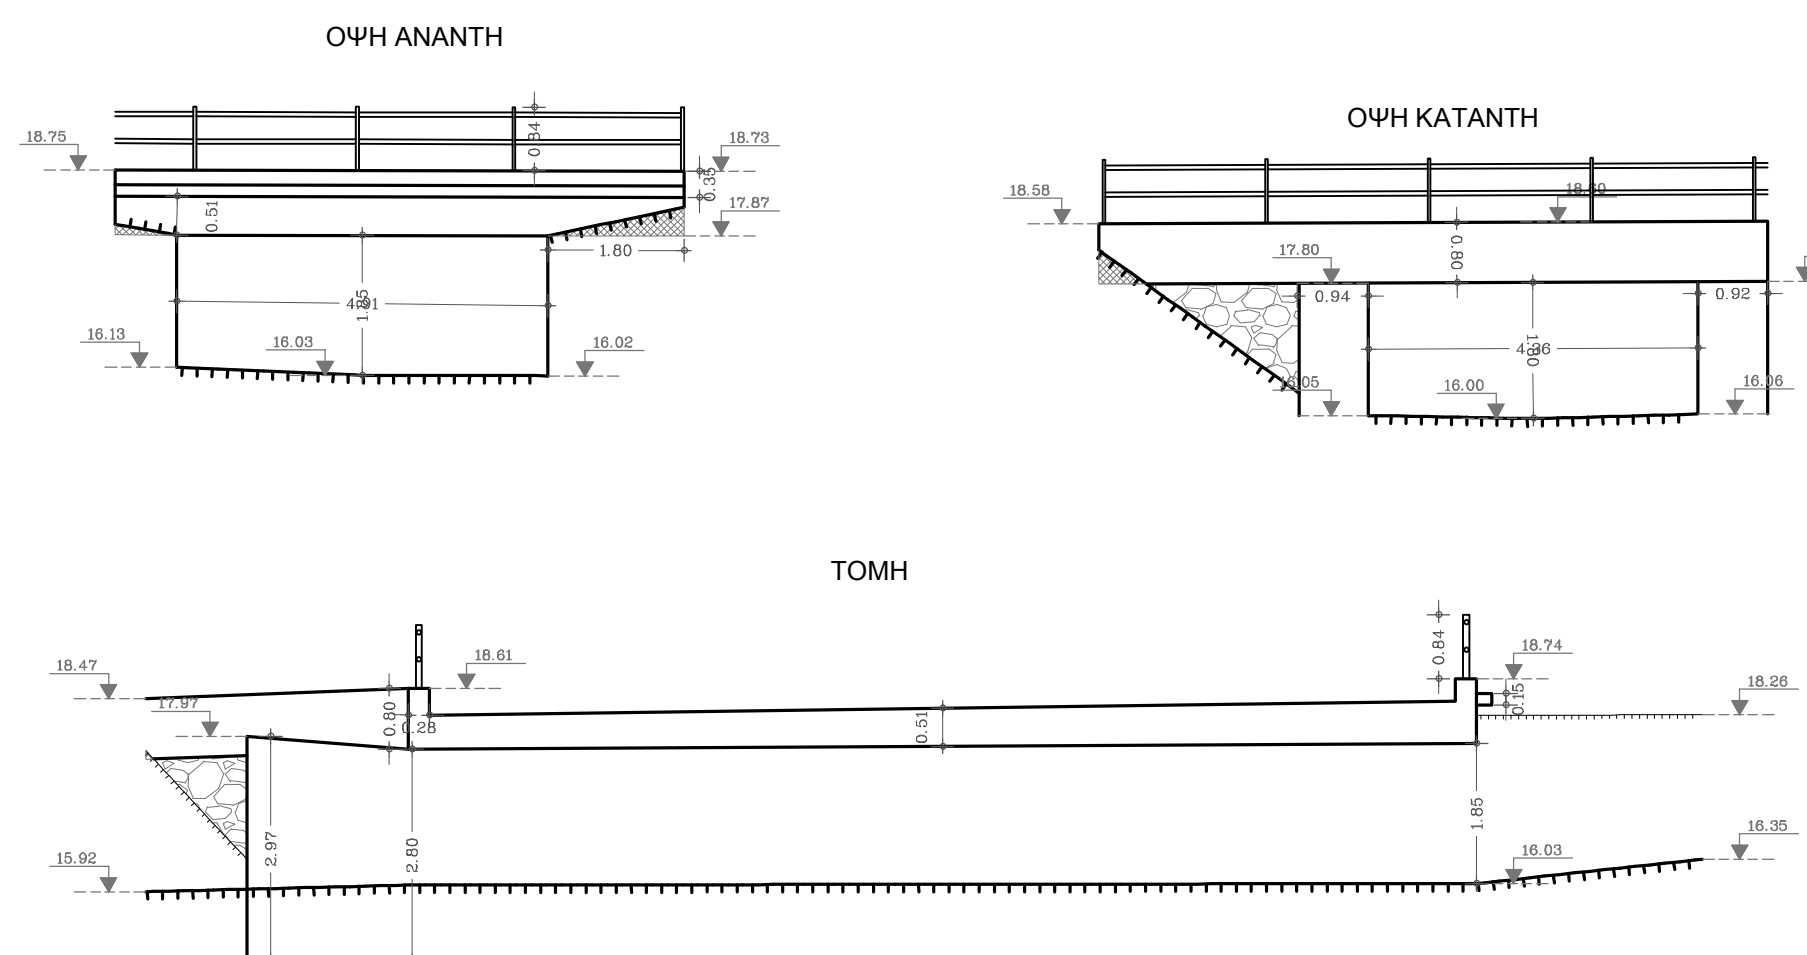

ΣΤΡΑΤΗΓΙΚΟ ΣΧΕΔΙΟ
(MASTER PLAN) ΕΡΓΩΝ
ΑΝΤΙΠΛΗΜΜΥΡΙΚΗΣ
ΠΡΟΣΤΑΣΙΑΣ Ν. ΛΕΣΒΟΥ



ΣΤΟΙΧΕΙΑ ΤΕΧΝΙΚΟΥ ΕΡΓΟΥ




ΚΩΔΙΚΟΣ ΕΡΓΟΥ	EL14_TEX_292
ΠΕΡΙΟΧΗ	EL 14
ΥΔΑΤΟΡΕΜΑ	ΑΓΝΩΣΤΟ
ΤΥΠΟΣ	ΟΧΕΤΟΣ
ΥΛΙΚΟ ΚΑΤΑΣΚΕΥΗΣ	ΤΣΙΜΕΝΤΟ
ΤΥΠΟΣ ΡΟΗΣ	ΜΗ ΣΤΑΘΕΡΗ
ΣΤΑΘΜΗ ΝΕΡΟΥ	0μ.
ΤΥΠΟΣ ΔΙΑΤΟΜΗΣ	ΟΡΘΟΓΩΝΙΚΗ
ΥΠΑΡΞΗ ΕΜΠΟΔΙΩΝ ΣΤΗ ΡΟΗ ΠΕΡΙΓΡΑΦΗ	-
ΤΥΠΟΣ ΟΔΟΣΤΡΩΜΑΤΟΣ	ΑΣΦΑΛΤΟΣ

ΕΝΩΣΗ ΟΙΚΟΝΟΜΙΚΩΝ ΦΟΡΕΩΝ



ΗΜΕΡΟΜΗΝΙΑ	ΚΛΙΜΑΚΑ	ΑΡΙΘΜΟΣ ΣΧΕΔΙΟΥ
ΑΠΡΙΛΙΟΣ 2023	ΔΙΑΦΟΡΕΣ	EL14_TEX_292

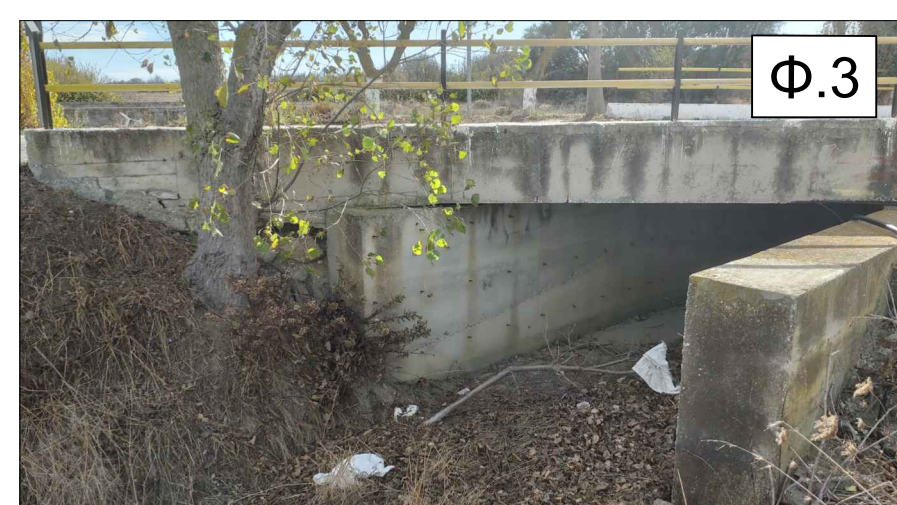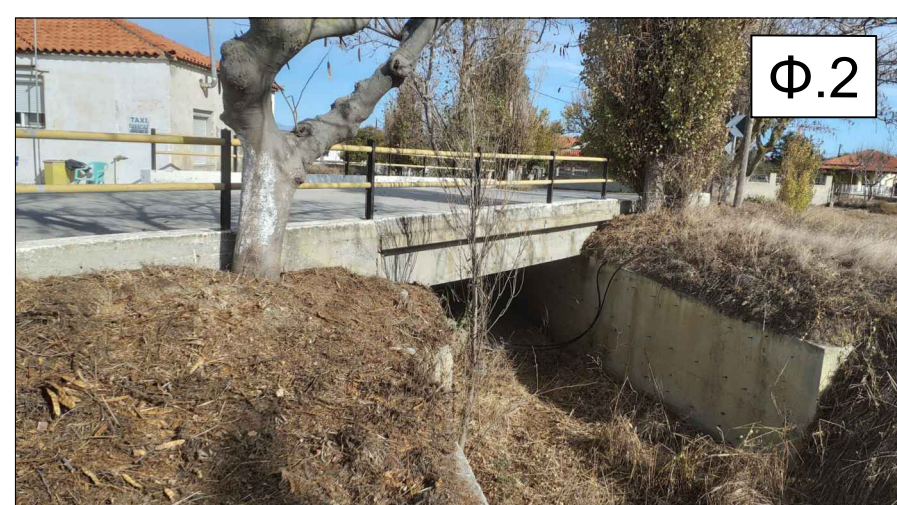

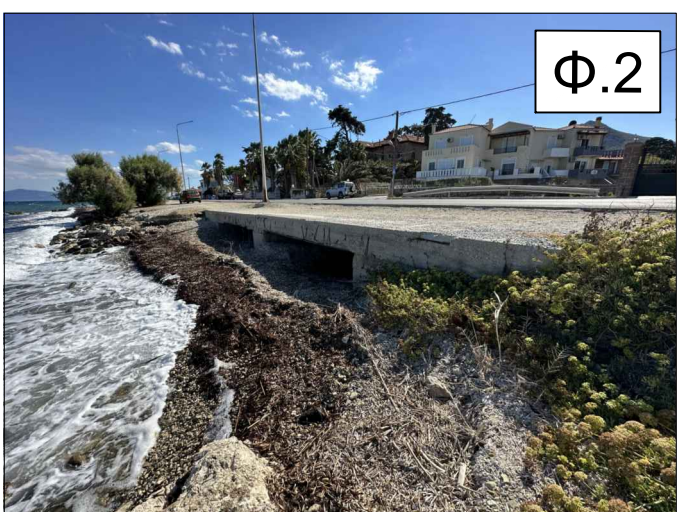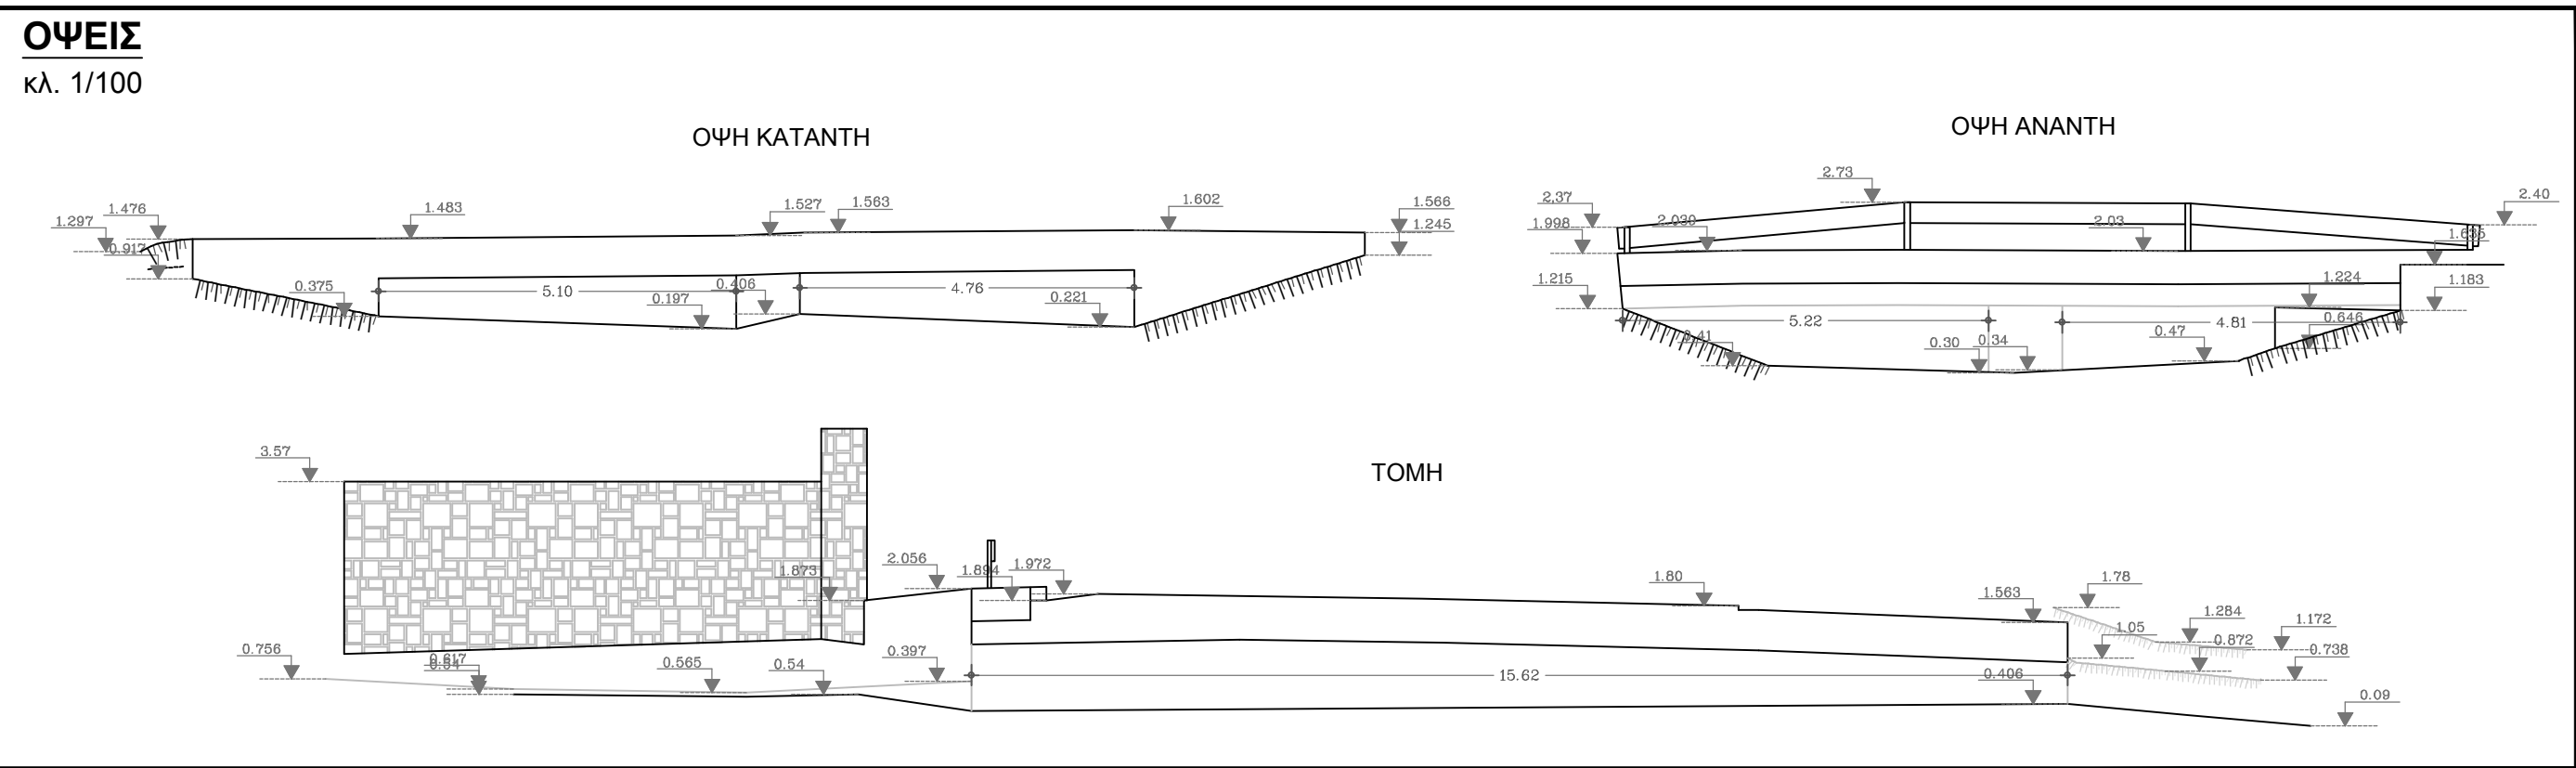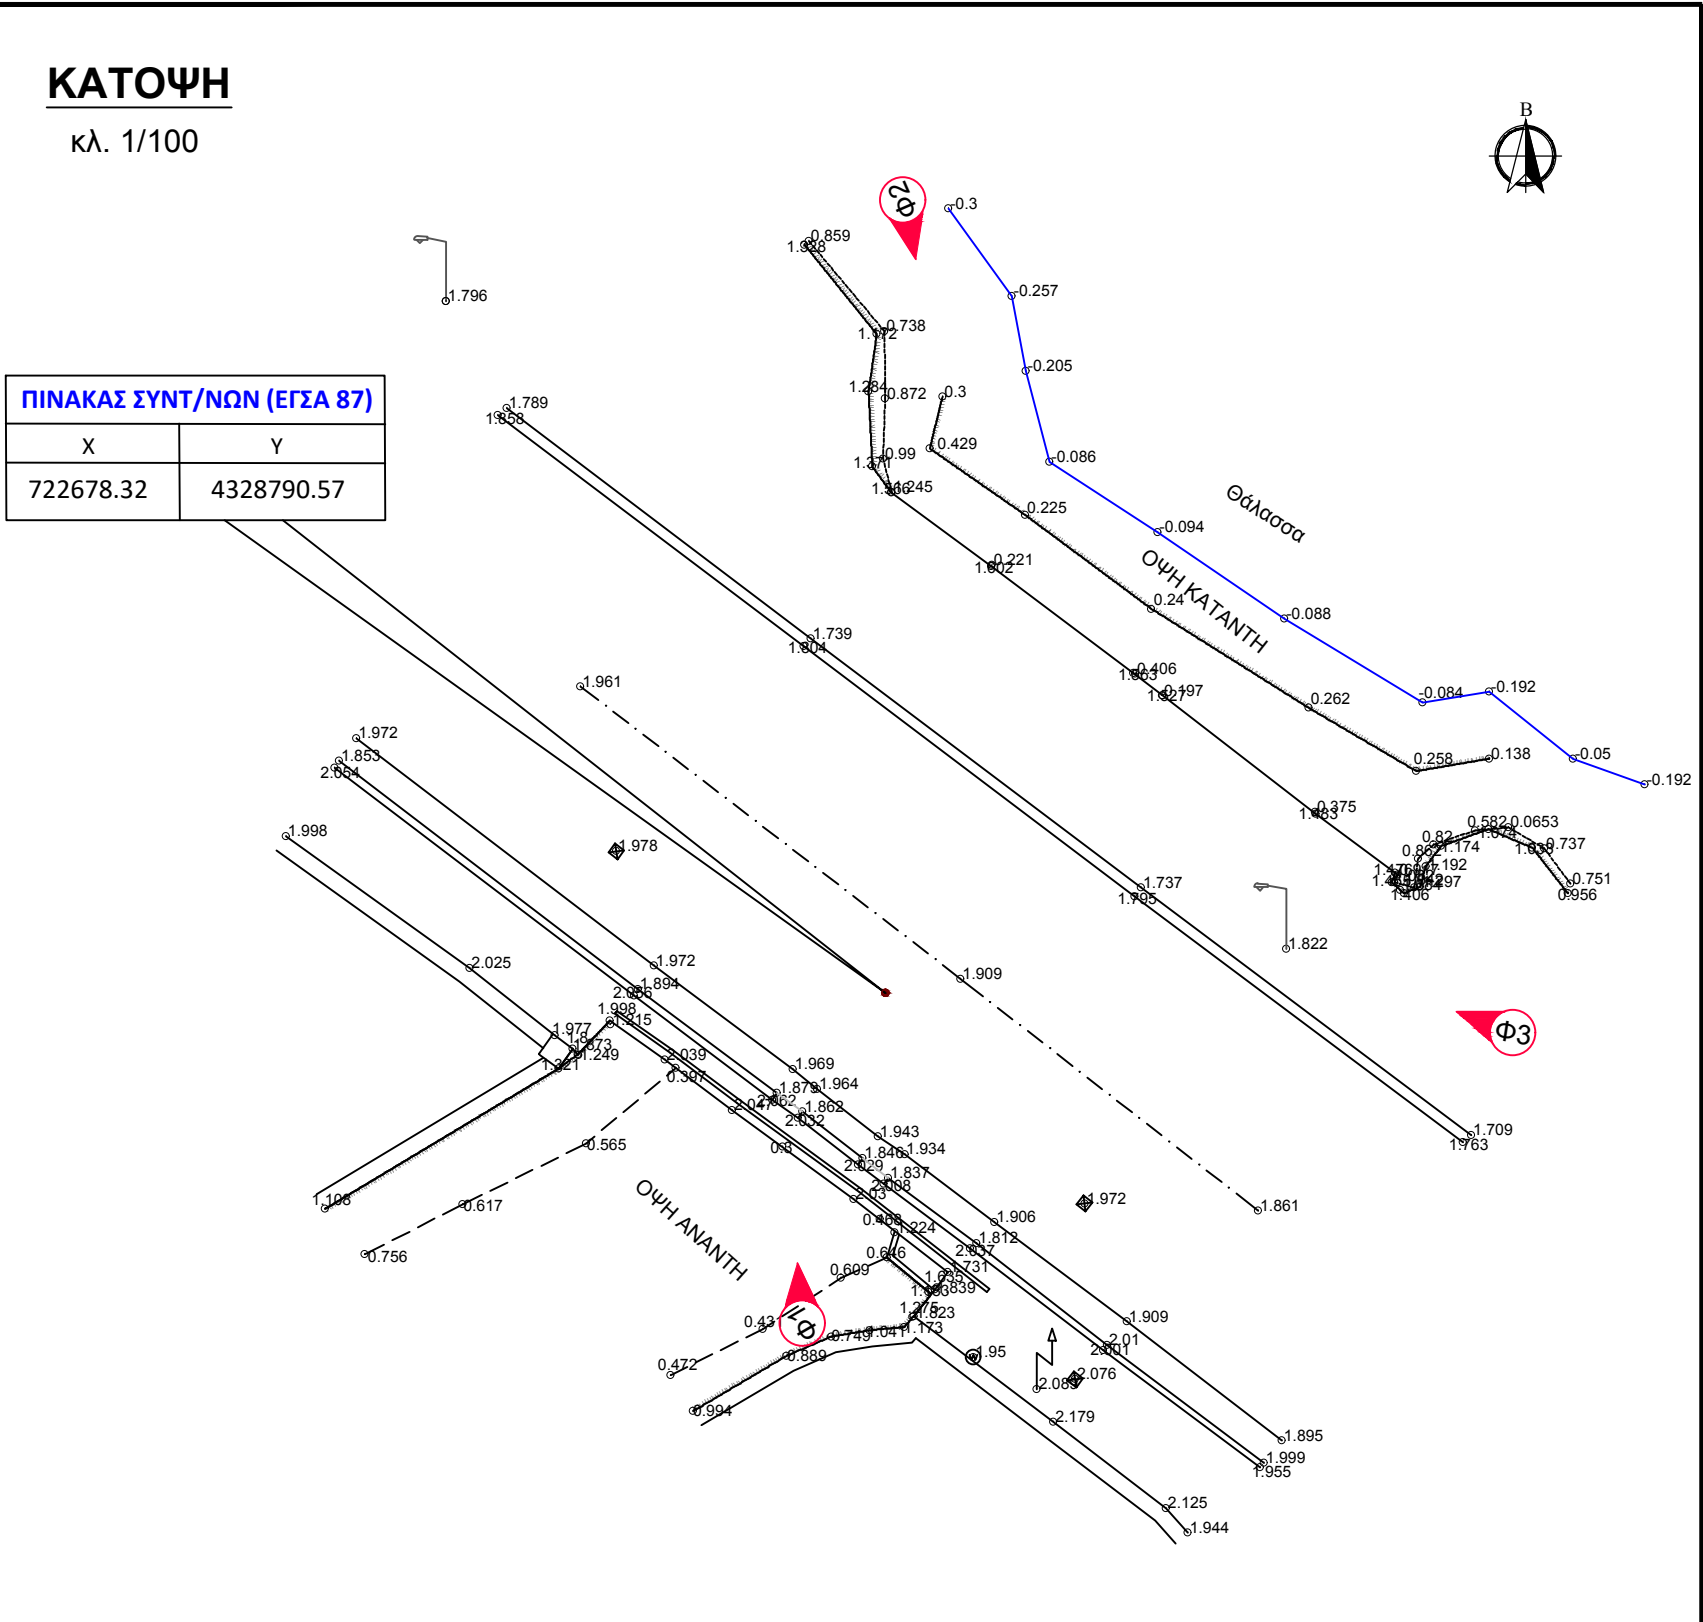

ΣΤΡΑΤΗΓΙΚΟ ΣΧΕΔΙΟ
(MASTER PLAN) ΕΡΓΩΝ
ΑΝΤΙΠΛΗΜΜΥΡΙΚΗΣ
ΠΡΟΣΤΑΣΙΑΣ Ν. ΛΕΣΒΟΥ




ΣΤΟΙΧΕΙΑ ΤΕΧΝΙΚΟΥ ΕΡΓΟΥ

ΚΩΔΙΚΟΣ ΕΡΓΟΥ	EL14_TEX_315
ΠΕΡΙΟΧΗ	EL 14
ΥΔΑΤΟΡΕΜΑ	ΜΕΓΑΛΟΣ ΠΟΤΑΜΟΣ
ΤΥΠΟΣ	ΟΧΕΤΟΣ
ΥΛΙΚΟ ΚΑΤΑΣΚΕΥΗΣ	ΤΣΙΜΕΝΤΟ
ΤΥΠΟΣ ΡΟΗΣ	ΜΗ ΣΤΑΘΕΡΗ
ΣΤΑΘΜΗ ΝΕΡΟΥ	0μ.
ΤΥΠΟΣ ΔΙΑΤΟΜΗΣ	ΟΡΘΟΓΩΝΙΚΗ
ΥΠΑΡΞΗ ΕΜΠΟΔΙΩΝ ΣΤΗ ΡΟΗ	-
ΠΕΡΙΓΡΑΦΗ	
ΤΥΠΟΣ ΟΔΟΣΤΡΩΜΑΤΟΣ	ΑΣΦΑΛΤΟΣ

ΕΝΩΣΗ ΟΙΚΟΝΟΜΙΚΩΝ ΦΟΡΕΩΝ



ΗΜΕΡΟΜΗΝΙΑ	ΚΛΙΜΑΚΑ	ΑΡΙΘΜΟΣ ΣΧΕΔΙΟΥ
ΑΠΡΙΛΙΟΣ 2023	ΔΙΑΦΟΡΕΣ	EL14_TEX_315

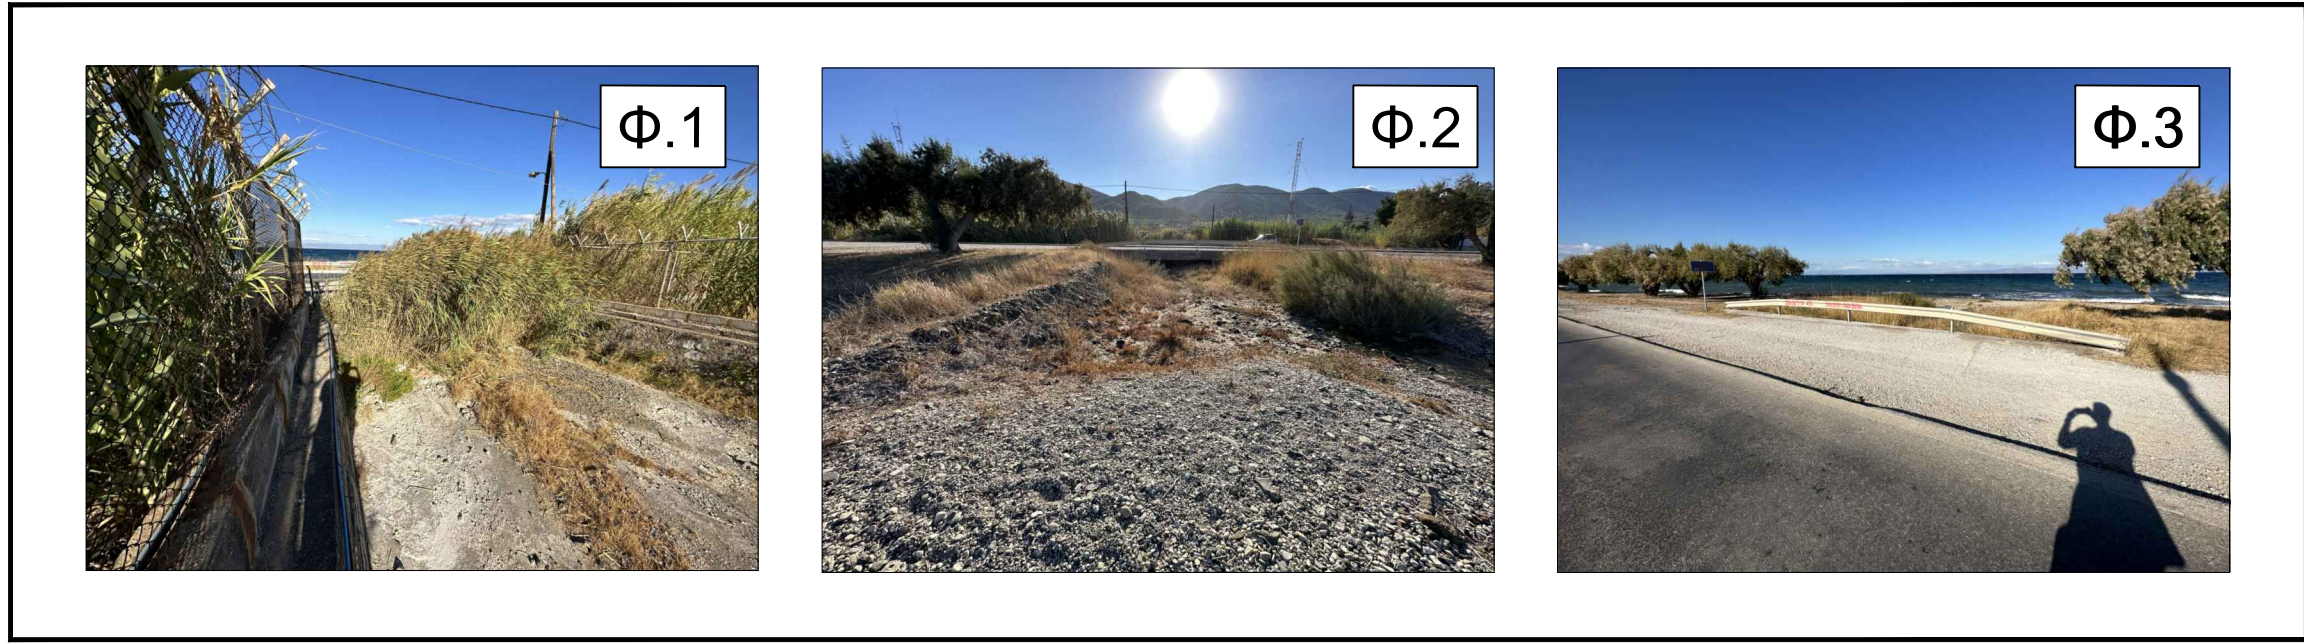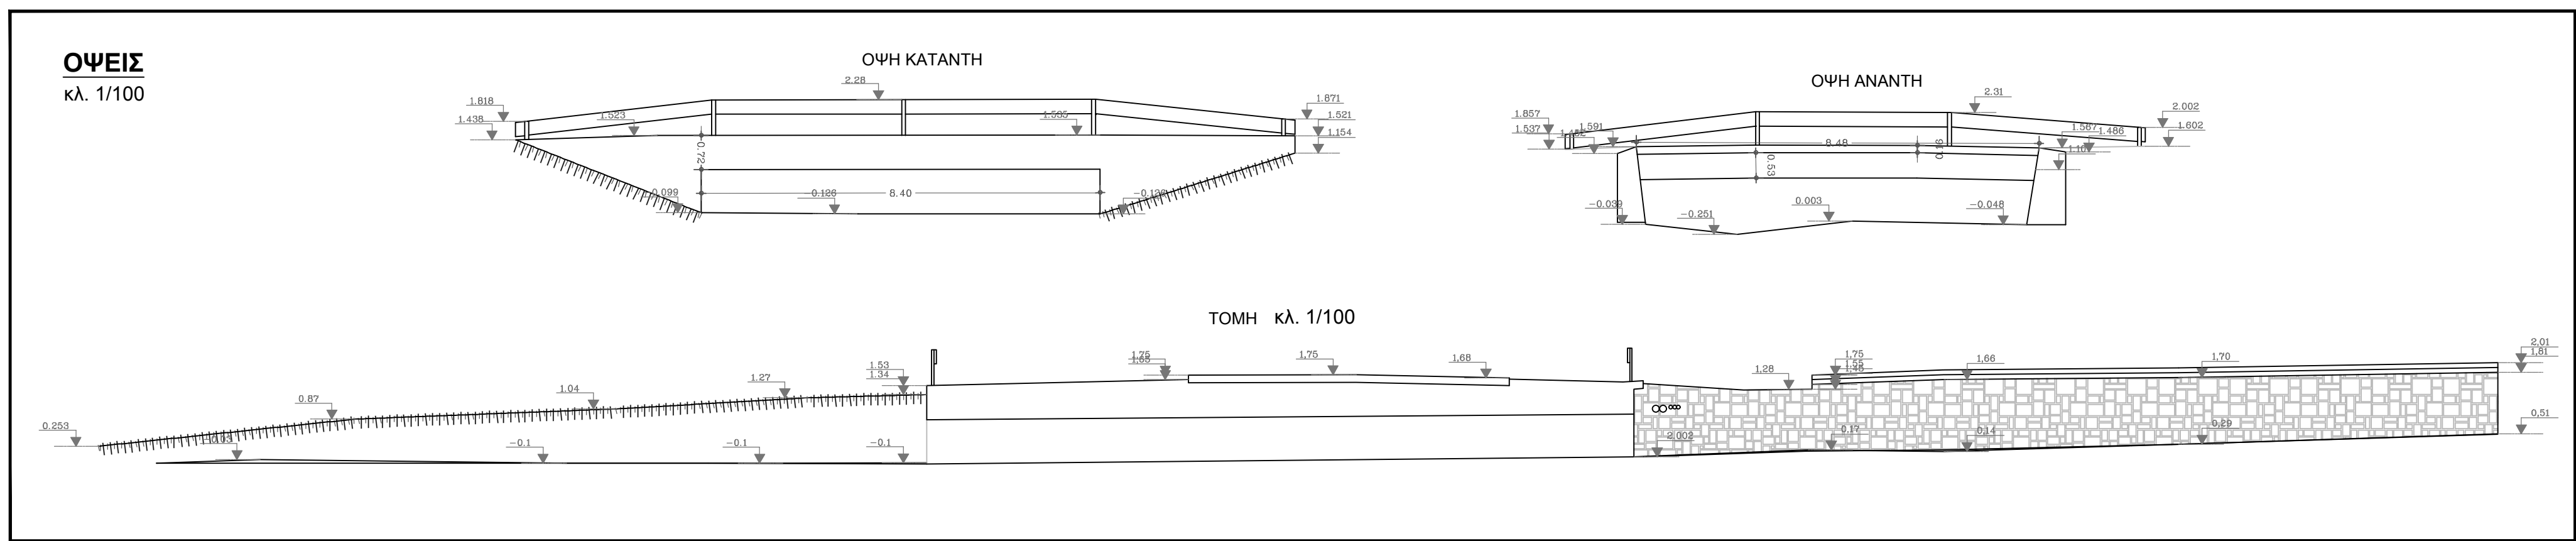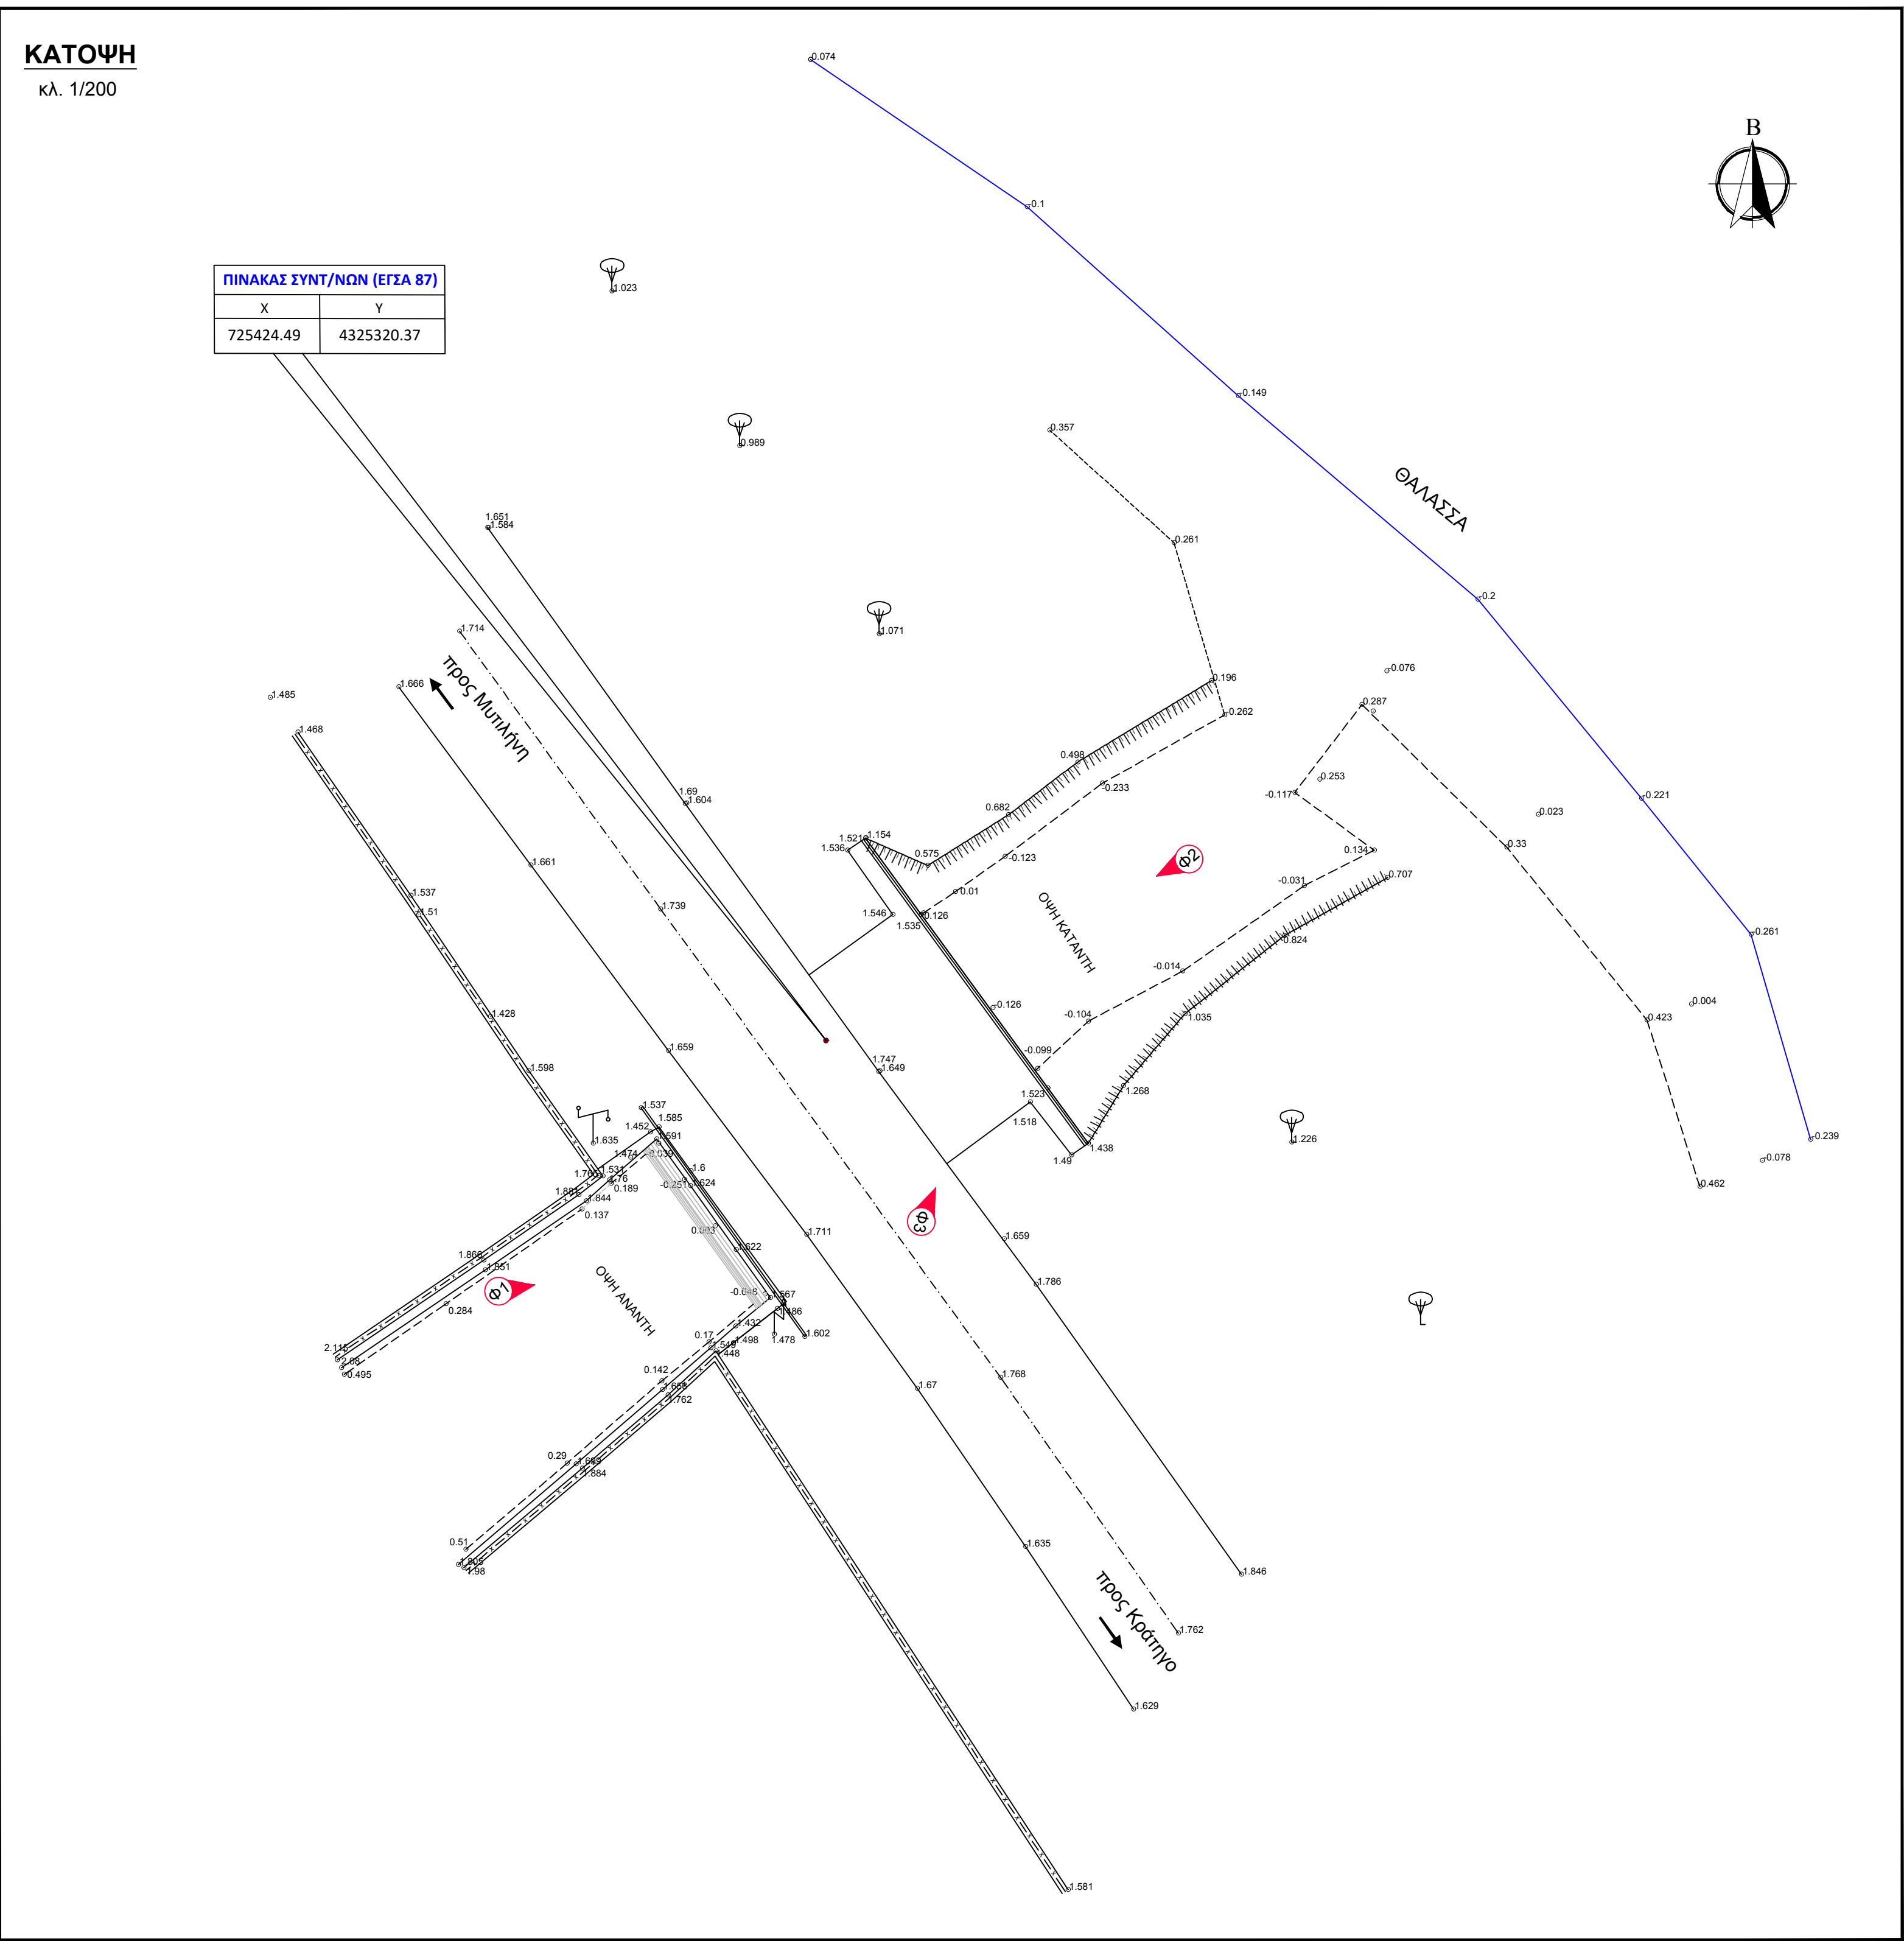

ΣΤΡΑΤΗΓΙΚΟ ΣΧΕΔΙΟ
(MASTER PLAN) ΕΡΓΩΝ
ΑΝΤΙΠΛΗΜΜΥΡΙΚΗΣ
ΠΡΟΣΤΑΣΙΑΣ Ν. ΛΕΣΒΟΥ

ΣΤΟΙΧΕΙΑ ΤΕΧΝΙΚΟΥ ΕΡΓΟΥ


ΚΩΔΙΚΟΣ ΕΡΓΟΥ	EL14_TEX_316
ΠΕΡΙΟΧΗ	ΕΛ 14
ΥΔΑΤΟΡΕΜΑ	Ρ. ΛΑΓΚΑΔΑ
ΤΥΠΟΣ	ΟΧΕΤΟΣ
ΥΛΙΚΟ ΚΑΤΑΣΚΕΥΗΣ	ΤΣΙΜΕΝΤΟ
ΤΥΠΟΣ ΡΟΗΣ	ΜΗ ΣΤΑΘΕΡΗ
ΣΤΑΘΜΗ ΝΕΡΟΥ	0μ.
ΤΥΠΟΣ ΔΙΑΤΟΜΗΣ	ΟΡΘΟΓΩΝΙΚΗ
ΥΠΑΡΕΧ ΕΜΠΟΔΙΩΝ ΣΤΗ ΡΟΗ ΠΕΡΙΓΡΑΦΗ	-
ΤΥΠΟΣ ΟΔΟΣΤΡΩΜΑΤΟΣ	ΑΣΦΑΛΤΟΣ

ΕΝΩΣΗ ΟΙΚΟΝΟΜΙΚΩΝ ΦΟΡΕΩΝ




ΗΜΕΡΟΜΗΝΙΑ	ΚΛΙΜΑΚΑ	ΑΡΙΘΜΟΣ ΣΧΕΔΙΟΥ
ΑΠΡΙΛΙΟΣ 2023	ΔΙΑΦΟΡΕΣ	EL14_TEX_316

ΚΑΤΩΨΗ
κλ. 1/200

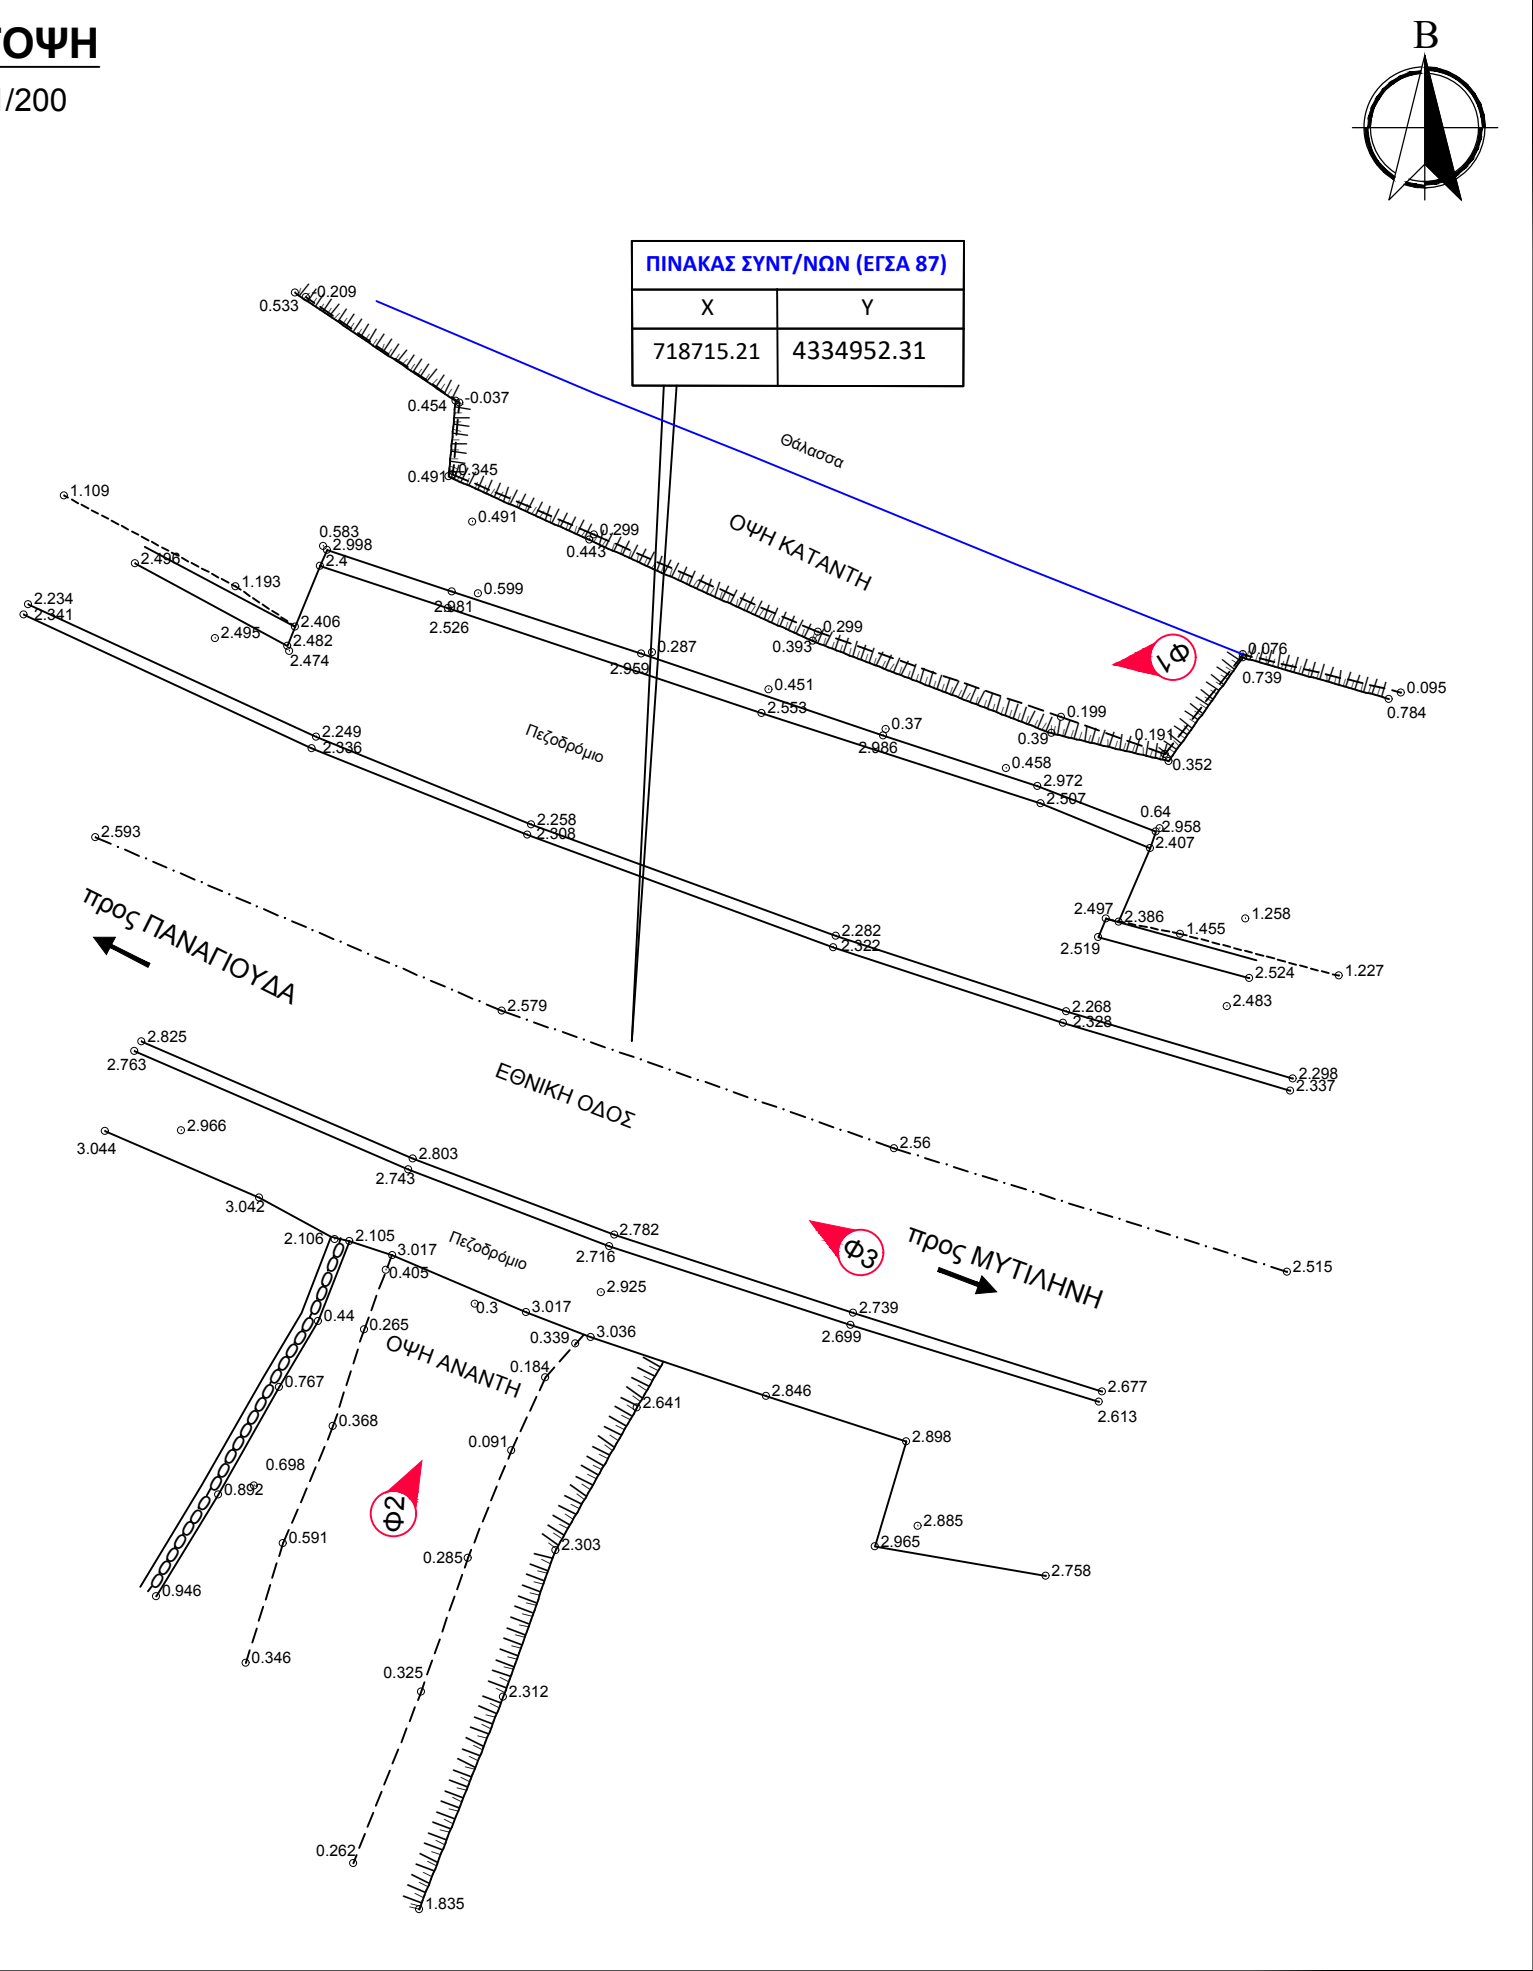

ΟΨΕΙΣ
κλ. 1/100

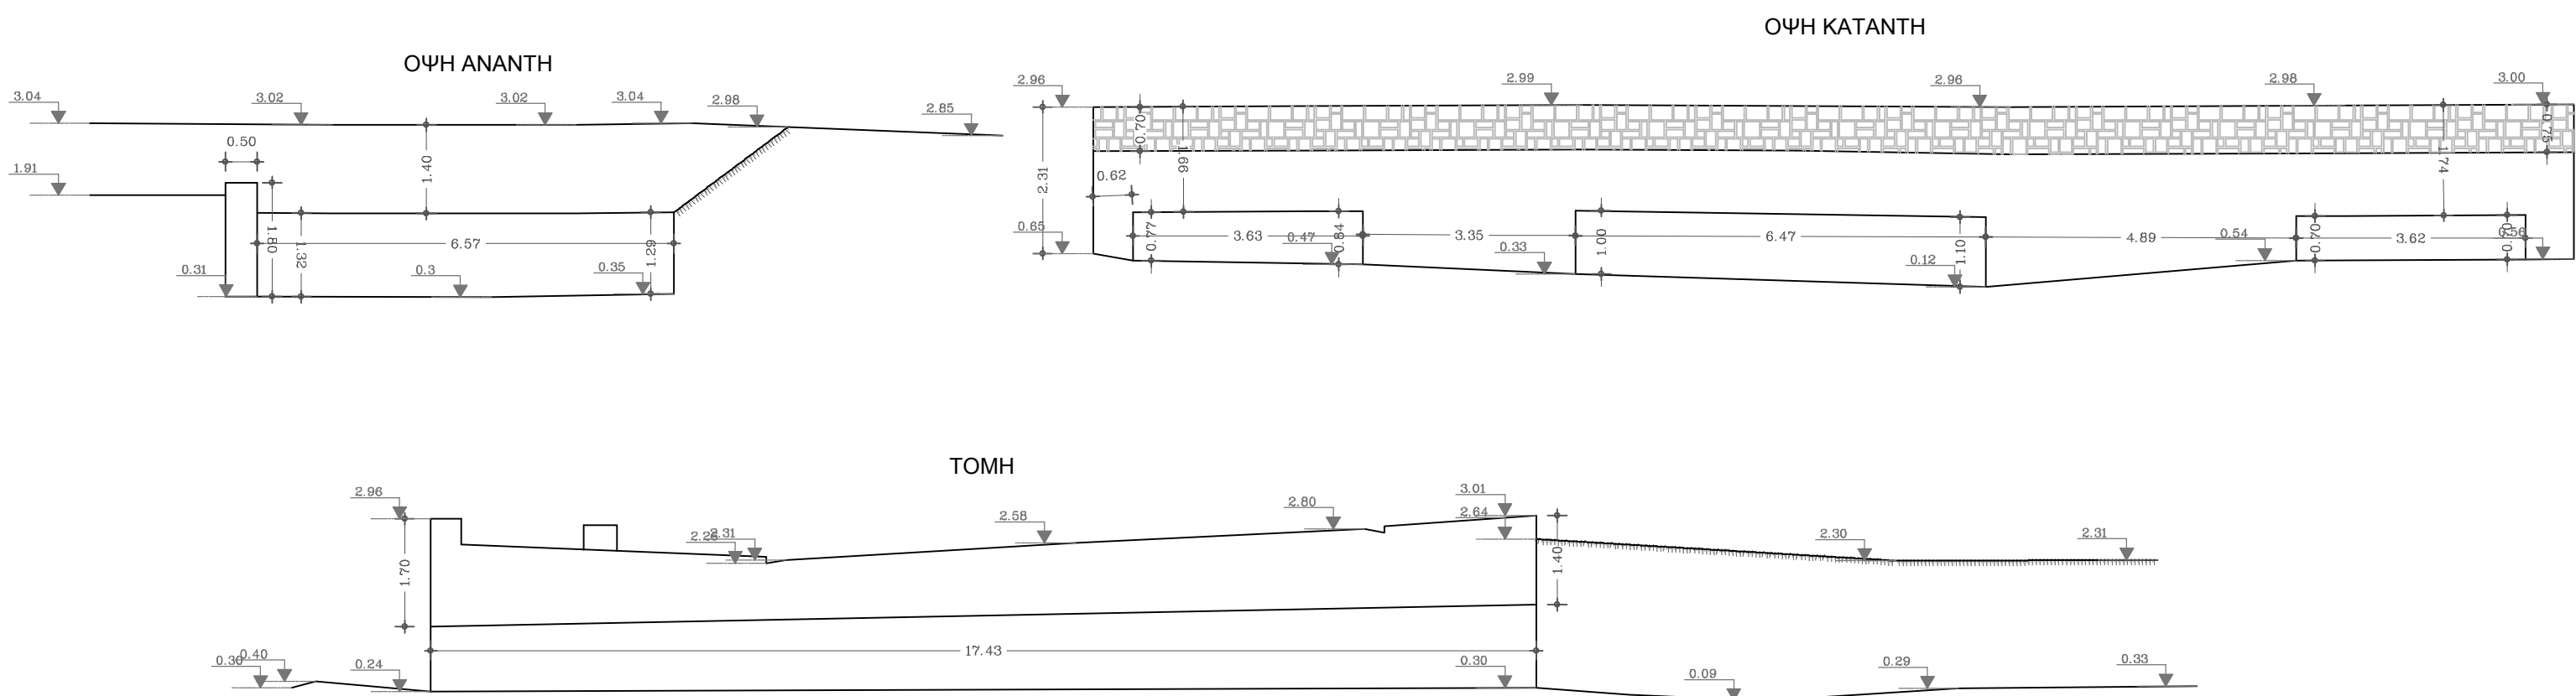

ΣΤΡΑΤΗΓΙΚΟ ΣΧΕΔΙΟ
(MASTER PLAN) ΕΡΓΩΝ
ΑΝΤΙΠΛΗΜΜΥΡΙΚΗΣ
ΠΡΟΣΤΑΣΙΑΣ Ν. ΛΕΣΒΟΥ



ΣΤΟΙΧΕΙΑ ΤΕΧΝΙΚΟΥ ΕΡΓΟΥ

ΚΩΔΙΚΟΣ ΕΡΓΟΥ	EL14_TEX_317
ΠΕΡΙΟΧΗ	EL 14
ΥΔΑΤΟΡΕΜΑ	ΑΓΝΩΣΤΟ
ΤΥΠΟΣ	ΓΕΦΥΡΑ
ΥΛΙΚΟ ΚΑΤΑΣΚΕΥΗΣ	ΤΣΙΜΕΝΤΟ
ΤΥΠΟΣ ΡΟΗΣ	ΜΗ ΣΤΑΘΕΡΗ
ΣΤΑΘΜΗ ΝΕΡΟΥ	0μ.
ΤΥΠΟΣ ΔΙΑΤΟΜΗΣ	ΟΡΘΟΓΩΝΙΚΗ
ΥΠΑΡΞΗ ΕΜΠΟΔΙΩΝ ΣΤΗ ΡΟΗ	-
ΠΕΡΙΓΡΑΦΗ	
ΤΥΠΟΣ ΟΔΟΣΤΡΩΜΑΤΟΣ	ΑΣΦΑΛΤΟΣ

ΕΝΩΣΗ ΟΙΚΟΝΟΜΙΚΩΝ ΦΟΡΕΩΝ



ΗΜΕΡΟΜΗΝΙΑ	ΚΛΙΜΑΚΑ	ΑΡΙΘΜΟΣ ΣΧΕΔΙΟΥ
ΑΠΡΙΛΙΟΣ 2023	ΔΙΑΦΟΡΕΣ	EL14_TEX_317

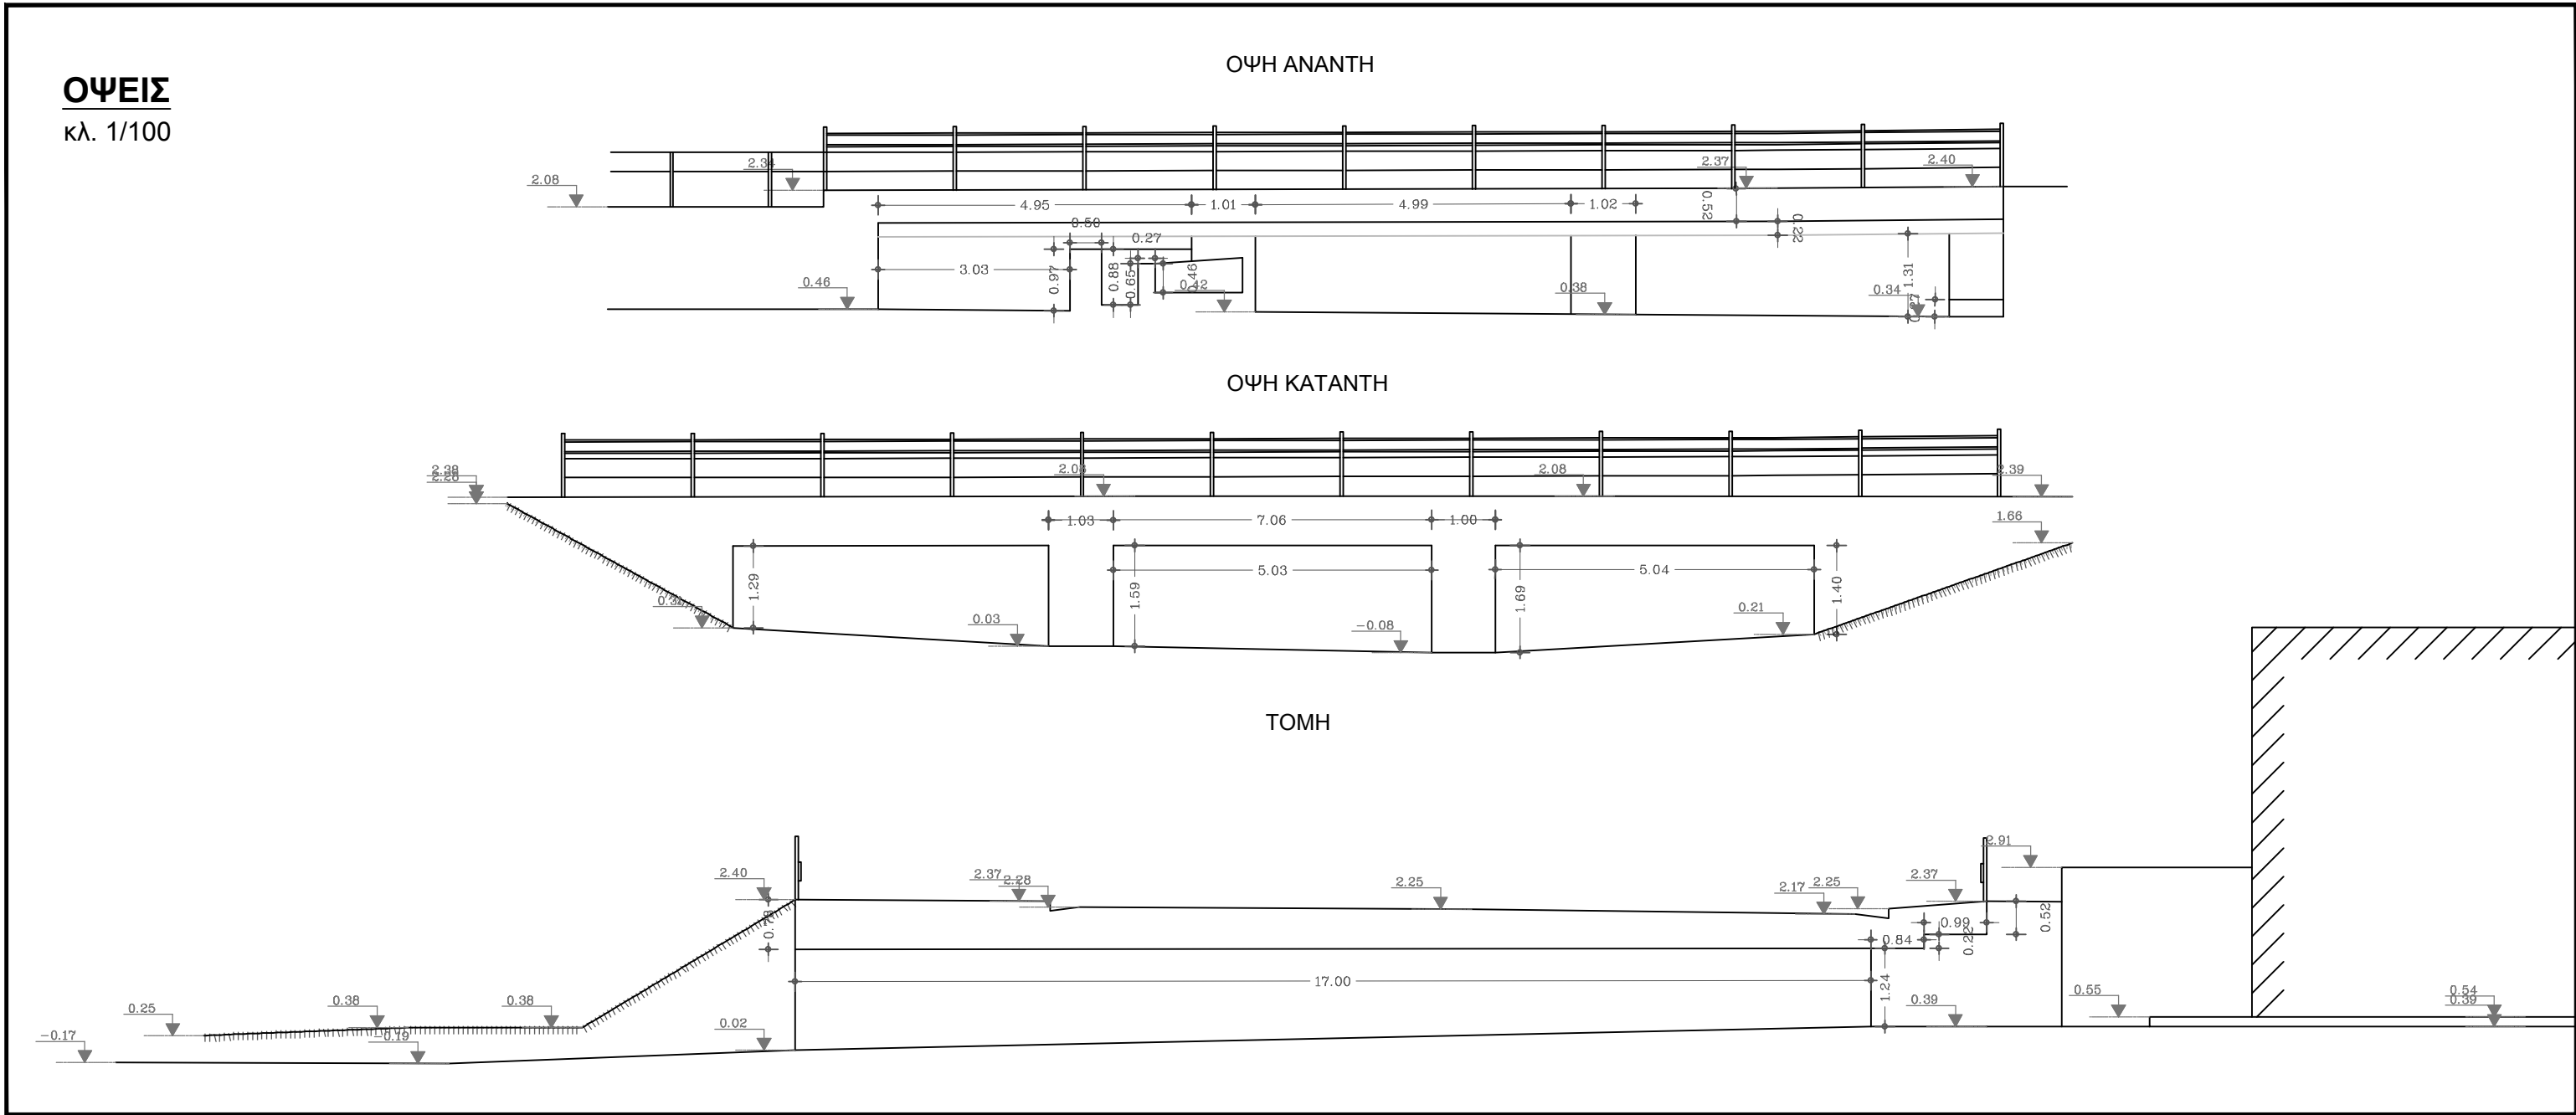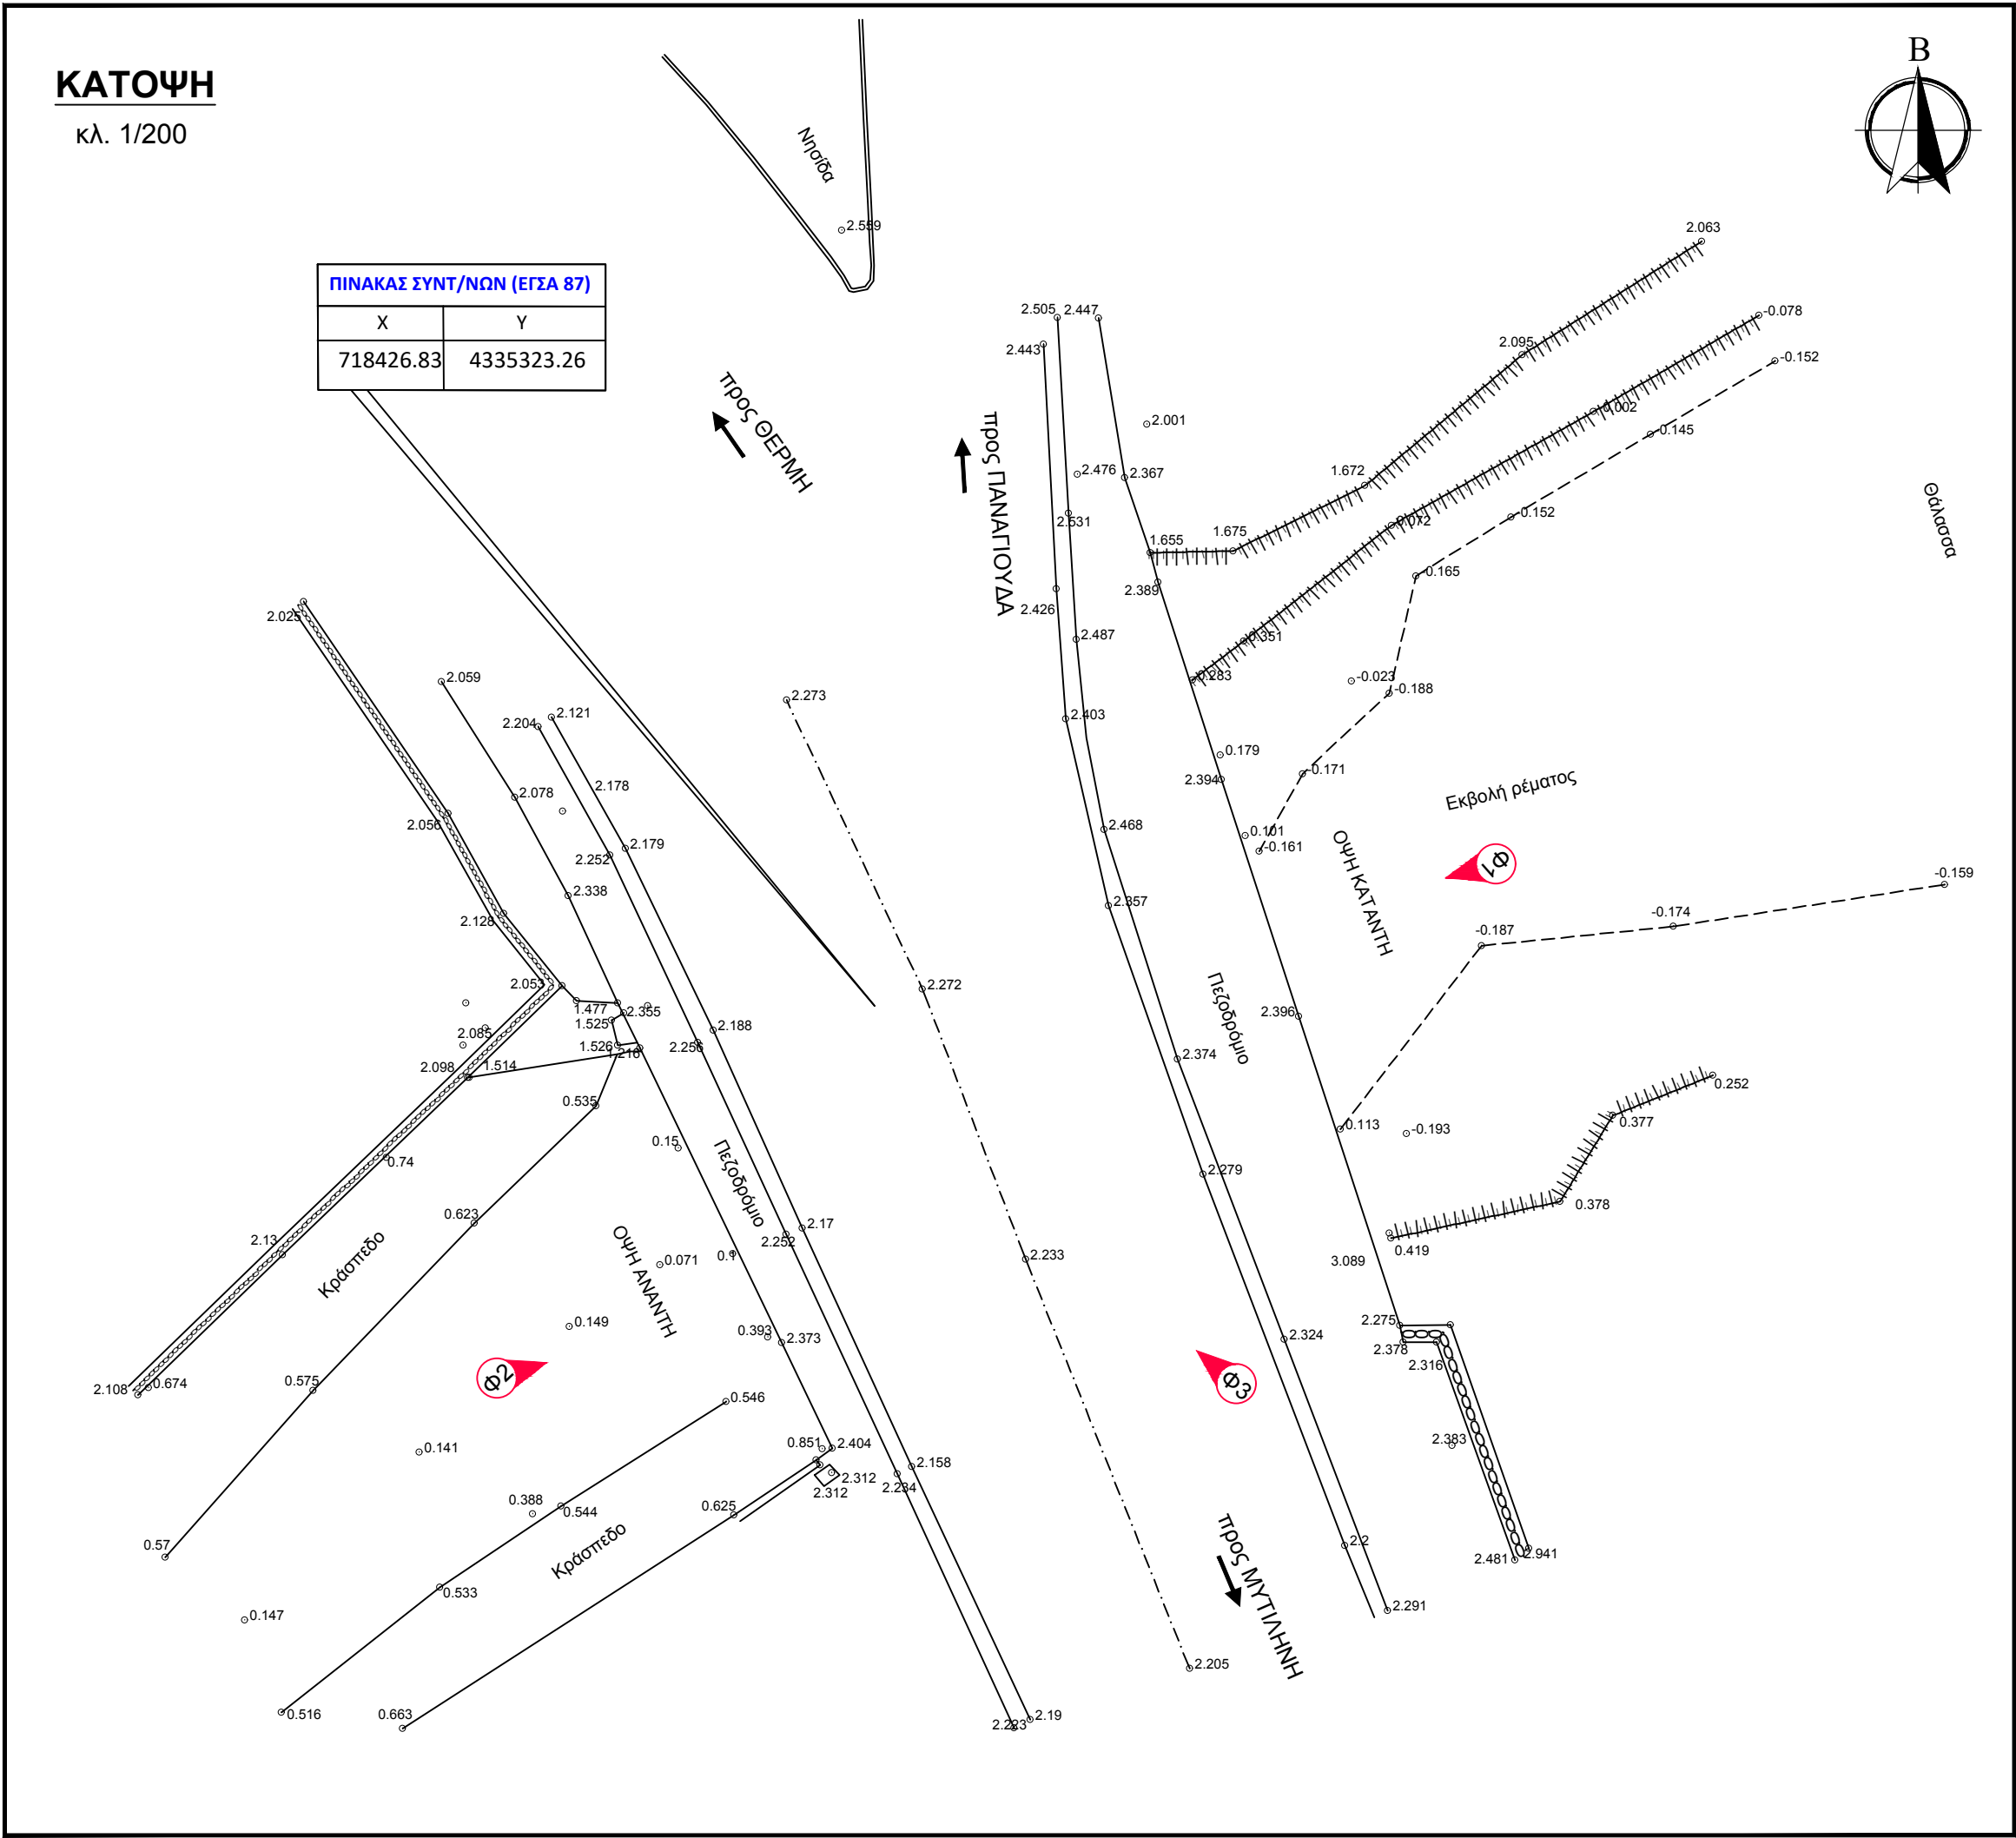

ΣΤΡΑΤΗΓΙΚΟ ΣΧΕΔΙΟ
(MASTER PLAN) ΕΡΓΩΝ
ΑΝΤΙΠΛΗΜΜΥΡΙΚΗΣ
ΠΡΟΣΤΑΣΙΑΣ Ν. ΛΕΣΒΟΥ


ΣΤΟΙΧΕΙΑ ΤΕΧΝΙΚΟΥ ΕΡΓΟΥ

ΚΩΔΙΚΟΣ ΕΡΓΟΥ	EL14_TEX_318
ΠΕΡΙΟΧΗ	EL 14
ΥΔΑΤΟΡΕΜΑ	ΑΓΝΩΣΤΟ
ΤΥΠΟΣ	ΓΕΦΥΡΑ
ΥΛΙΚΟ ΚΑΤΑΣΚΕΥΗΣ	ΤΣΙΜΕΝΤΟ
ΤΥΠΟΣ ΡΟΗΣ	ΜΗ ΣΤΑΘΕΡΗ
ΣΤΑΘΜΗ ΝΕΡΟΥ	0,2μ.
ΤΥΠΟΣ ΔΙΑΤΟΜΗΣ	ΟΡΘΟΓΩΝΙΚΗ
ΥΠΑΡΞΗ ΕΜΠΟΔΙΩΝ ΣΤΗ ΡΟΗ	-
ΠΕΡΙΓΡΑΦΗ	
ΤΥΠΟΣ ΟΔΟΣΤΡΩΜΑΤΟΣ	ΑΣΦΑΛΤΟΣ

ΕΝΩΣΗ ΟΙΚΟΝΟΜΙΚΩΝ ΦΟΡΕΩΝ



ΗΜΕΡΟΜΗΝΙΑ	ΚΛΙΜΑΚΑ	ΑΡΙΘΜΟΣ ΣΧΕΔΙΟΥ
ΑΠΡΙΛΙΟΣ 2023	ΔΙΑΦΟΡΕΣ	EL14_TEX_318

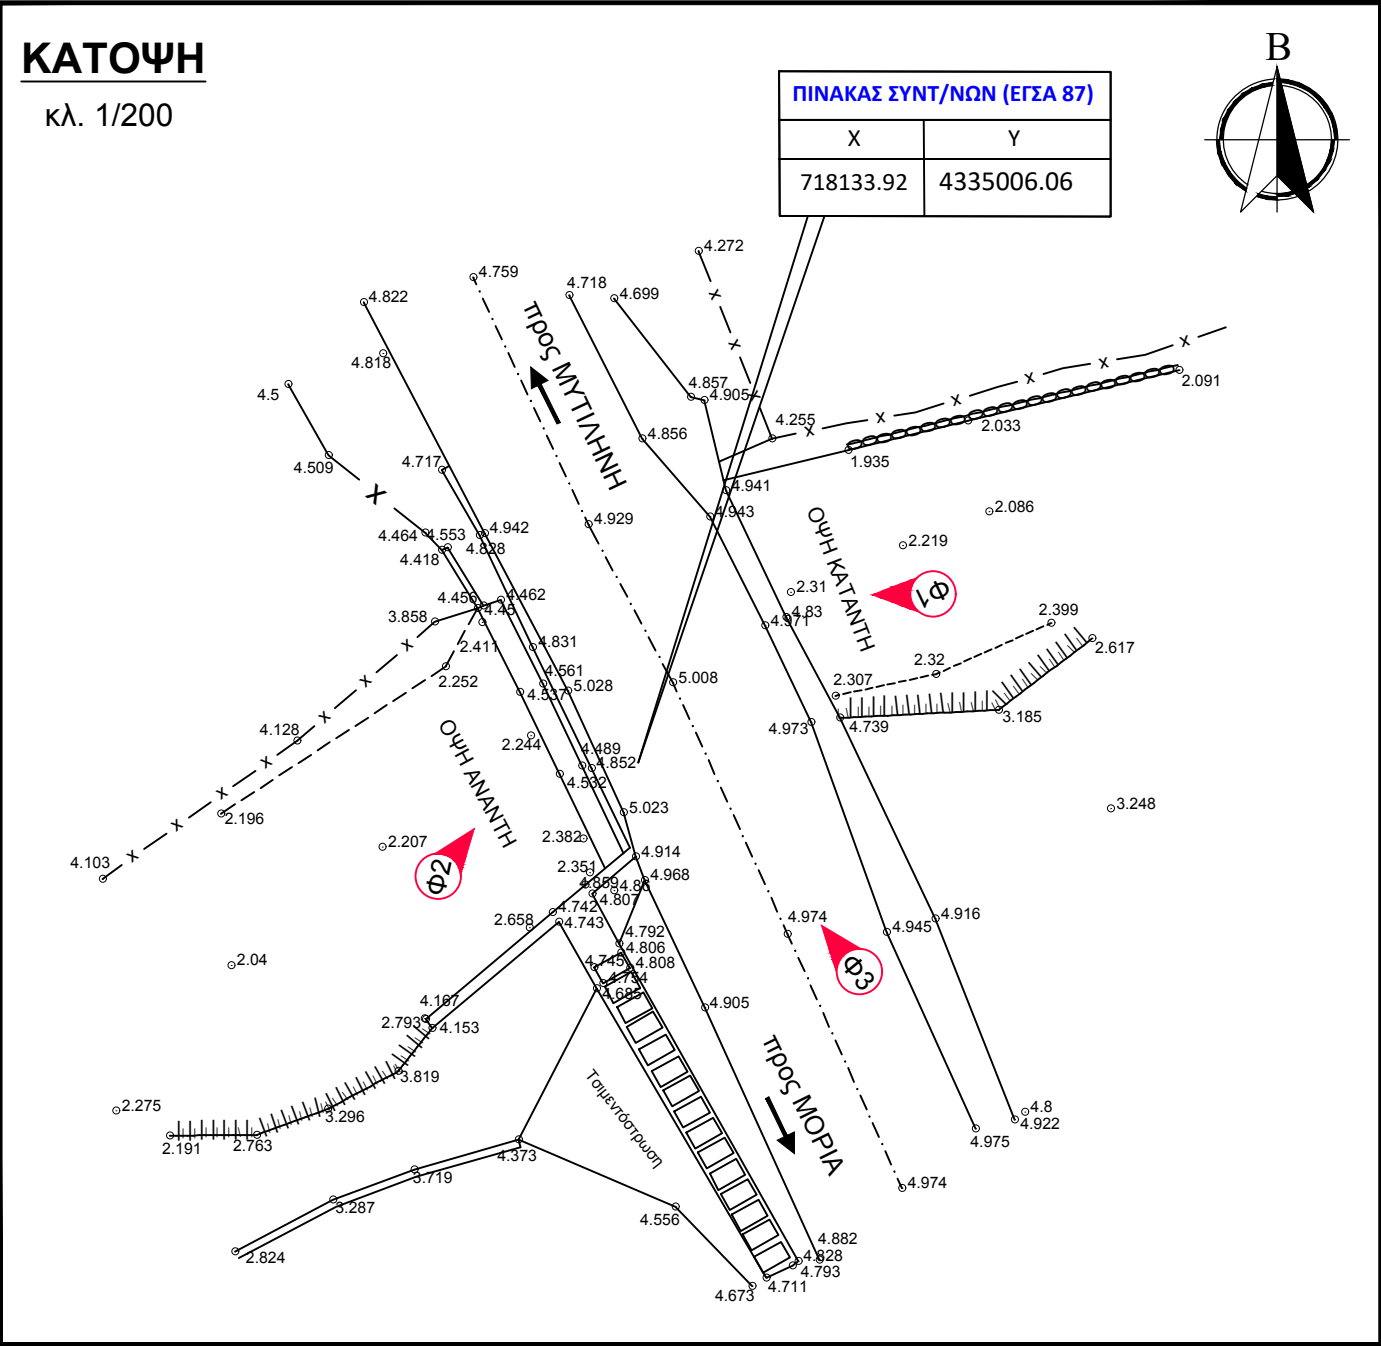


ΣΤΡΑΤΗΓΙΚΟ ΣΧΕΔΙΟ
(MASTER PLAN) ΕΡΓΩΝ
ΑΝΤΙΠΛΗΜΜΥΡΙΚΗΣ
ΠΡΟΣΤΑΣΙΑΣ Ν. ΛΕΣΒΟΥ

ΣΤΟΙΧΕΙΑ ΤΕΧΝΙΚΟΥ ΕΡΓΟΥ

ΚΩΔΙΚΟΣ ΕΡΓΟΥ	EL14_TEX_319
ΠΕΡΙΟΧΗ	EL 14
ΥΔΑΤΟΡΕΜΑ	ΑΓΝΩΣΤΟ
ΤΥΠΟΣ	ΓΕΦΥΡΑ
ΥΛΙΚΟ ΚΑΤΑΣΚΕΥΗΣ	ΤΣΙΜΕΝΤΟ
ΤΥΠΟΣ ΡΟΗΣ	ΜΗ ΣΤΑΘΕΡΗ
ΣΤΑΘΜΗ ΝΕΡΟΥ	0μ.
ΤΥΠΟΣ ΔΙΑΤΟΜΗΣ	ΟΡΘΟΓΩΝΙΚΗ
ΥΠΑΡΞΗ ΕΜΠΟΔΙΩΝ ΣΤΗ ΡΟΗ	-
ΠΕΡΙΓΡΑΦΗ	
ΤΥΠΟΣ ΟΔΟΣΤΡΩΜΑΤΟΣ	ΑΣΦΑΛΤΟΣ

ΟΨΕΙΣ

κλ. 1/100

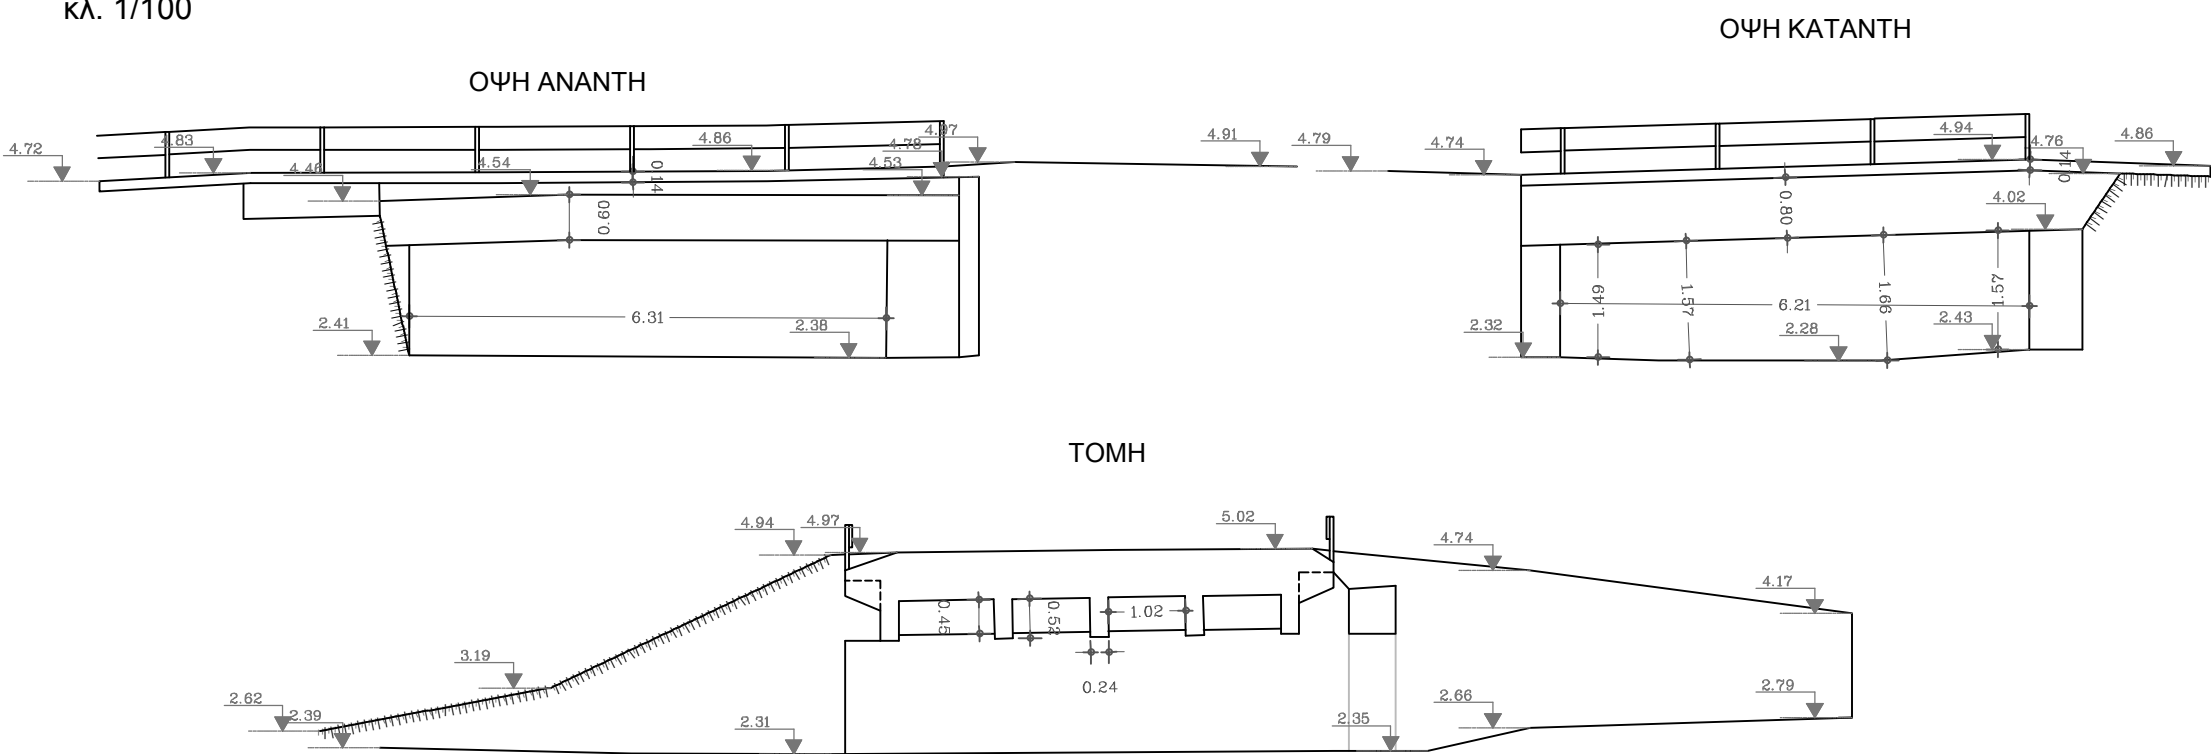

ΕΝΩΣΗ ΟΙΚΟΝΟΜΙΚΩΝ ΦΟΡΕΩΝ




ΗΜΕΡΟΜΗΝΙΑ	ΚΛΙΜΑΚΑ	ΑΡΙΘΜΟΣ ΣΧΕΔΙΟΥ
ΑΠΡΙΛΙΟΣ 2023	ΔΙΑΦΟΡΕΣ	EL14_TEX_319

ΚΑΤΟΨΗ

κλ. 1/200


ΠΙΝΑΚΑΣ ΣΥΝΤ/ΝΩΝ (ΕΓΣΑ 87)	
X	Y
690472.89	4344784.99

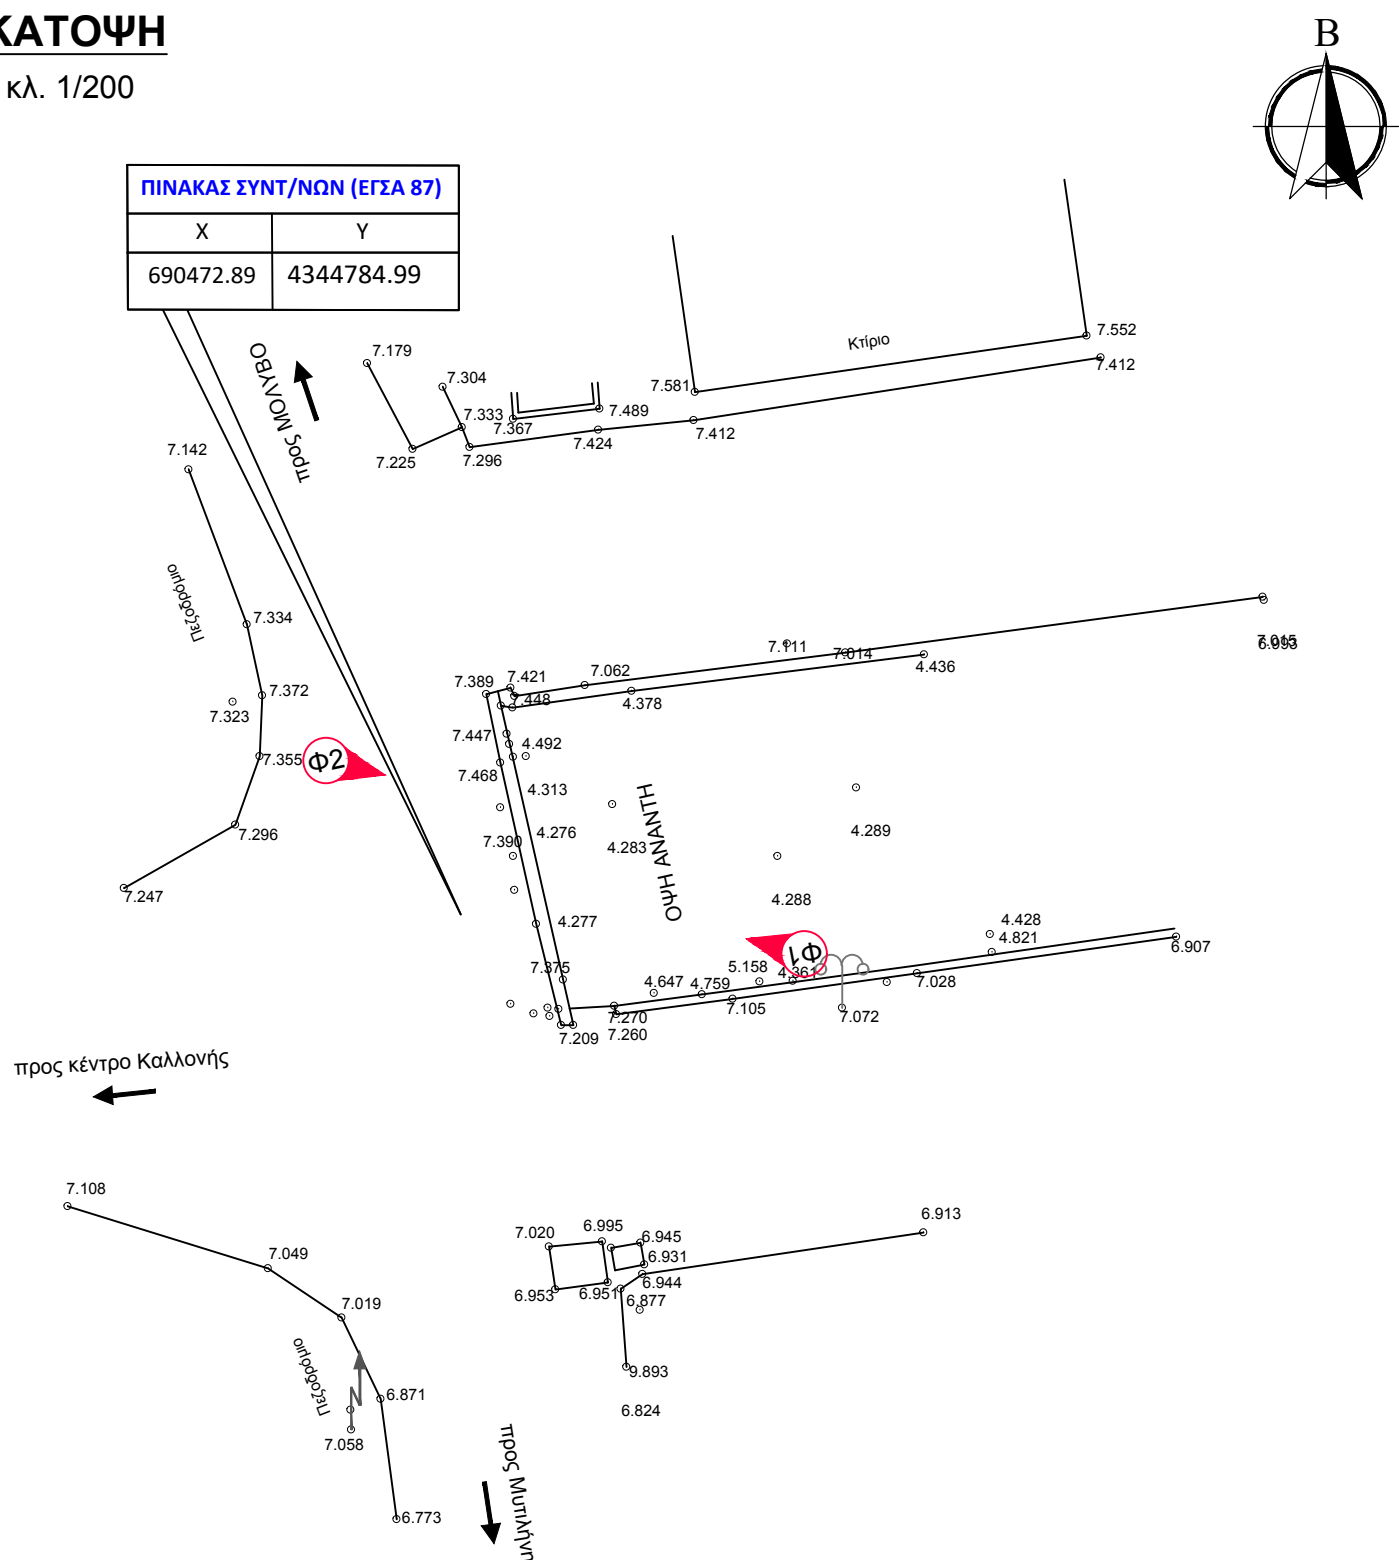

ΟΨΗ

κλ. 1/100

ΟΨΗ ΑΝΑΝΤΗ

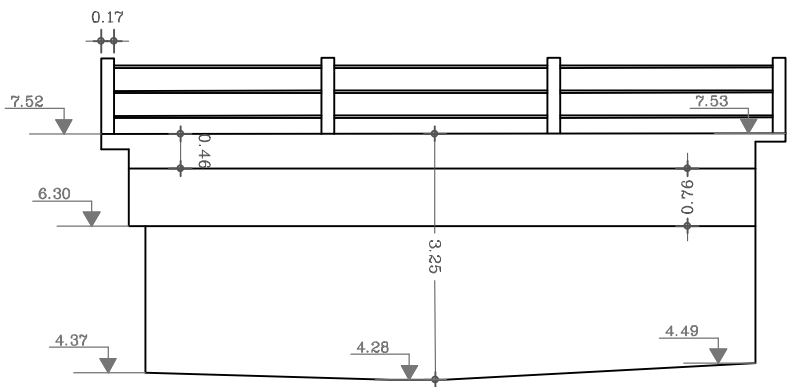

ΣΤΡΑΤΗΓΙΚΟ ΣΧΕΔΙΟ
(MASTER PLAN) ΕΡΓΩΝ
ΑΝΤΙΠΛΗΜΜΥΡΙΚΗΣ
ΠΡΟΣΤΑΣΙΑΣ Ν. ΛΕΣΒΟΥ



ΣΤΟΙΧΕΙΑ ΤΕΧΝΙΚΟΥ ΕΡΓΟΥ

ΚΩΔΙΚΟΣ ΕΡΓΟΥ	EL14_TEX_322
ΠΕΡΙΟΧΗ	EL 14
ΥΔΑΤΟΡΕΜΑ	Χ. ΑΧΕΡΩΝΑΣ
ΤΥΠΟΣ	ΟΧΕΤΟΣ
ΥΛΙΚΟ ΚΑΤΑΣΚΕΥΗΣ	ΤΣΙΜΕΝΤΟ
ΤΥΠΟΣ ΡΟΗΣ	ΜΗ ΣΤΑΘΕΡΗ
ΣΤΑΘΜΗ ΝΕΡΟΥ	0μ.
ΤΥΠΟΣ ΔΙΑΤΟΜΗΣ	ΟΡΘΟΓΩΝΙΚΗ
ΥΠΑΡΞΗ ΕΜΠΟΔΙΩΝ ΣΤΗ ΡΟΗ	-
ΠΕΡΙΓΡΑΦΗ	
ΤΥΠΟΣ ΟΔΟΣΤΡΩΜΑΤΟΣ	ΑΣΦΑΛΤΟΣ

ΕΝΩΣΗ ΟΙΚΟΝΟΜΙΚΩΝ ΦΟΡΕΩΝ



ΗΜΕΡΟΜΗΝΙΑ	ΚΛΙΜΑΚΑ	ΑΡΙΘΜΟΣ ΣΧΕΔΙΟΥ
ΑΠΡΙΛΙΟΣ 2023	ΔΙΑΦΟΡΕΣ	EL14_TEX_322

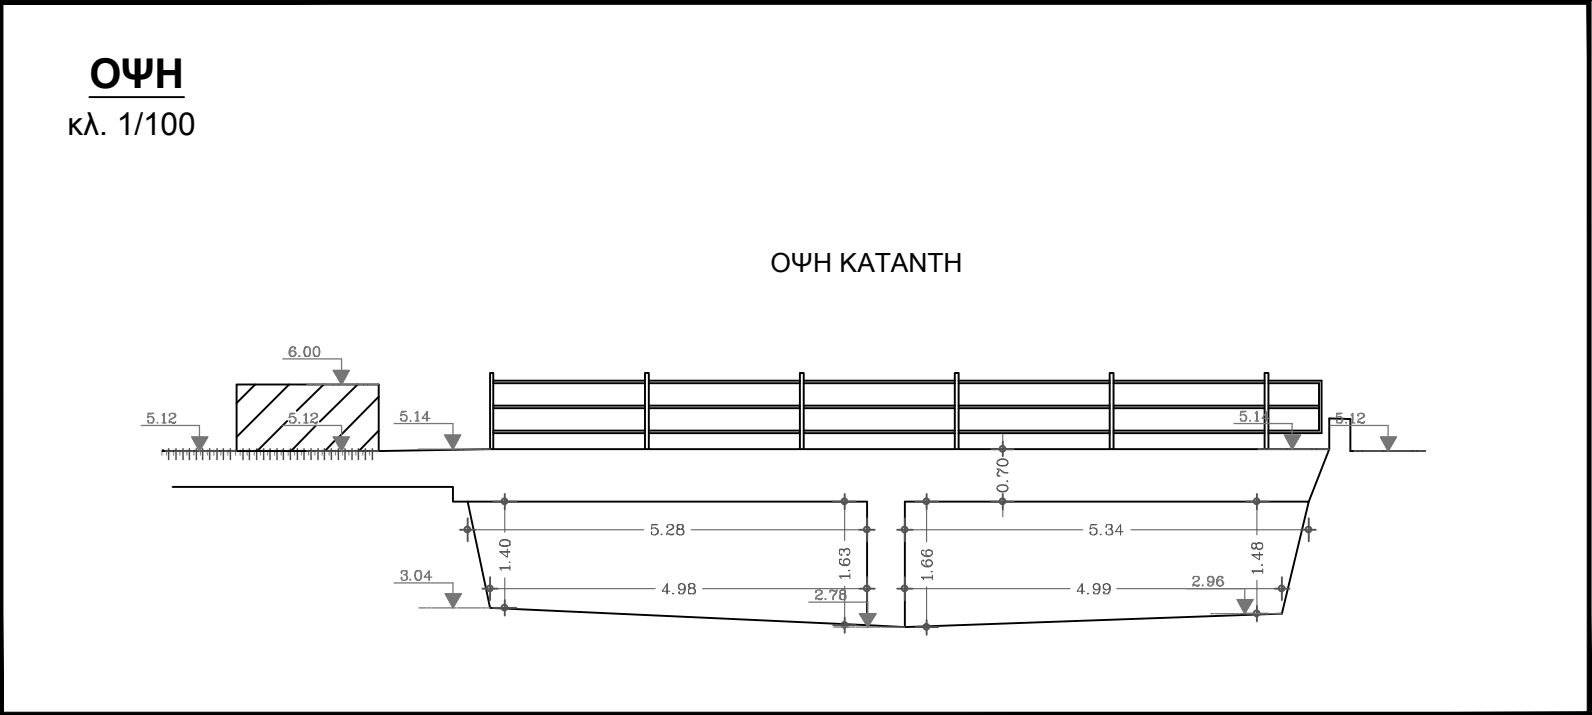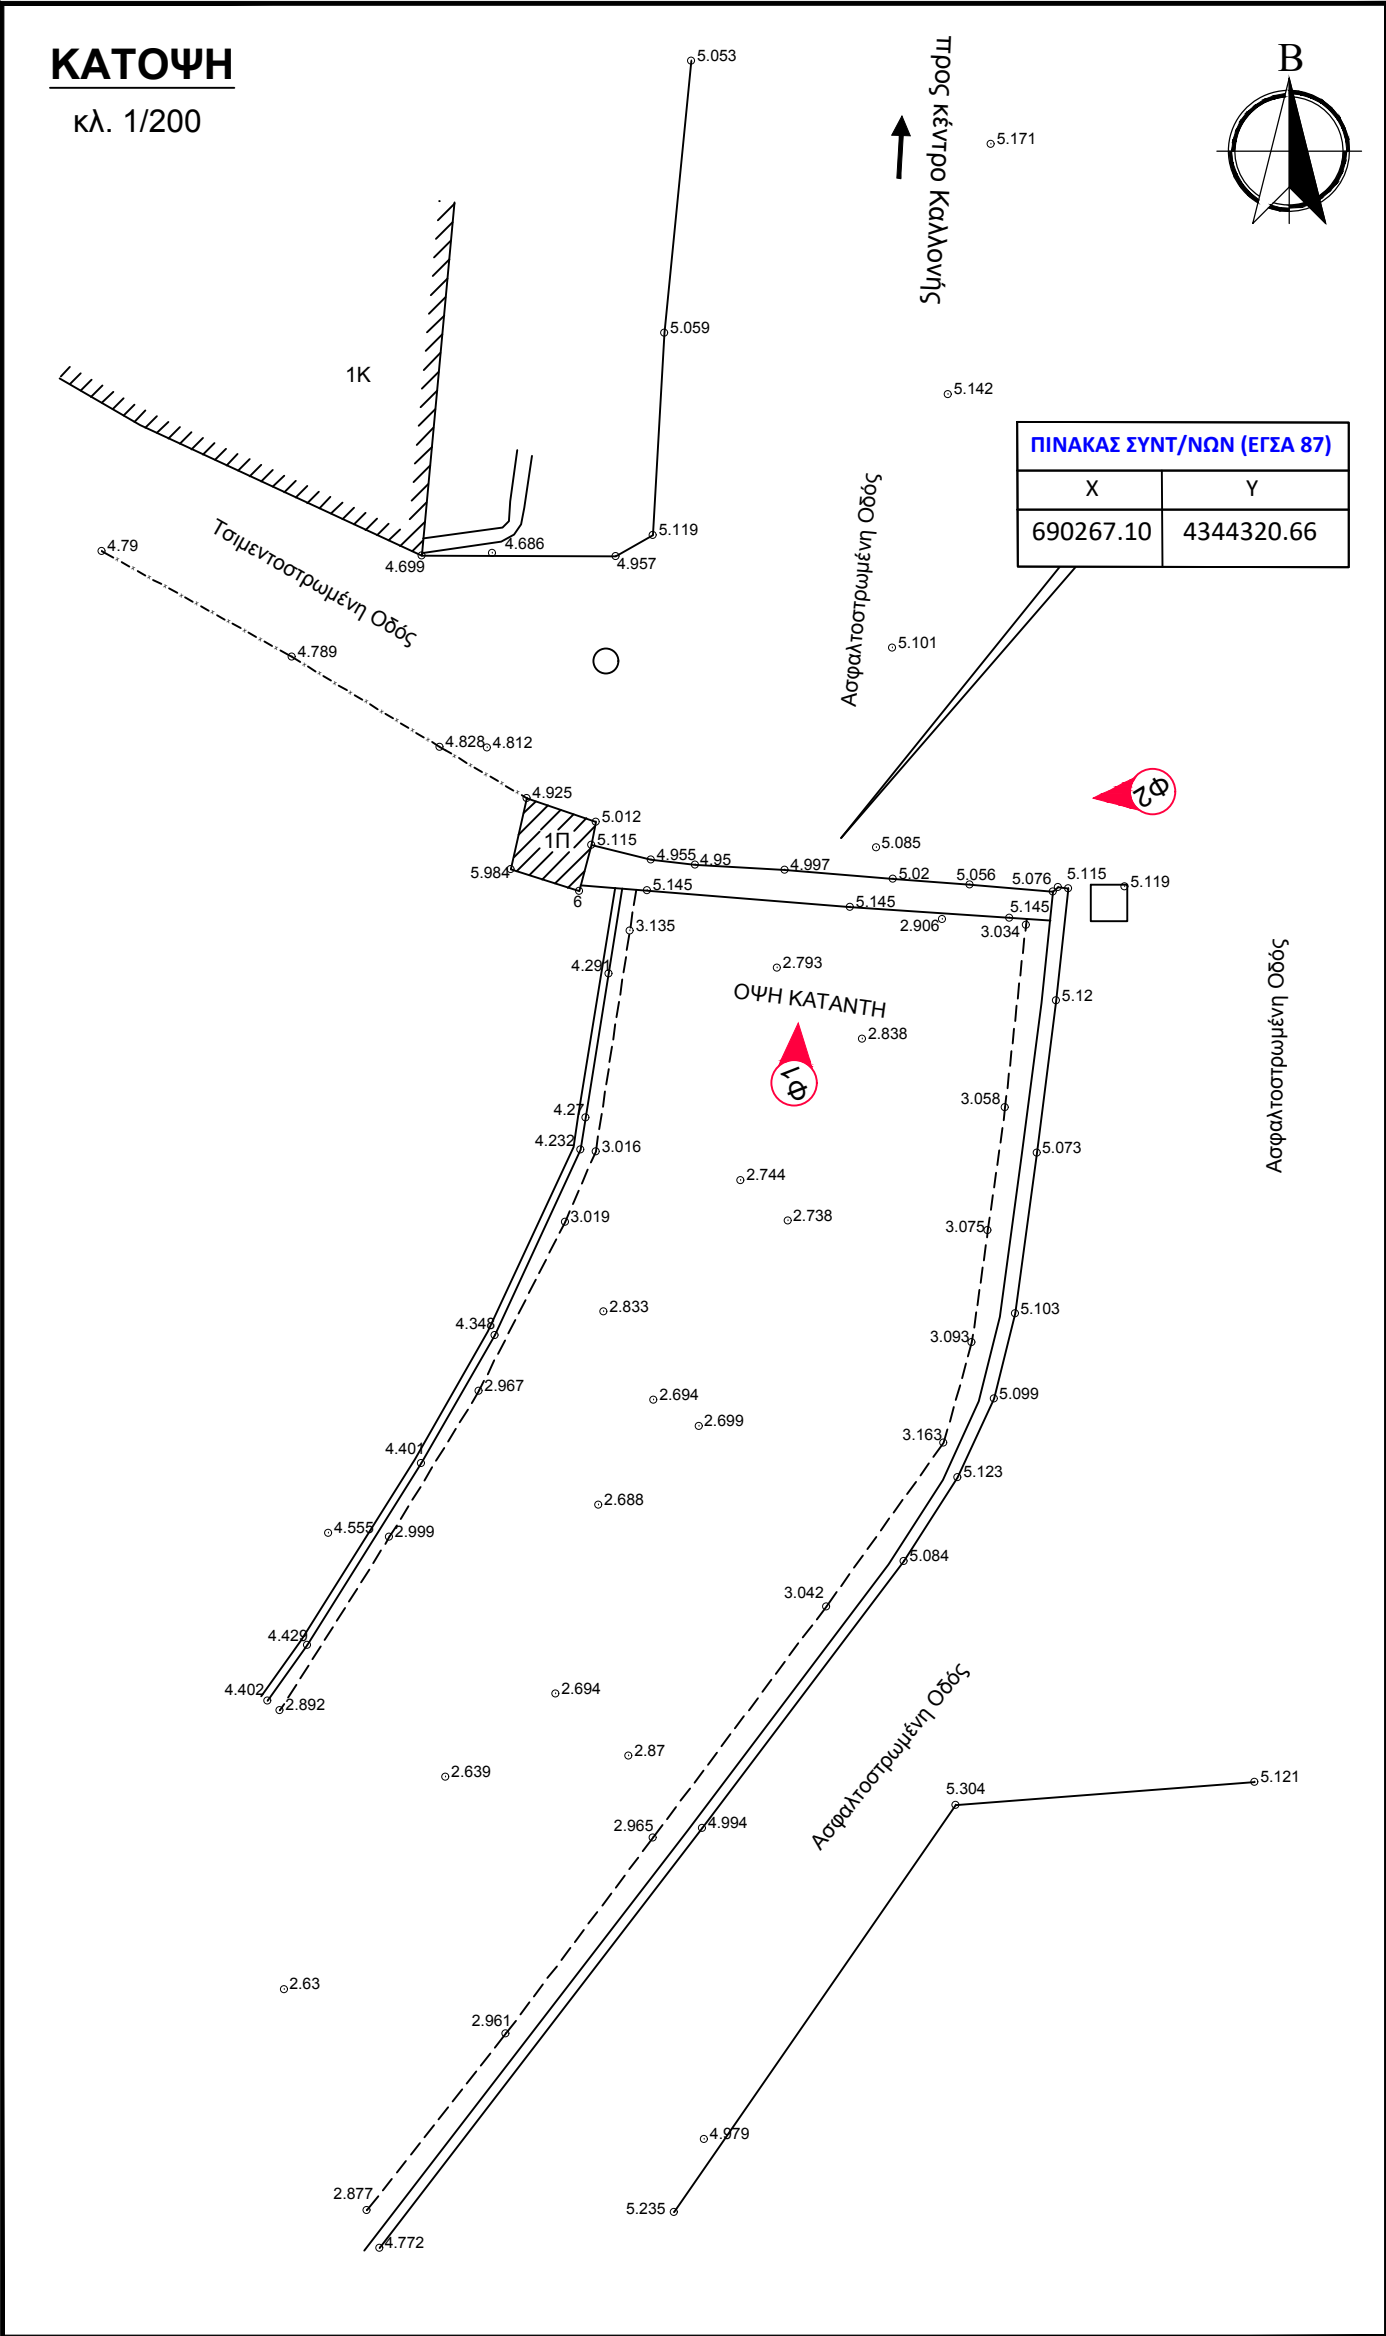

ΣΤΡΑΤΗΓΙΚΟ ΣΧΕΔΙΟ
(MASTER PLAN) ΕΡΓΩΝ
ΑΝΤΙΠΛΗΜΜΥΡΙΚΗΣ
ΠΡΟΣΤΑΣΙΑΣ Ν. ΛΕΣΒΟΥ



ΣΤΟΙΧΕΙΑ ΤΕΧΝΙΚΟΥ ΕΡΓΟΥ

ΚΩΔΙΚΟΣ ΕΡΓΟΥ	EL14_TEX_323
ΠΕΡΙΟΧΗ	EL 14
ΥΔΑΤΟΡΕΜΑ	Χ. ΑΧΕΡΩΝΑΣ
ΤΥΠΟΣ	ΓΕΦΥΡΑ
ΥΛΙΚΟ ΚΑΤΑΣΚΕΥΗΣ	ΤΣΙΜΕΝΤΟ
ΤΥΠΟΣ ΡΟΗΣ	ΜΗ ΣΤΑΘΕΡΗ
ΣΤΑΘΜΗ ΝΕΡΟΥ	0,1μ.
ΤΥΠΟΣ ΔΙΑΤΟΜΗΣ	ΟΡΘΟΓΩΝΙΚΗ
ΥΠΑΡΞΗ ΕΜΠΟΔΙΩΝ ΣΤΗ ΡΟΗ	-
ΠΕΡΙΓΡΑΦΗ	
ΤΥΠΟΣ ΟΔΟΣΤΡΩΜΑΤΟΣ	ΑΣΦΑΛΤΟΣ

ΕΝΩΣΗ ΟΙΚΟΝΟΜΙΚΩΝ ΦΟΡΕΩΝ



ΗΜΕΡΟΜΗΝΙΑ	ΚΛΙΜΑΚΑ	ΑΡΙΘΜΟΣ ΣΧΕΔΙΟΥ
ΑΠΡΙΛΙΟΣ 2023	ΔΙΑΦΟΡΕΣ	EL14_TEX_323

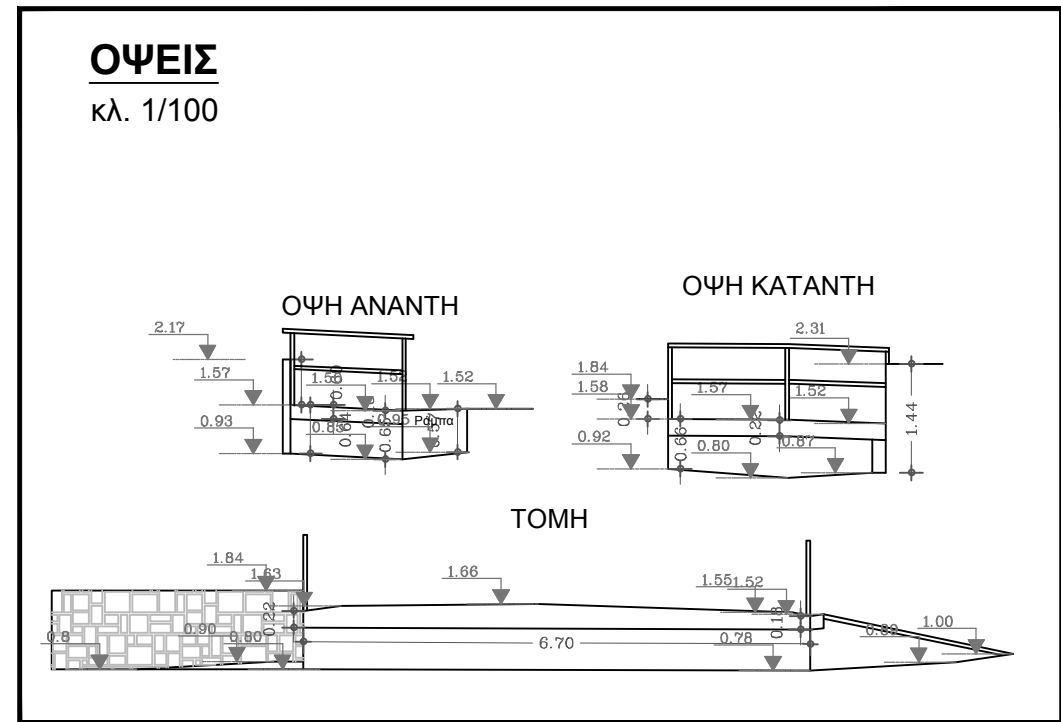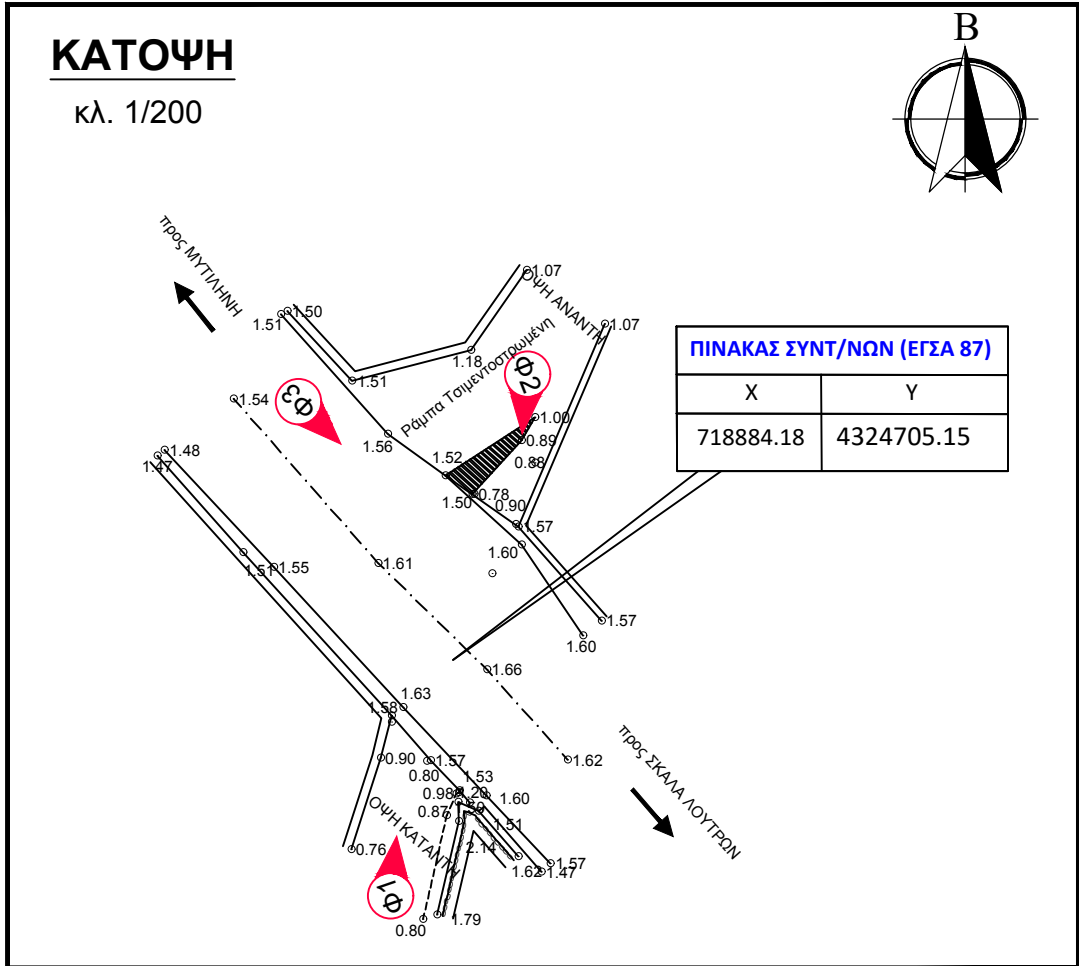

ΣΤΡΑΤΗΓΙΚΟ ΣΧΕΔΙΟ
(MASTER PLAN) ΕΡΓΩΝ
ΑΝΤΙΠΛΗΜΜΥΡΙΚΗΣ
ΠΡΟΣΤΑΣΙΑΣ Ν. ΛΕΣΒΟΥ

ΣΤΟΙΧΕΙΑ ΤΕΧΝΙΚΟΥ ΕΡΓΟΥ


ΚΩΔΙΚΟΣ ΕΡΓΟΥ	EL14_TEX_324
ΠΕΡΙΟΧΗ	EL 14
ΥΔΑΤΟΡΕΜΑ	ΑΓΝΩΣΤΟ
ΤΥΠΟΣ	ΙΡΛΑΝΔΙΚΗ ΔΙΑΒΑΣΗ - ΟΧΕΤΟΣ
ΥΛΙΚΟ ΚΑΤΑΣΚΕΥΗΣ	ΤΣΙΜΕΝΤΟ
ΤΥΠΟΣ ΡΟΗΣ	ΜΗ ΣΤΑΘΕΡΗ
ΣΤΑΘΜΗ ΝΕΡΟΥ	0μ.
ΤΥΠΟΣ ΔΙΑΤΟΜΗΣ	ΟΡΘΟΓΩΝΙΚΗ
ΥΠΑΡΞΗ ΕΜΠΟΔΙΩΝ ΣΤΗ ΡΟΗ	-
ΠΕΡΙΓΡΑΦΗ	
ΤΥΠΟΣ ΟΔΟΣΤΡΩΜΑΤΟΣ	ΑΣΦΑΛΤΟΣ

ΕΝΩΣΗ ΟΙΚΟΝΟΜΙΚΩΝ ΦΟΡΕΩΝ




ΗΜΕΡΟΜΗΝΙΑ	ΚΛΙΜΑΚΑ	ΑΡΙΘΜΟΣ ΣΧΕΔΙΟΥ
ΑΠΡΙΛΙΟΣ 2023	ΔΙΑΦΟΡΕΣ	EL14_TEX_324

ΚΑΤΩΨΗ
κλ. 1/200

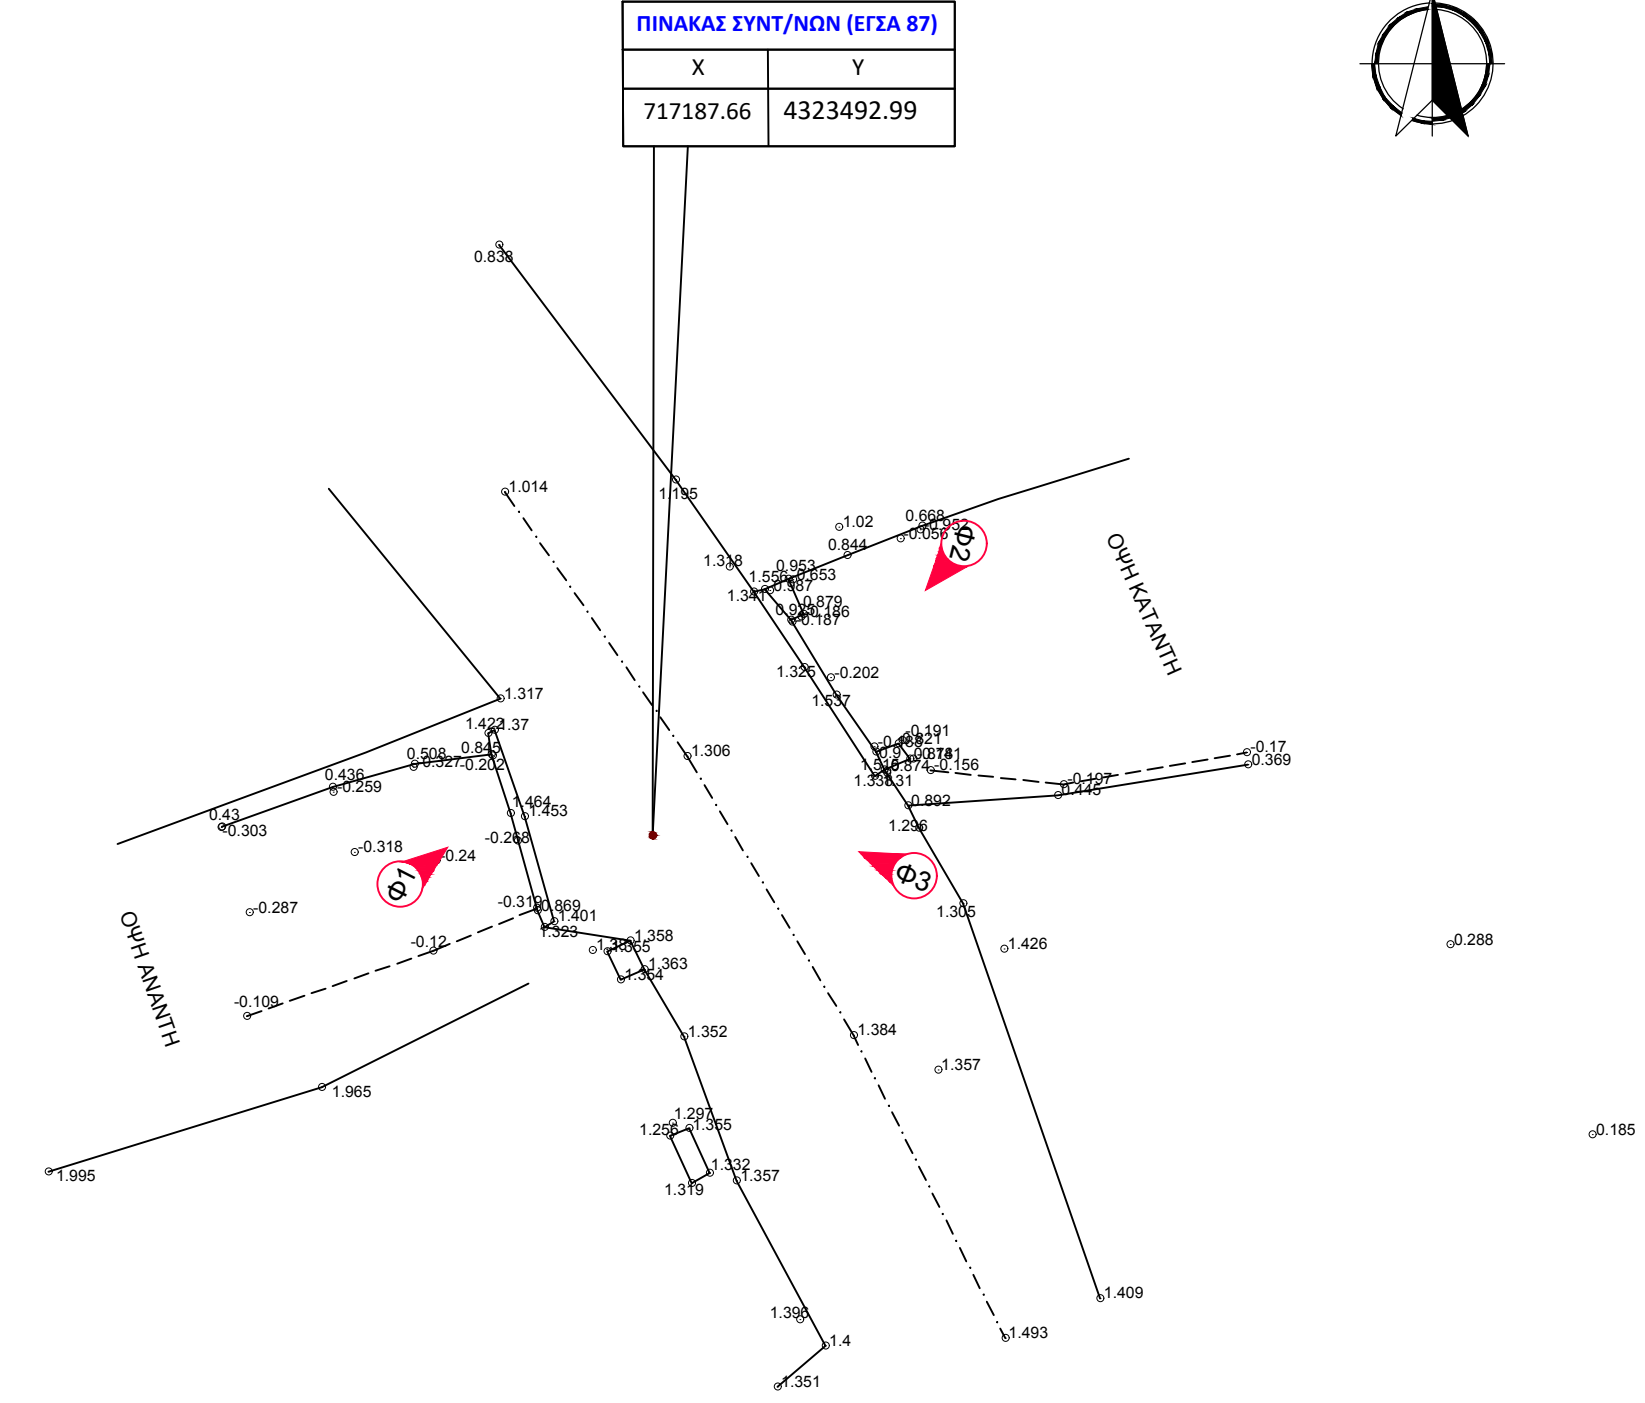

ΟΨΕΙΣ
κλ. 1/100

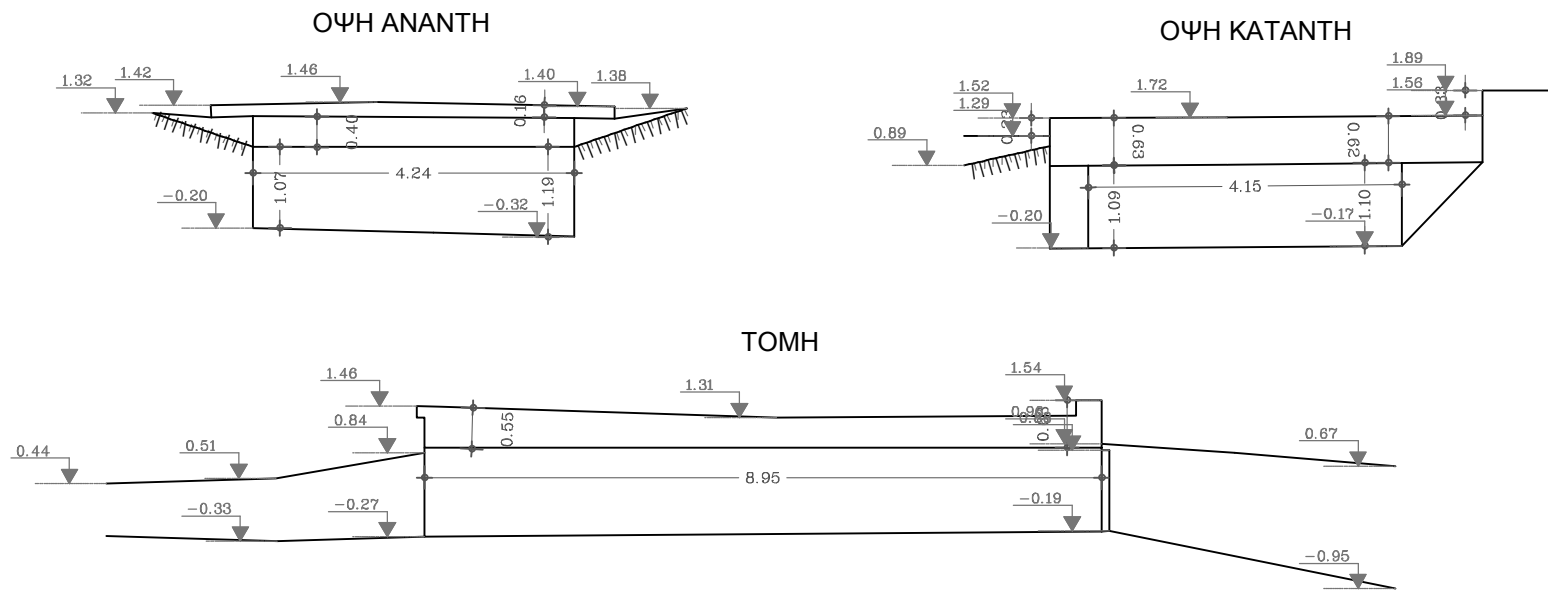

ΣΤΡΑΤΗΓΙΚΟ ΣΧΕΔΙΟ
(MASTER PLAN) ΕΡΓΩΝ
ΑΝΤΙΠΛΗΜΜΥΡΙΚΗΣ
ΠΡΟΣΤΑΣΙΑΣ Ν. ΛΕΣΒΟΥ

ΣΤΟΙΧΕΙΑ ΤΕΧΝΙΚΟΥ ΕΡΓΟΥ



ΚΩΔΙΚΟΣ ΕΡΓΟΥ	EL14_TEX_325
ΠΕΡΙΟΧΗ	ΕΛ 14
ΥΔΑΤΟΡΕΜΑ	Χ. ΣΚΟΠΕΛΟΣ
ΤΥΠΟΣ	ΟΧΕΤΟΣ
ΥΛΙΚΟ ΚΑΤΑΣΚΕΥΗΣ	ΤΣΙΜΕΝΤΟ
ΤΥΠΟΣ ΡΟΗΣ	ΣΤΑΘΕΡΗ
ΣΤΑΘΜΗ ΝΕΡΟΥ	1μ.
ΤΥΠΟΣ ΔΙΑΤΟΜΗΣ	ΟΡΘΟΓΩΝΙΚΗ
ΥΠΑΡΞΗ ΕΜΠΟΔΙΩΝ ΣΤΗ ΡΟΗ	-
ΠΕΡΙΓΡΑΦΗ	
ΤΥΠΟΣ ΟΔΟΣΤΡΩΜΑΤΟΣ	ΑΣΦΑΛΤΟΣ

ΕΝΩΣΗ ΟΙΚΟΝΟΜΙΚΩΝ ΦΟΡΕΩΝ



ΗΜΕΡΟΜΗΝΙΑ	ΚΛΙΜΑΚΑ	ΑΡΙΘΜΟΣ ΣΧΕΔΙΟΥ
ΑΠΡΙΛΙΟΣ 2023	ΔΙΑΦΟΡΕΣ	EL14_TEX_325



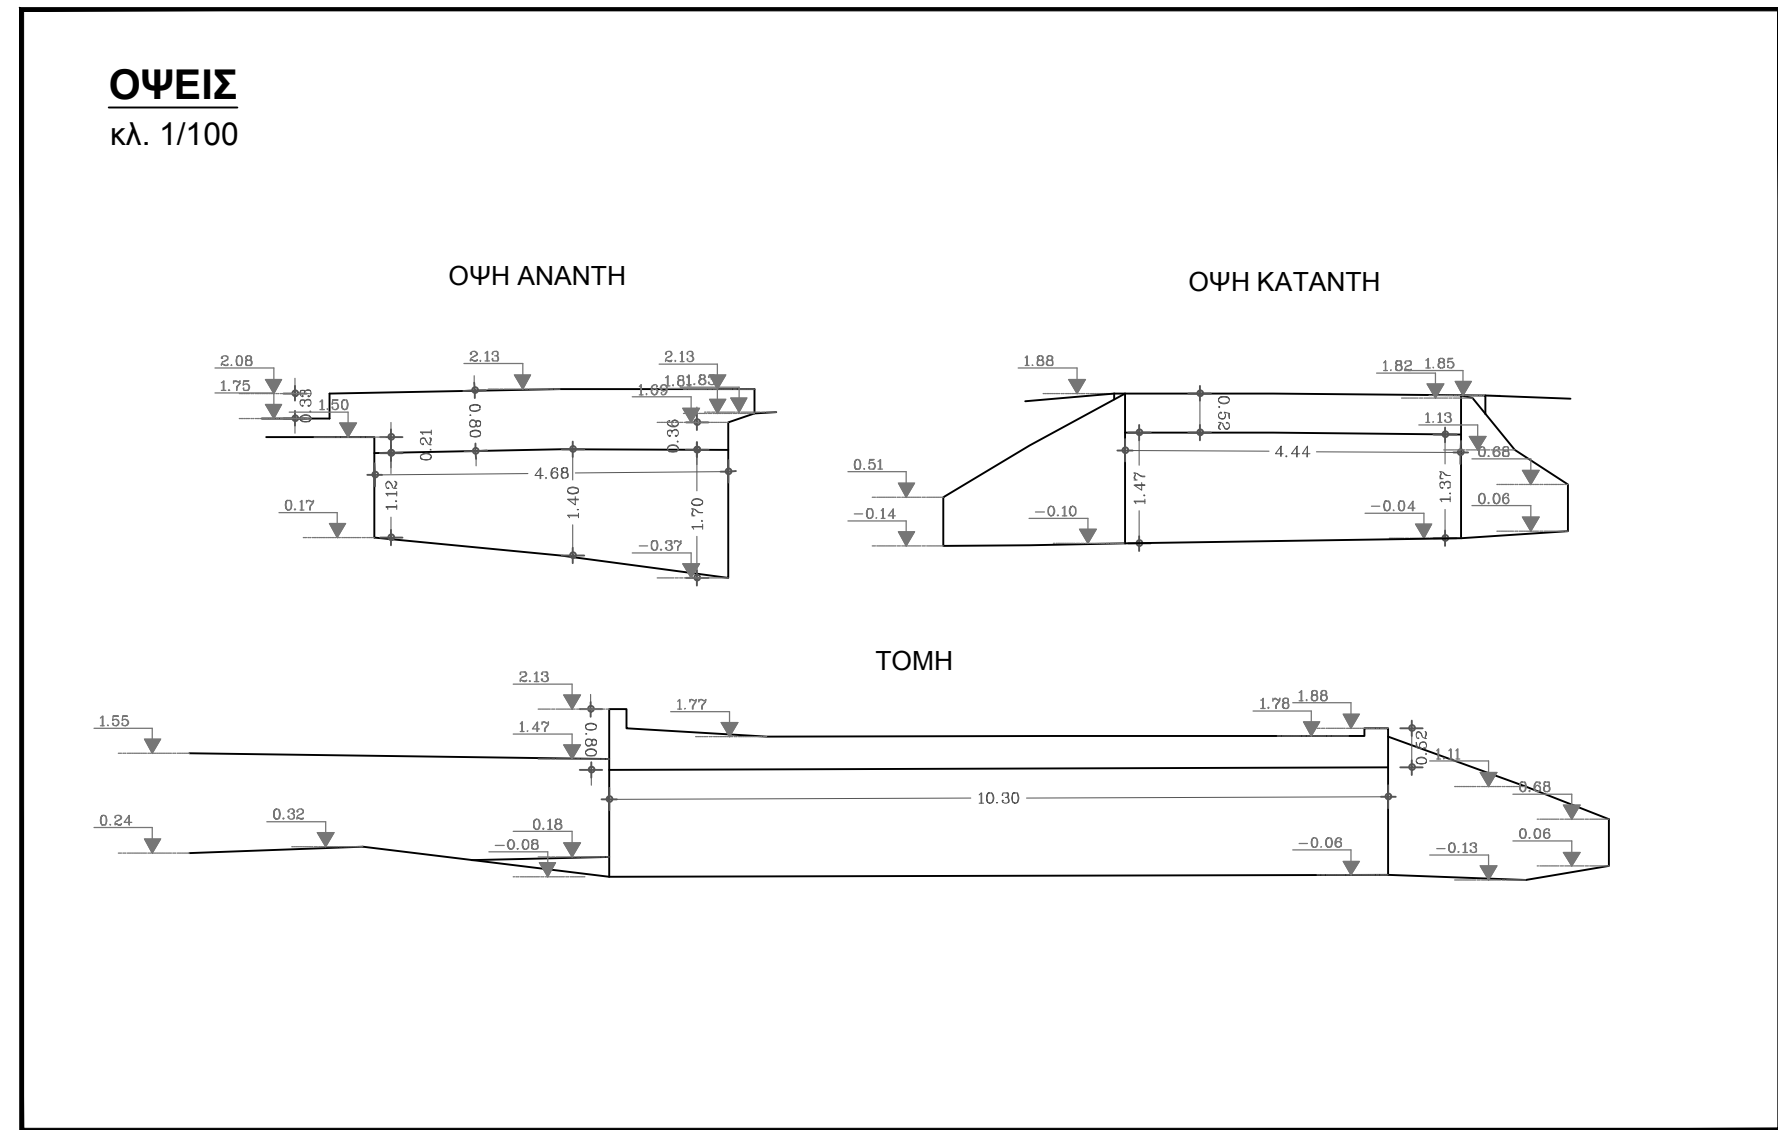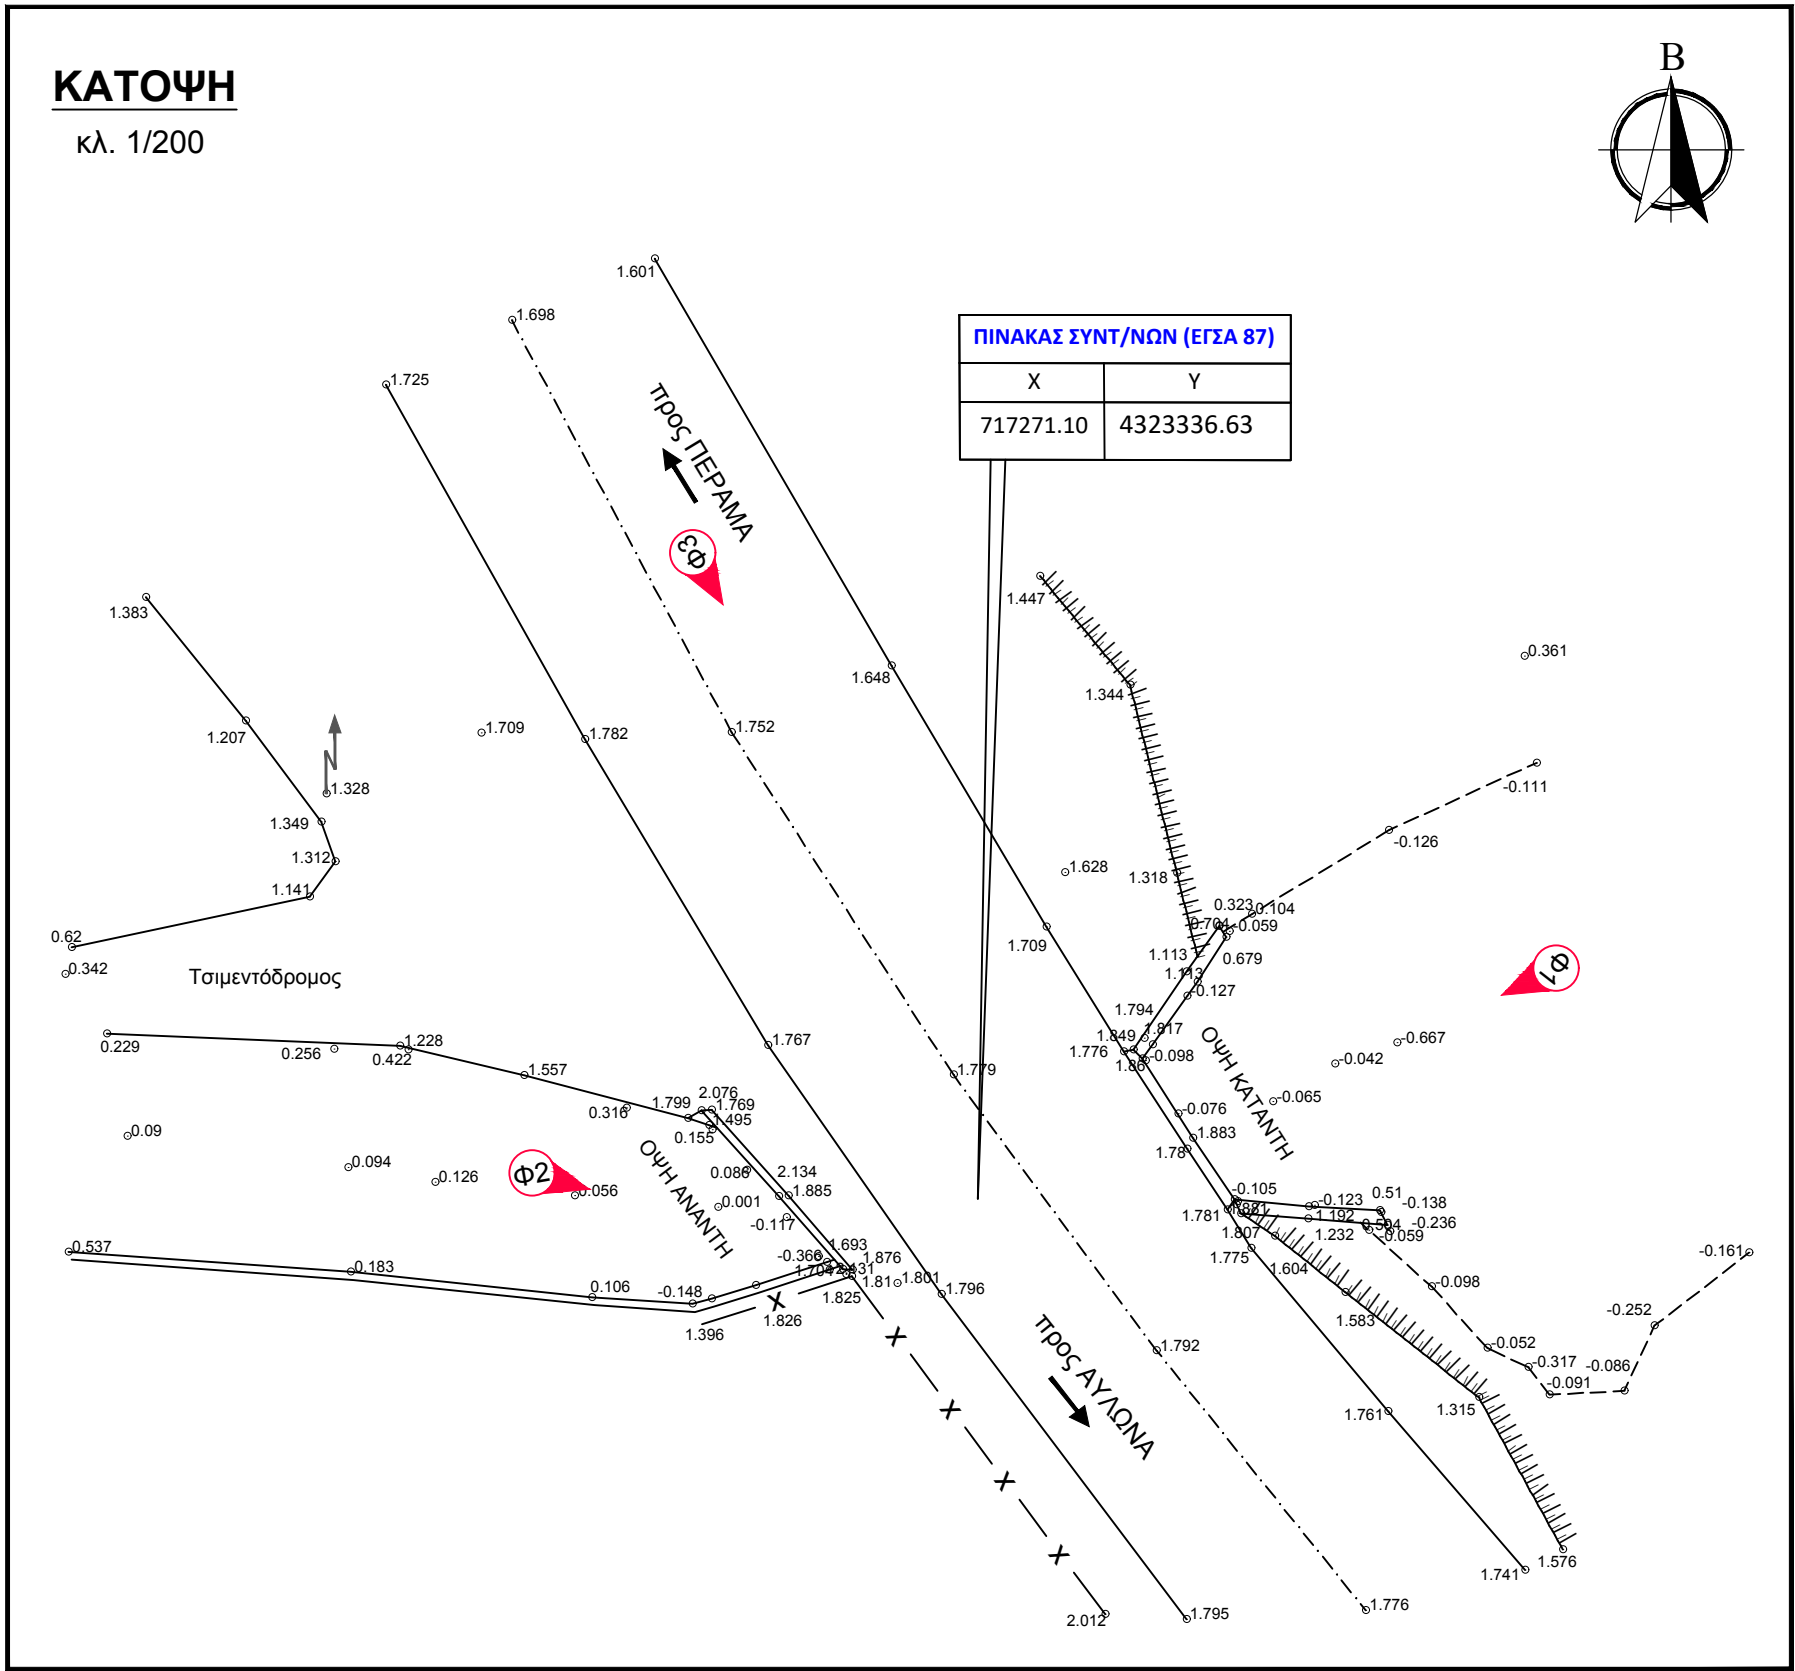

ΣΤΡΑΤΗΓΙΚΟ ΣΧΕΔΙΟ
(MASTER PLAN) ΕΡΓΩΝ
ΑΝΤΙΠΛΗΜΜΥΡΙΚΗΣ
ΠΡΟΣΤΑΣΙΑΣ Ν. ΛΕΣΒΟΥ



ΣΤΟΙΧΕΙΑ ΤΕΧΝΙΚΟΥ ΕΡΓΟΥ

ΚΩΔΙΚΟΣ ΕΡΓΟΥ	EL14_TEX_326
ΠΕΡΙΟΧΗ	EL 14
ΥΔΑΤΟΡΕΜΑ	Χ. ΣΚΟΠΕΛΟΣ
ΤΥΠΟΣ	ΟΧΕΤΟΣ
ΥΛΙΚΟ ΚΑΤΑΣΚΕΥΗΣ	ΤΣΙΜΕΝΤΟ
ΤΥΠΟΣ ΡΟΗΣ	ΜΗ ΣΤΑΘΕΡΗ
ΣΤΑΘΜΗ ΝΕΡΟΥ	0μ.
ΤΥΠΟΣ ΔΙΑΤΟΜΗΣ	ΟΡΘΟΓΩΝΙΚΗ
ΥΠΑΡΞΗ ΕΜΠΟΔΙΩΝ ΣΤΗ ΡΟΗ	-
ΠΕΡΙΓΡΑΦΗ	
ΤΥΠΟΣ ΟΔΟΣΤΡΩΜΑΤΟΣ	ΑΣΦΑΛΤΟΣ

ΕΝΩΣΗ ΟΙΚΟΝΟΜΙΚΩΝ ΦΟΡΕΩΝ



ΗΜΕΡΟΜΗΝΙΑ	ΚΛΙΜΑΚΑ	ΑΡΙΘΜΟΣ ΣΧΕΔΙΟΥ
ΑΠΡΙΛΙΟΣ 2023	ΔΙΑΦΟΡΕΣ	EL14_TEX_326

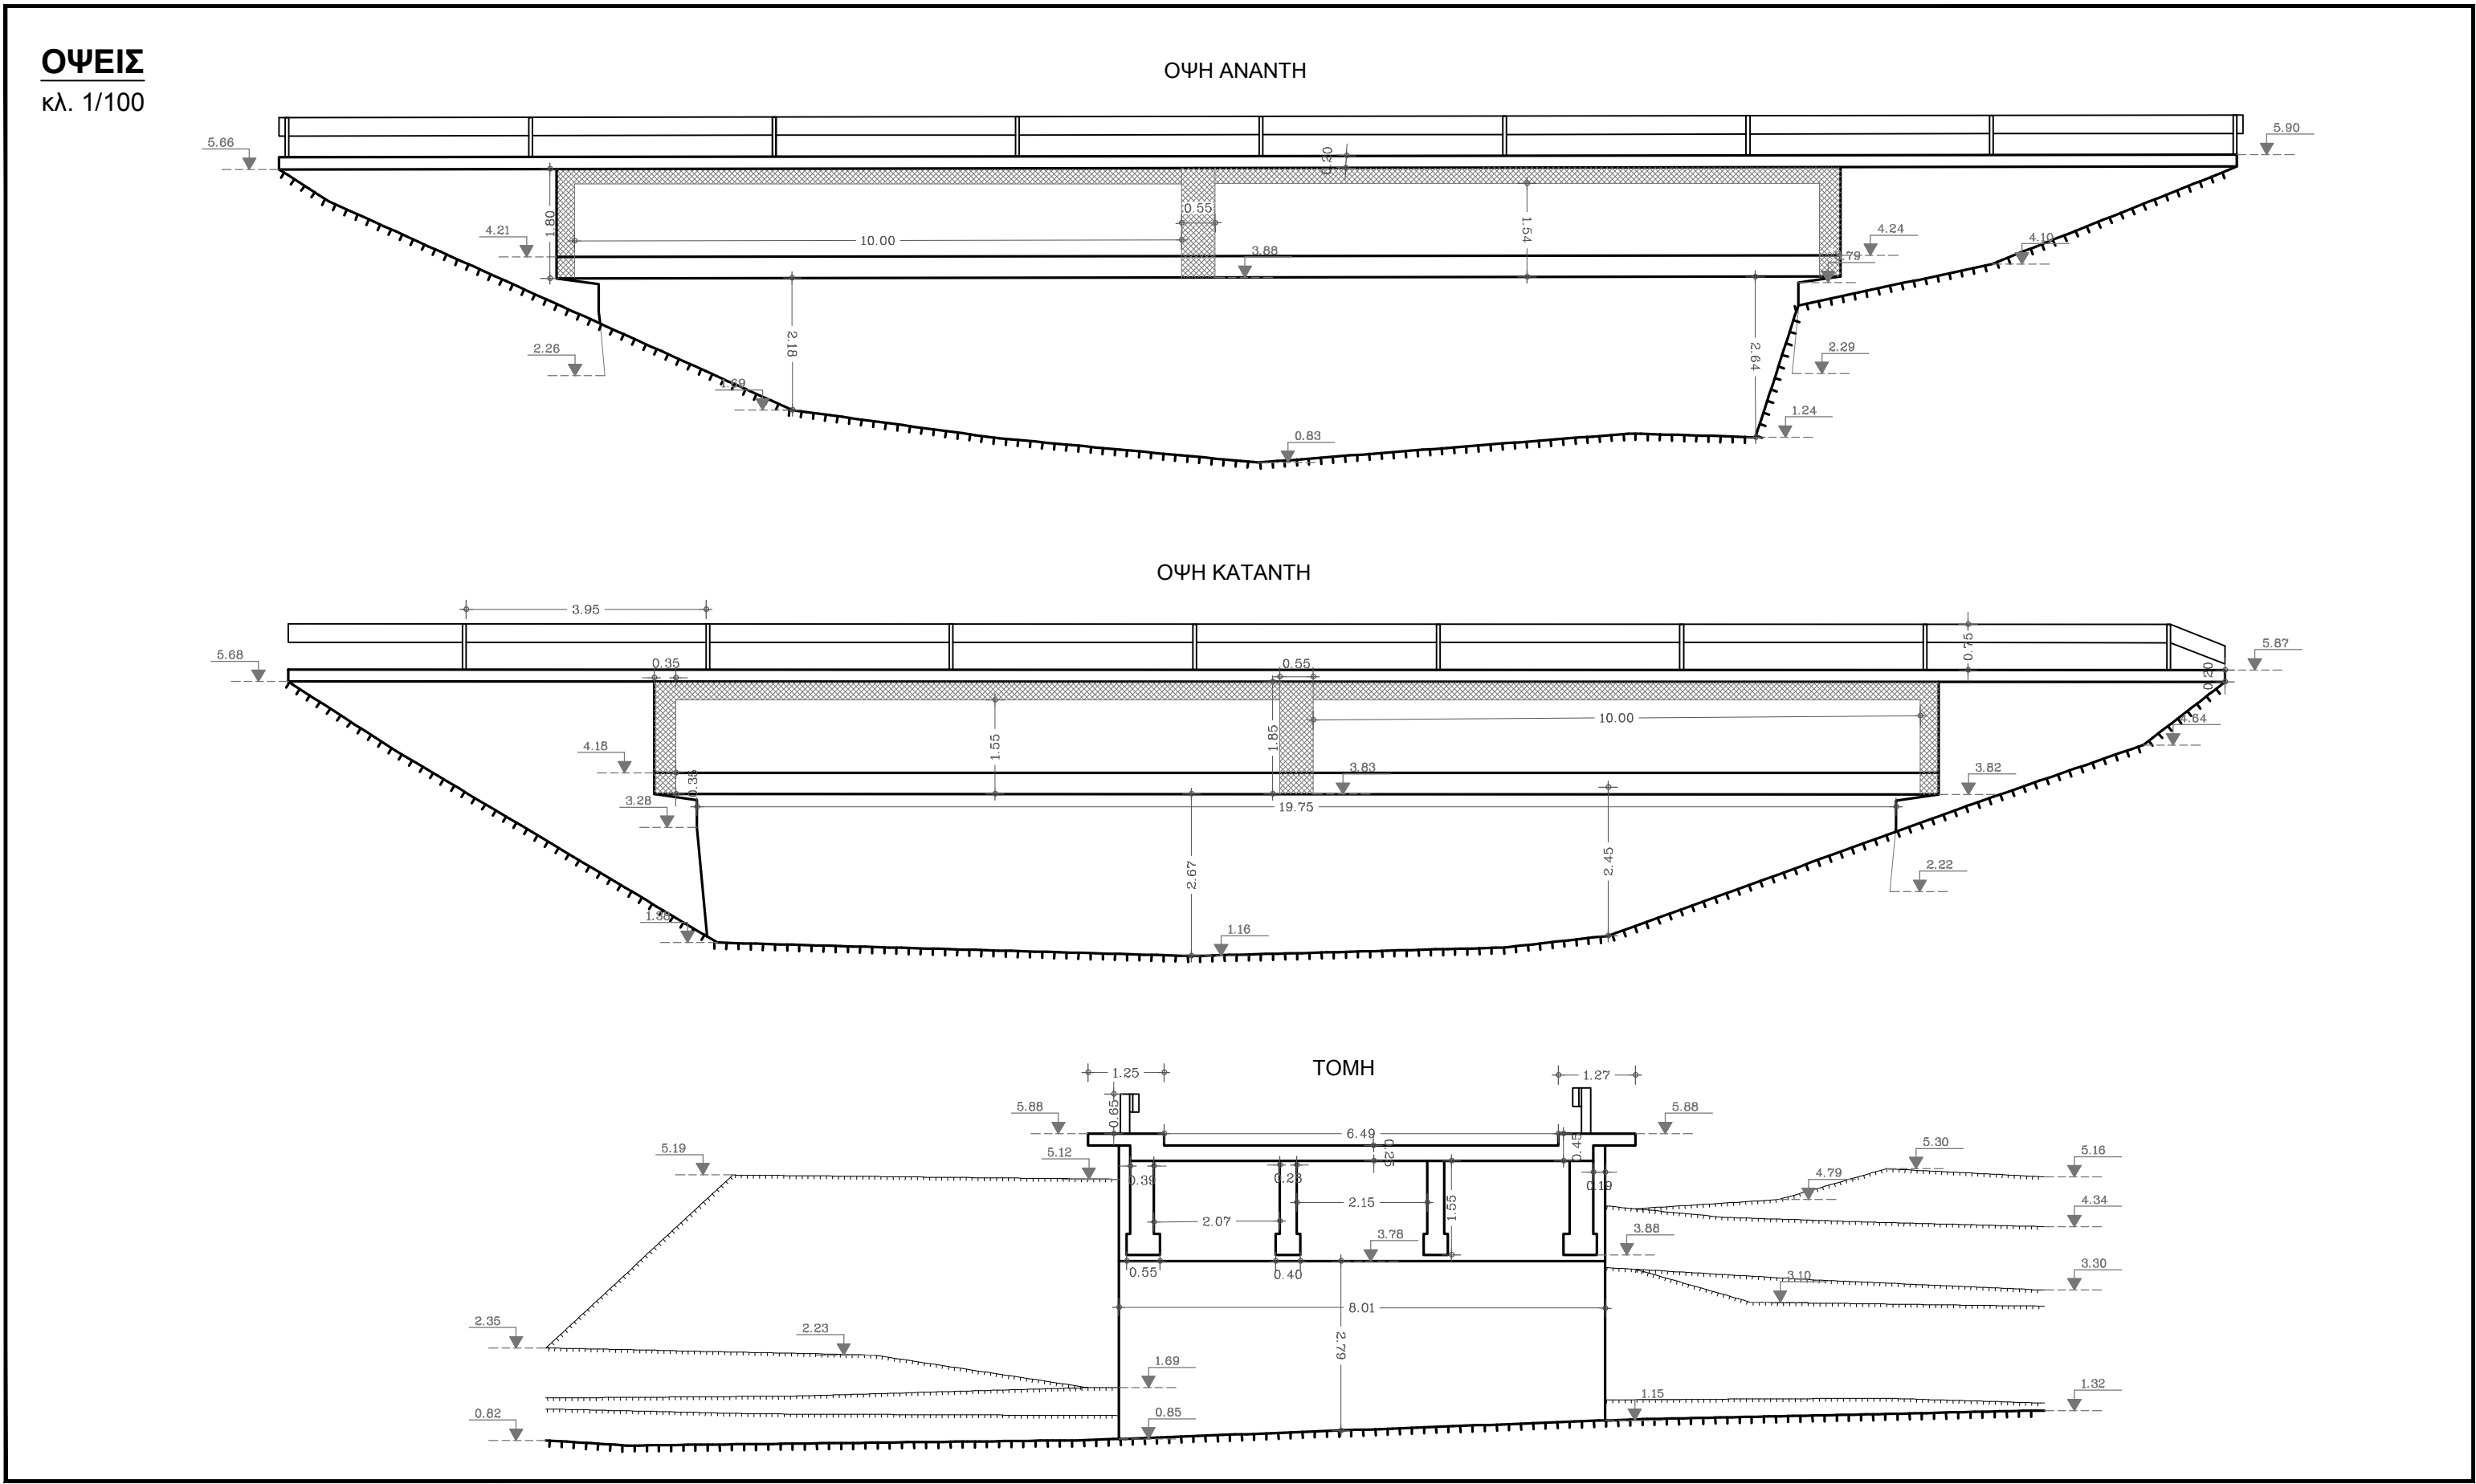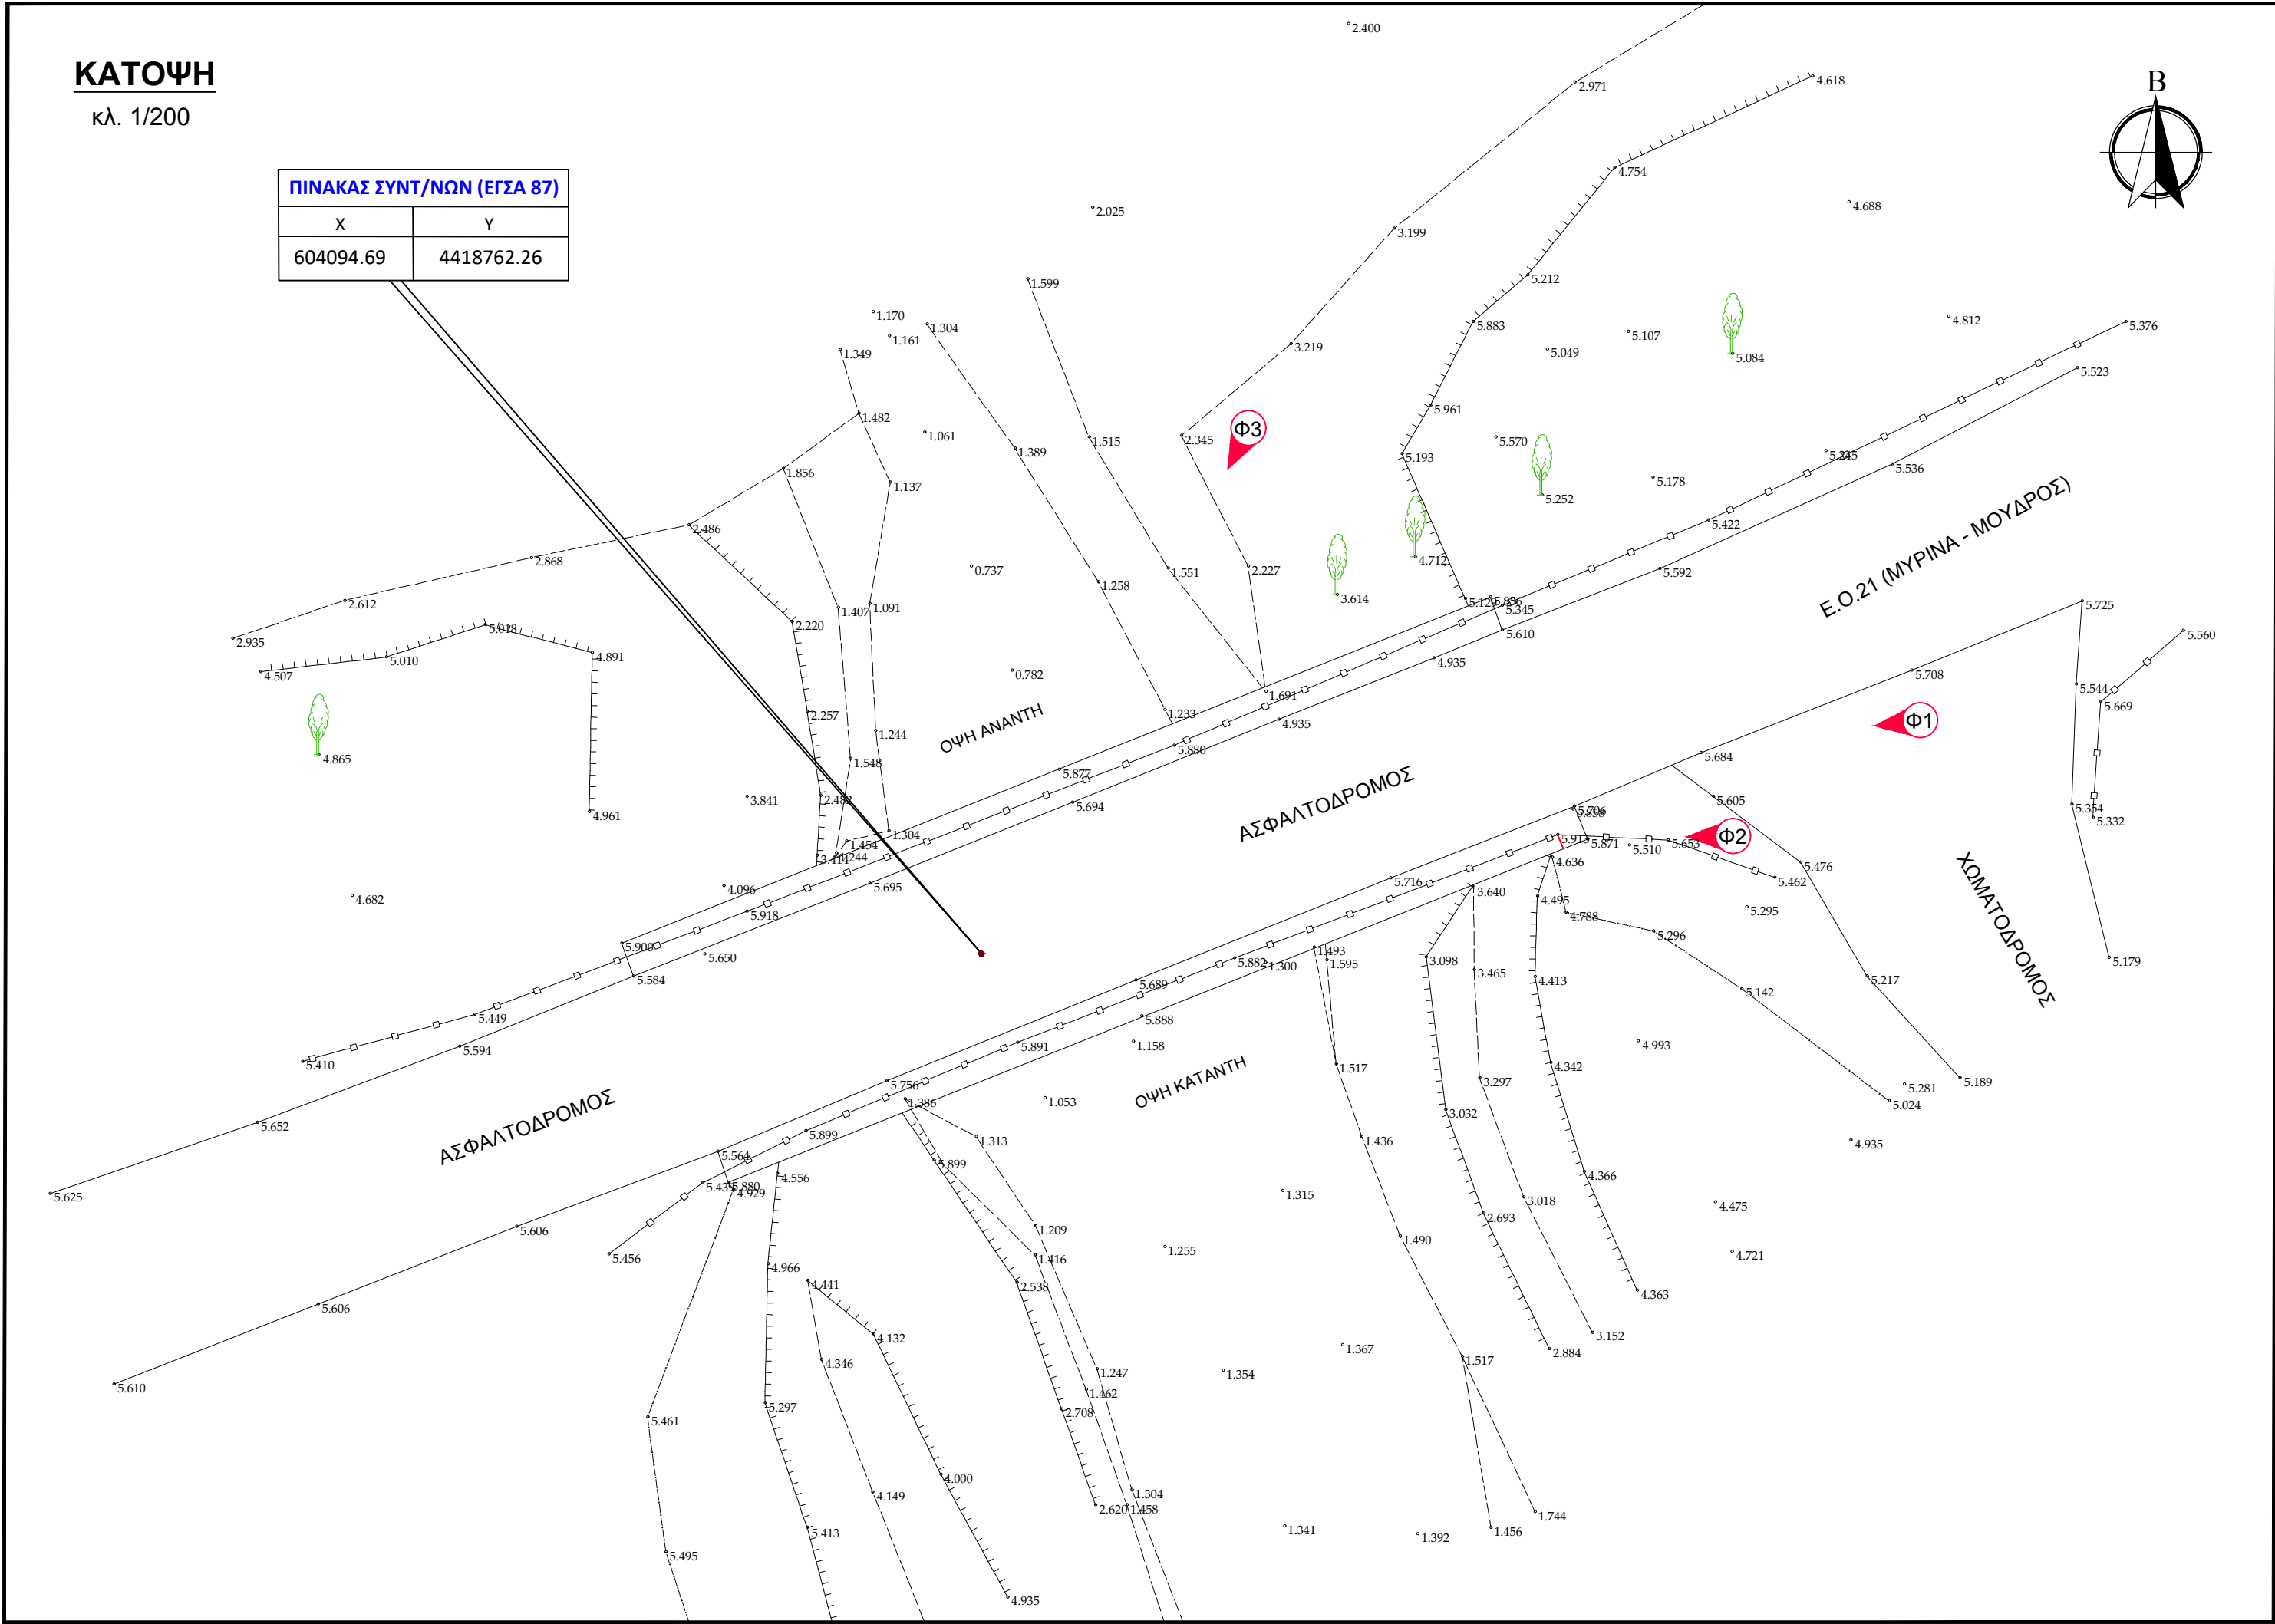

ΣΤΡΑΤΗΓΙΚΟ ΣΧΕΔΙΟ
(MASTER PLAN) ΕΡΓΩΝ
ΑΝΤΙΠΛΗΜΜΥΡΙΚΗΣ
ΠΡΟΣΤΑΣΙΑΣ Ν. ΛΕΣΒΟΥ

ΣΤΟΙΧΕΙΑ ΤΕΧΝΙΚΟΥ ΕΡΓΟΥ


ΚΩΔΙΚΟΣ ΕΡΓΟΥ	EL14_TEX_328
ΠΕΡΙΟΧΗ	EL 14
ΥΔΑΤΟΡΕΜΑ	Ρ. ΑΤΣΙΚΗ
ΤΥΠΟΣ	ΓΕΦΥΡΑ
ΥΛΙΚΟ ΚΑΤΑΣΚΕΥΗΣ	ΤΣΙΜΕΝΤΟ
ΤΥΠΟΣ ΡΟΗΣ	ΜΗ ΣΤΑΘΕΡΗ
ΣΤΑΘΜΗ ΝΕΡΟΥ	0,4μ.
ΤΥΠΟΣ ΔΙΑΤΟΜΗΣ	ΟΡΘΟΓΩΝΙΚΗ
ΥΠΑΡΞΗ ΕΜΠΟΔΙΩΝ ΣΤΗ ΡΟΗ	-
ΠΕΡΙΓΡΑΦΗ	
ΤΥΠΟΣ ΟΔΟΣΤΡΩΜΑΤΟΣ	ΑΣΦΑΛΤΟΣ

ΕΝΩΣΗ ΟΙΚΟΝΟΜΙΚΩΝ ΦΟΡΕΩΝ




ΗΜΕΡΟΜΗΝΙΑ	ΚΛΙΜΑΚΑ	ΑΡΙΘΜΟΣ ΣΧΕΔΙΟΥ
ΑΠΡΙΛΙΟΣ 2023	ΔΙΑΦΟΡΕΣ	EL14_TEX_328

ΚΑΤΟΨΗ
κλ. 1/200

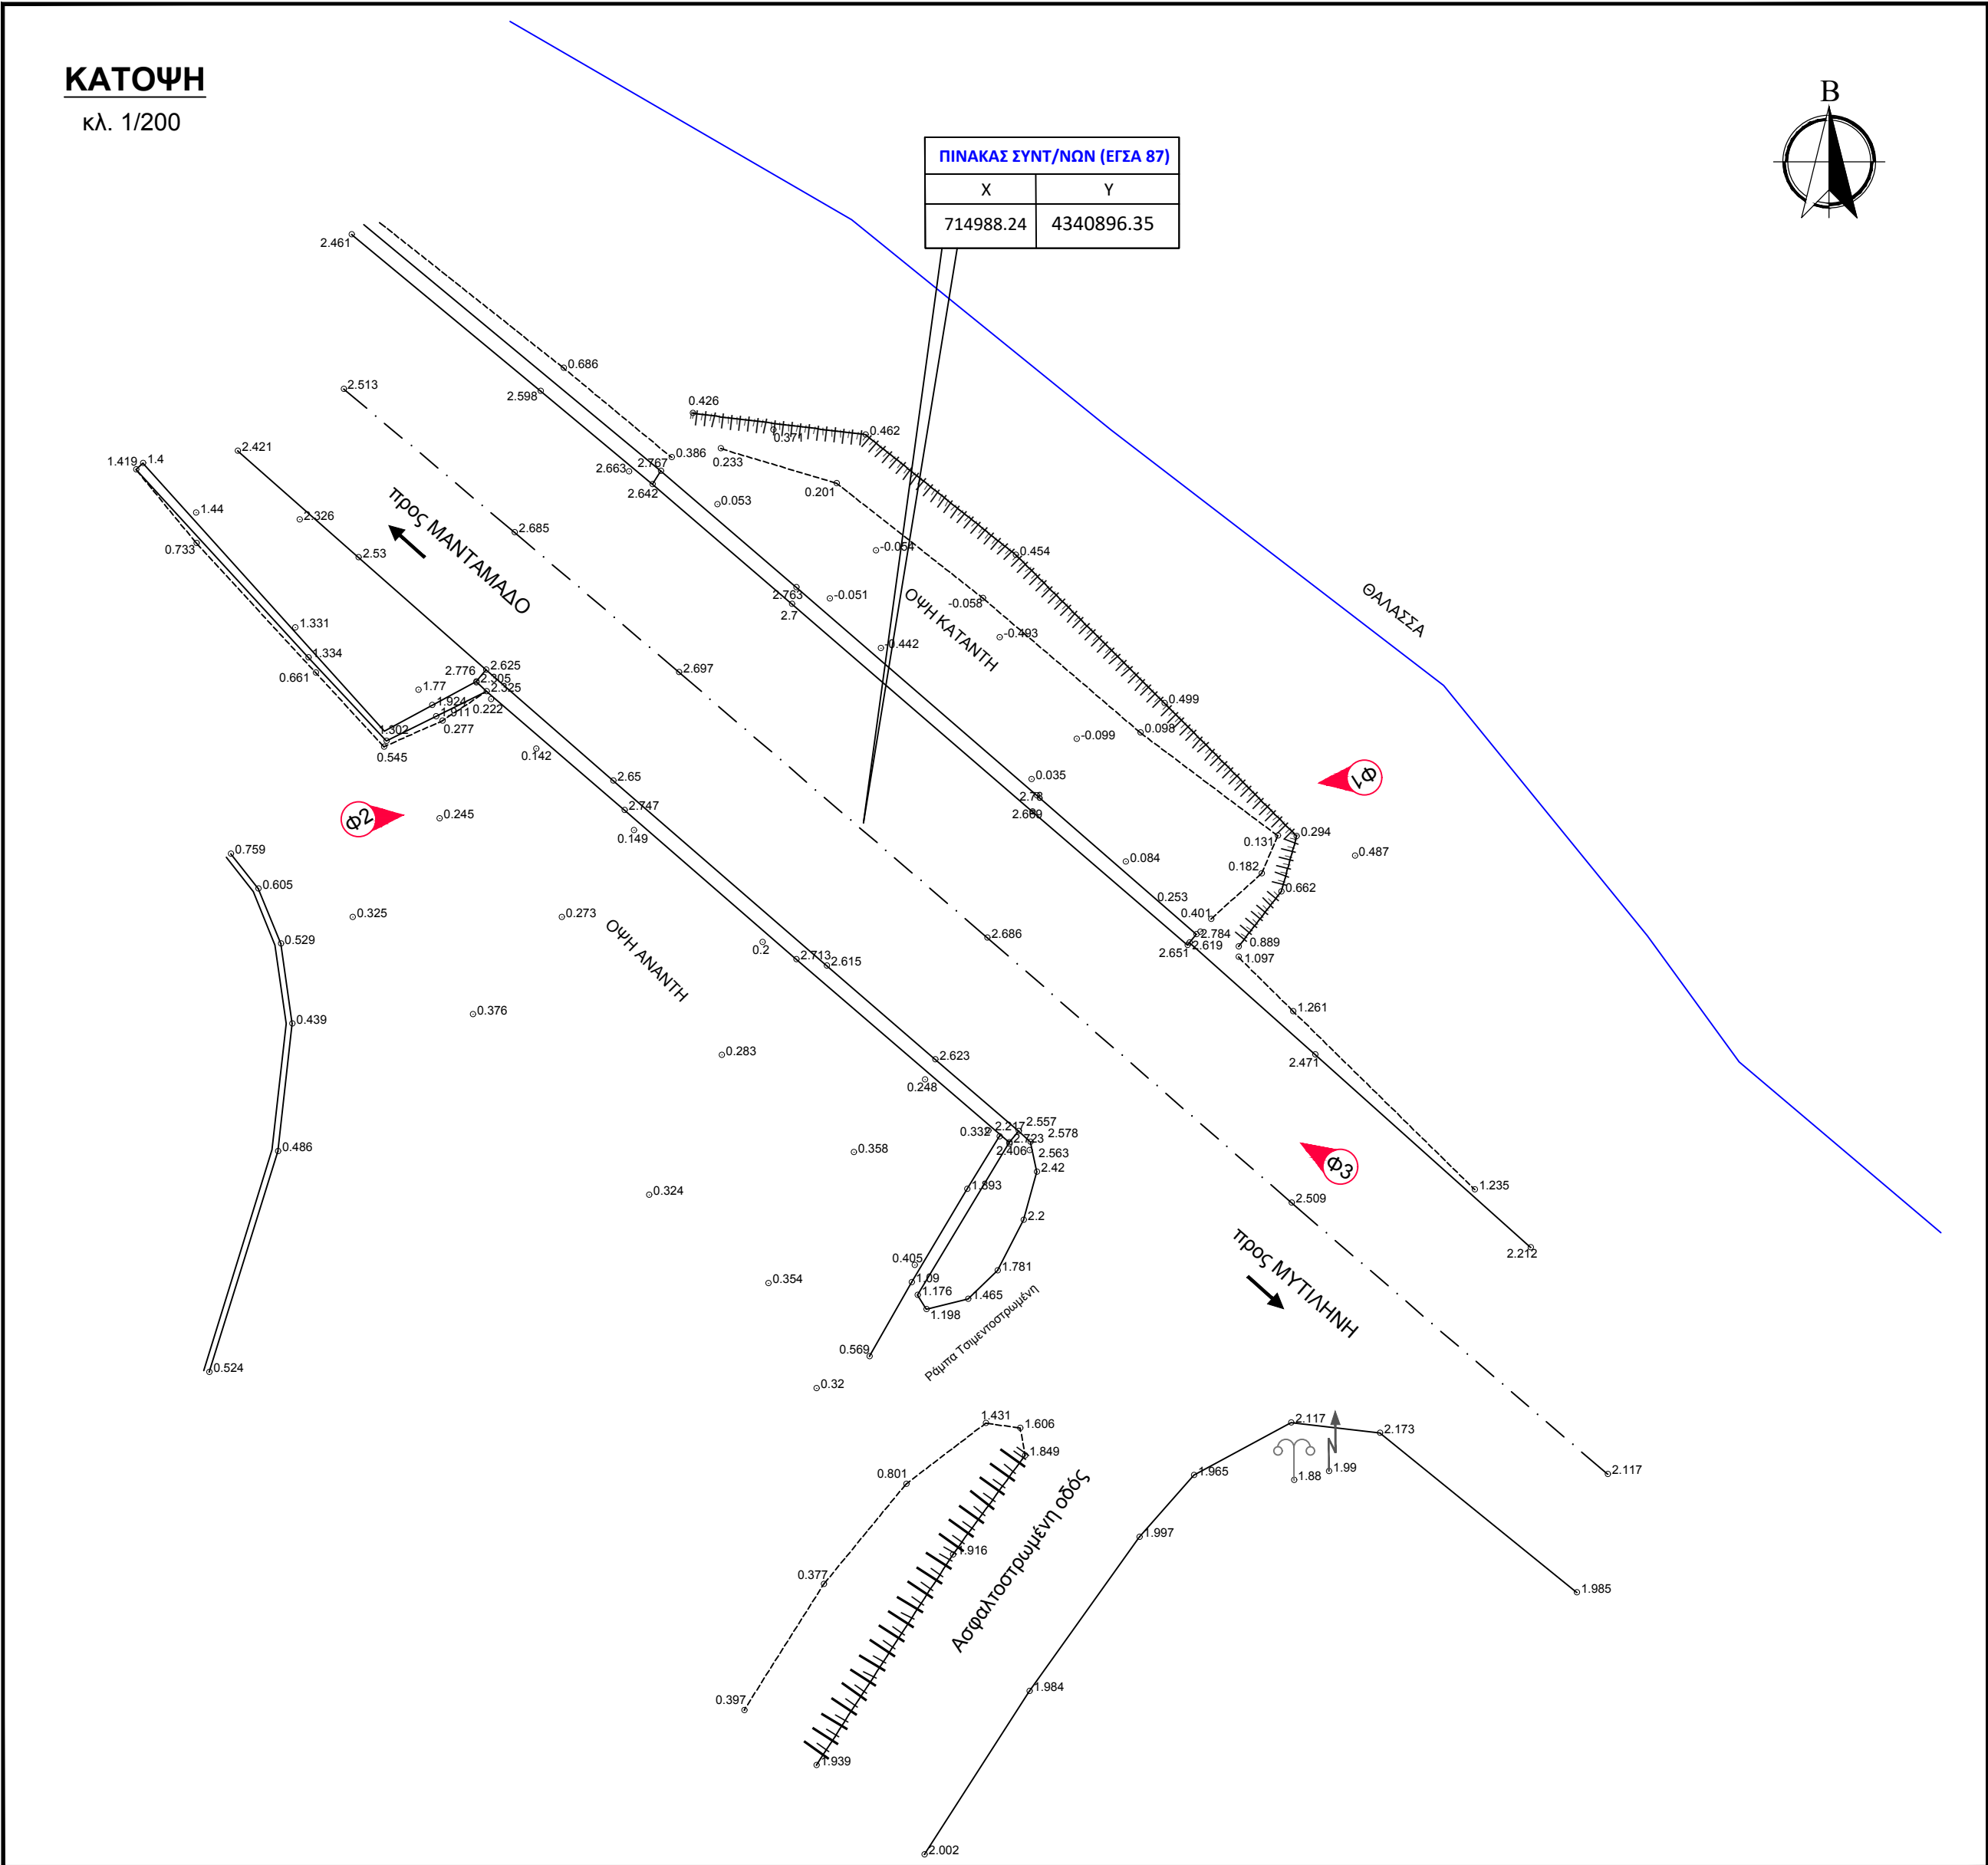

ΟΨΕΙΣ
κλ. 1/100

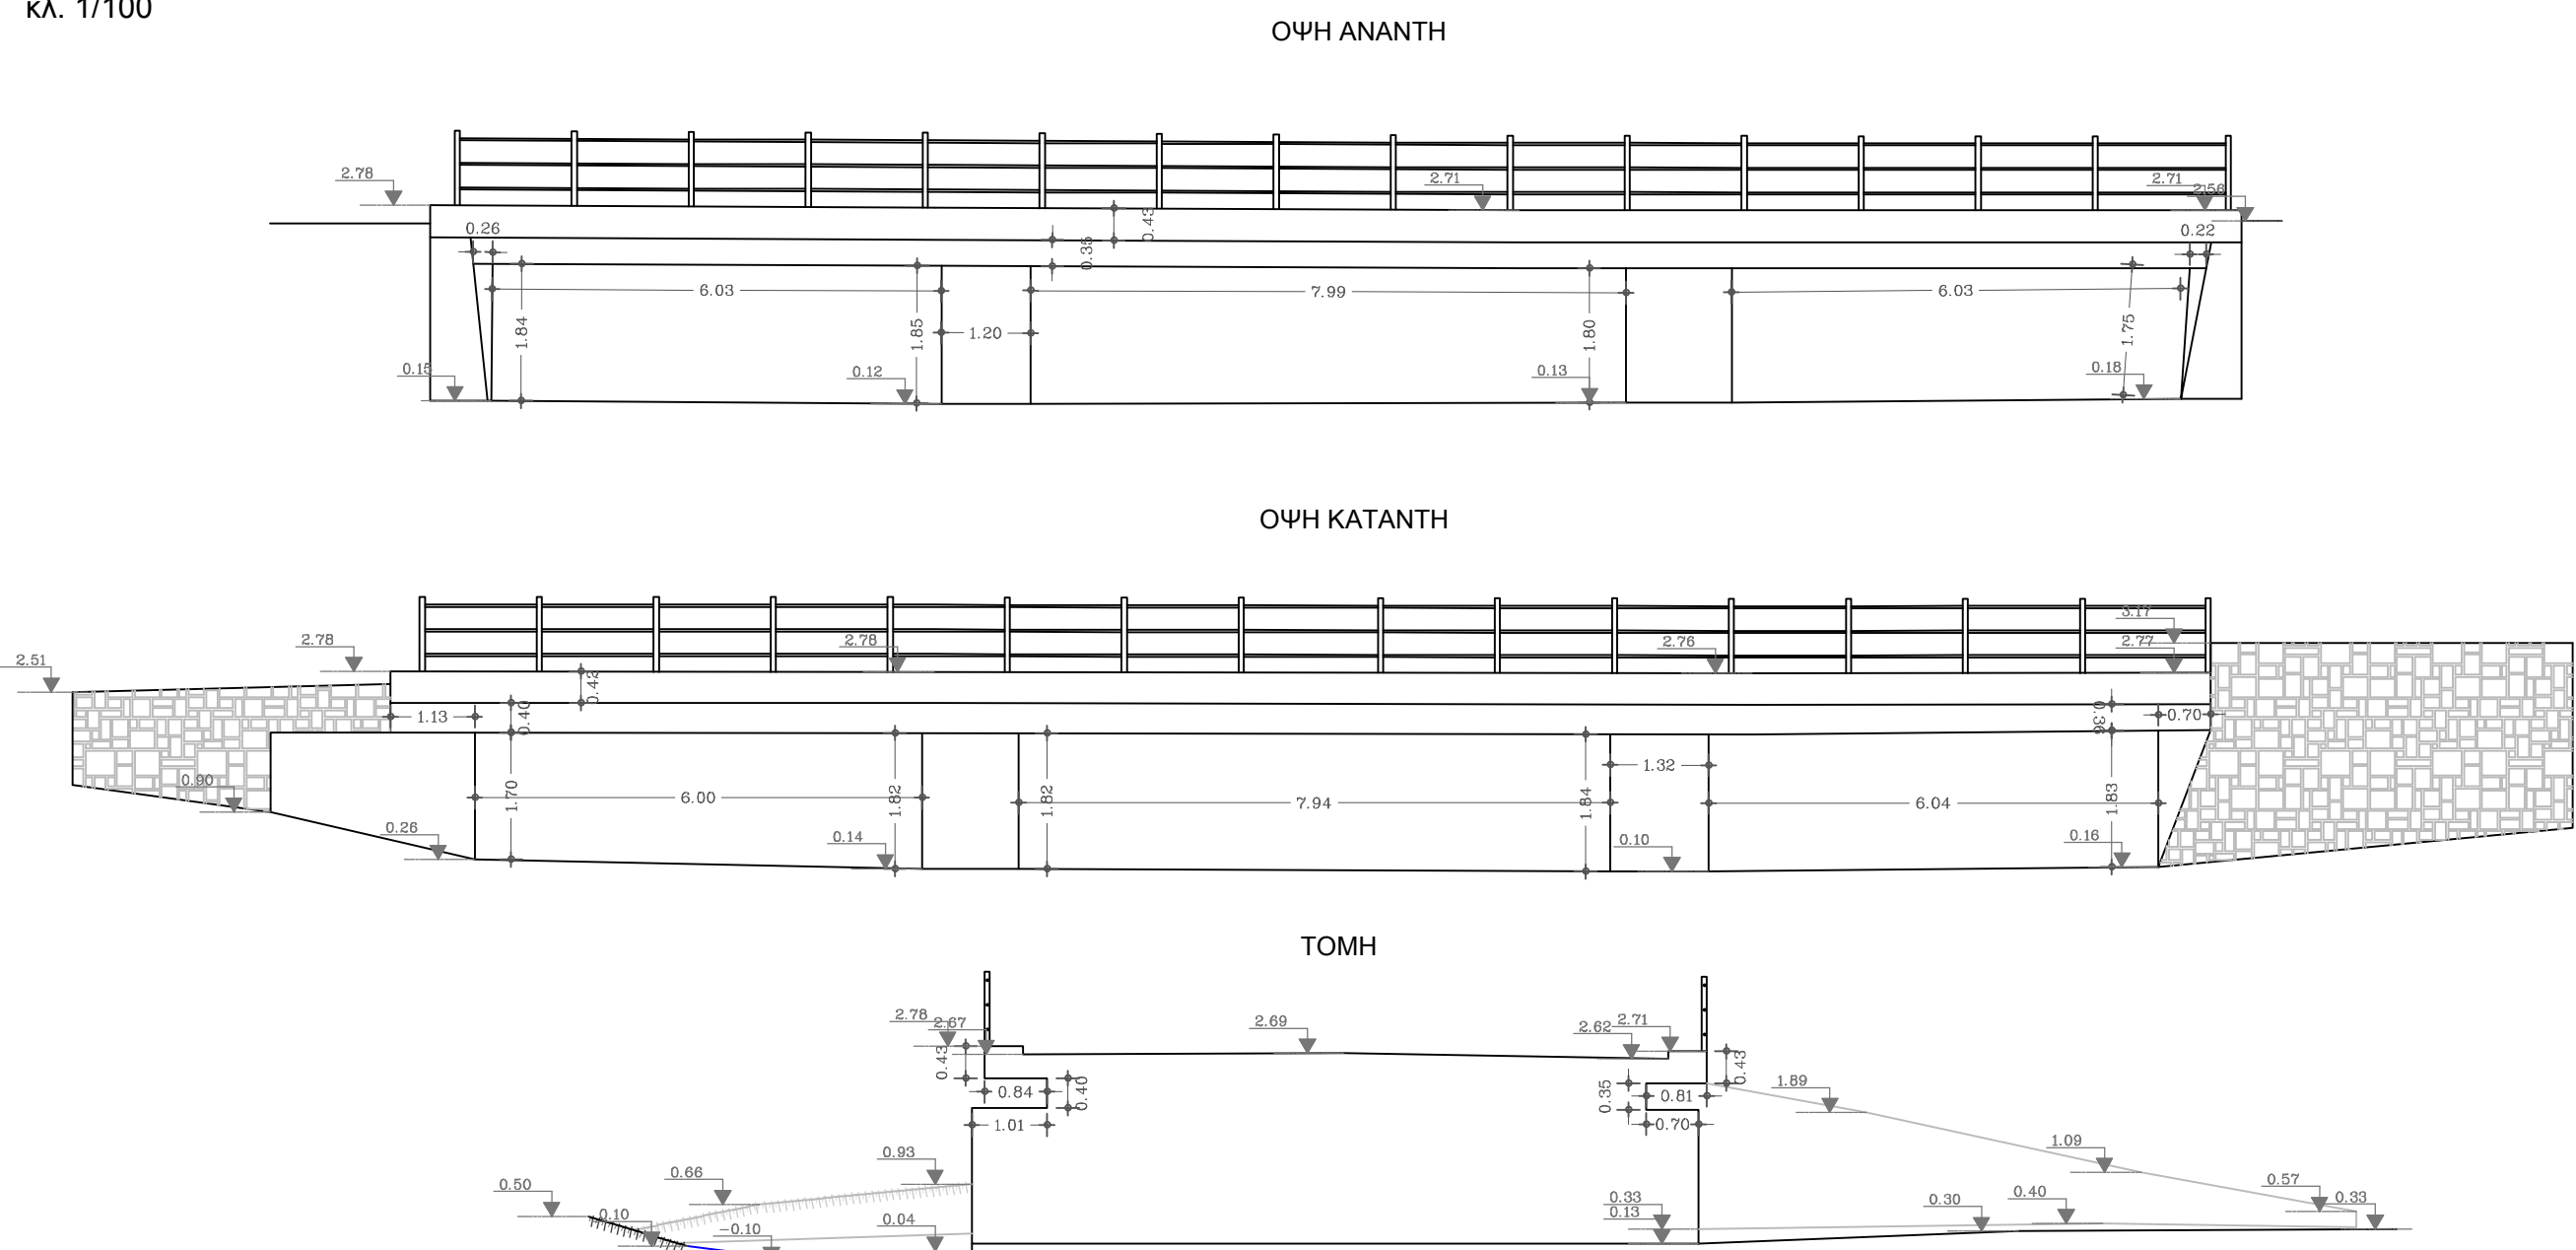

ΣΤΡΑΤΗΓΙΚΟ ΣΧΕΔΙΟ
(MASTER PLAN) ΕΡΓΩΝ
ΑΝΤΙΠΛΗΜΜΥΡΙΚΗΣ
ΠΡΟΣΤΑΣΙΑΣ Ν. ΛΕΣΒΟΥ


ΣΤΟΙΧΕΙΑ ΤΕΧΝΙΚΟΥ ΕΡΓΟΥ



ΚΩΔΙΚΟΣ ΕΡΓΟΥ	EL14_TEX_330
ΠΕΡΙΟΧΗ	EL 14
ΥΔΑΤΟΡΕΜΑ	Χ. ΤΕΝΕΓΙΑ (ΠΟΤΑΜΑΚΙ)
ΤΥΠΟΣ	ΓΕΦΥΡΑ
ΥΛΙΚΟ ΚΑΤΑΣΚΕΥΗΣ	ΤΣΙΜΕΝΤΟ
ΤΥΠΟΣ ΡΟΗΣ	ΜΗ ΣΤΑΘΕΡΗ
ΣΤΑΘΜΗ ΝΕΡΟΥ	0μ.
ΤΥΠΟΣ ΔΙΑΤΟΜΗΣ	ΟΡΘΟΓΩΝΙΚΗ
ΥΠΑΡΞΗ ΕΜΠΟΔΙΩΝ ΣΤΗ ΡΟΗ ΠΕΡΙΓΡΑΦΗ	-
ΤΥΠΟΣ ΟΔΟΣΤΡΩΜΑΤΟΣ	ΑΣΦΑΛΤΟΣ

ΕΝΩΣΗ ΟΙΚΟΝΟΜΙΚΩΝ ΦΟΡΕΩΝ



ΗΜΕΡΟΜΗΝΙΑ	ΚΛΙΜΑΚΑ	ΑΡΙΘΜΟΣ ΣΧΕΔΙΟΥ
ΑΠΡΙΛΙΟΣ 2023	ΔΙΑΦΟΡΕΣ	EL14_TEX_330

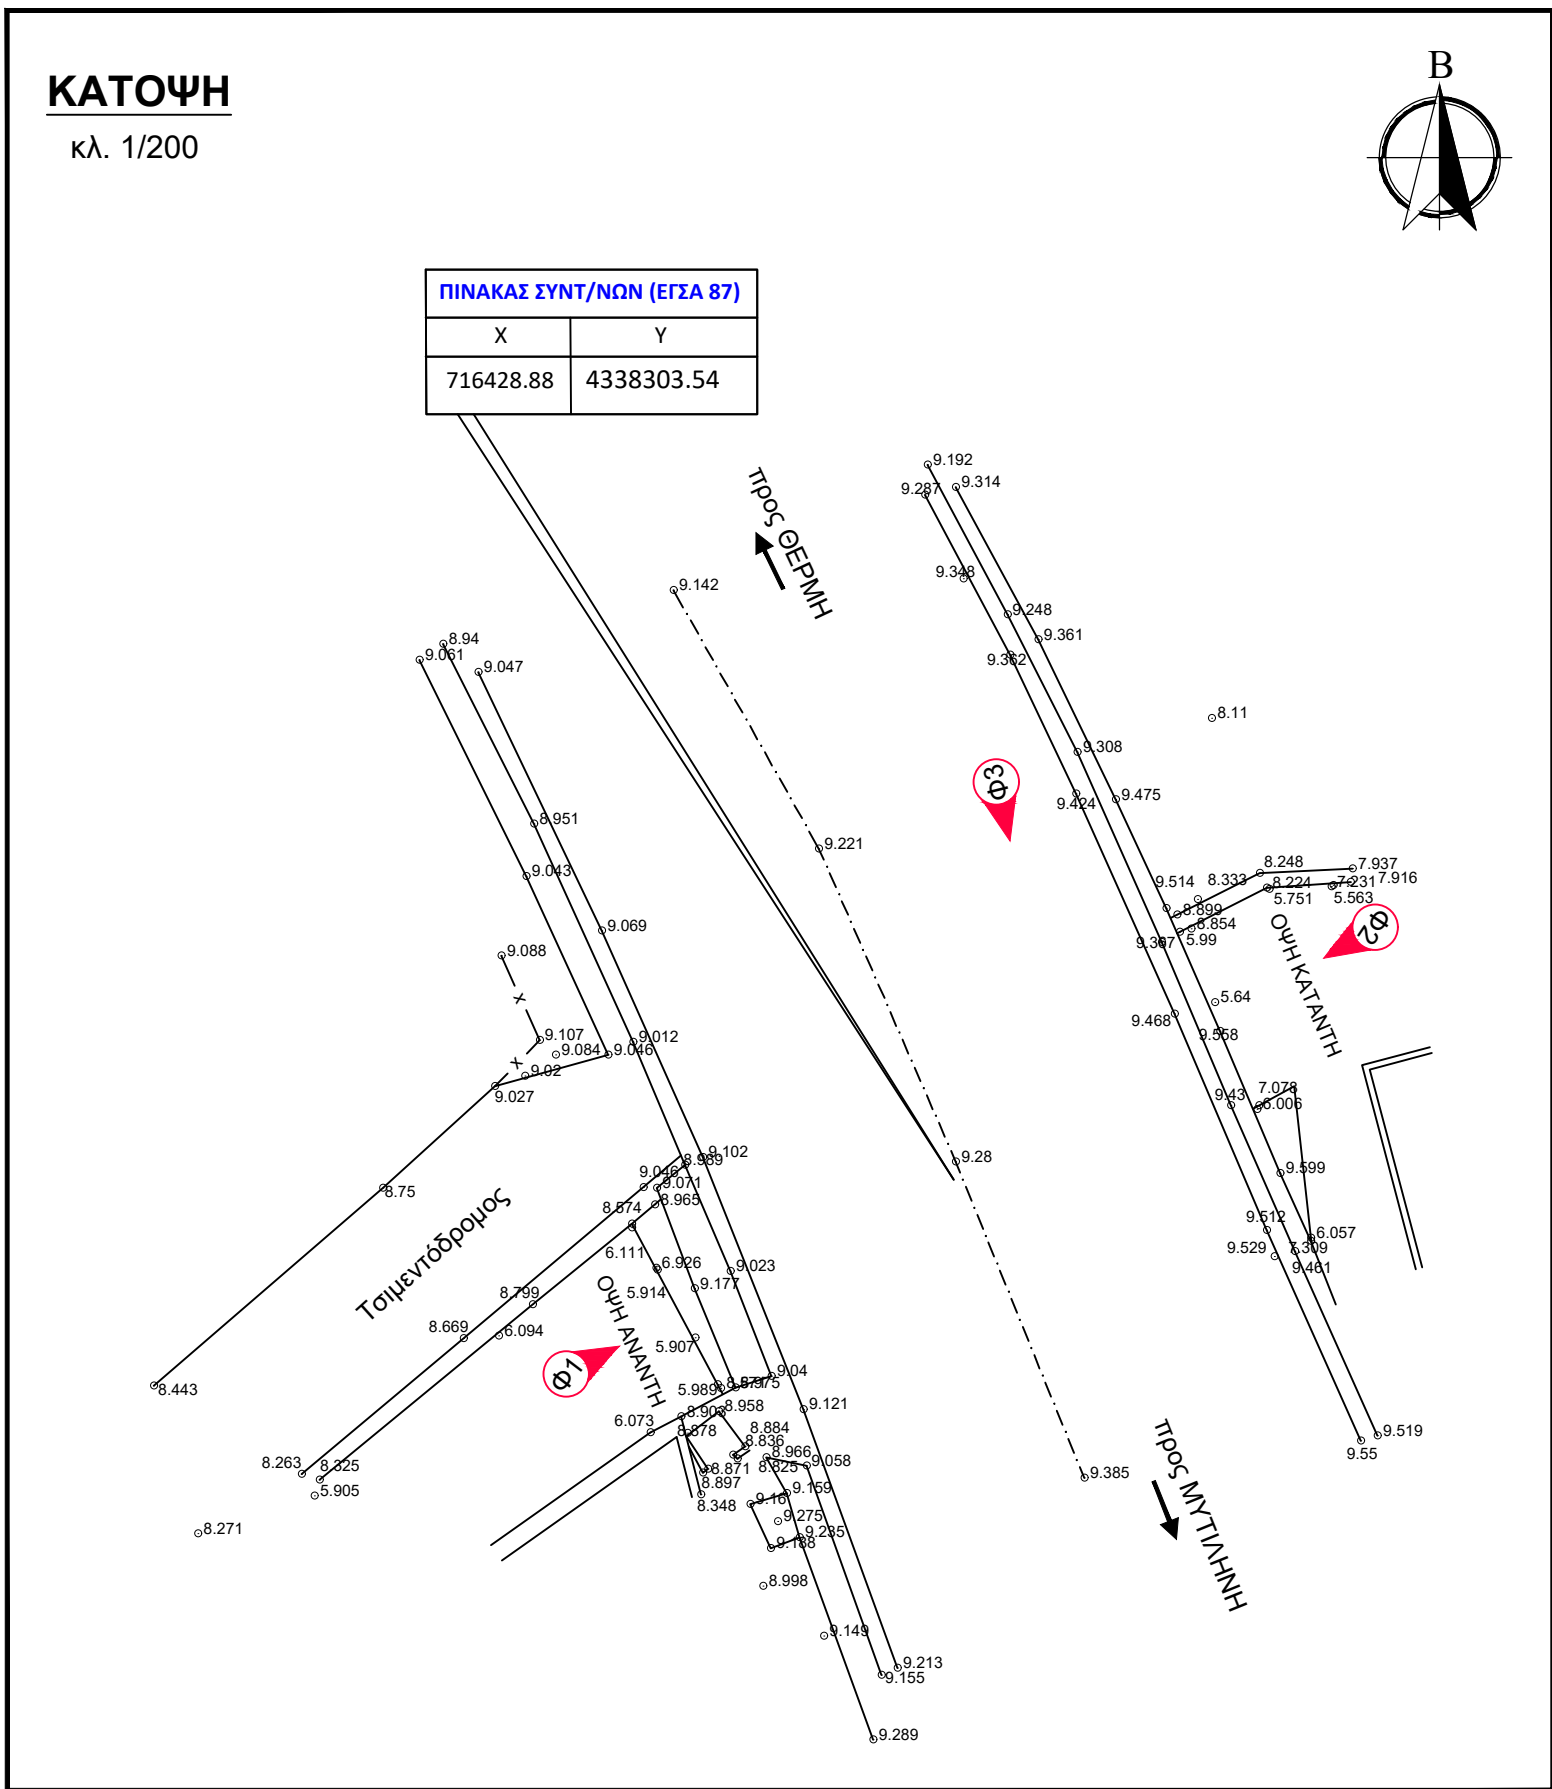

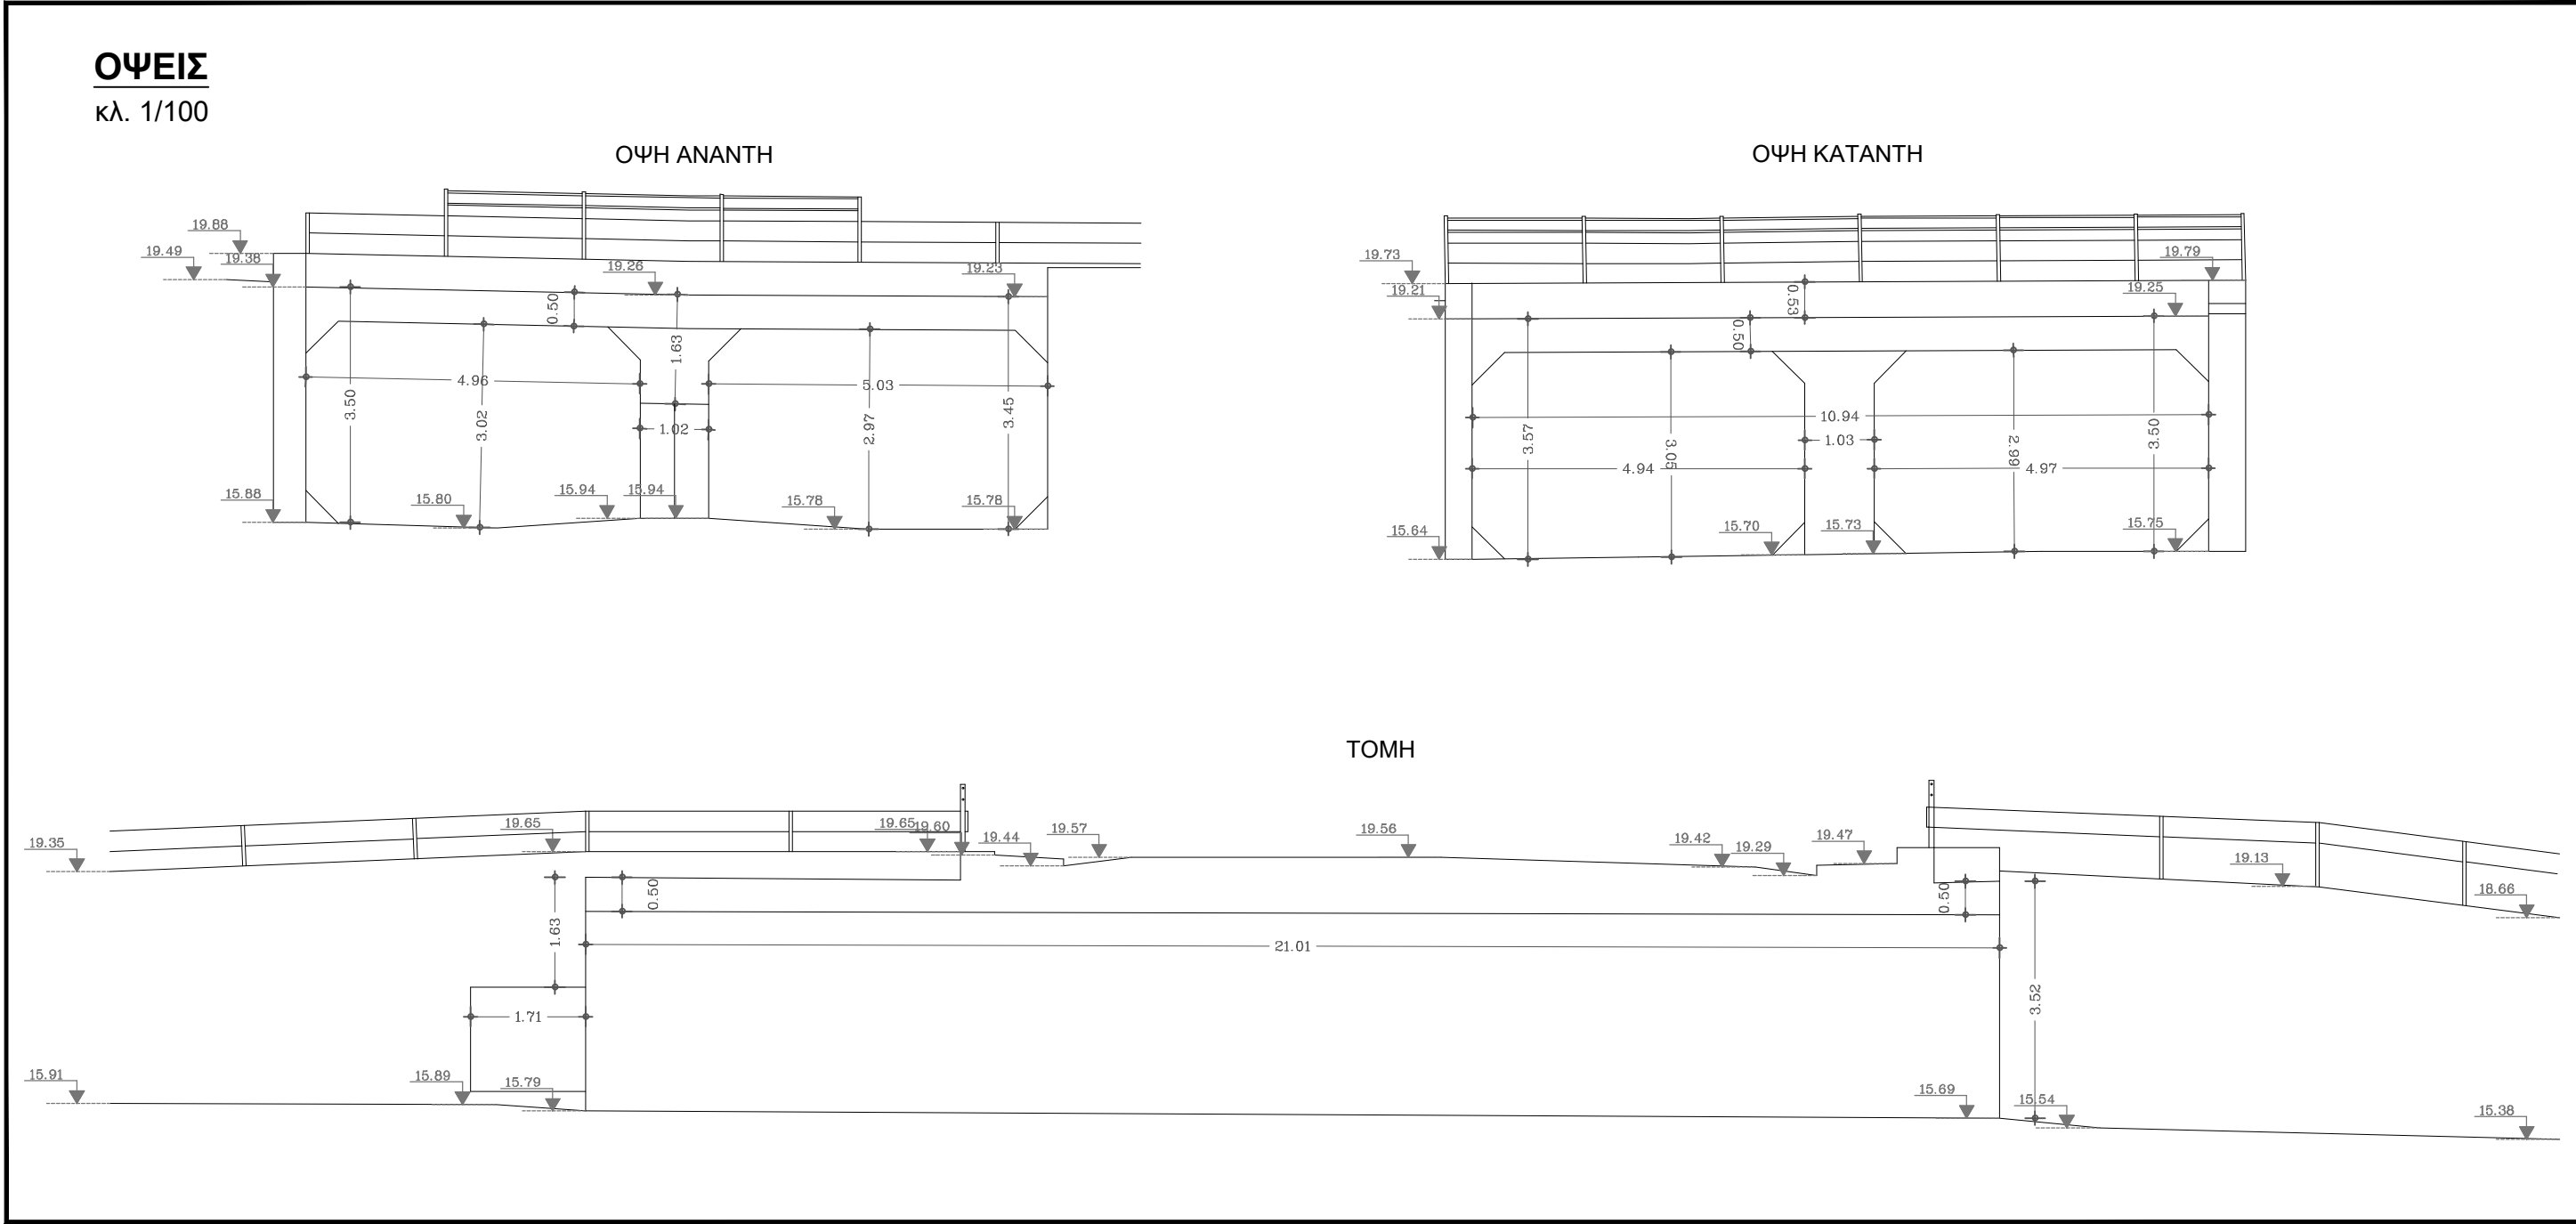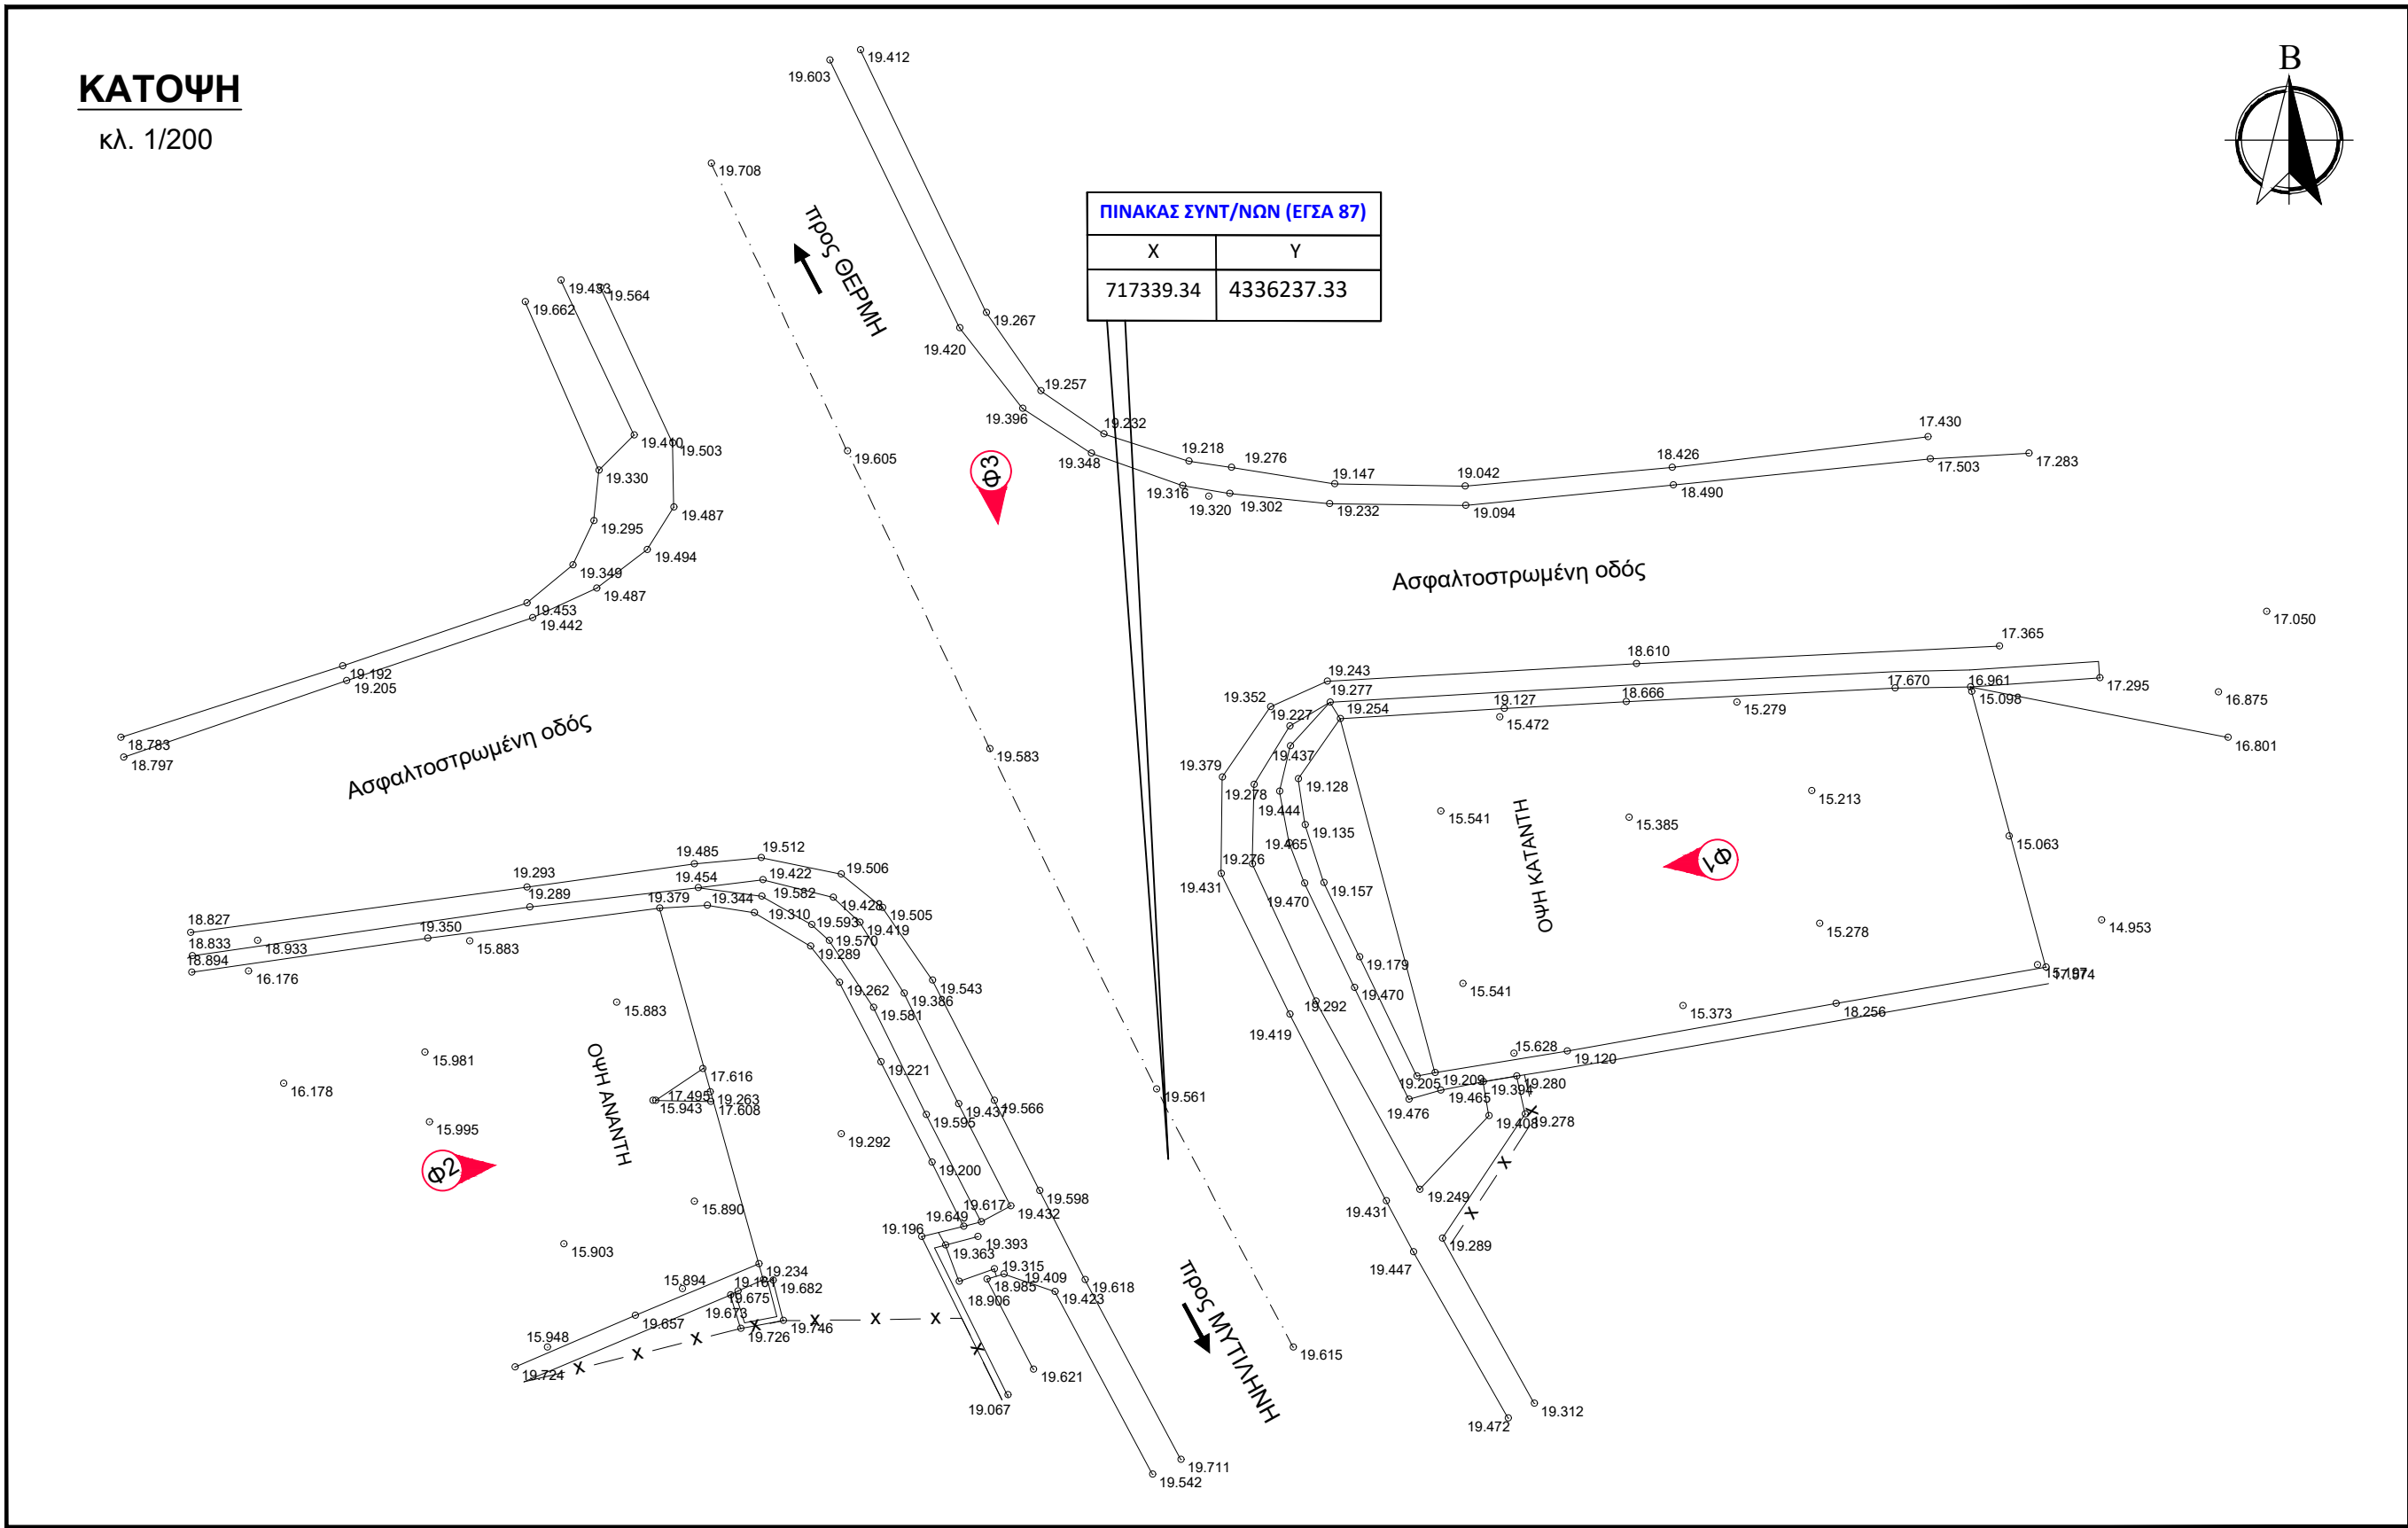

ΣΤΡΑΤΗΓΙΚΟ ΣΧΕΔΙΟ
(MASTER PLAN) ΕΡΓΩΝ
ΑΝΤΙΠΛΗΜΜΥΡΙΚΗΣ
ΠΡΟΣΤΑΣΙΑΣ Ν. ΛΕΣΒΟΥ



ΣΤΟΙΧΕΙΑ ΤΕΧΝΙΚΟΥ ΕΡΓΟΥ

ΚΩΔΙΚΟΣ ΕΡΓΟΥ	EL14_TEX_332
ΠΕΡΙΟΧΗ	EL 14
ΥΔΑΤΟΡΕΜΑ	Ρ. ΚΑΛΑΜΙΑΡΗΣ
ΤΥΠΟΣ	ΓΕΦΥΡΑ
ΥΛΙΚΟ ΚΑΤΑΣΚΕΥΗΣ	ΤΣΙΜΕΝΤΟ
ΤΥΠΟΣ ΡΟΗΣ	ΜΗ ΣΤΑΘΕΡΗ
ΣΤΑΘΜΗ ΝΕΡΟΥ	0,1μ.
ΤΥΠΟΣ ΔΙΑΤΟΜΗΣ	ΟΡΘΟΓΩΝΙΚΗ
ΥΠΑΡΞΗ ΕΜΠΟΔΙΩΝ ΣΤΗ ΡΟΗ	-
ΠΕΡΙΓΡΑΦΗ	
ΤΥΠΟΣ ΟΔΟΣΤΡΩΜΑΤΟΣ	ΑΣΦΑΛΤΟΣ

ΕΝΩΣΗ ΟΙΚΟΝΟΜΙΚΩΝ ΦΟΡΕΩΝ



ΗΜΕΡΟΜΗΝΙΑ	ΚΛΙΜΑΚΑ	ΑΡΙΘΜΟΣ ΣΧΕΔΙΟΥ
ΑΠΡΙΛΙΟΣ 2023	ΔΙΑΦΟΡΕΣ	EL14_TEX_332

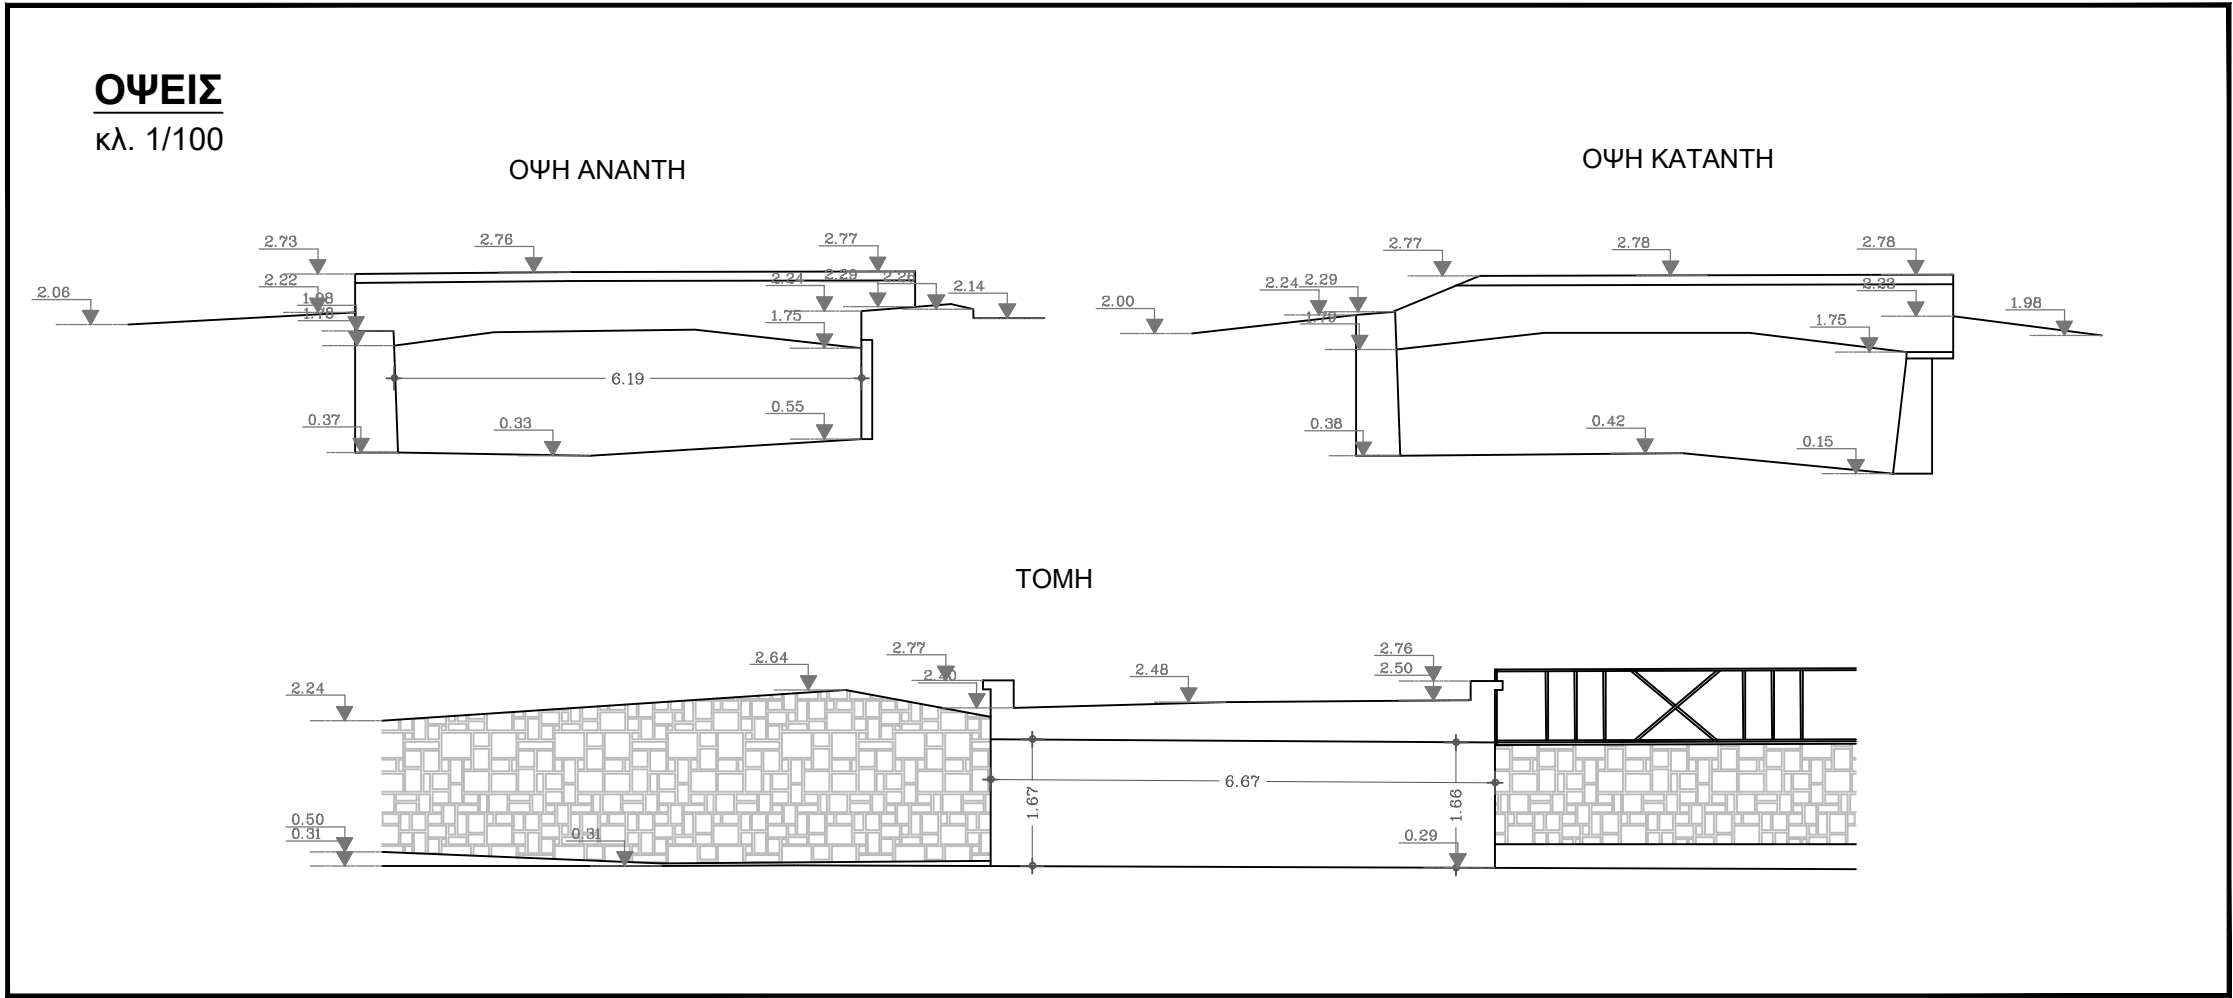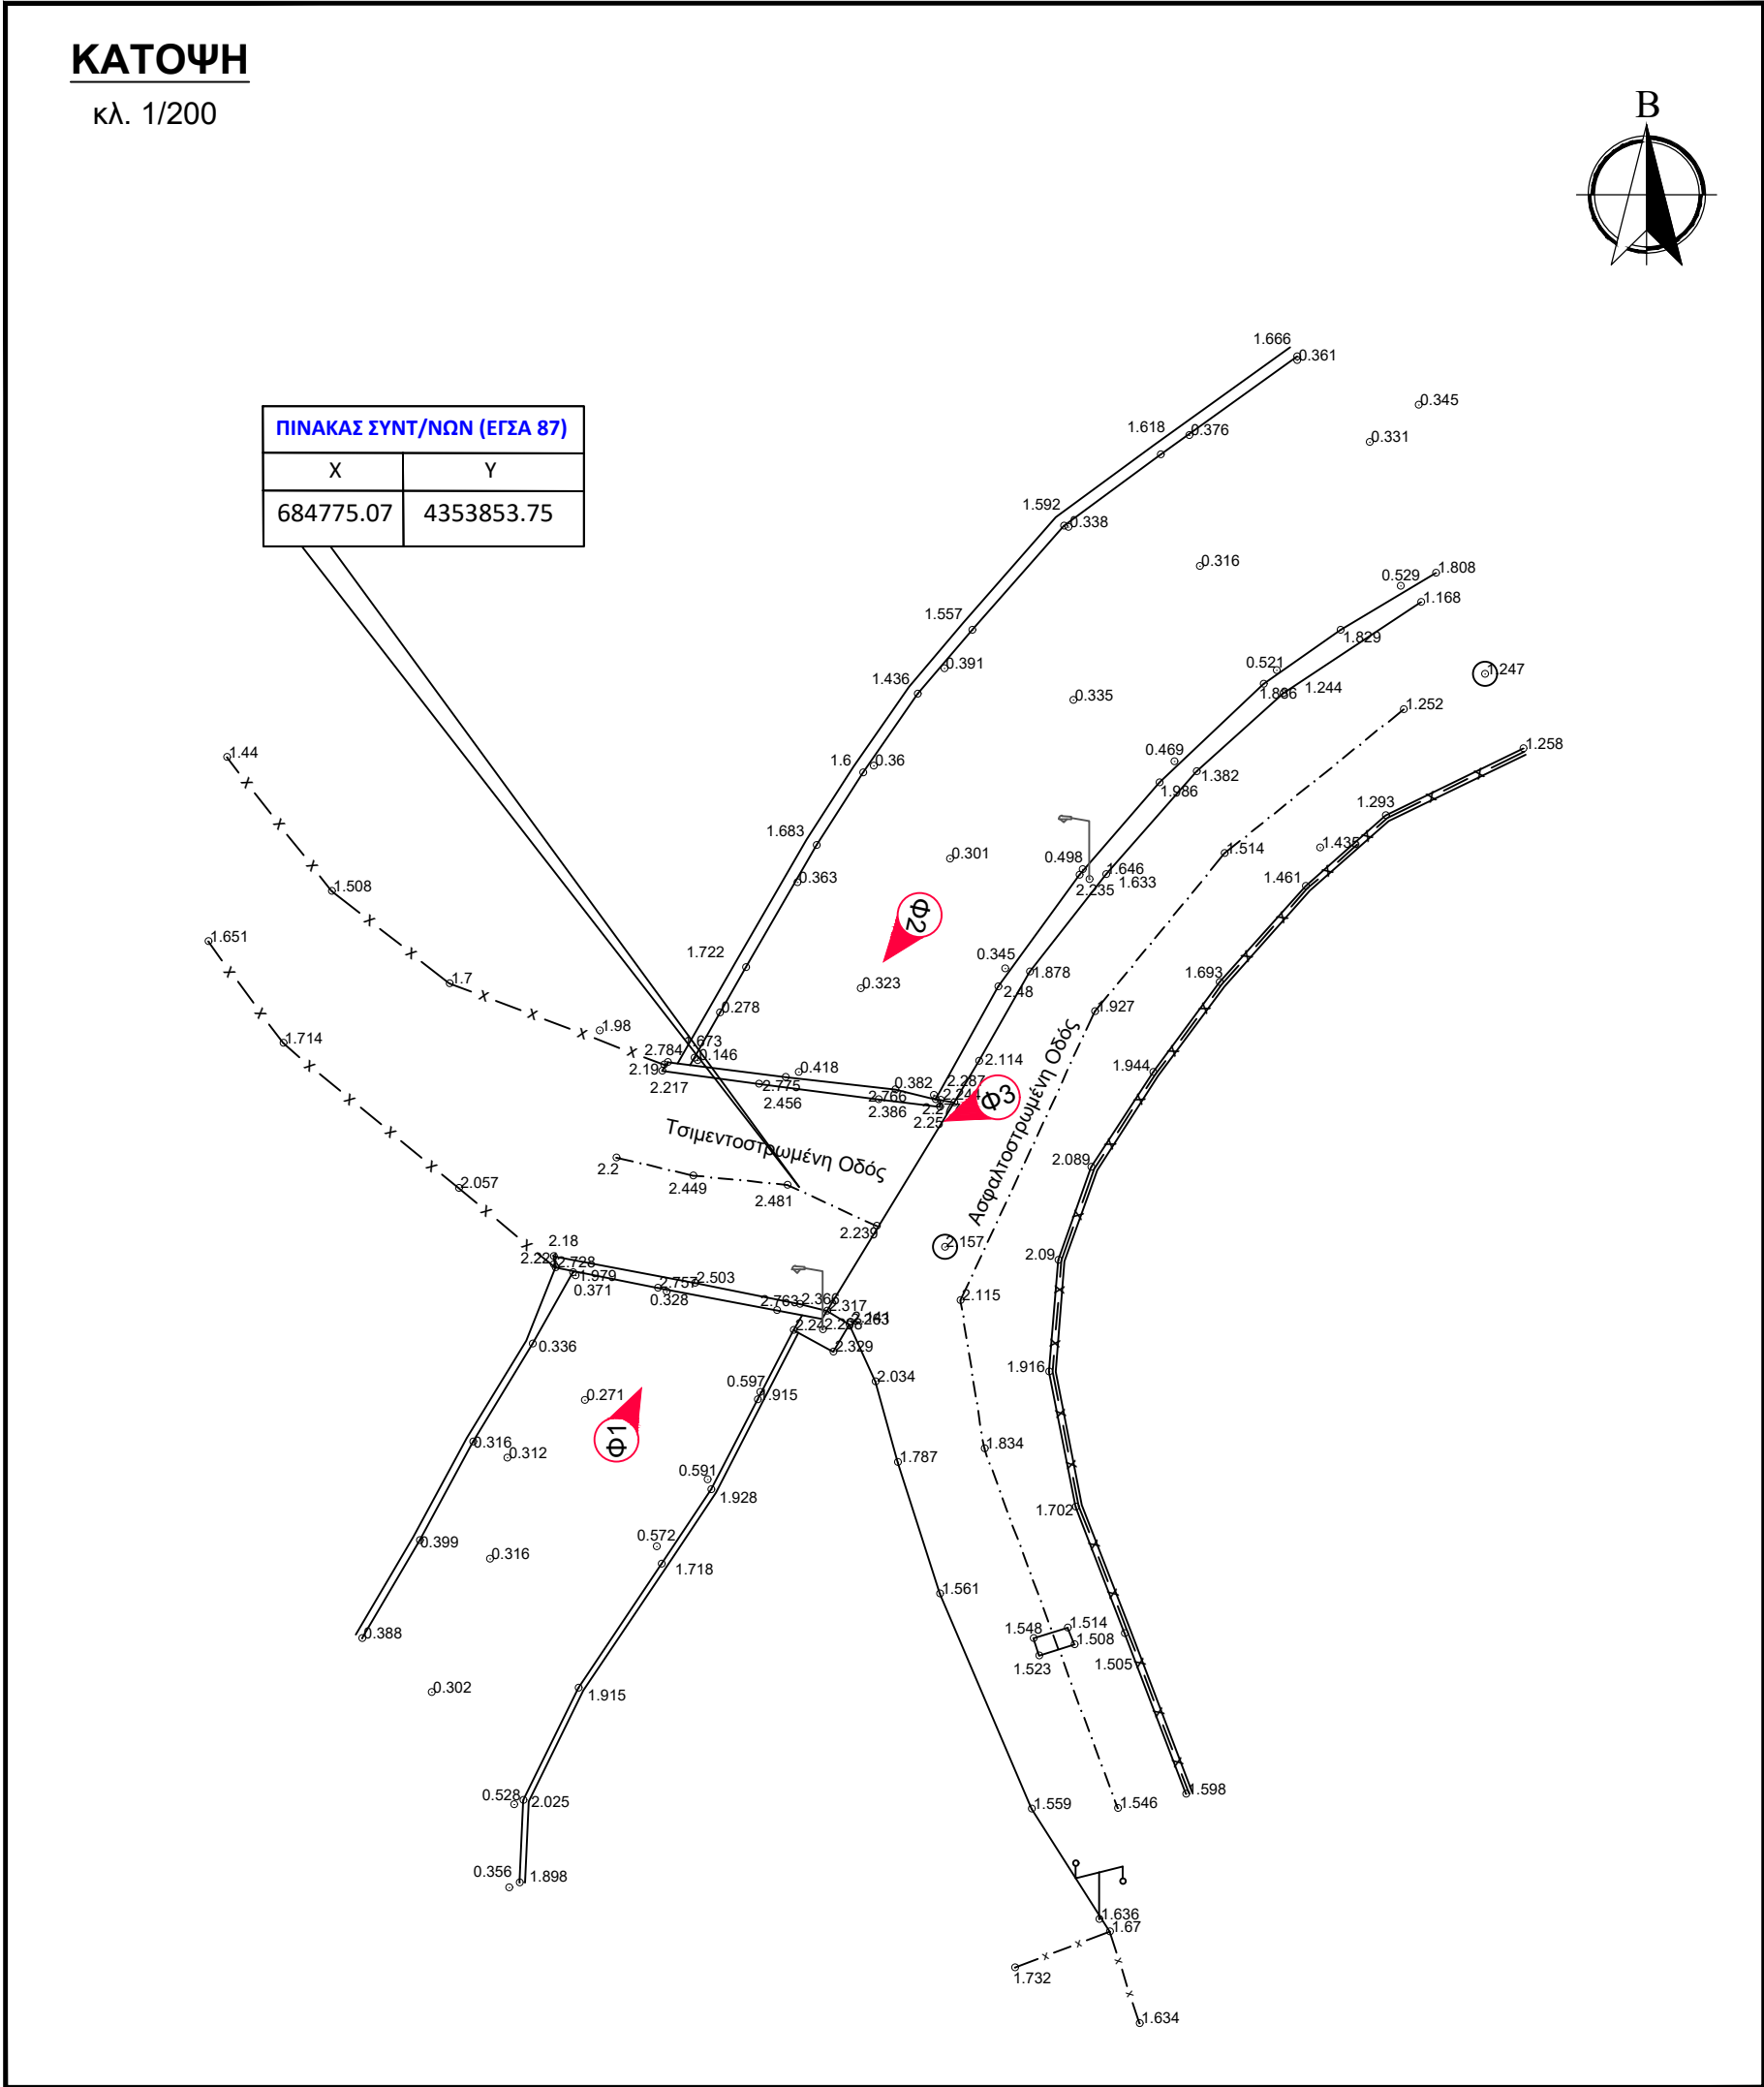

ΣΤΡΑΤΗΓΙΚΟ ΣΧΕΔΙΟ
(MASTER PLAN) ΕΡΓΩΝ
ΑΝΤΙΠΛΗΜΜΥΡΙΚΗΣ
ΠΡΟΣΤΑΣΙΑΣ Ν. ΛΕΣΒΟΥ



ΣΤΟΙΧΕΙΑ ΤΕΧΝΙΚΟΥ ΕΡΓΟΥ

ΚΩΔΙΚΟΣ ΕΡΓΟΥ	EL14_TEX_339
ΠΕΡΙΟΧΗ	EL 14
ΥΔΑΤΟΡΕΜΑ	Χ. ΚΟΥΚΟΥΓΙΑΣ
ΤΥΠΟΣ	ΟΧΕΤΟΣ
ΥΛΙΚΟ ΚΑΤΑΣΚΕΥΗΣ	ΤΣΙΜΕΝΤΟ
ΤΥΠΟΣ ΡΟΗΣ	ΜΗ ΣΤΑΘΕΡΗ
ΣΤΑΘΜΗ ΝΕΡΟΥ	0μ.
ΤΥΠΟΣ ΔΙΑΤΟΜΗΣ	ΟΡΘΟΓΩΝΙΚΗ
ΥΠΑΡΞΗ ΕΜΠΟΔΙΩΝ ΣΤΗ ΡΟΗ	-
ΠΕΡΙΓΡΑΦΗ	
ΤΥΠΟΣ ΟΔΟΣΤΡΩΜΑΤΟΣ	ΑΣΦΑΛΤΟΣ

ΕΝΩΣΗ ΟΙΚΟΝΟΜΙΚΩΝ ΦΟΡΕΩΝ



ΗΜΕΡΟΜΗΝΙΑ	ΚΛΙΜΑΚΑ	ΑΡΙΘΜΟΣ ΣΧΕΔΙΟΥ
ΑΠΡΙΛΙΟΣ 2023	ΔΙΑΦΟΡΕΣ	EL14_TEX_339

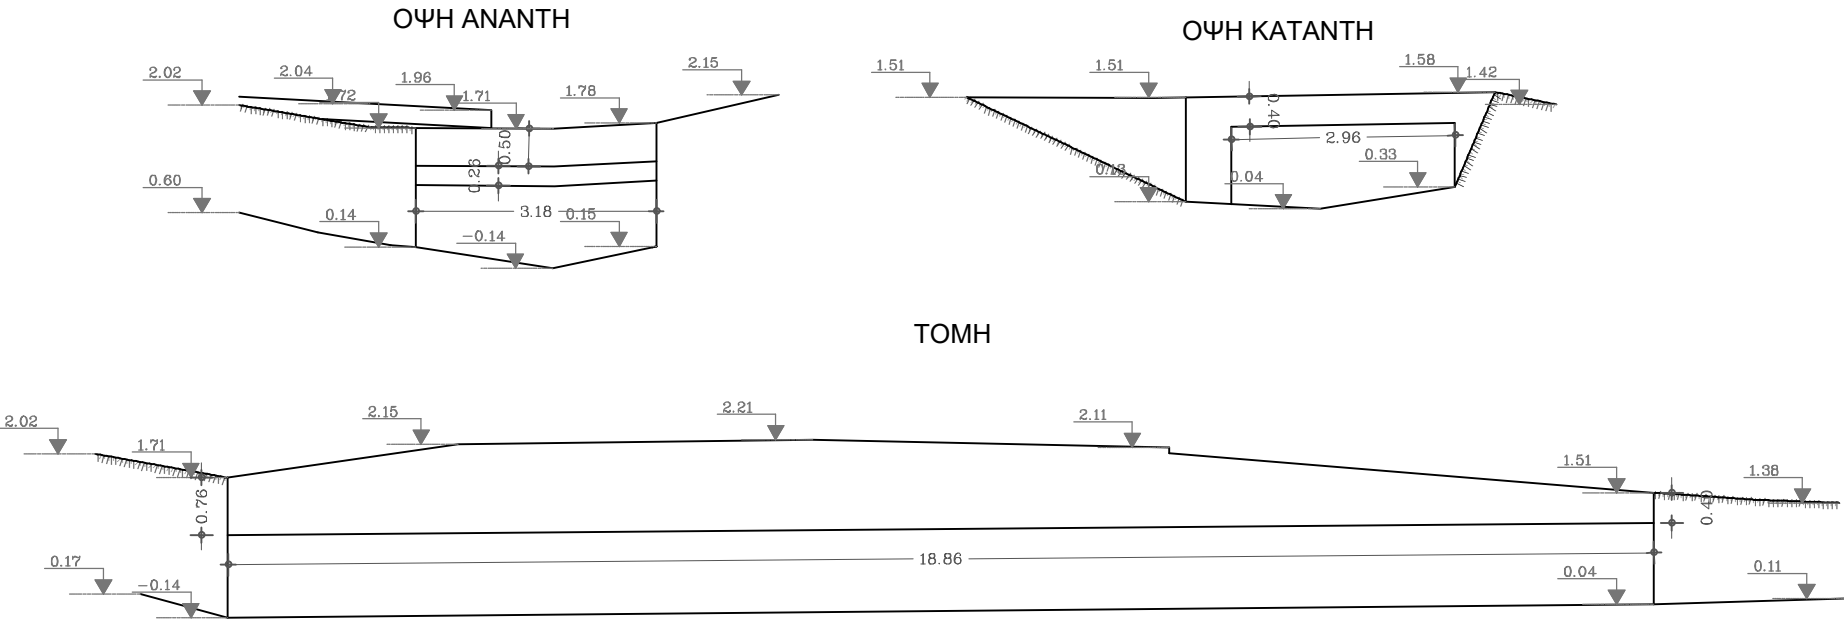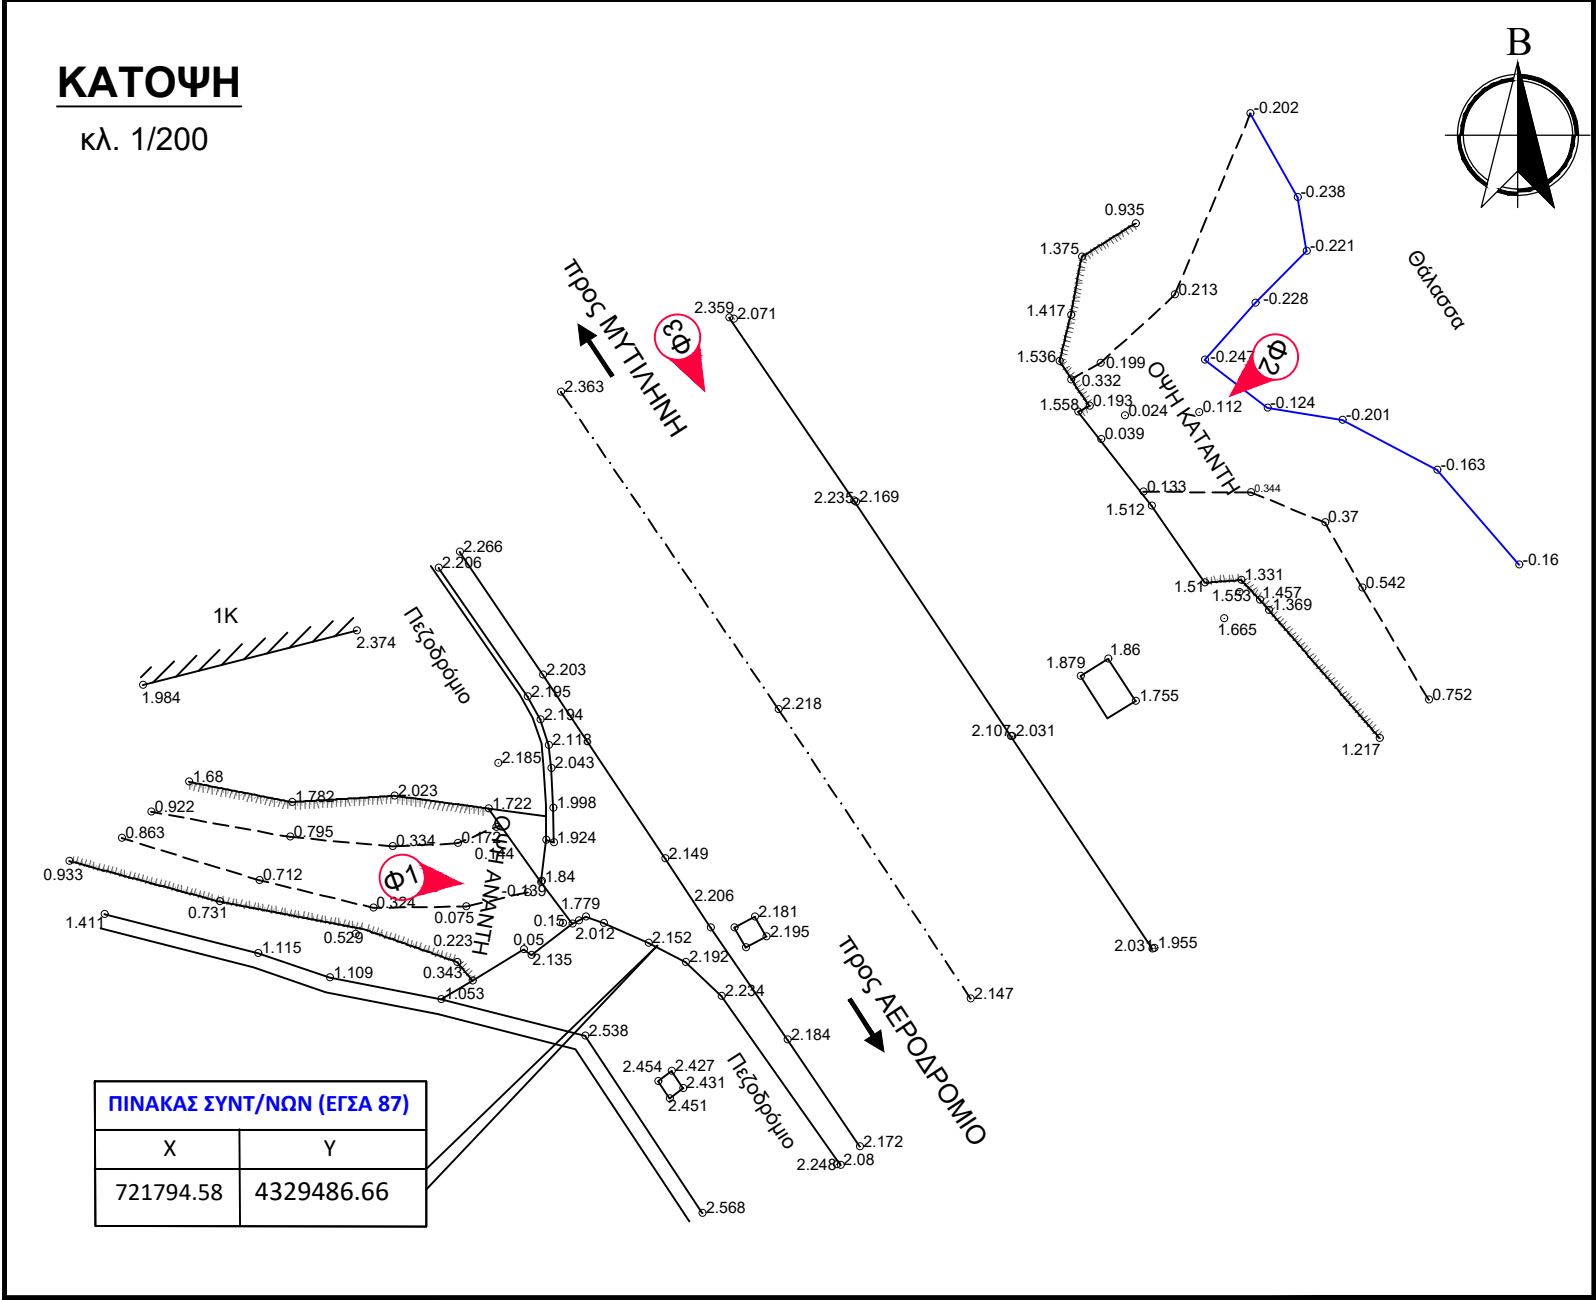

ΣΤΡΑΤΗΓΙΚΟ ΣΧΕΔΙΟ
(MASTER PLAN) ΕΡΓΩΝ
ΑΝΤΙΠΛΗΜΜΥΡΙΚΗΣ
ΠΡΟΣΤΑΣΙΑΣ Ν. ΛΕΣΒΟΥ

ΣΤΟΙΧΕΙΑ ΤΕΧΝΙΚΟΥ ΕΡΓΟΥ

ΚΩΔΙΚΟΣ ΕΡΓΟΥ	EL14_TEX_344
ΠΕΡΙΟΧΗ	EL 14
ΥΔΑΤΟΡΕΜΑ	ΑΓΝΩΣΤΟ
ΤΥΠΟΣ	ΟΧΕΤΟΣ
ΥΛΙΚΟ ΚΑΤΑΣΚΕΥΗΣ	ΤΣΙΜΕΝΤΟ
ΤΥΠΟΣ ΡΟΗΣ	ΜΗ ΣΤΑΘΕΡΗ
ΣΤΑΘΜΗ ΝΕΡΟΥ	0μ.
ΤΥΠΟΣ ΔΙΑΤΟΜΗΣ	ΟΡΘΟΓΩΝΙΚΗ
ΥΠΑΡΞΗ ΕΜΠΟΔΙΩΝ ΣΤΗ ΡΟΗ ΠΕΡΙΓΡΑΦΗ	-
ΤΥΠΟΣ ΟΔΟΣΤΡΩΜΑΤΟΣ	ΑΣΦΑΛΤΟΣ

ΕΝΩΣΗ ΟΙΚΟΝΟΜΙΚΩΝ ΦΟΡΕΩΝ




ΗΜΕΡΟΜΗΝΙΑ	ΚΛΙΜΑΚΑ	ΑΡΙΘΜΟΣ ΣΧΕΔΙΟΥ
ΑΠΡΙΛΙΟΣ 2023	ΔΙΑΦΟΡΕΣ	EL14_TEX_344

ΚΑΤΟΨΗ
κλ. 1/200




ΠΙΝΑΚΑΣ ΣΥΝΤ/ΝΟΝ (ΕΓΣΑ 87)	
X	Y
666962.25	4336822.76

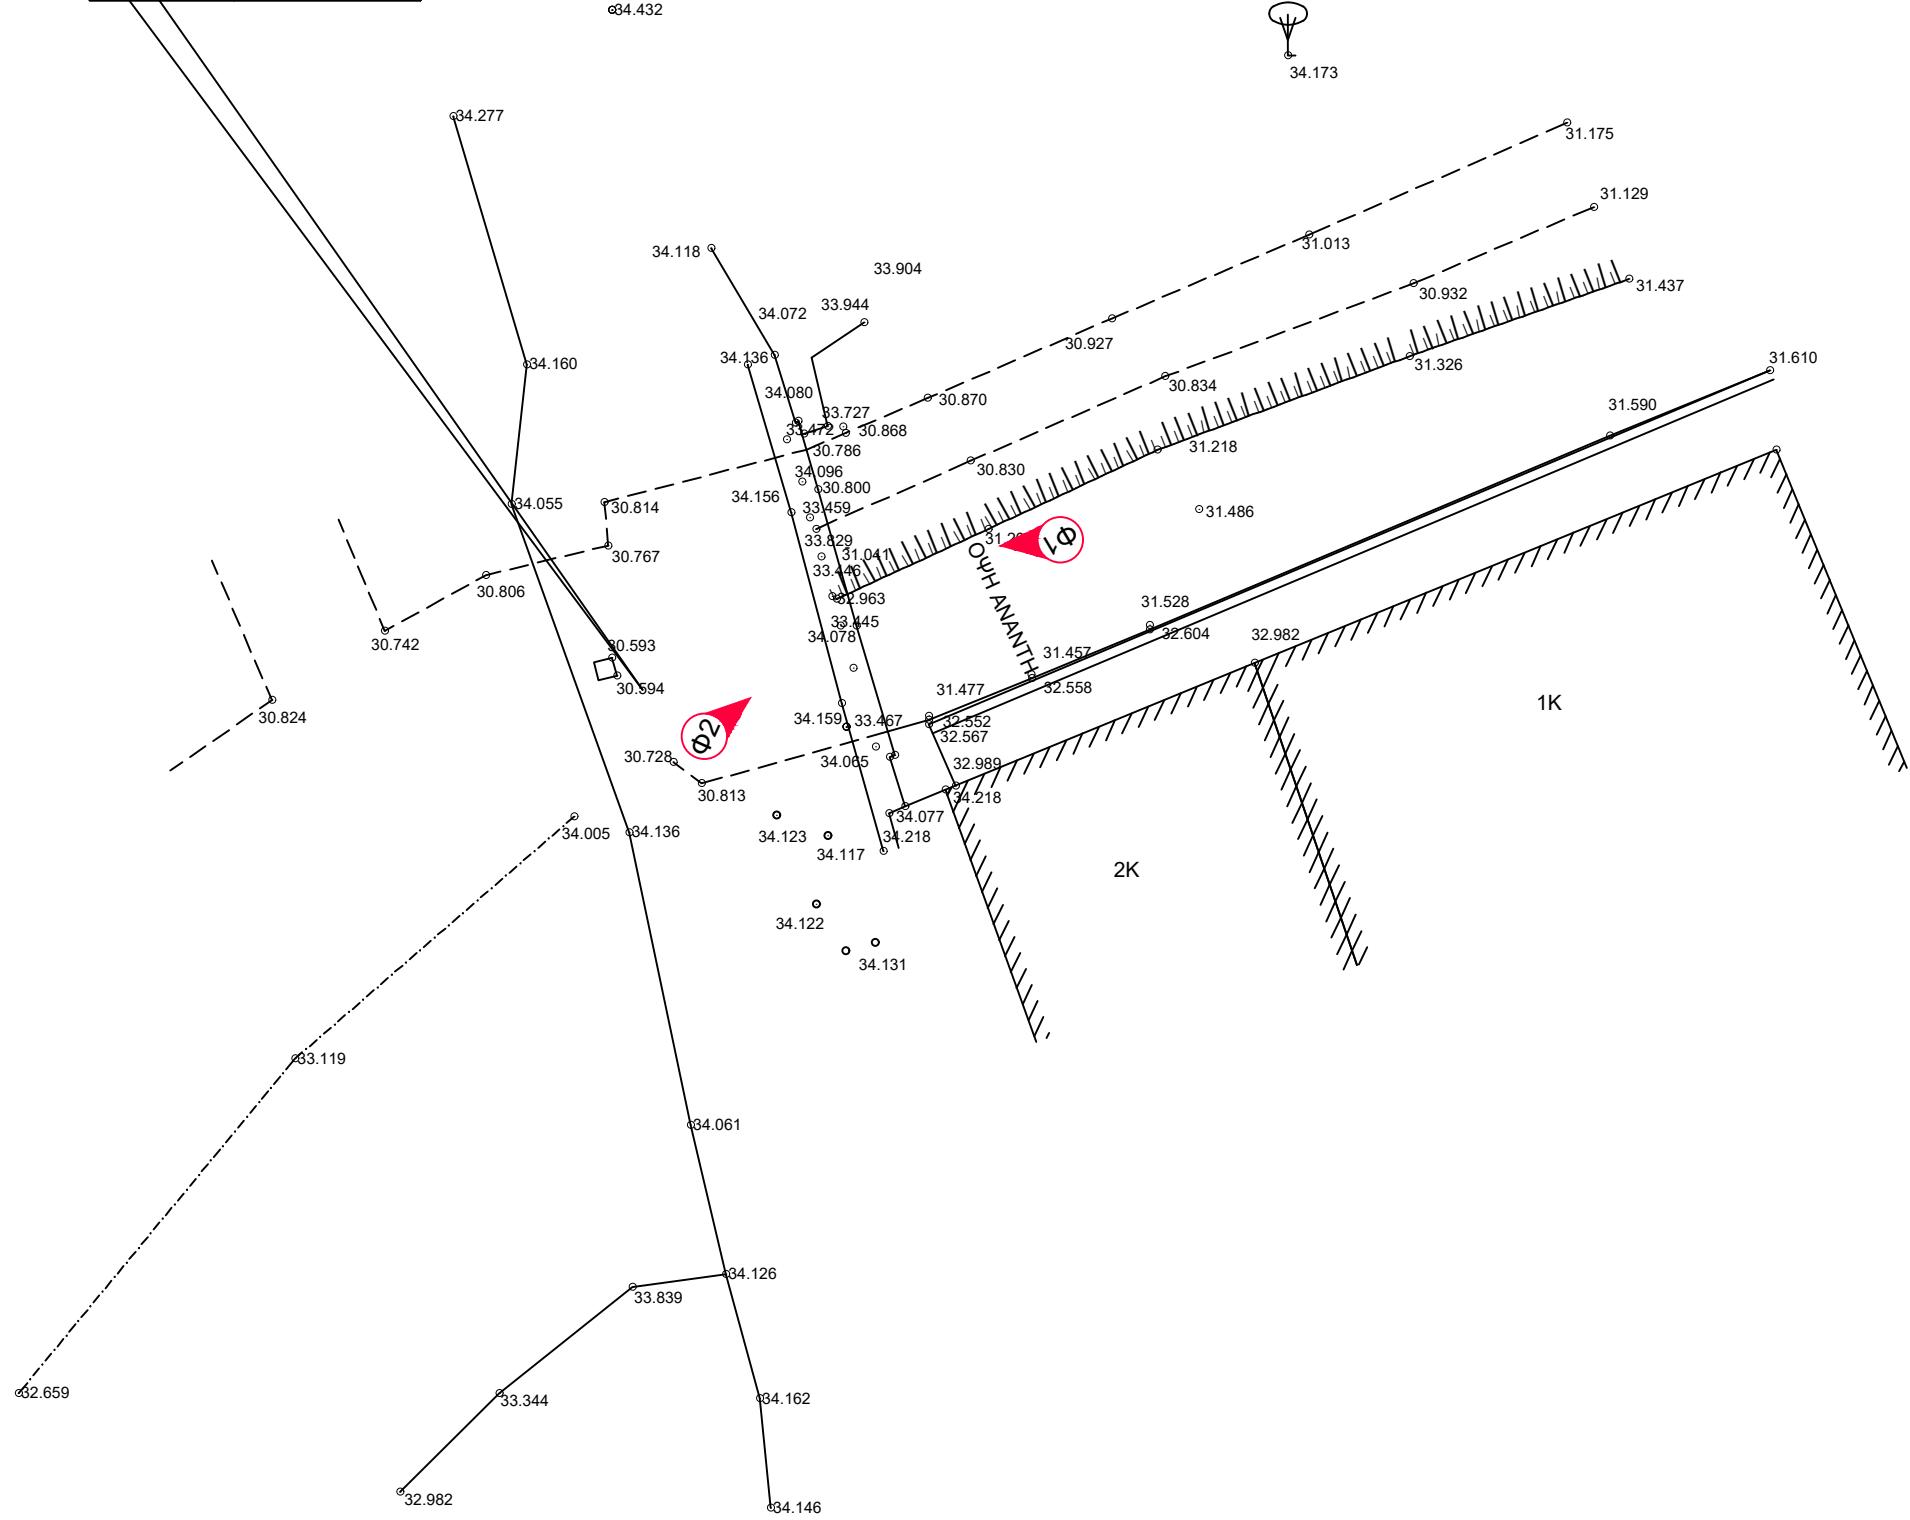

32.541

ΟΨΕΙΣ
κλ. 1/100

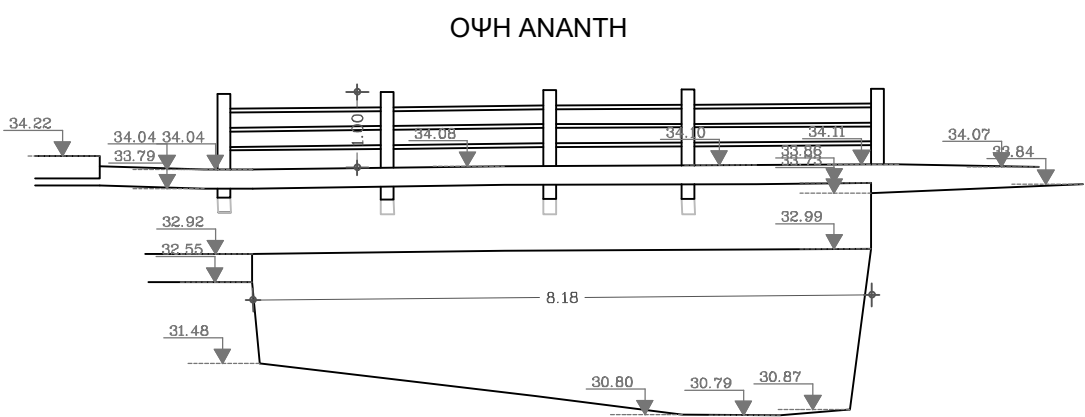

ΣΤΡΑΤΗΓΙΚΟ ΣΧΕΔΙΟ
(MASTER PLAN) ΕΡΓΩΝ
ΑΝΤΙΠΛΗΜΜΥΡΙΚΗΣ
ΠΡΟΣΤΑΣΙΑΣ Ν. ΛΕΣΒΟΥ



ΣΤΟΙΧΕΙΑ ΤΕΧΝΙΚΟΥ ΕΡΓΟΥ

ΚΩΔΙΚΟΣ ΕΡΓΟΥ	EL14_TEX_346
ΠΕΡΙΟΧΗ	EL 14
ΥΔΑΤΟΡΕΜΑ	Ρ. ΚΑΡΑΣΑΡΗΣ
ΤΥΠΟΣ	ΓΕΦΥΡΑ
ΥΛΙΚΟ ΚΑΤΑΣΚΕΥΗΣ	ΤΣΙΜΕΝΤΟ
ΤΥΠΟΣ ΡΟΗΣ	ΜΗ ΣΤΑΘΕΡΗ
ΣΤΑΘΜΗ ΝΕΡΟΥ	0μ.
ΤΥΠΟΣ ΔΙΑΤΟΜΗΣ	ΟΡΘΟΓΩΝΙΚΗ
ΥΠΑΡΞΗ ΕΜΠΟΔΙΩΝ ΣΤΗ ΡΟΗ ΠΕΡΙΓΡΑΦΗ	-
ΤΥΠΟΣ ΟΔΟΣΤΡΩΜΑΤΟΣ	ΑΣΦΑΛΤΟΣ

ΕΝΩΣΗ ΟΙΚΟΝΟΜΙΚΩΝ ΦΟΡΕΩΝ



ΗΜΕΡΟΜΗΝΙΑ	ΚΛΙΜΑΚΑ	ΑΡΙΘΜΟΣ ΣΧΕΔΙΟΥ
ΑΠΡΙΛΙΟΣ 2023	ΔΙΑΦΟΡΕΣ	EL14_TEX_346

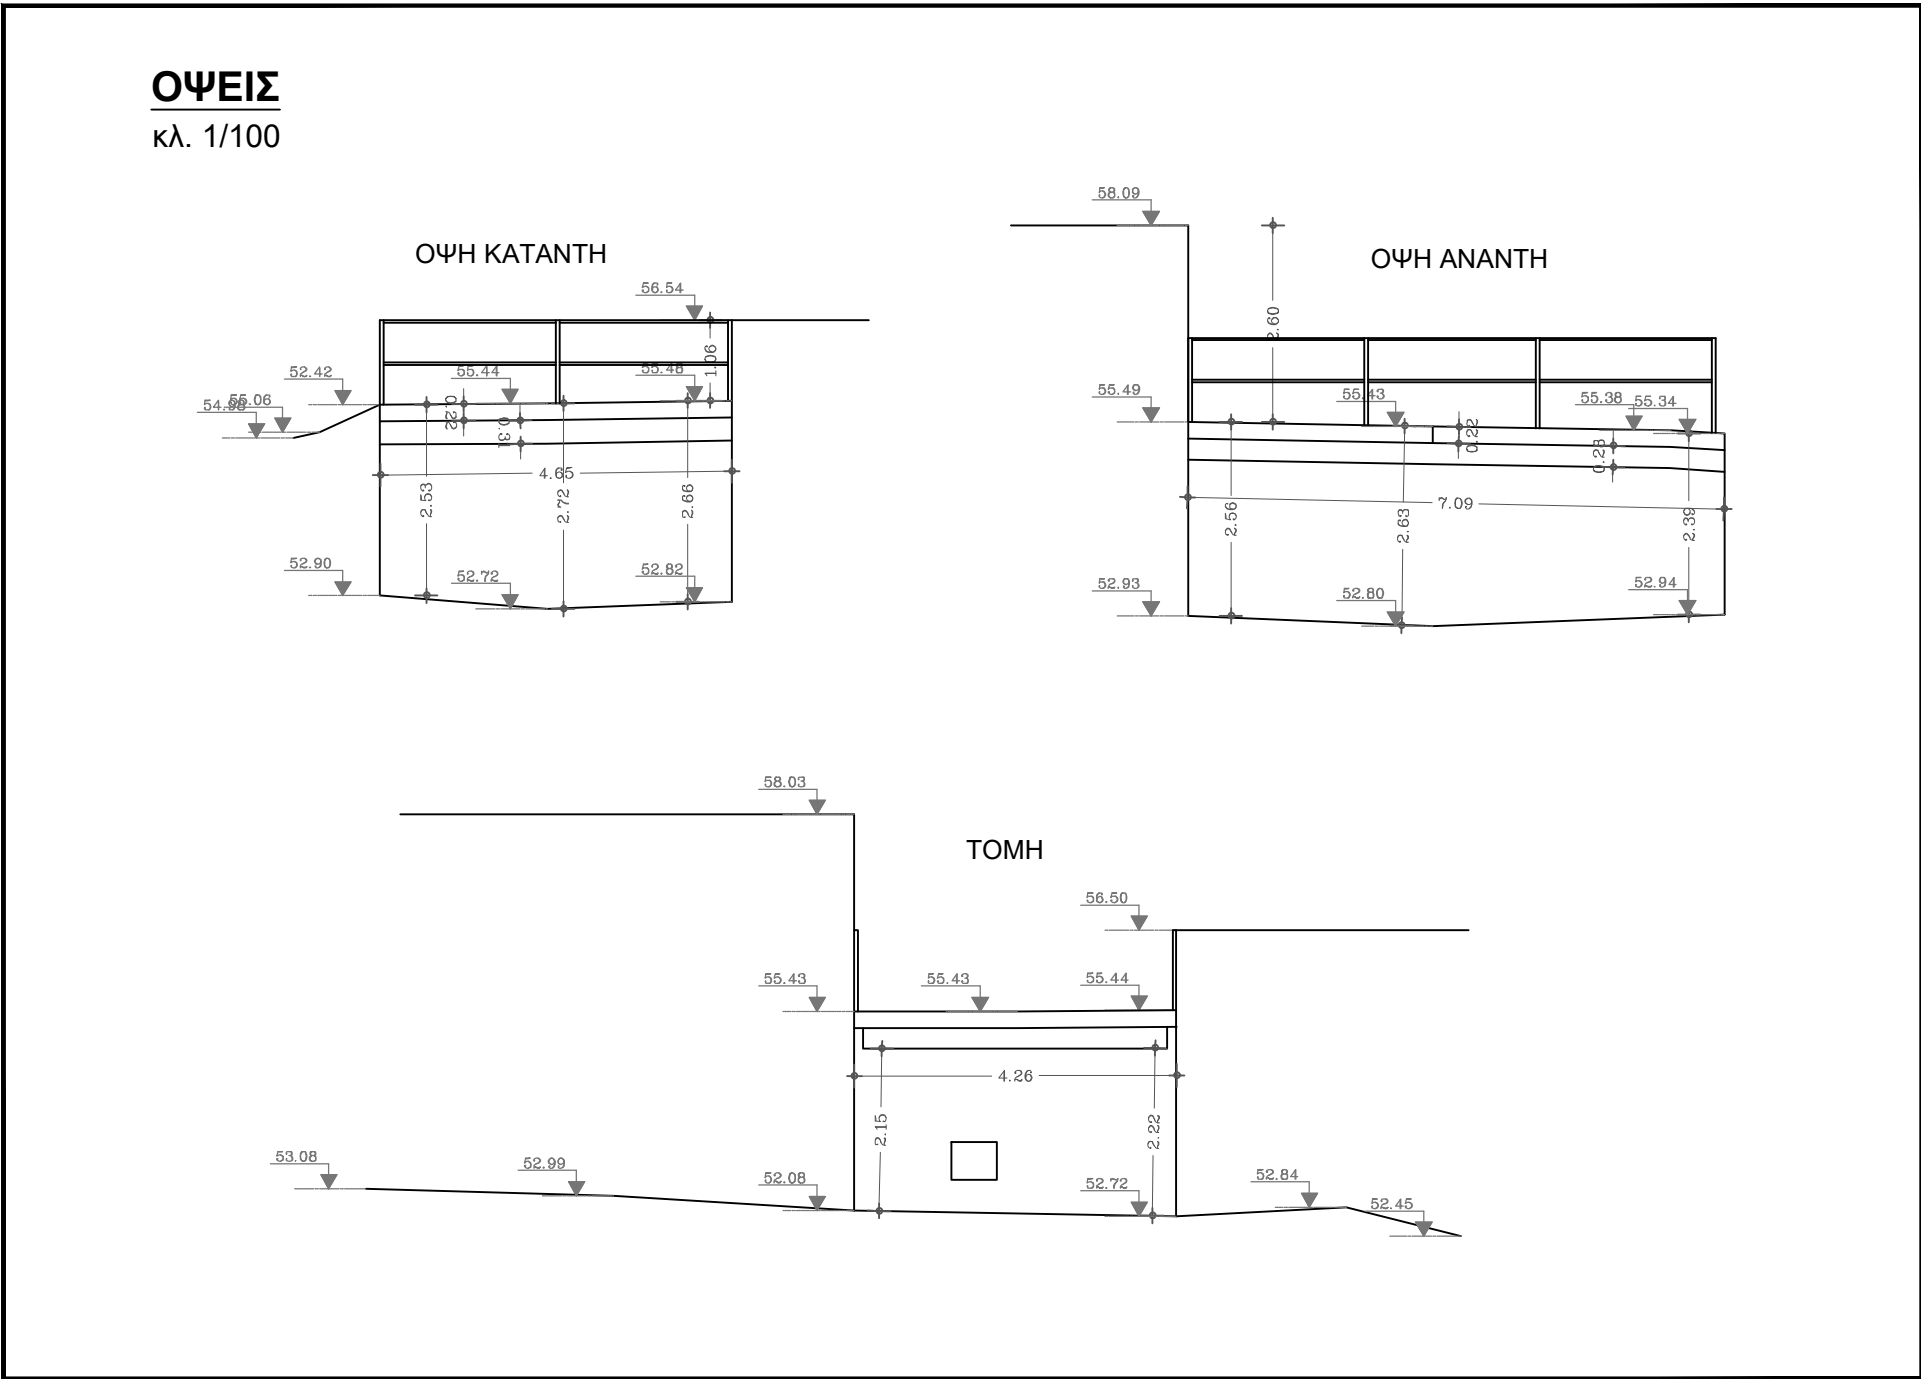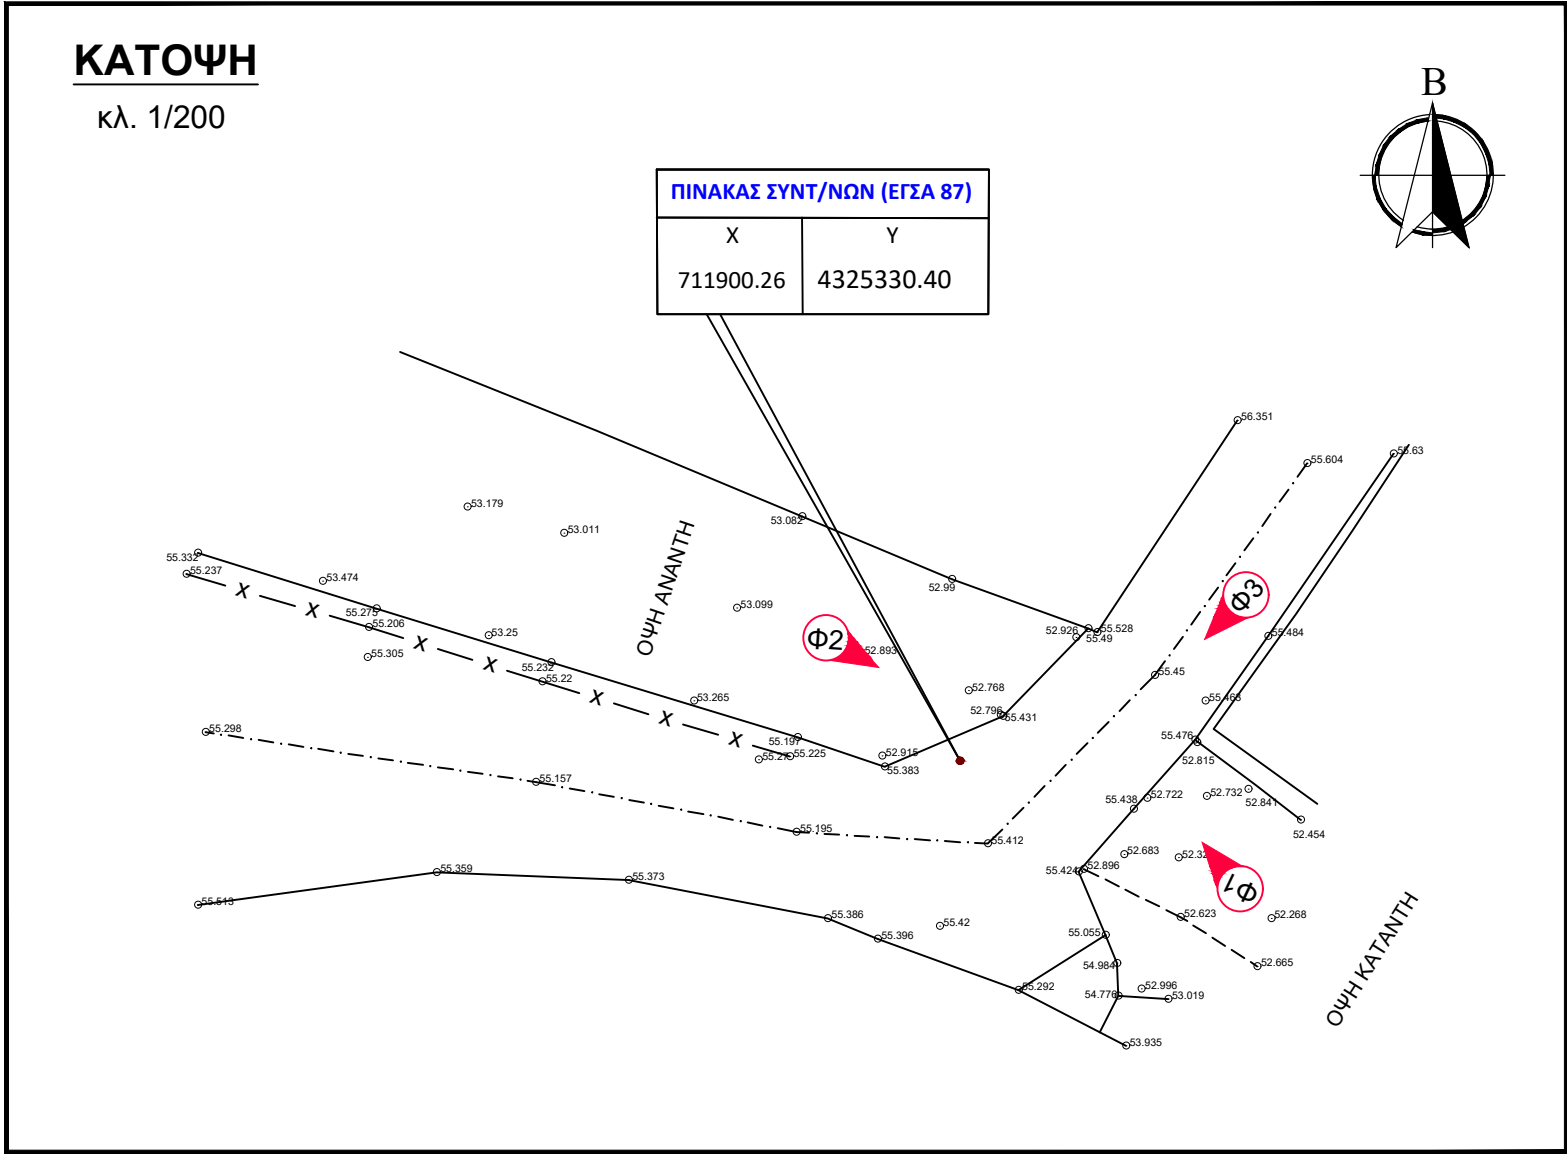

ΣΤΡΑΤΗΓΙΚΟ ΣΧΕΔΙΟ
(MASTER PLAN) ΕΡΓΩΝ
ΑΝΤΙΠΛΗΜΜΥΡΙΚΗΣ
ΠΡΟΣΤΑΣΙΑΣ Ν. ΛΕΣΒΟΥ



ΣΤΟΙΧΕΙΑ ΤΕΧΝΙΚΟΥ ΕΡΓΟΥ

ΚΩΔΙΚΟΣ ΕΡΓΟΥ	EL14_TEX_349
ΠΕΡΙΟΧΗ	EL 14
ΥΔΑΤΟΡΕΜΑ	Χ. ΠΑΛΑΙΟΚΗΠΟΣ
ΤΥΠΟΣ	ΓΕΦΥΡΑ
ΥΛΙΚΟ ΚΑΤΑΣΚΕΥΗΣ	ΤΣΙΜΕΝΤΟ
ΤΥΠΟΣ ΡΟΗΣ	ΜΗ ΣΤΑΘΕΡΗ
ΣΤΑΘΜΗ ΝΕΡΟΥ	0μ.
ΤΥΠΟΣ ΔΙΑΤΟΜΗΣ	ΟΡΘΟΓΩΝΙΚΗ
ΥΠΑΡΞΗ ΕΜΠΟΔΙΩΝ ΣΤΗ ΡΟΗ	-
ΠΕΡΙΓΡΑΦΗ	
ΤΥΠΟΣ ΟΔΟΣΤΡΩΜΑΤΟΣ	ΑΣΦΑΛΤΟΣ

ΕΝΩΣΗ ΟΙΚΟΝΟΜΙΚΩΝ ΦΟΡΕΩΝ



ΗΜΕΡΟΜΗΝΙΑ	ΚΛΙΜΑΚΑ	ΑΡΙΘΜΟΣ ΣΧΕΔΙΟΥ
ΑΠΡΙΛΙΟΣ 2023	ΔΙΑΦΟΡΕΣ	EL14_TEX_349

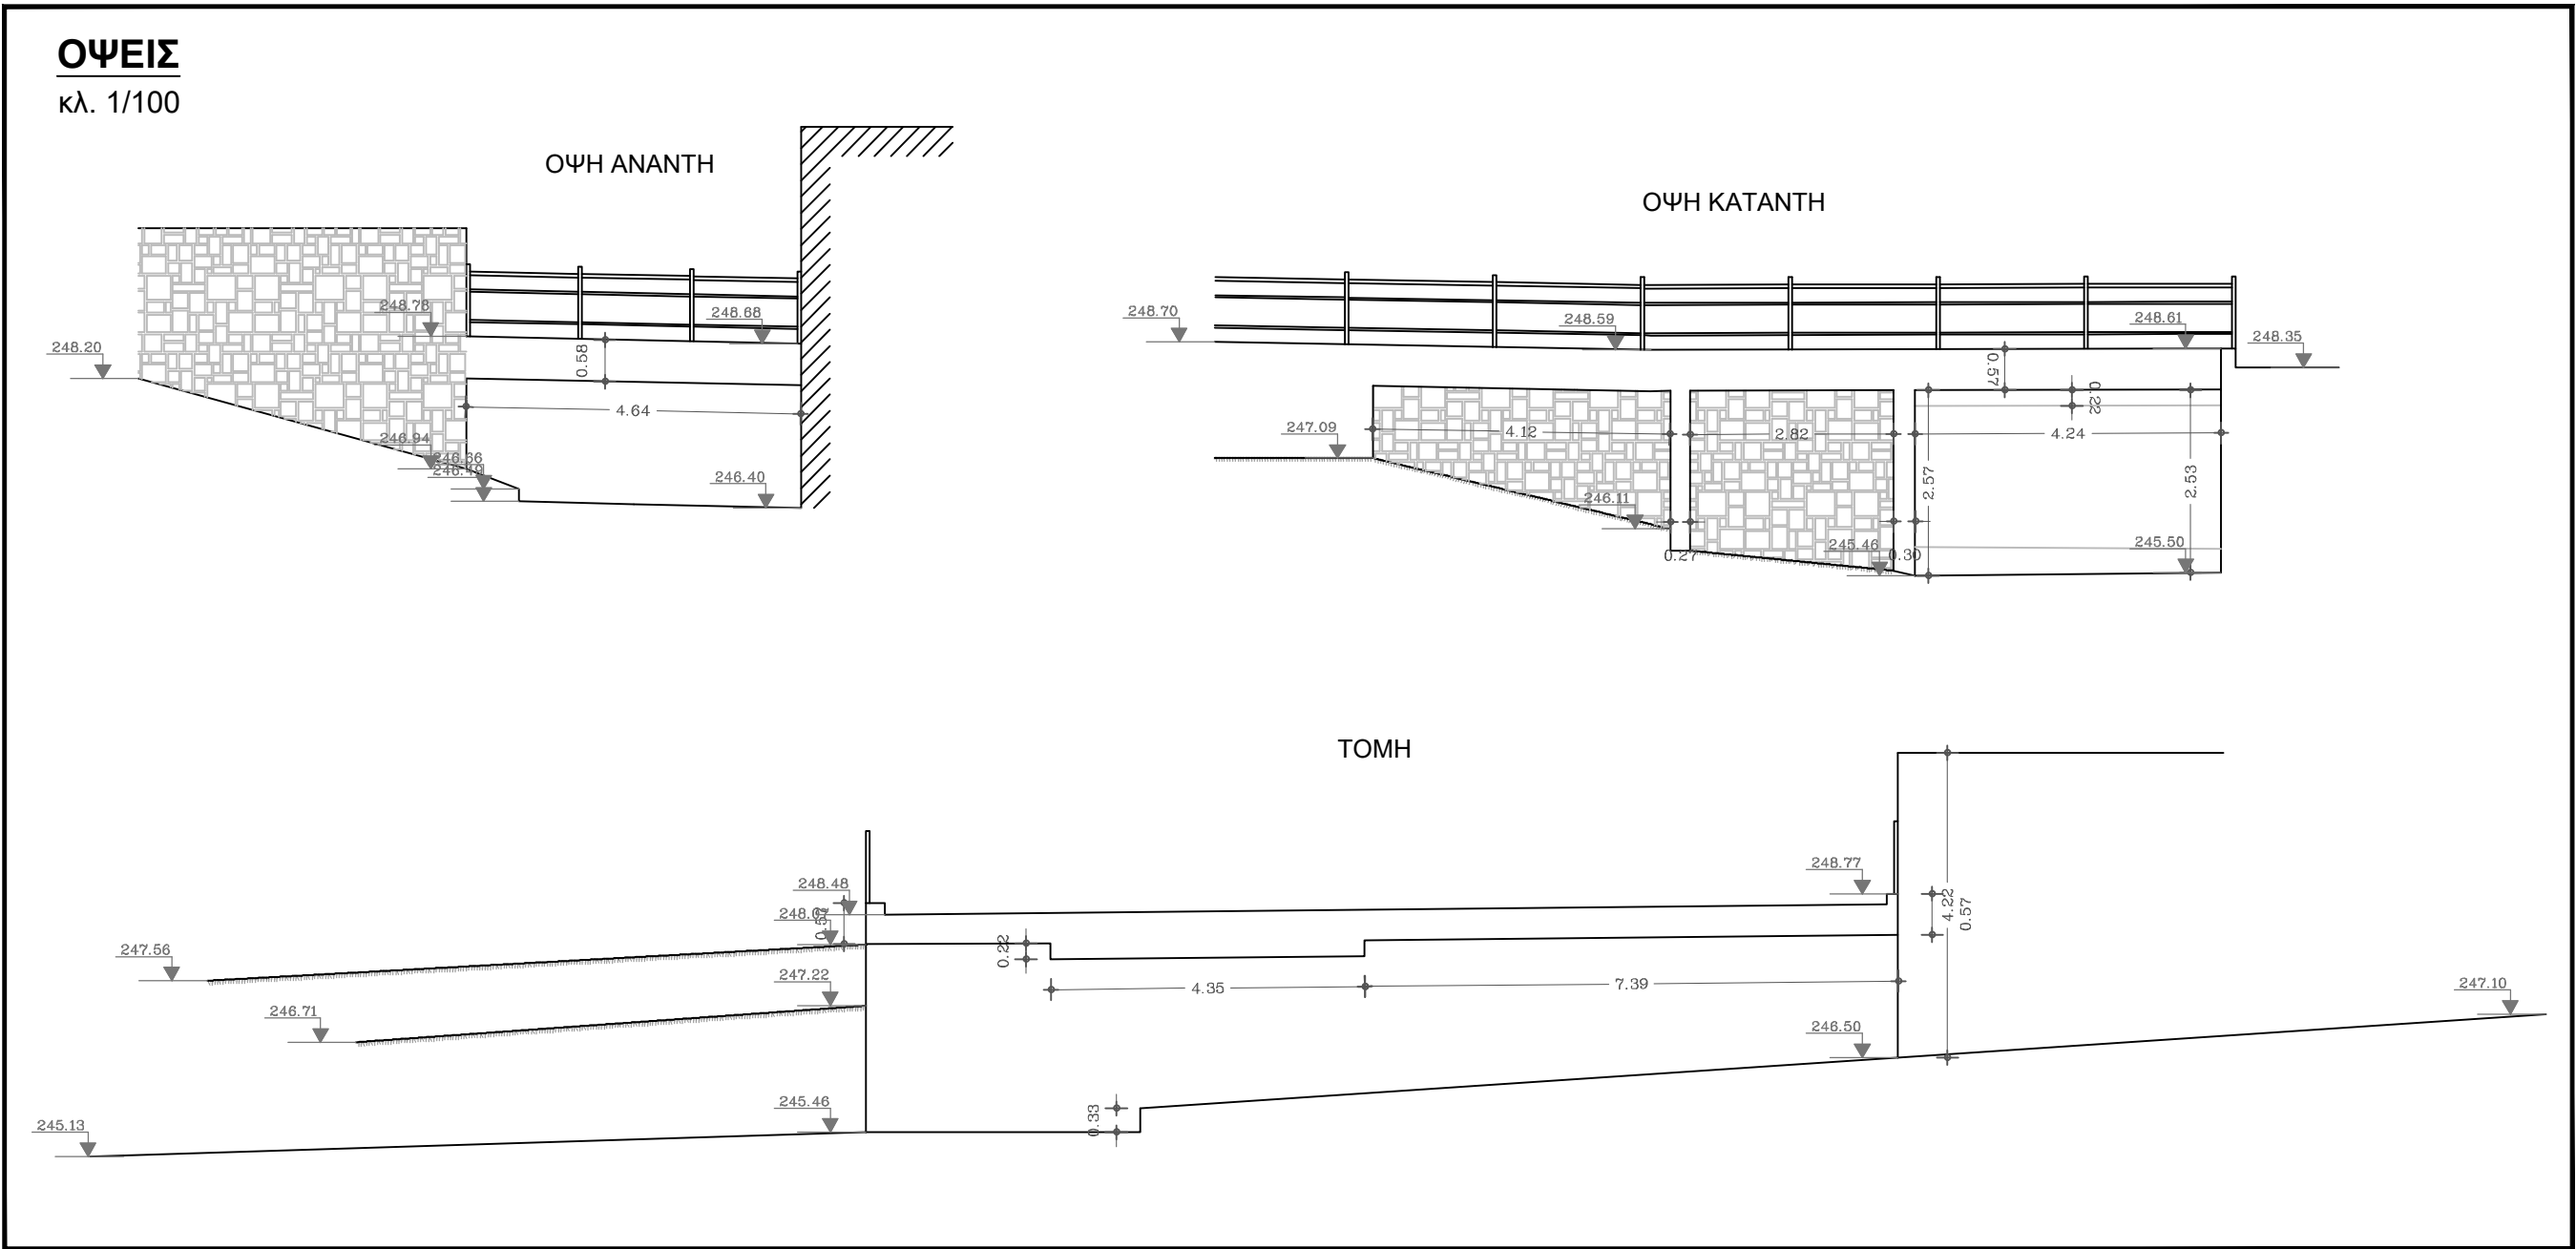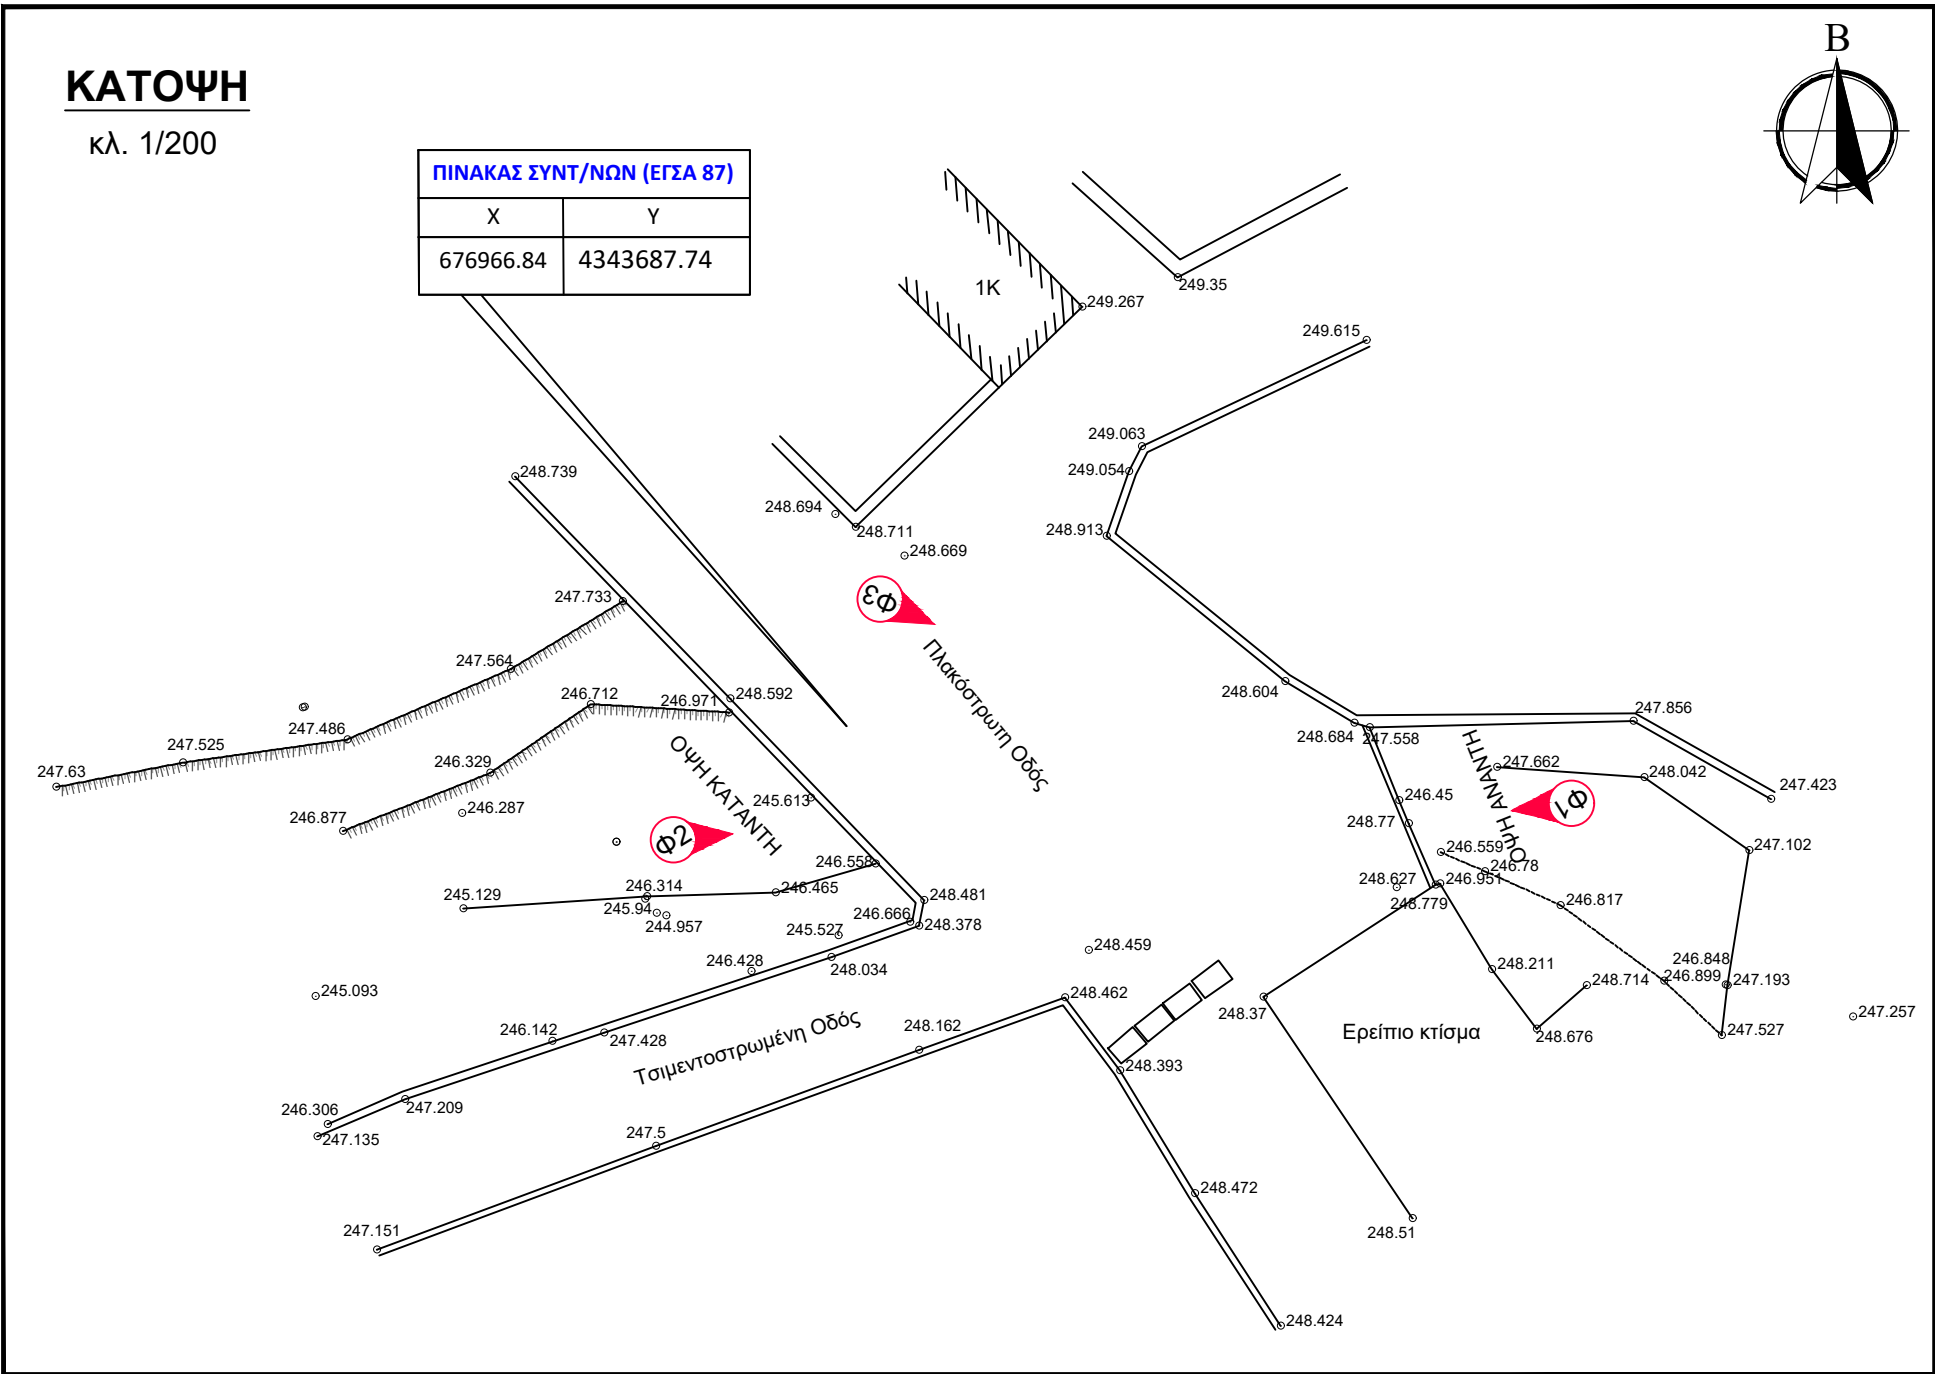

ΣΤΡΑΤΗΓΙΚΟ ΣΧΕΔΙΟ
(MASTER PLAN) ΕΡΓΩΝ
ΑΝΤΙΠΛΗΜΜΥΡΙΚΗΣ
ΠΡΟΣΤΑΣΙΑΣ Ν. ΛΕΣΒΟΥ



ΣΤΟΙΧΕΙΑ ΤΕΧΝΙΚΟΥ ΕΡΓΟΥ

ΚΩΔΙΚΟΣ ΕΡΓΟΥ	EL14_TEX_353
ΠΕΡΙΟΧΗ	ΕΛ 14
ΥΔΑΤΟΡΕΜΑ	Ρ.ΛΑΡΔΙΑ
ΤΥΠΟΣ	ΟΧΕΤΟΣ
ΥΛΙΚΟ ΚΑΤΑΣΚΕΥΗΣ	ΤΣΙΜΕΝΤΟ
ΤΥΠΟΣ ΡΟΗΣ	ΜΗ ΣΤΑΘΕΡΗ
ΣΤΑΘΜΗ ΝΕΡΟΥ	0μ.
ΤΥΠΟΣ ΔΙΑΤΟΜΗΣ	ΟΡΘΟΓΩΝΙΚΗ
ΥΠΑΡΞΗ ΕΜΠΟΔΙΩΝ ΣΤΗ ΡΟΗ ΠΕΡΙΓΡΑΦΗ	-
ΤΥΠΟΣ ΟΔΟΣΤΡΩΜΑΤΟΣ	ΑΣΦΑΛΤΟΣ

ΕΝΩΣΗ ΟΙΚΟΝΟΜΙΚΩΝ ΦΟΡΕΩΝ



ΗΜΕΡΟΜΗΝΙΑ	ΚΛΙΜΑΚΑ	ΑΡΙΘΜΟΣ ΣΧΕΔΙΟΥ
ΑΠΡΙΛΙΟΣ 2023	ΔΙΑΦΟΡΕΣ	EL14_TEX_353

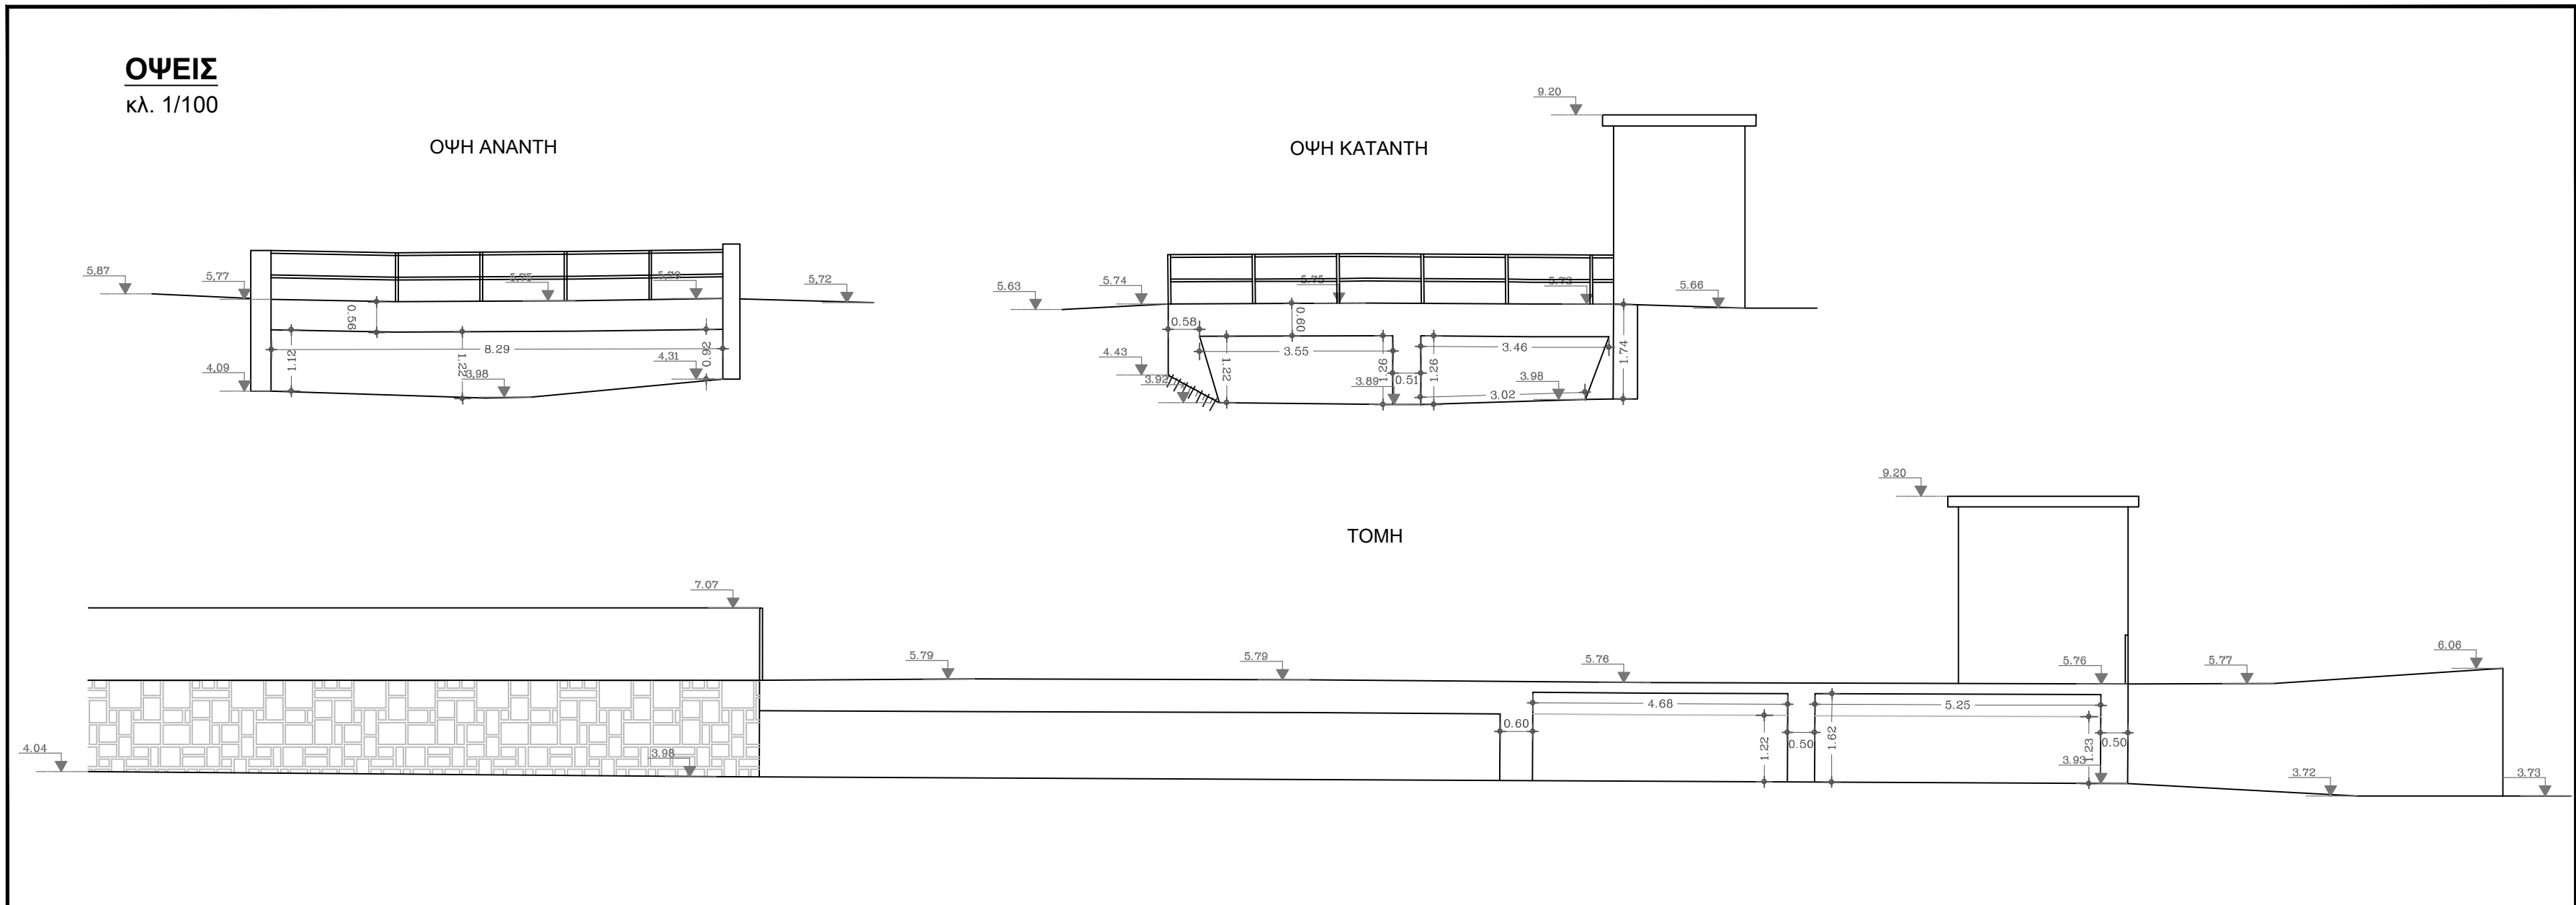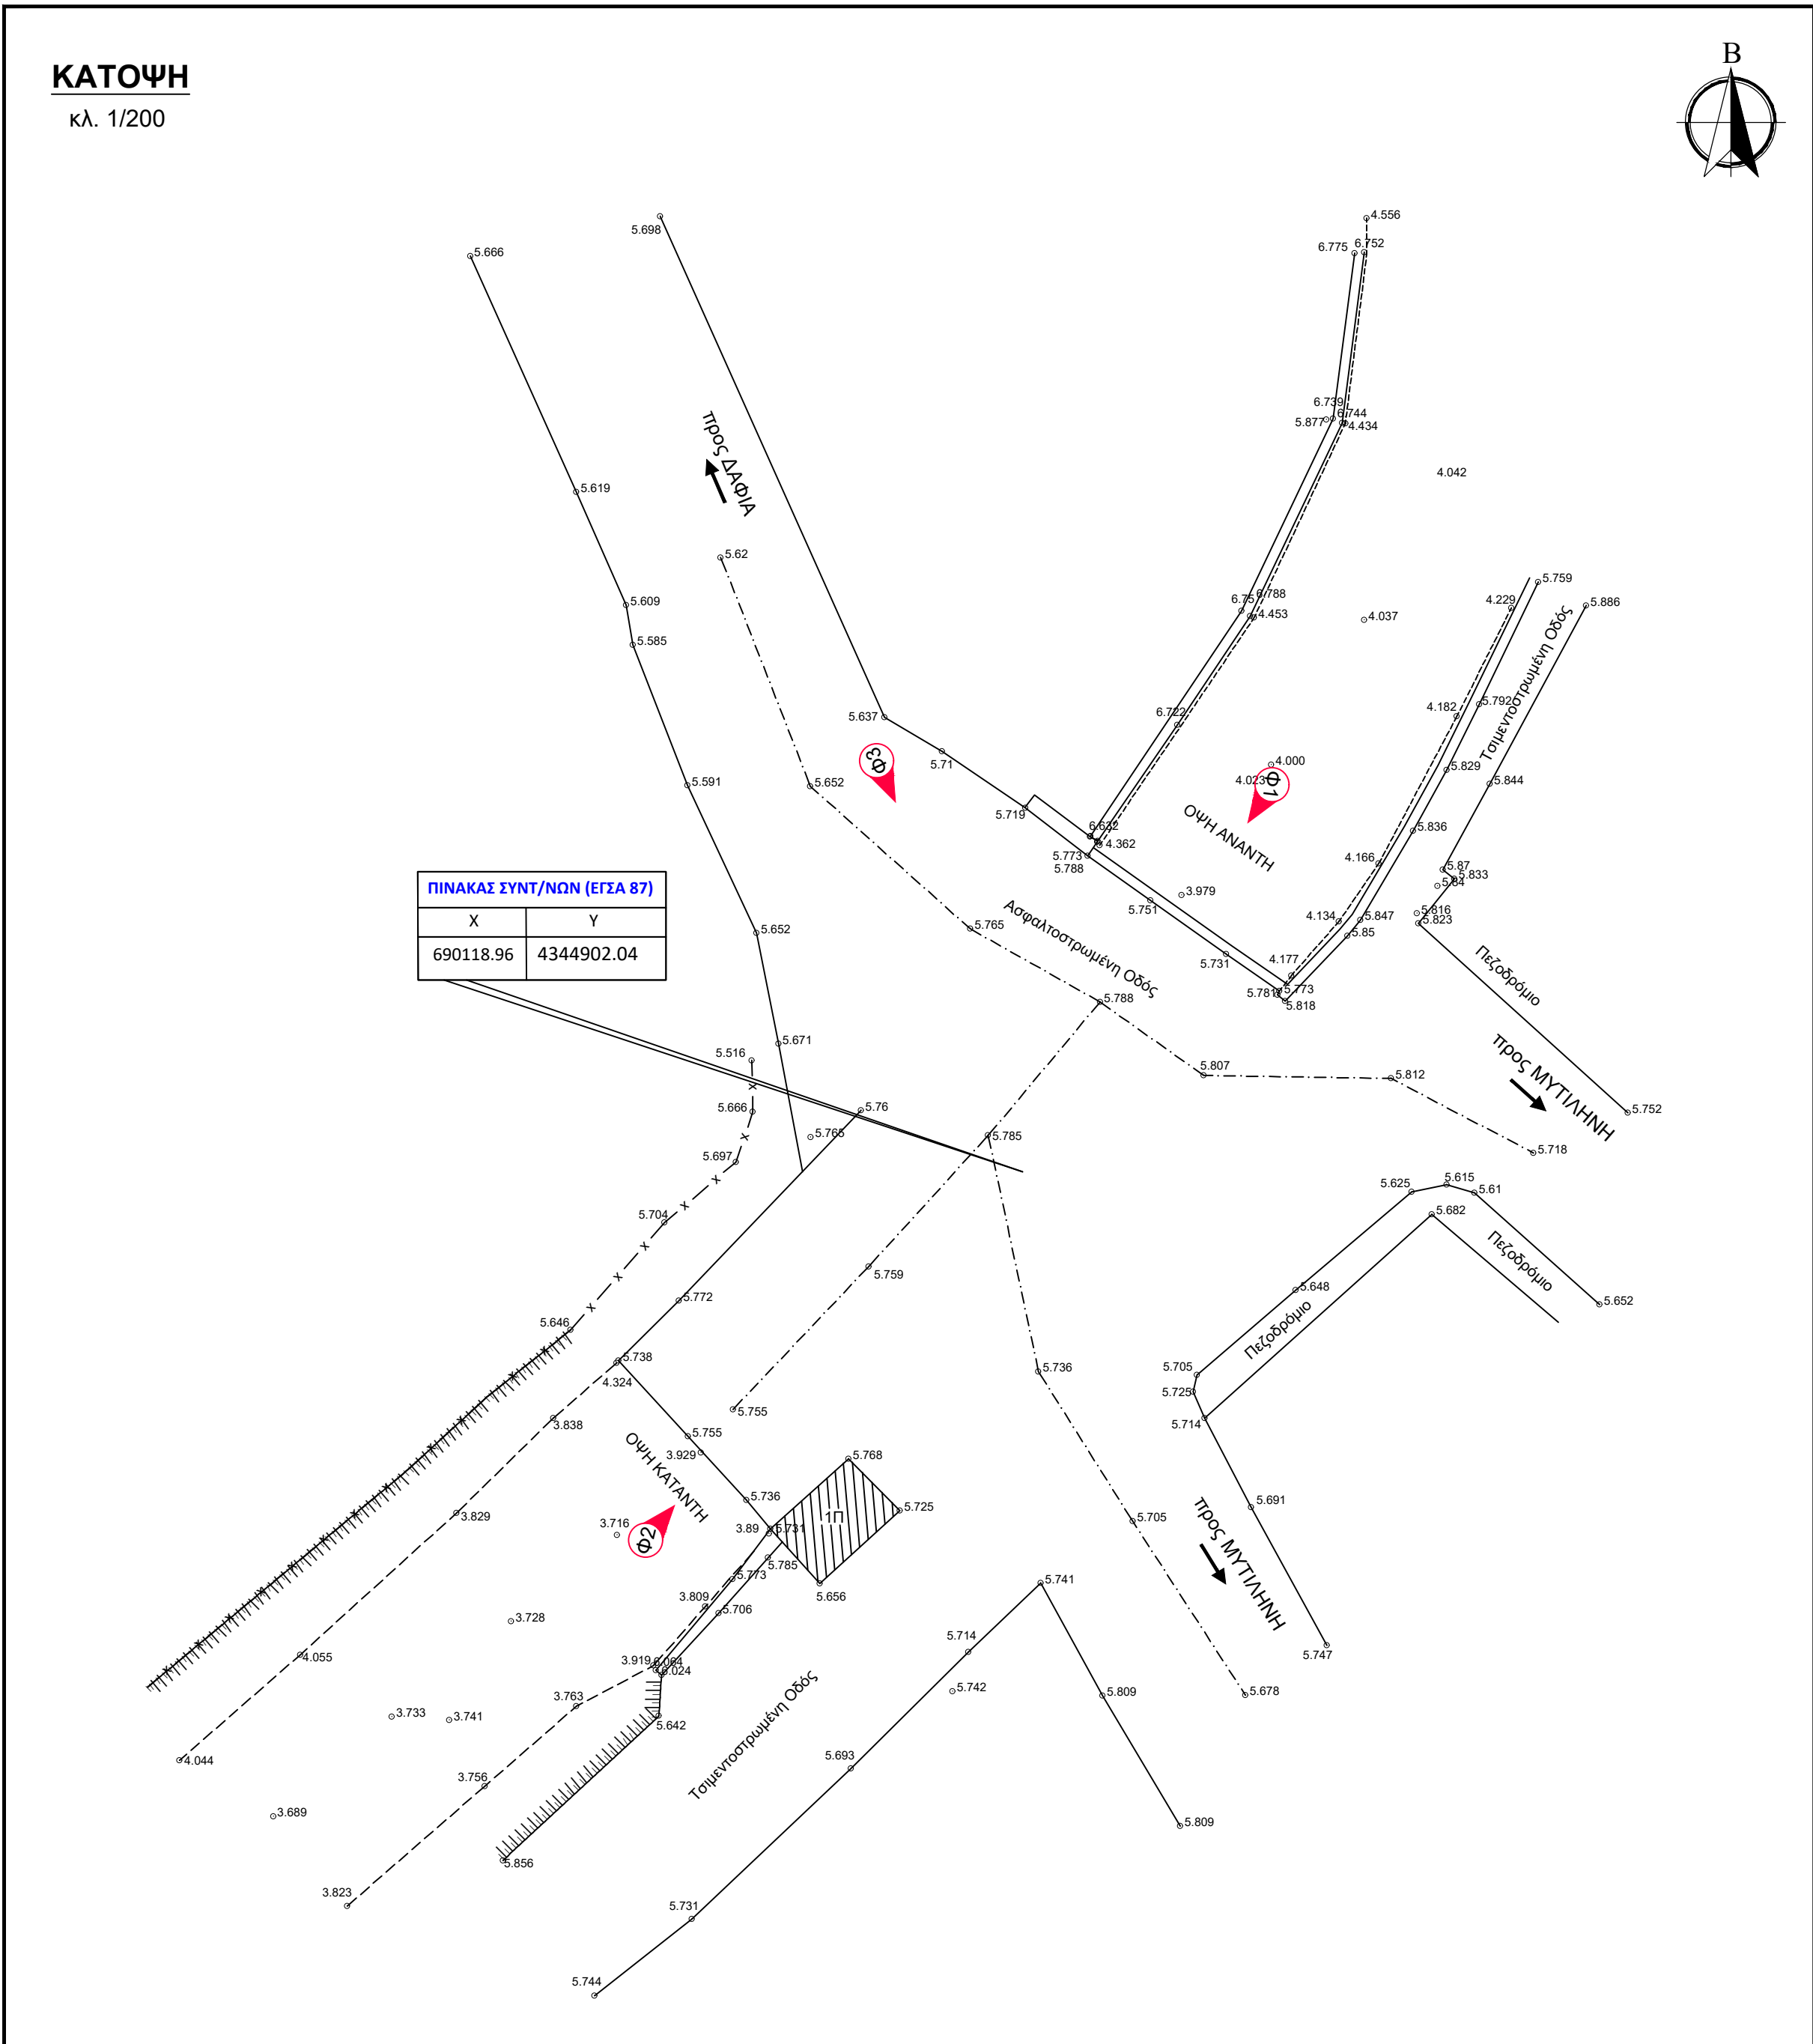

ΣΤΡΑΤΗΓΙΚΟ ΣΧΕΔΙΟ
(MASTER PLAN) ΕΡΓΩΝ
ΑΝΤΙΠΛΗΜΜΥΡΙΚΗΣ
ΠΡΟΣΤΑΣΙΑΣ Ν. ΛΕΣΒΟΥ



ΣΤΟΙΧΕΙΑ ΤΕΧΝΙΚΟΥ ΕΡΓΟΥ

ΚΩΔΙΚΟΣ ΕΡΓΟΥ	EL14_TEX_354
ΠΕΡΙΟΧΗ	EL 14
ΥΔΑΤΟΡΕΜΑ	ΚΑΘΑΡΙΟΣ ΠΟΤΑΜΟΣ
ΤΥΠΟΣ	ΓΕΦΥΡΑ
ΥΛΙΚΟ ΚΑΤΑΣΚΕΥΗΣ	ΤΣΙΜΕΝΤΟ
ΤΥΠΟΣ ΡΟΗΣ	ΜΗ ΣΤΑΘΕΡΗ
ΣΤΑΘΜΗ ΝΕΡΟΥ	0μ.
ΤΥΠΟΣ ΔΙΑΤΟΜΗΣ	ΟΡΘΟΓΩΝΙΚΗ
ΥΠΑΡΞΗ ΕΜΠΟΔΙΩΝ ΣΤΗ ΡΟΗ	-
ΠΕΡΙΓΡΑΦΗ	
ΤΥΠΟΣ ΟΔΟΣΤΡΩΜΑΤΟΣ	ΑΣΦΑΛΤΟΣ

ΕΝΩΣΗ ΟΙΚΟΝΟΜΙΚΩΝ ΦΟΡΕΩΝ



ΗΜΕΡΟΜΗΝΙΑ	ΚΛΙΜΑΚΑ	ΑΡΙΘΜΟΣ ΣΧΕΔΙΟΥ
ΑΠΡΙΛΙΟΣ 2023	ΔΙΑΦΟΡΕΣ	EL14_TEX_354

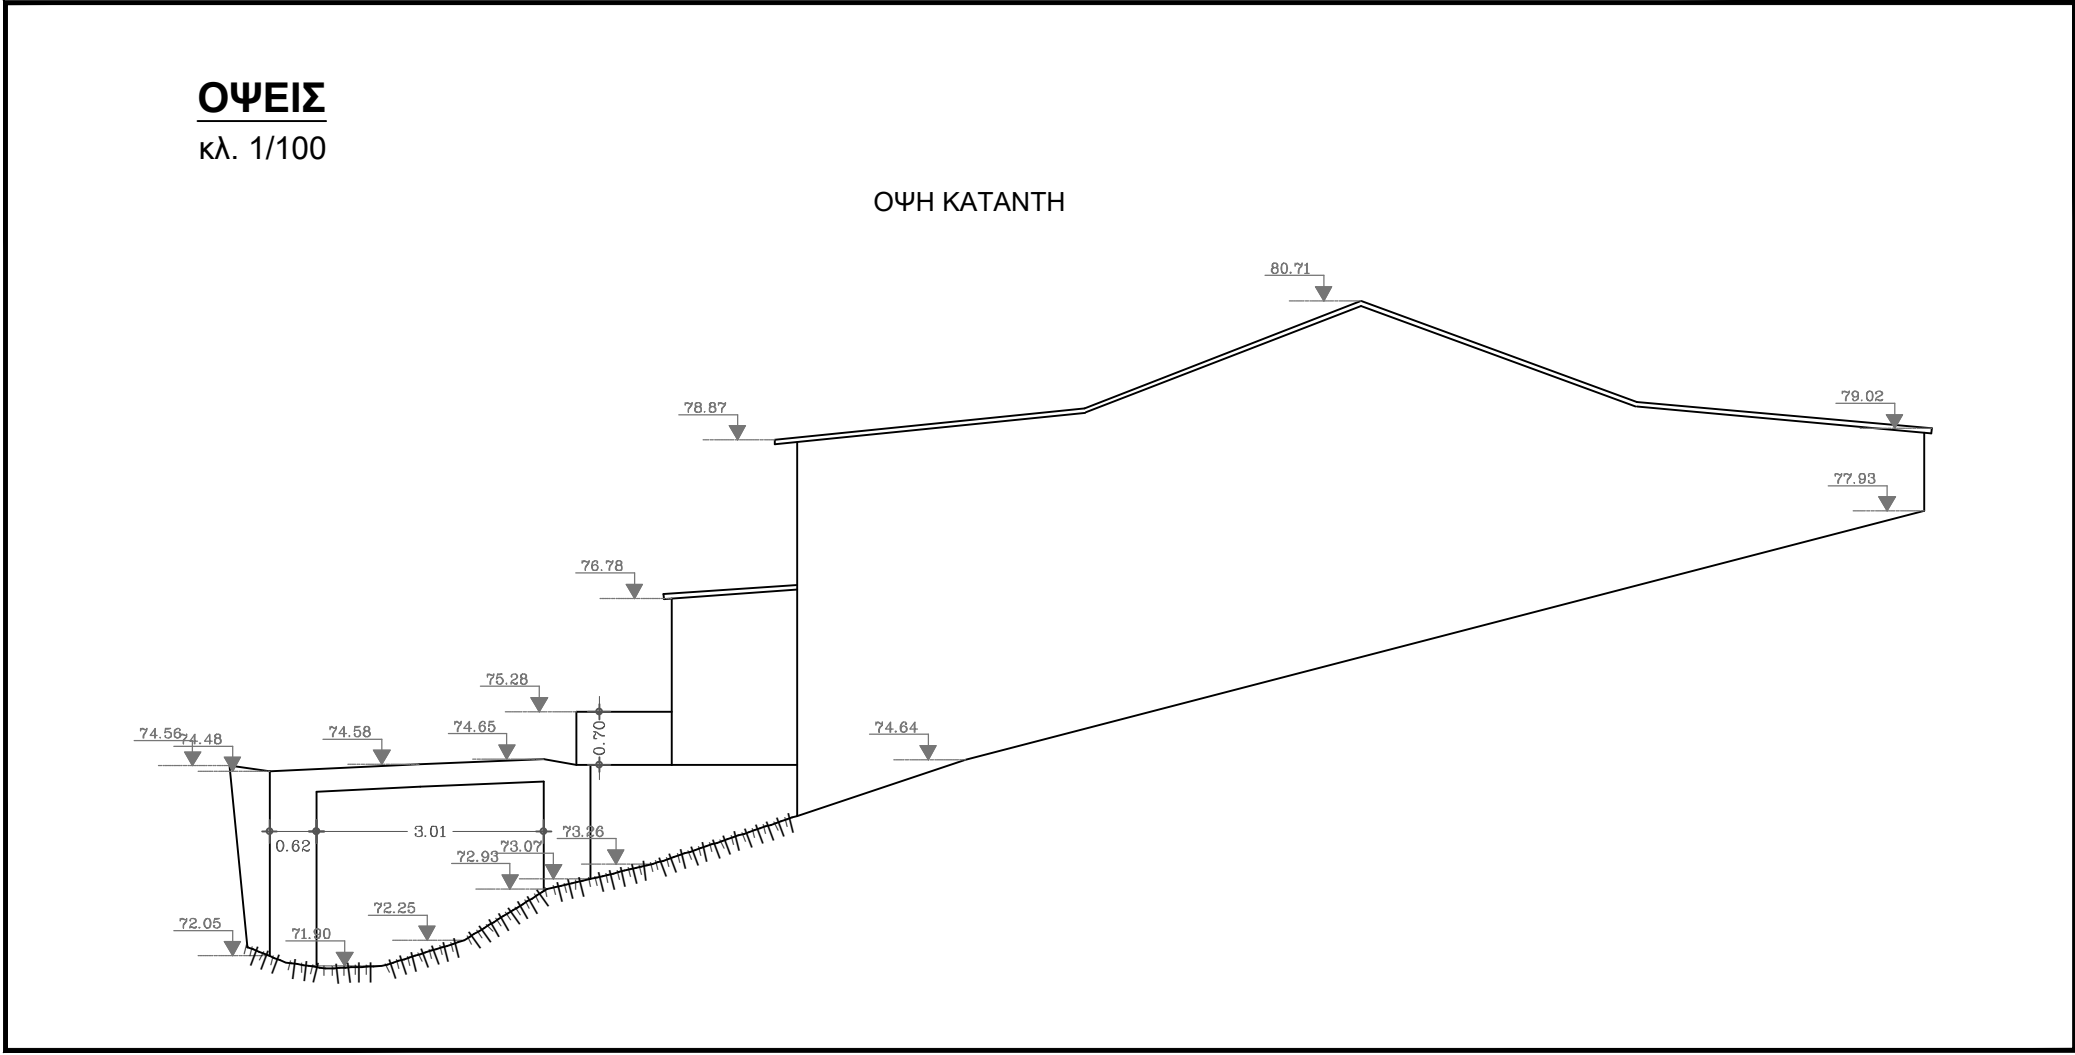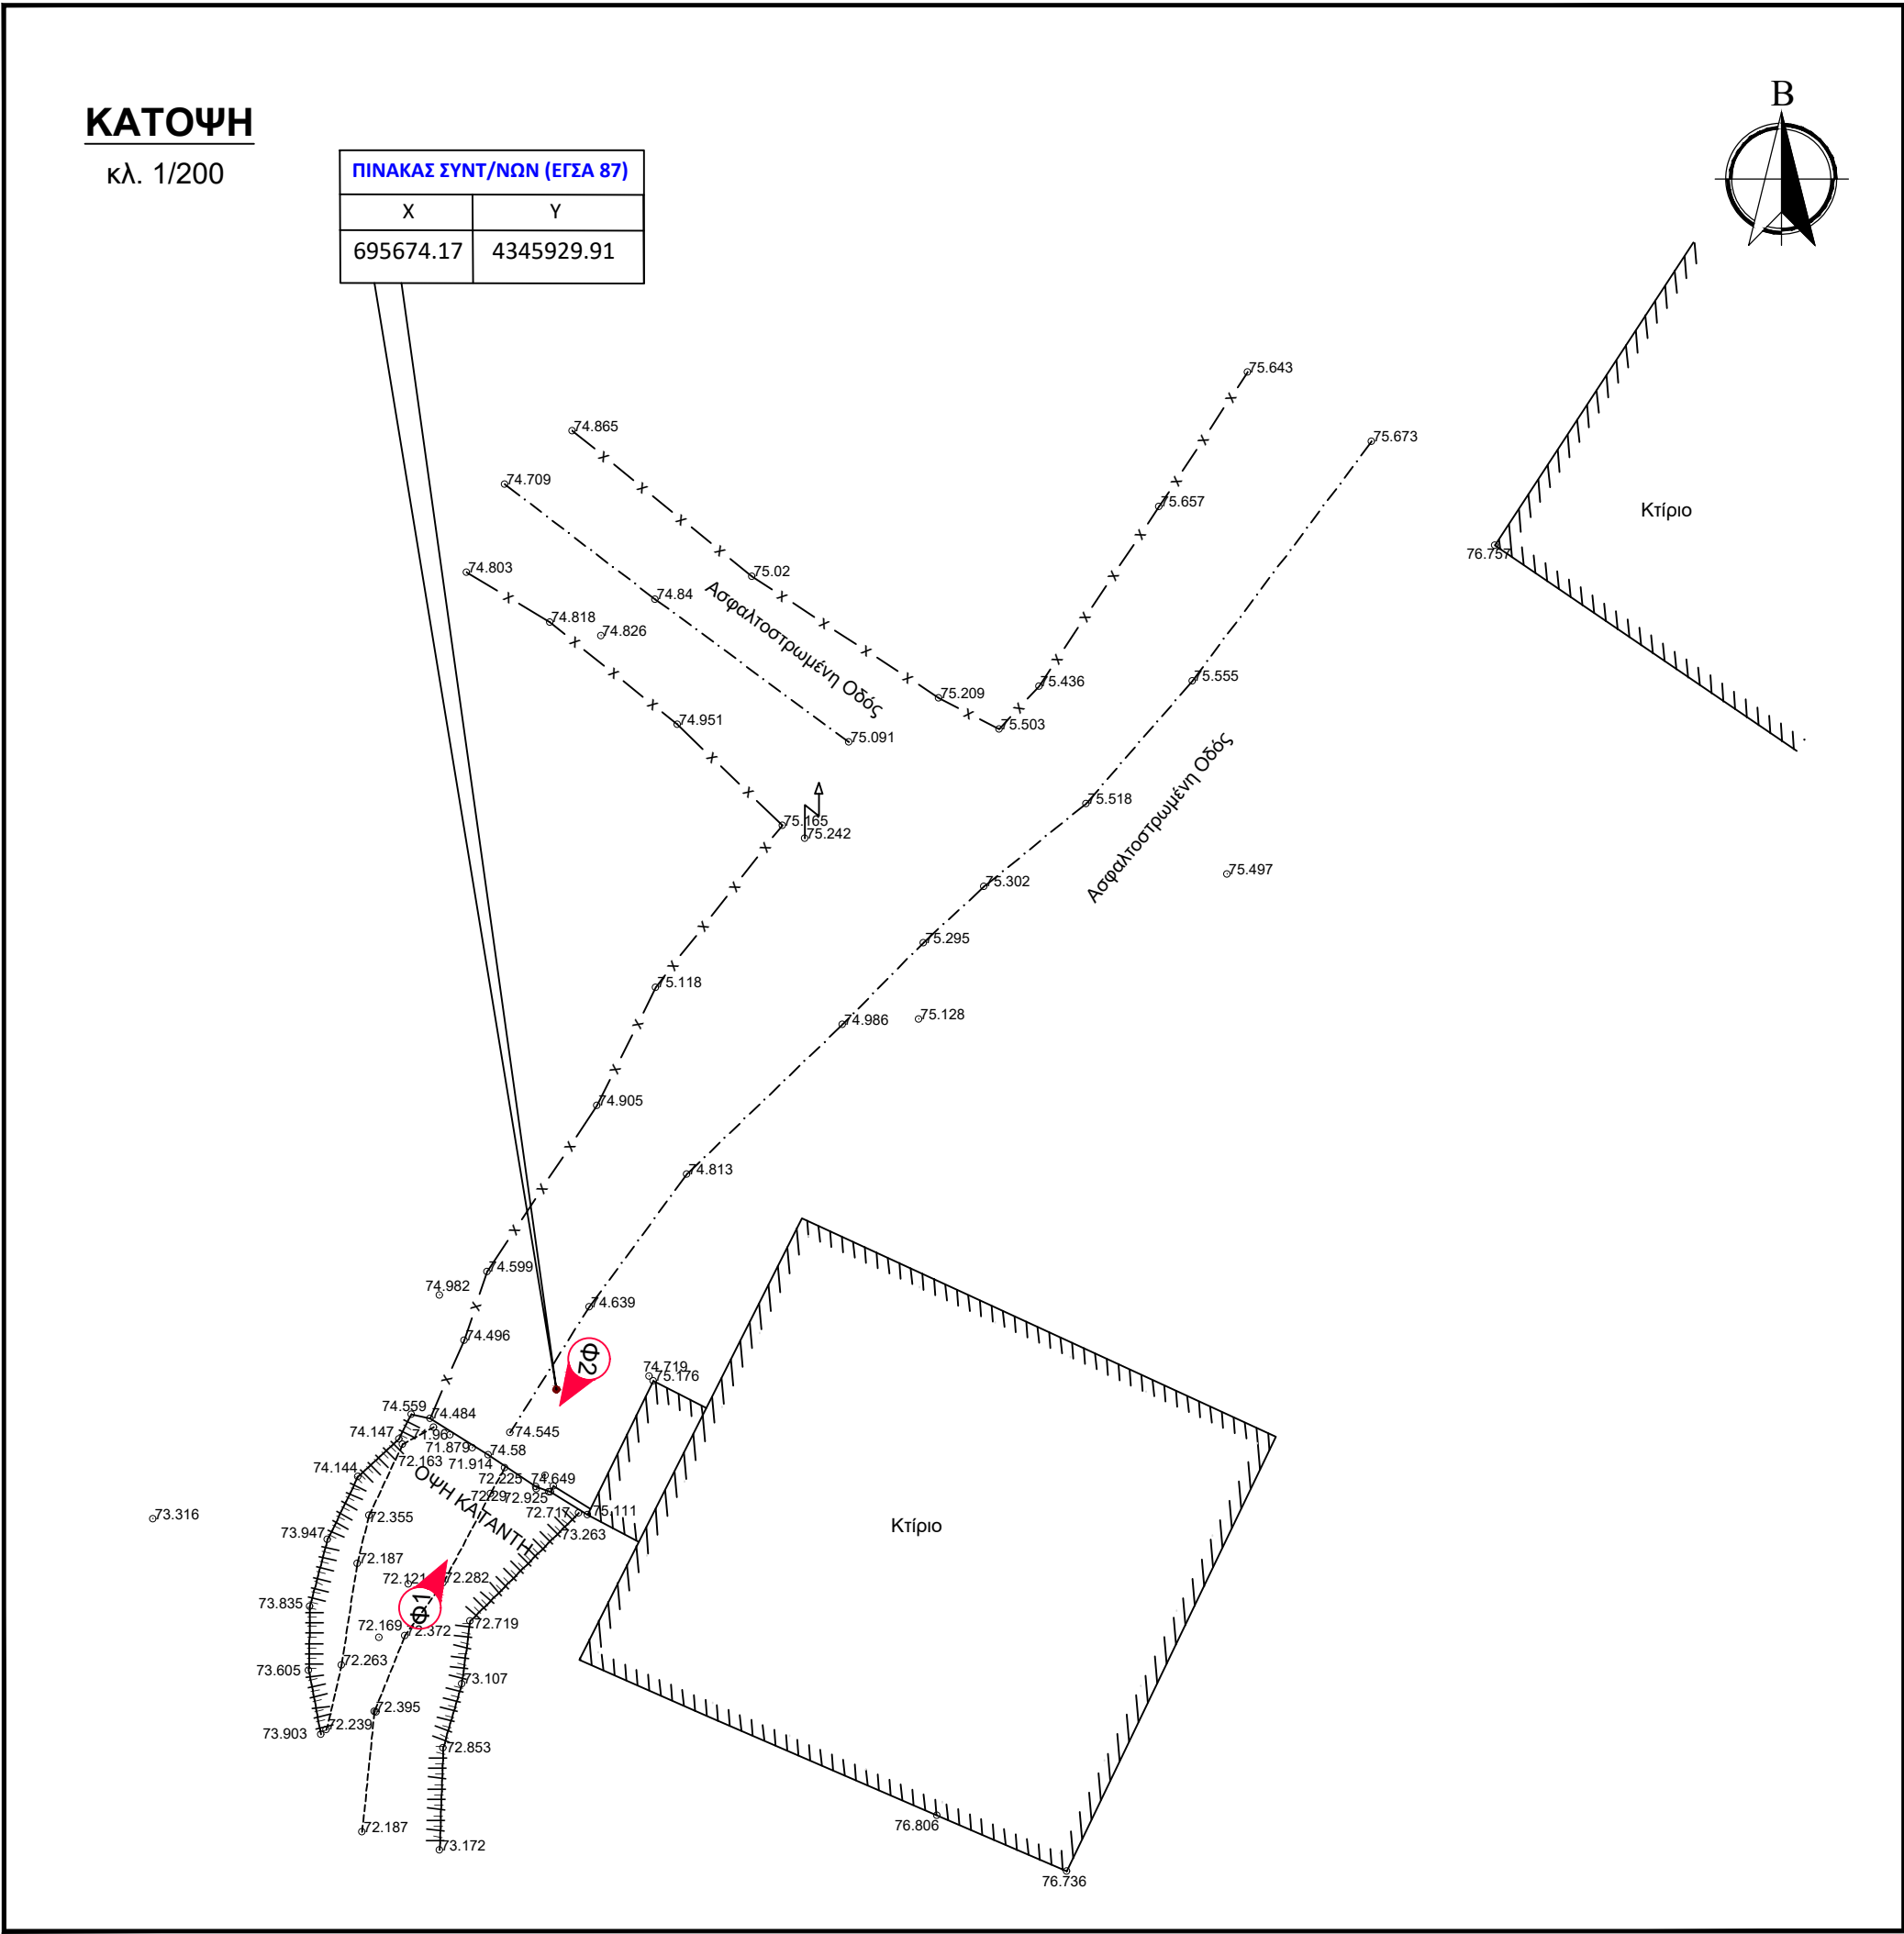

ΣΤΡΑΤΗΓΙΚΟ ΣΧΕΔΙΟ
(MASTER PLAN) ΕΡΓΩΝ
ΑΝΤΙΠΛΗΜΜΥΡΙΚΗΣ
ΠΡΟΣΤΑΣΙΑΣ Ν. ΛΕΣΒΟΥ



ΣΤΟΙΧΕΙΑ ΤΕΧΝΙΚΟΥ ΕΡΓΟΥ

ΚΩΔΙΚΟΣ ΕΡΓΟΥ	EL14_TEX_355
ΠΕΡΙΟΧΗ	EL 14
ΥΔΑΤΟΡΕΜΑ	ΑΓΝΩΣΤΟ
ΤΥΠΟΣ	ΟΧΕΤΟΣ
ΥΛΙΚΟ ΚΑΤΑΣΚΕΥΗΣ	ΤΣΙΜΕΝΤΟ
ΤΥΠΟΣ ΡΟΗΣ	ΜΗ ΣΤΑΘΕΡΗ
ΣΤΑΘΜΗ ΝΕΡΟΥ	0μ.
ΤΥΠΟΣ ΔΙΑΤΟΜΗΣ	ΟΡΘΟΓΩΝΙΚΗ
ΥΠΑΡΞΗ ΕΜΠΟΔΙΩΝ ΣΤΗ ΡΟΗ	-
ΠΕΡΙΓΡΑΦΗ	
ΤΥΠΟΣ ΟΔΟΣΤΡΩΜΑΤΟΣ	ΑΣΦΑΛΤΟΣ

ΕΝΩΣΗ ΟΙΚΟΝΟΜΙΚΩΝ ΦΟΡΕΩΝ



ΗΜΕΡΟΜΗΝΙΑ	ΚΛΙΜΑΚΑ	ΑΡΙΘΜΟΣ ΣΧΕΔΙΟΥ
ΑΠΡΙΛΙΟΣ 2023	ΔΙΑΦΟΡΕΣ	EL14_TEX_355

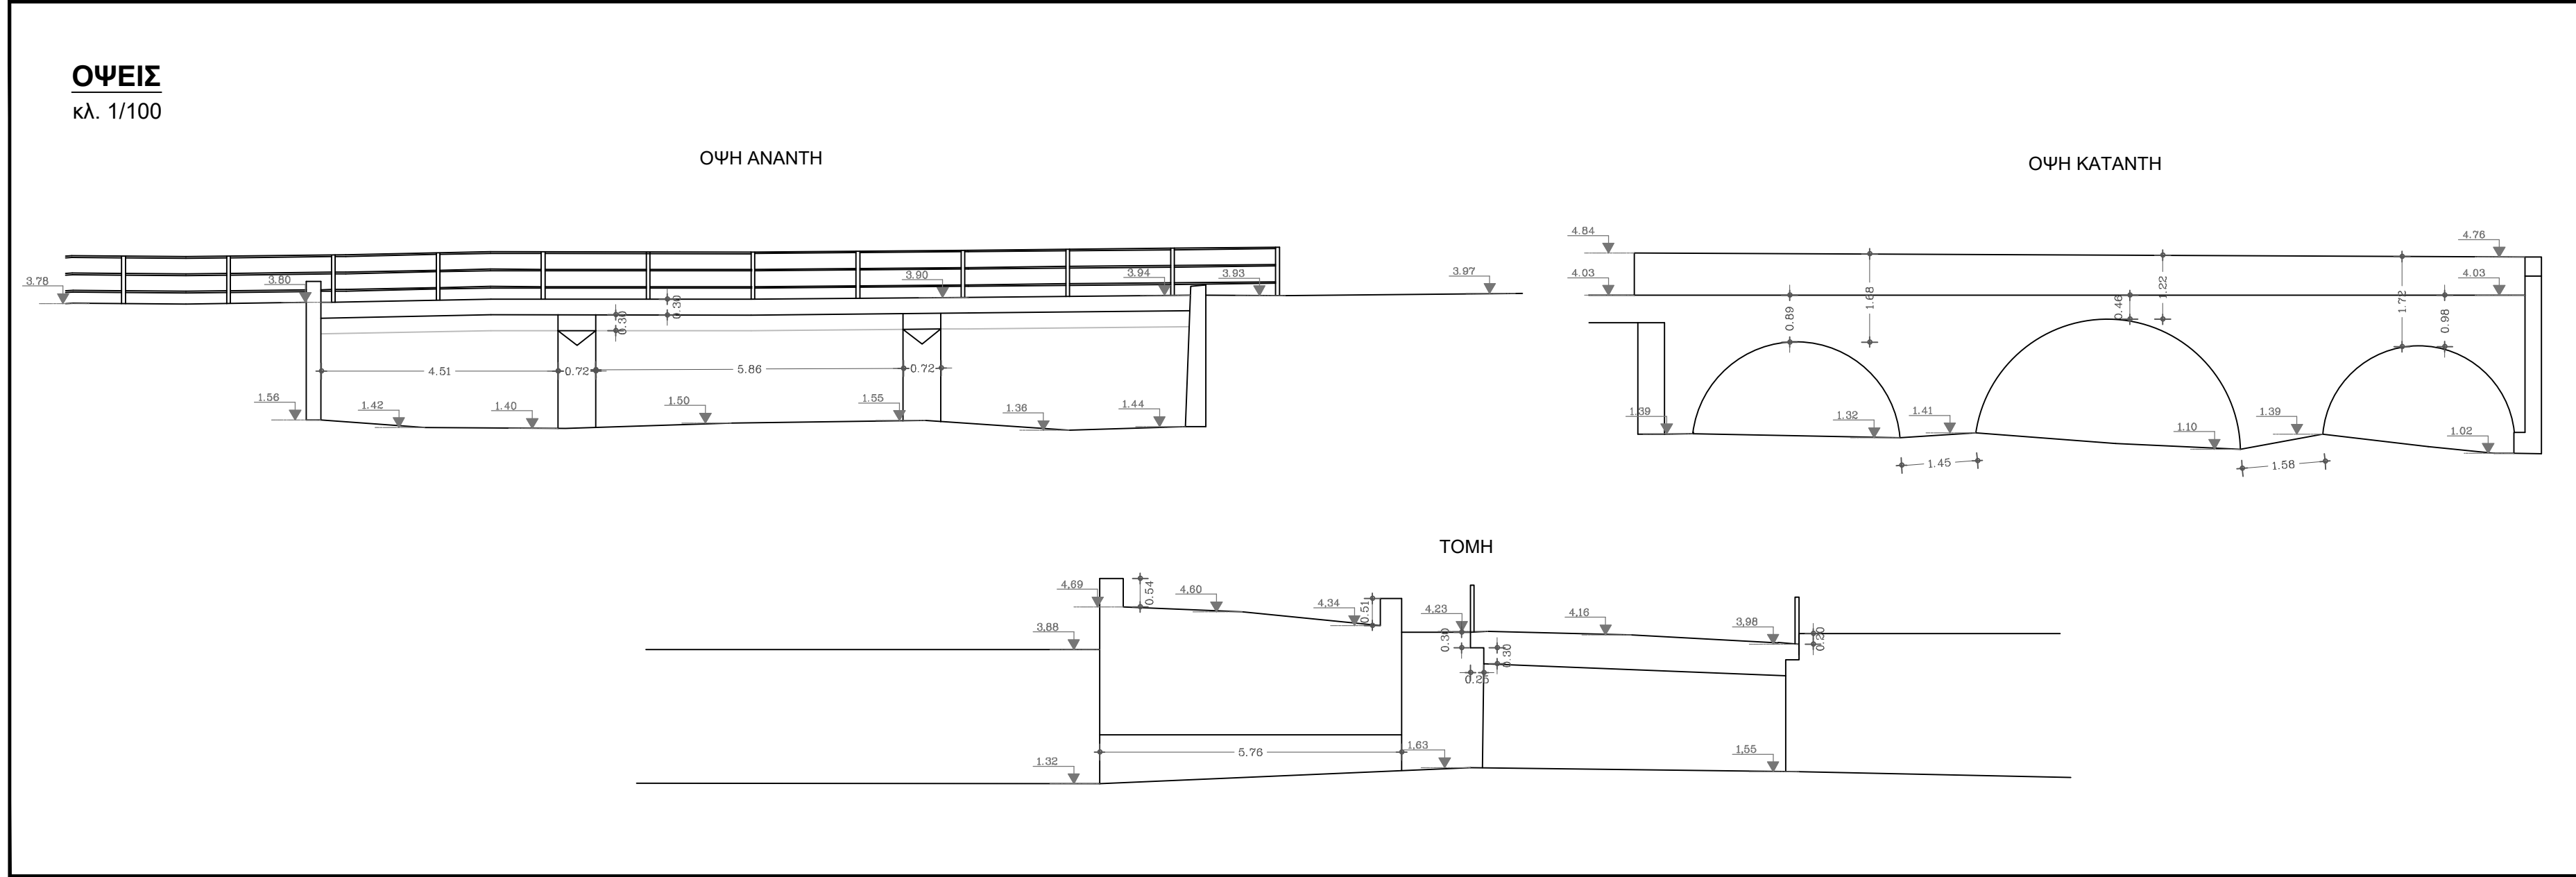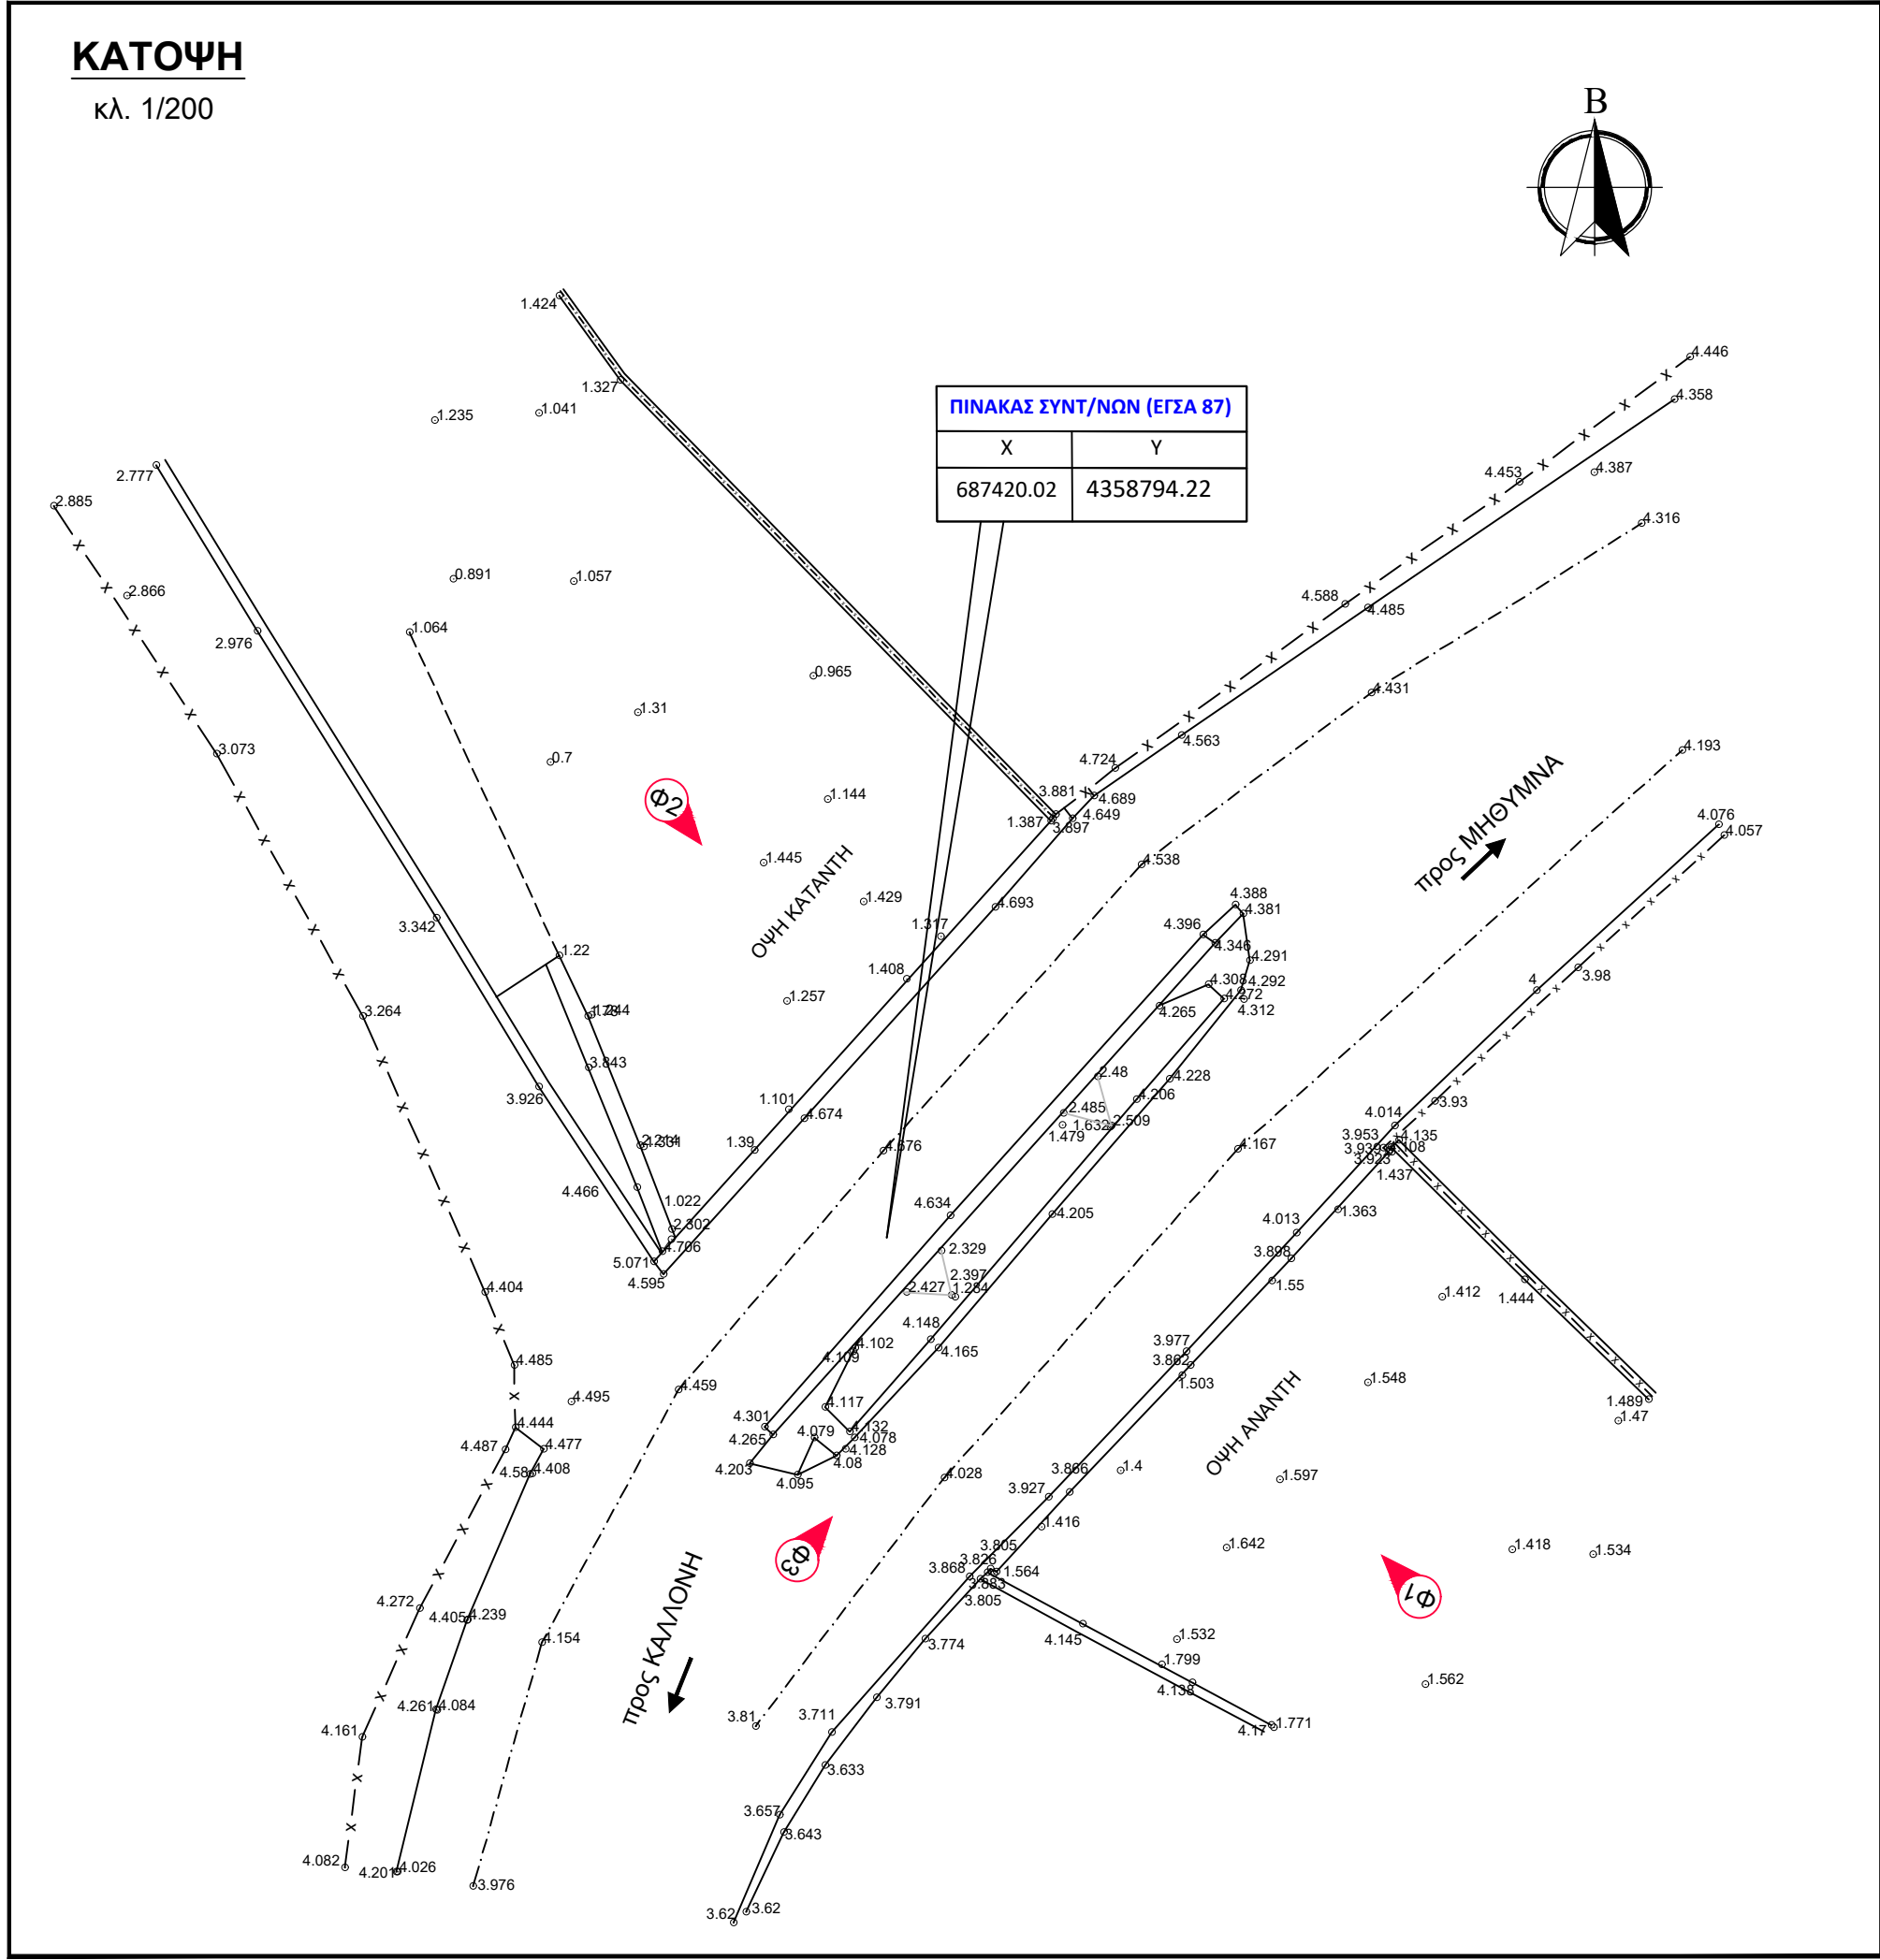

ΣΤΡΑΤΗΓΙΚΟ ΣΧΕΔΙΟ
(MASTER PLAN) ΕΡΓΩΝ
ΑΝΤΙΠΛΗΜΜΥΡΙΚΗΣ
ΠΡΟΣΤΑΣΙΑΣ Ν. ΛΕΣΒΟΥ

ΣΤΟΙΧΕΙΑ ΤΕΧΝΙΚΟΥ ΕΡΓΟΥ


ΚΩΔΙΚΟΣ ΕΡΓΟΥ	EL14_TEX_356
ΠΕΡΙΟΧΗ	EL 14
ΥΔΑΤΟΡΕΜΑ	Π. ΜΟΛΥΒΟΣ
ΤΥΠΟΣ	ΓΕΦΥΡΑ
ΥΛΙΚΟ ΚΑΤΑΣΚΕΥΗΣ	ΤΣΙΜΕΝΤΟ
ΤΥΠΟΣ ΡΟΗΣ	ΜΗ ΣΤΑΘΕΡΗ
ΣΤΑΘΜΗ ΝΕΡΟΥ	0μ.
ΤΥΠΟΣ ΔΙΑΤΟΜΗΣ	ΟΡΘΟΓΩΝΙΚΗ
ΥΠΑΡΞΗ ΕΜΠΟΔΙΩΝ ΣΤΗ ΡΟΗ	-
ΠΕΡΙΓΡΑΦΗ	
ΤΥΠΟΣ ΟΔΟΣΤΡΩΜΑΤΟΣ	ΑΣΦΑΛΤΟΣ

ΕΝΩΣΗ ΟΙΚΟΝΟΜΙΚΩΝ ΦΟΡΕΩΝ




ΗΜΕΡΟΜΗΝΙΑ	ΚΛΙΜΑΚΑ	ΑΡΙΘΜΟΣ ΣΧΕΔΙΟΥ
ΑΠΡΙΛΙΟΣ 2023	ΔΙΑΦΟΡΕΣ	EL14_TEX_356

ΚΑΤΟΨΗ
κλ. 1/200

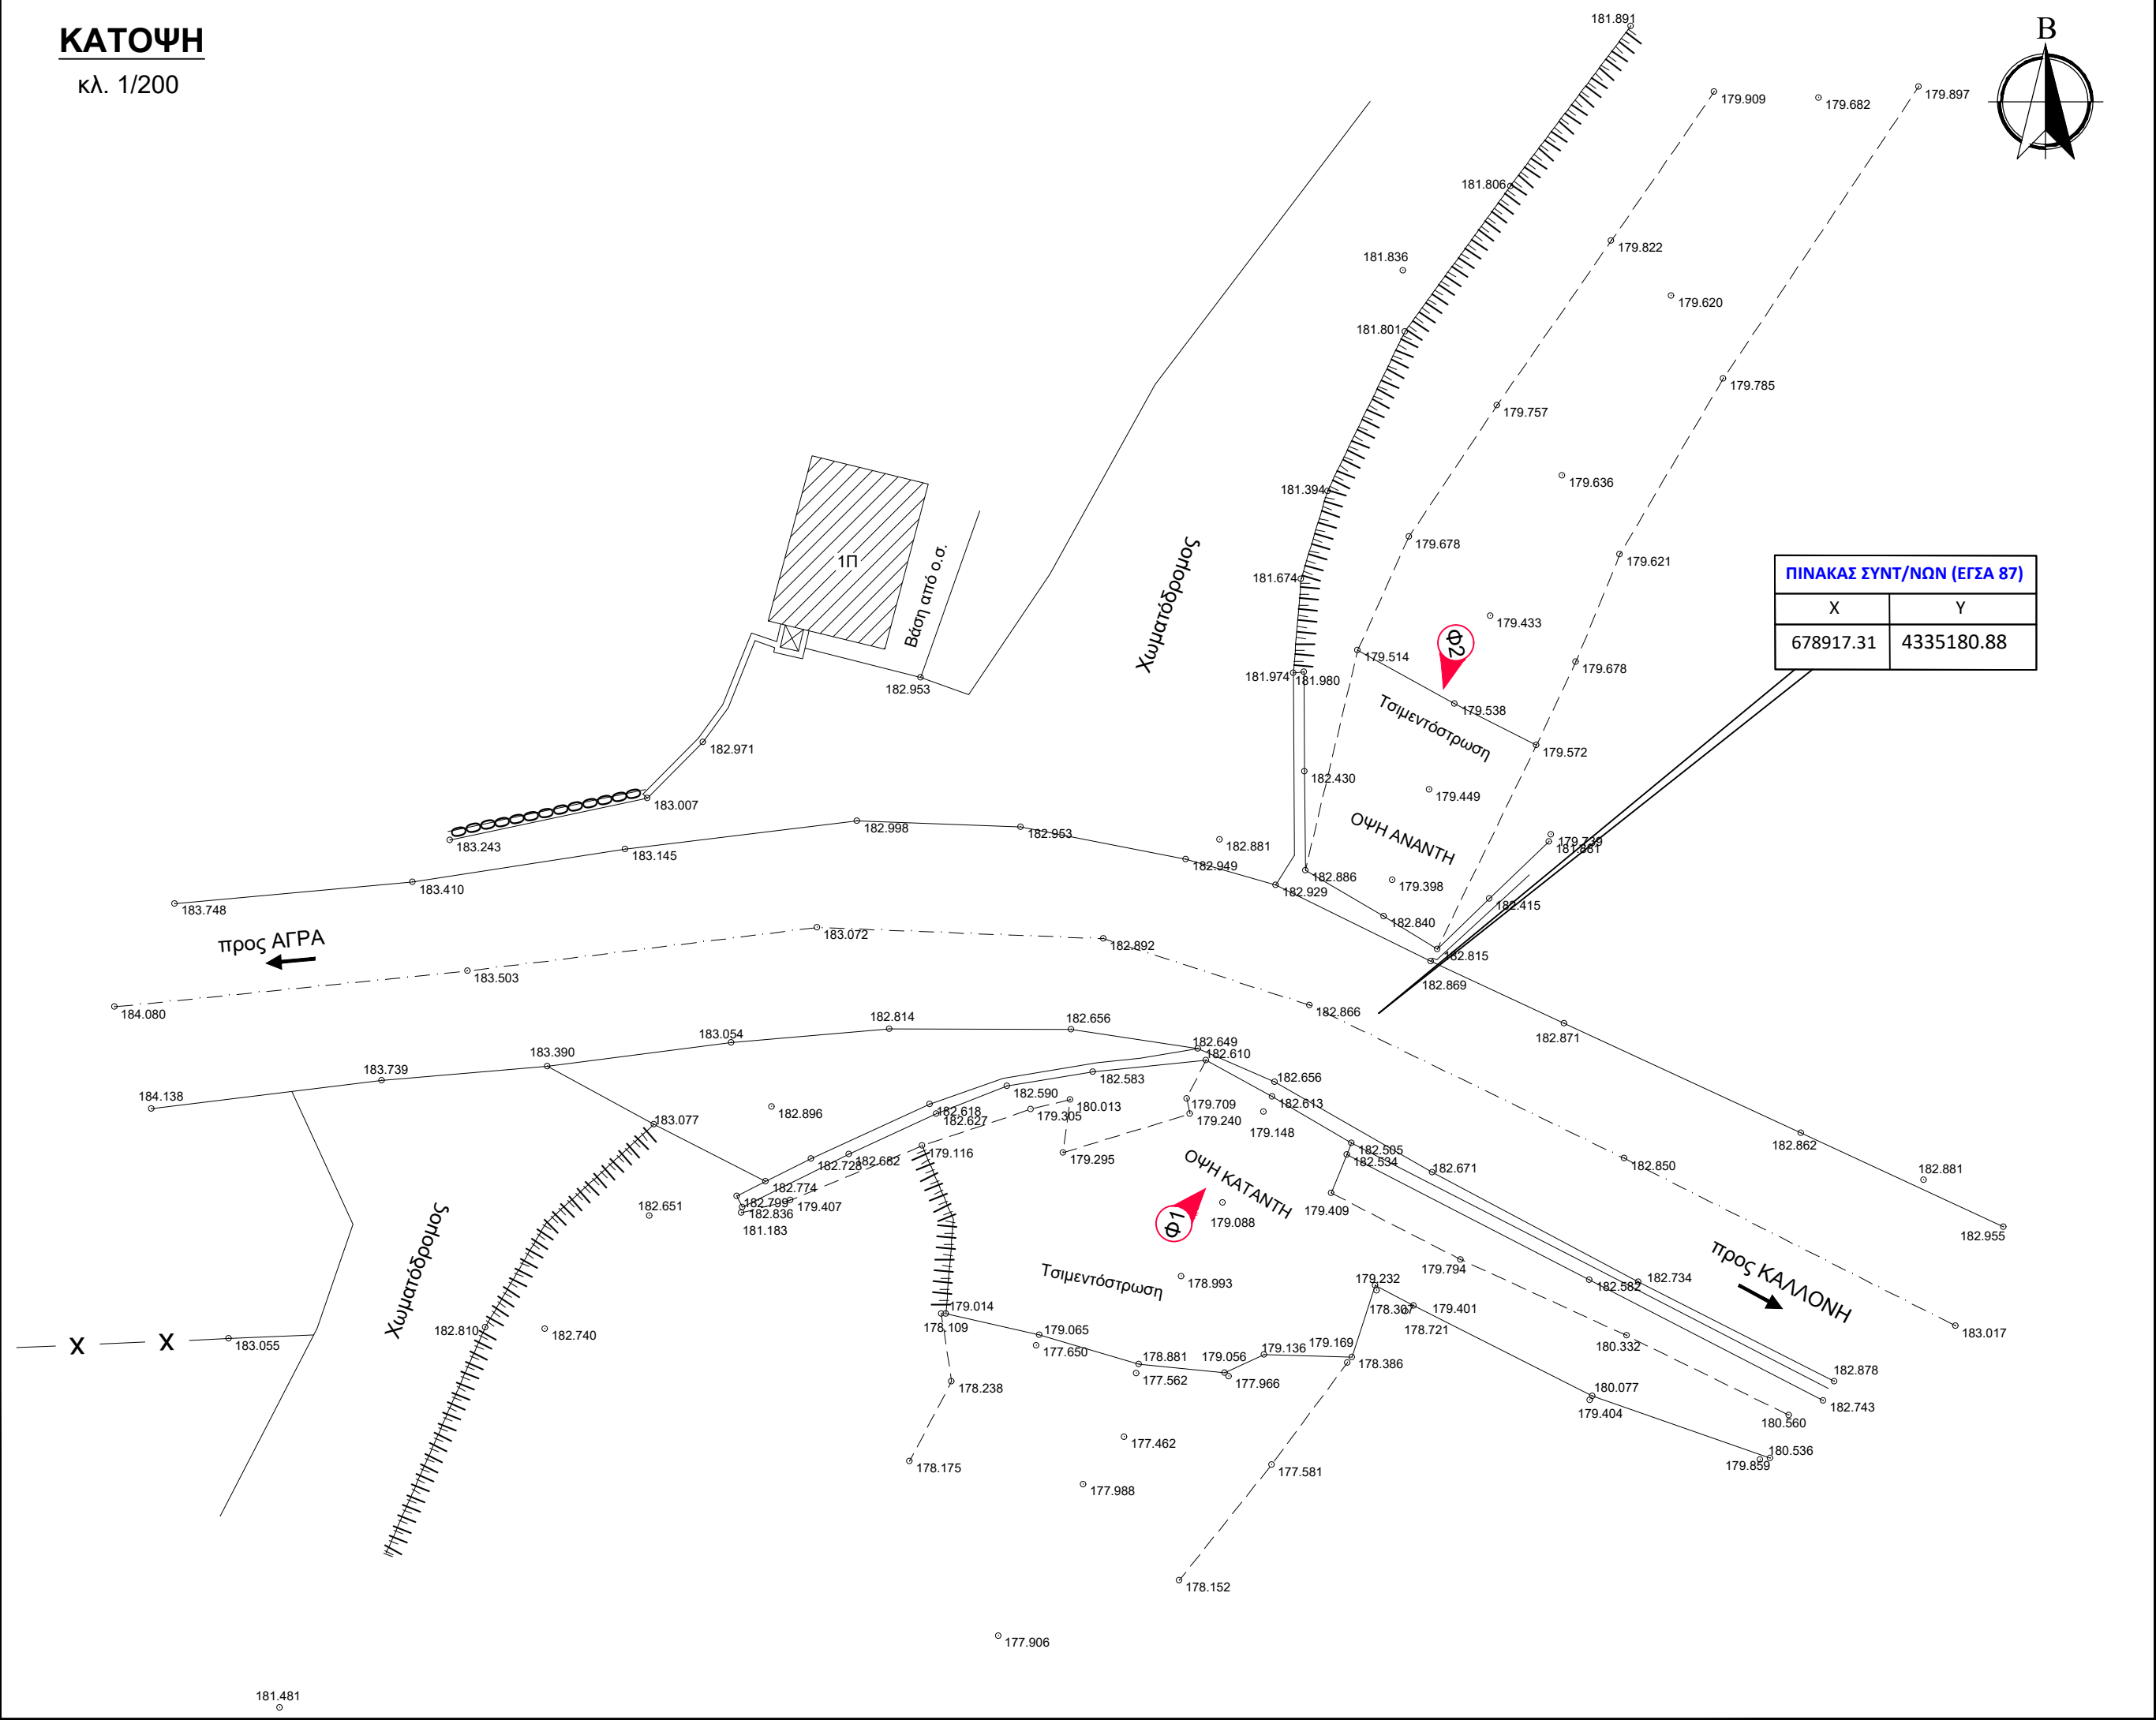

ΟΨΕΙΣ
κλ. 1/100

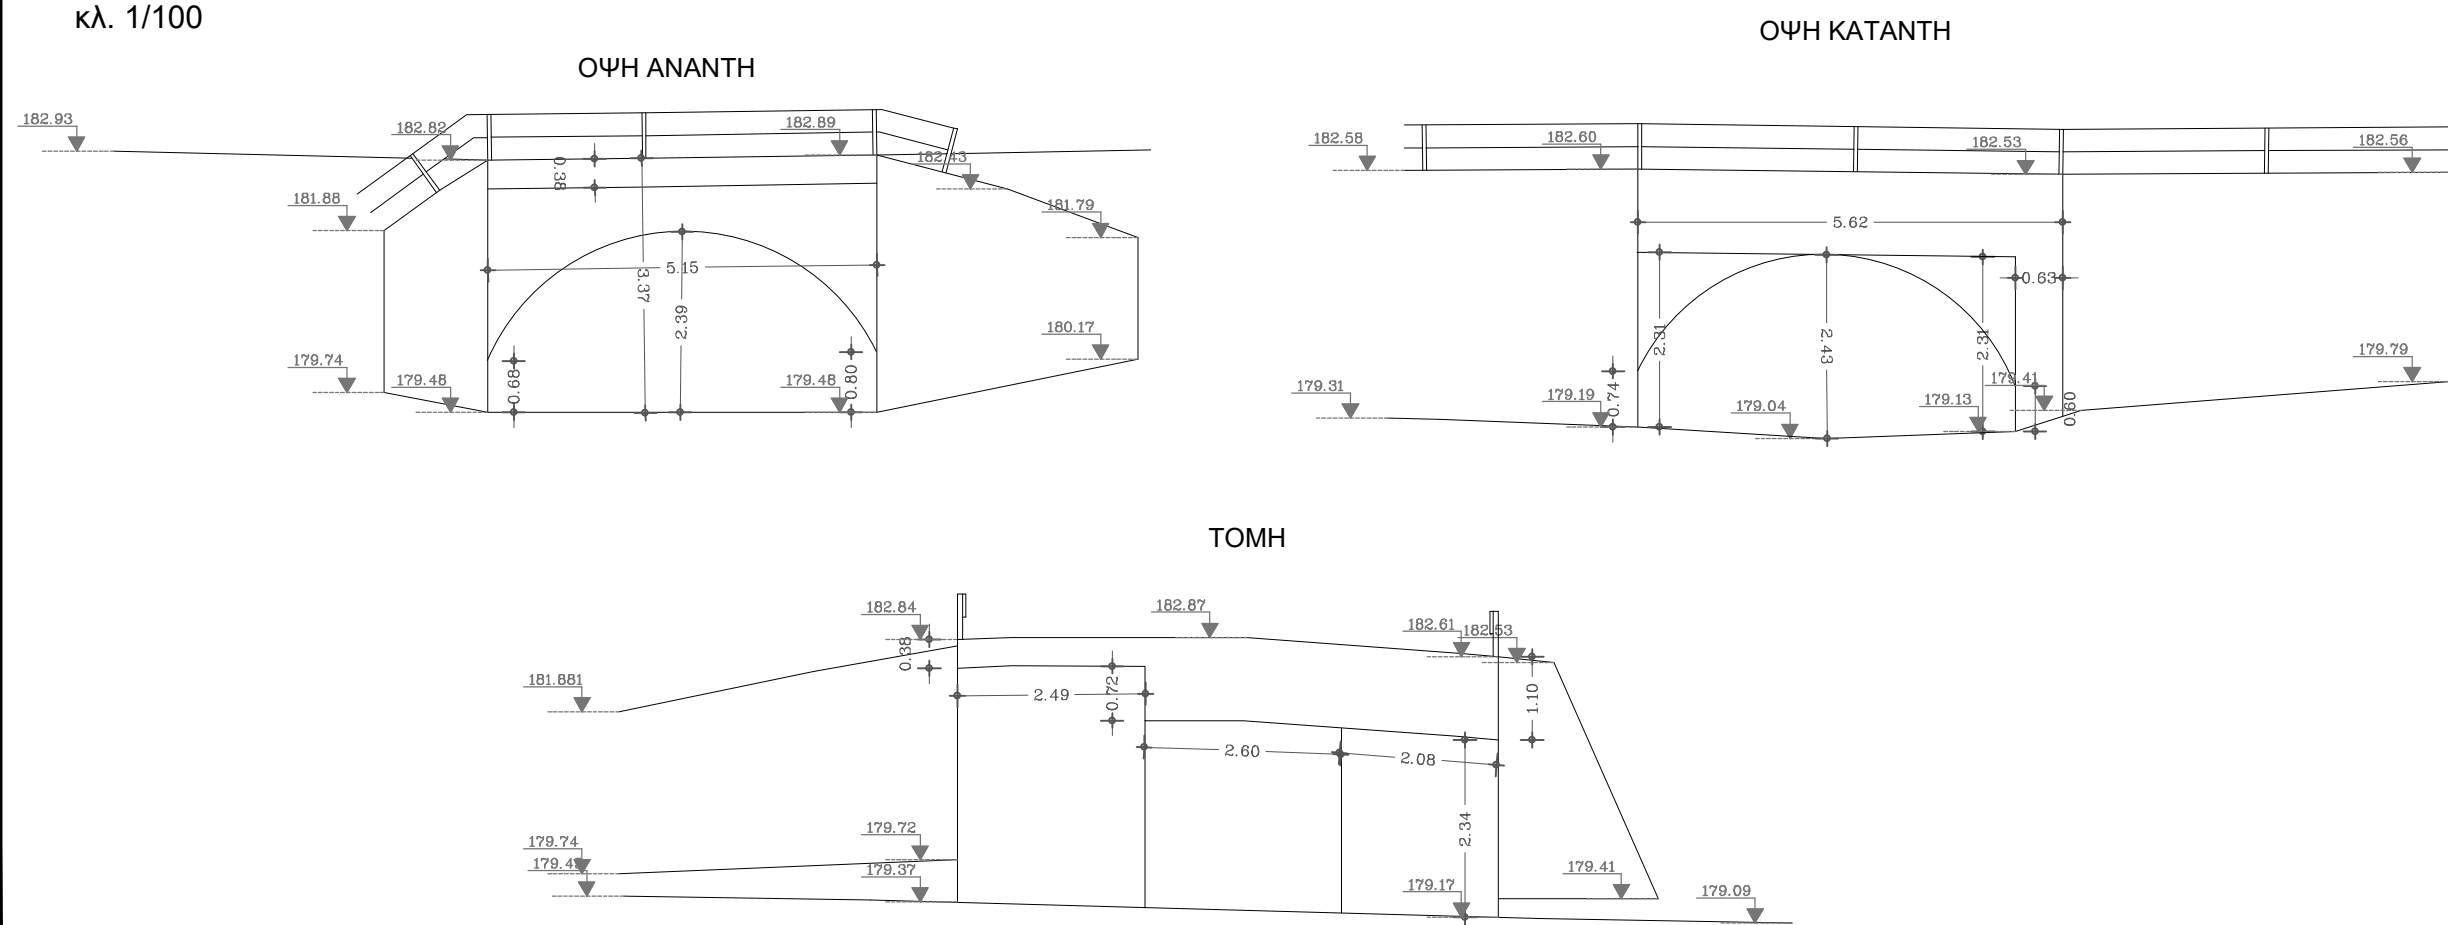

ΣΤΡΑΤΗΓΙΚΟ ΣΧΕΔΙΟ
(MASTER PLAN) ΕΡΓΩΝ
ΑΝΤΙΠΛΗΜΜΥΡΙΚΗΣ
ΠΡΟΣΤΑΣΙΑΣ Ν. ΛΕΣΒΟΥ



ΣΤΟΙΧΕΙΑ ΤΕΧΝΙΚΟΥ ΕΡΓΟΥ

ΚΩΔΙΚΟΣ ΕΡΓΟΥ	EL14_TEX_362
ΠΕΡΙΟΧΗ	EL 14
ΥΔΑΤΟΡΕΜΑ	Π. ΜΑΚΑΡΑΣ
ΤΥΠΟΣ	ΟΧΕΤΟΣ
ΥΛΙΚΟ ΚΑΤΑΣΚΕΥΗΣ	ΤΣΙΜΕΝΤΟ
ΤΥΠΟΣ ΡΟΗΣ	ΜΗ ΣΤΑΘΕΡΗ
ΣΤΑΘΜΗ ΝΕΡΟΥ	0μ.
ΤΥΠΟΣ ΔΙΑΤΟΜΗΣ	ΟΡΘΟΓΩΝΙΚΗ
ΥΠΑΡΞΗ ΕΜΠΟΔΙΩΝ ΣΤΗ ΡΟΗ	-
ΠΕΡΙΓΡΑΦΗ	
ΤΥΠΟΣ ΟΔΟΣΤΡΩΜΑΤΟΣ	ΑΣΦΑΛΤΟΣ

ΕΝΩΣΗ ΟΙΚΟΝΟΜΙΚΩΝ ΦΟΡΕΩΝ



ΗΜΕΡΟΜΗΝΙΑ	ΚΛΙΜΑΚΑ	ΑΡΙΘΜΟΣ ΣΧΕΔΙΟΥ
ΑΠΡΙΛΙΟΣ 2023	ΔΙΑΦΟΡΕΣ	EL14_TEX_362

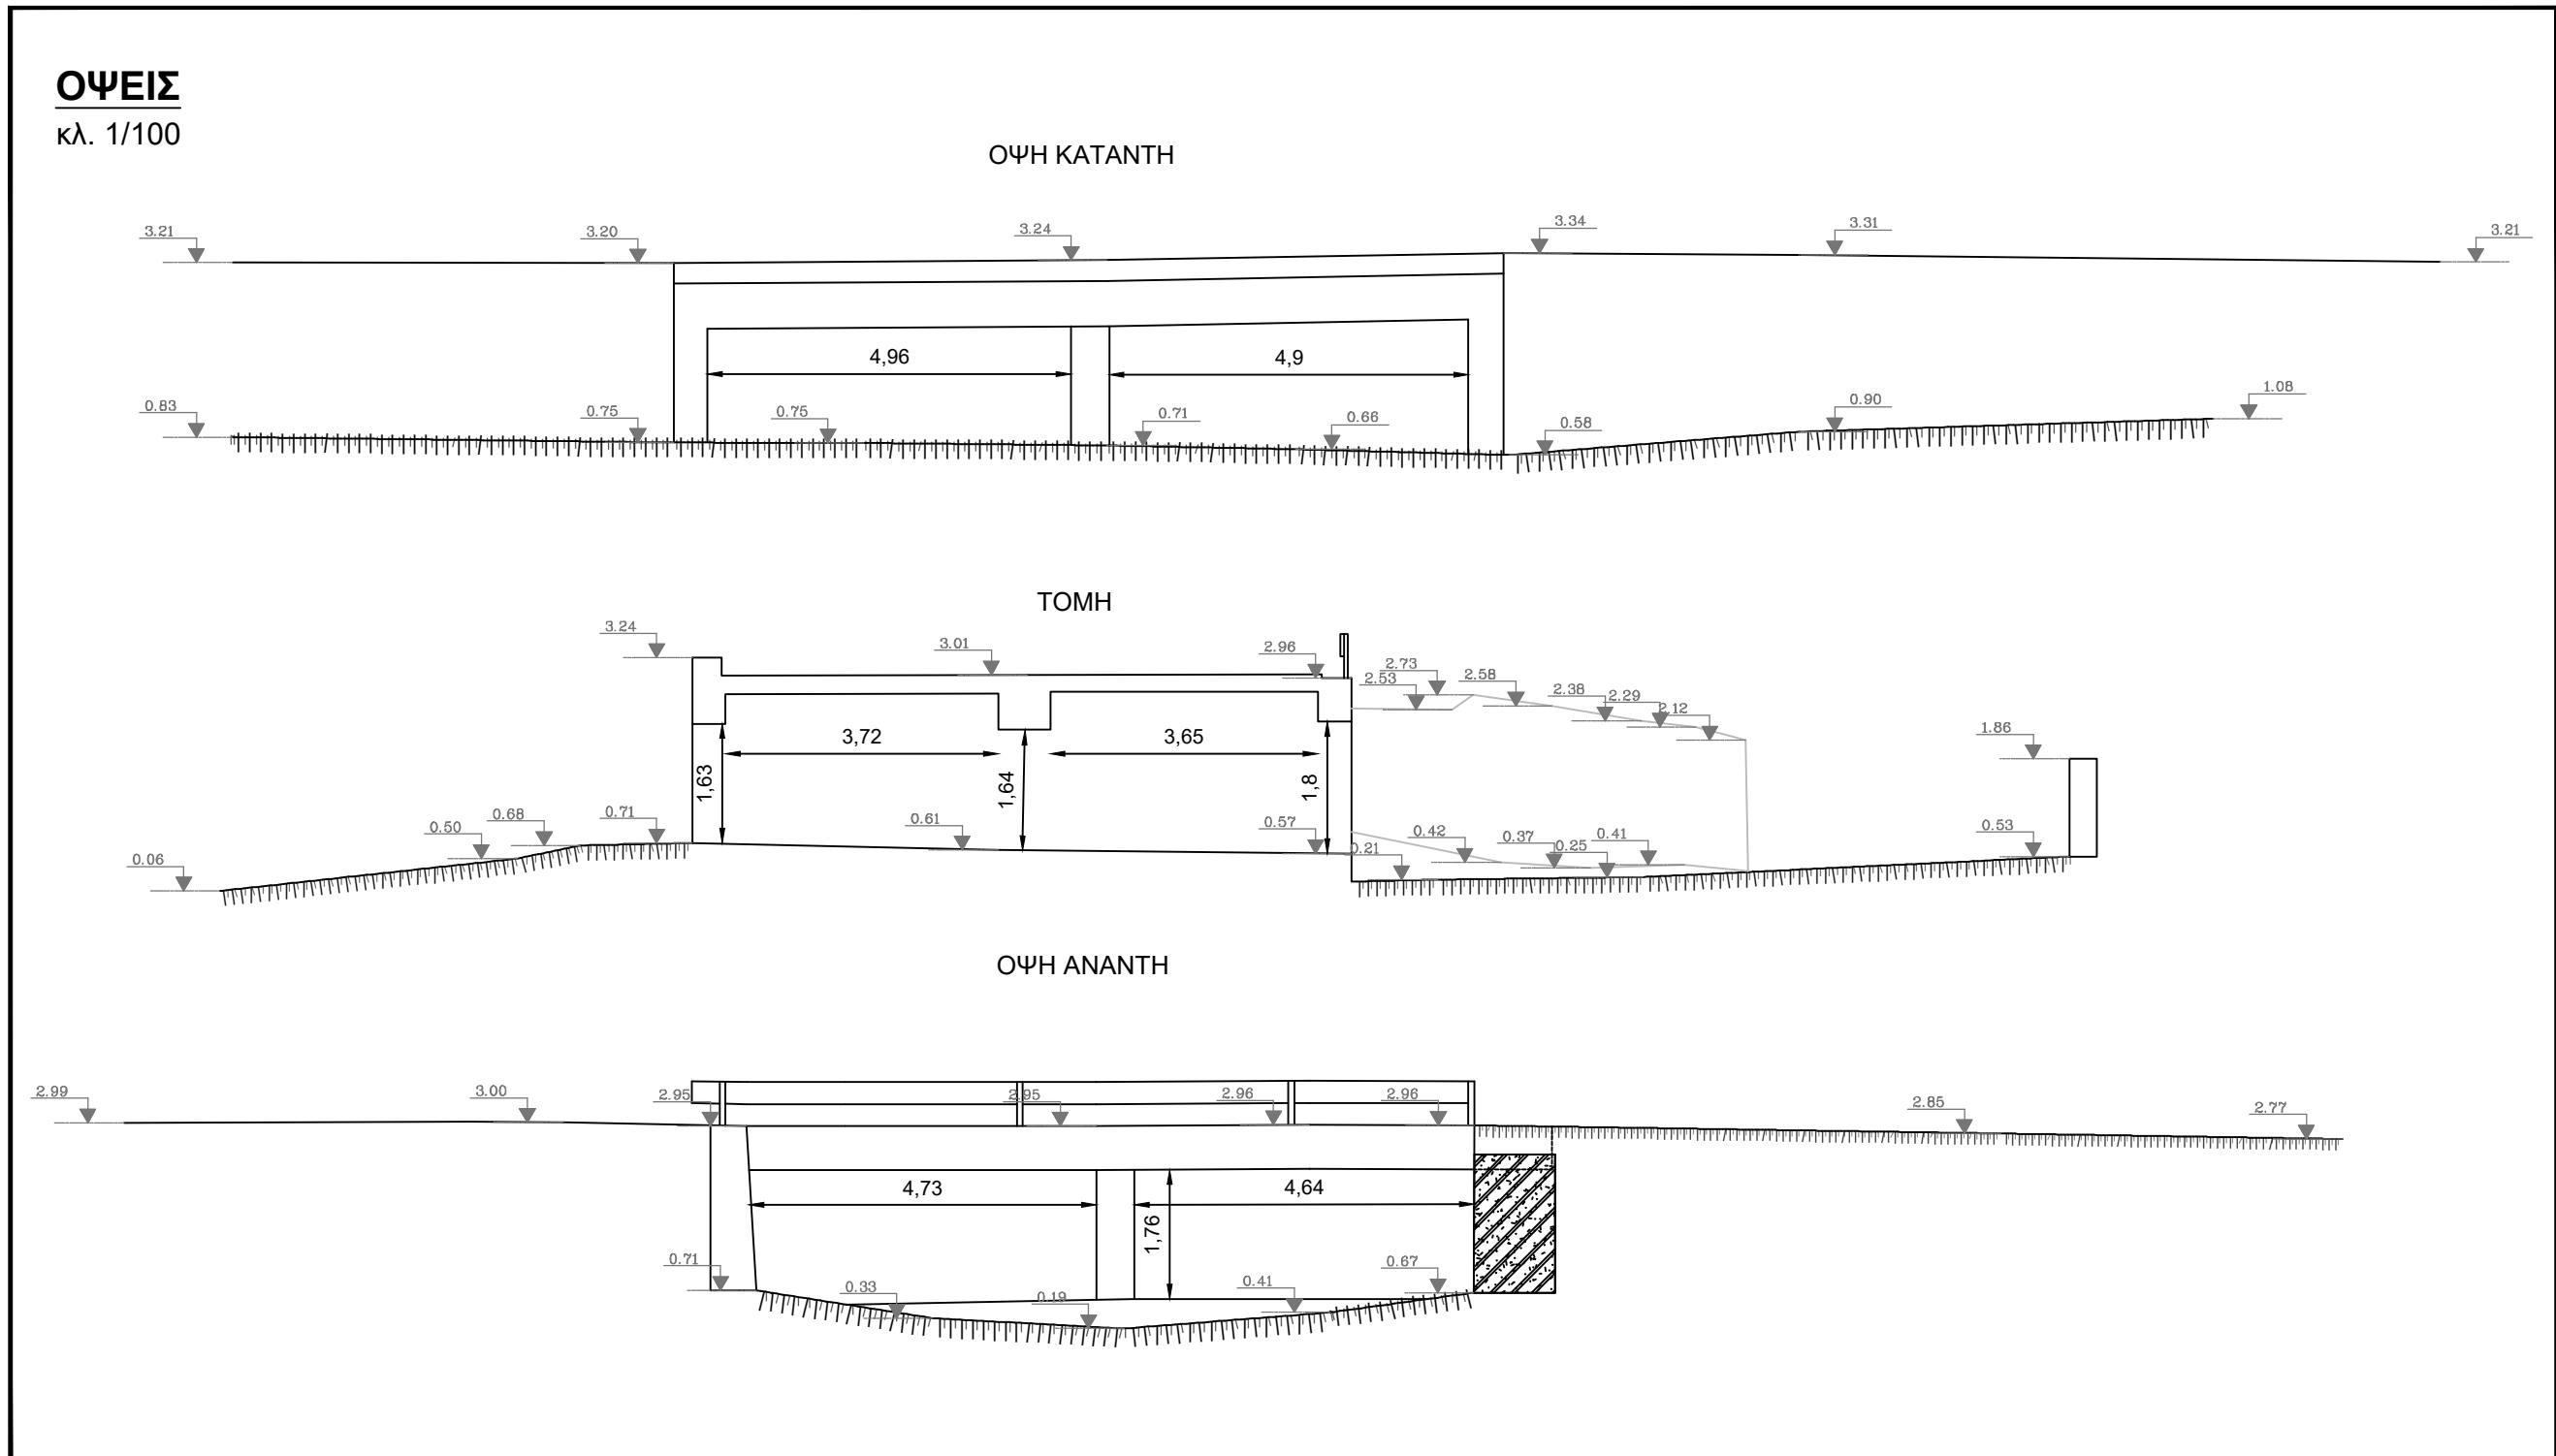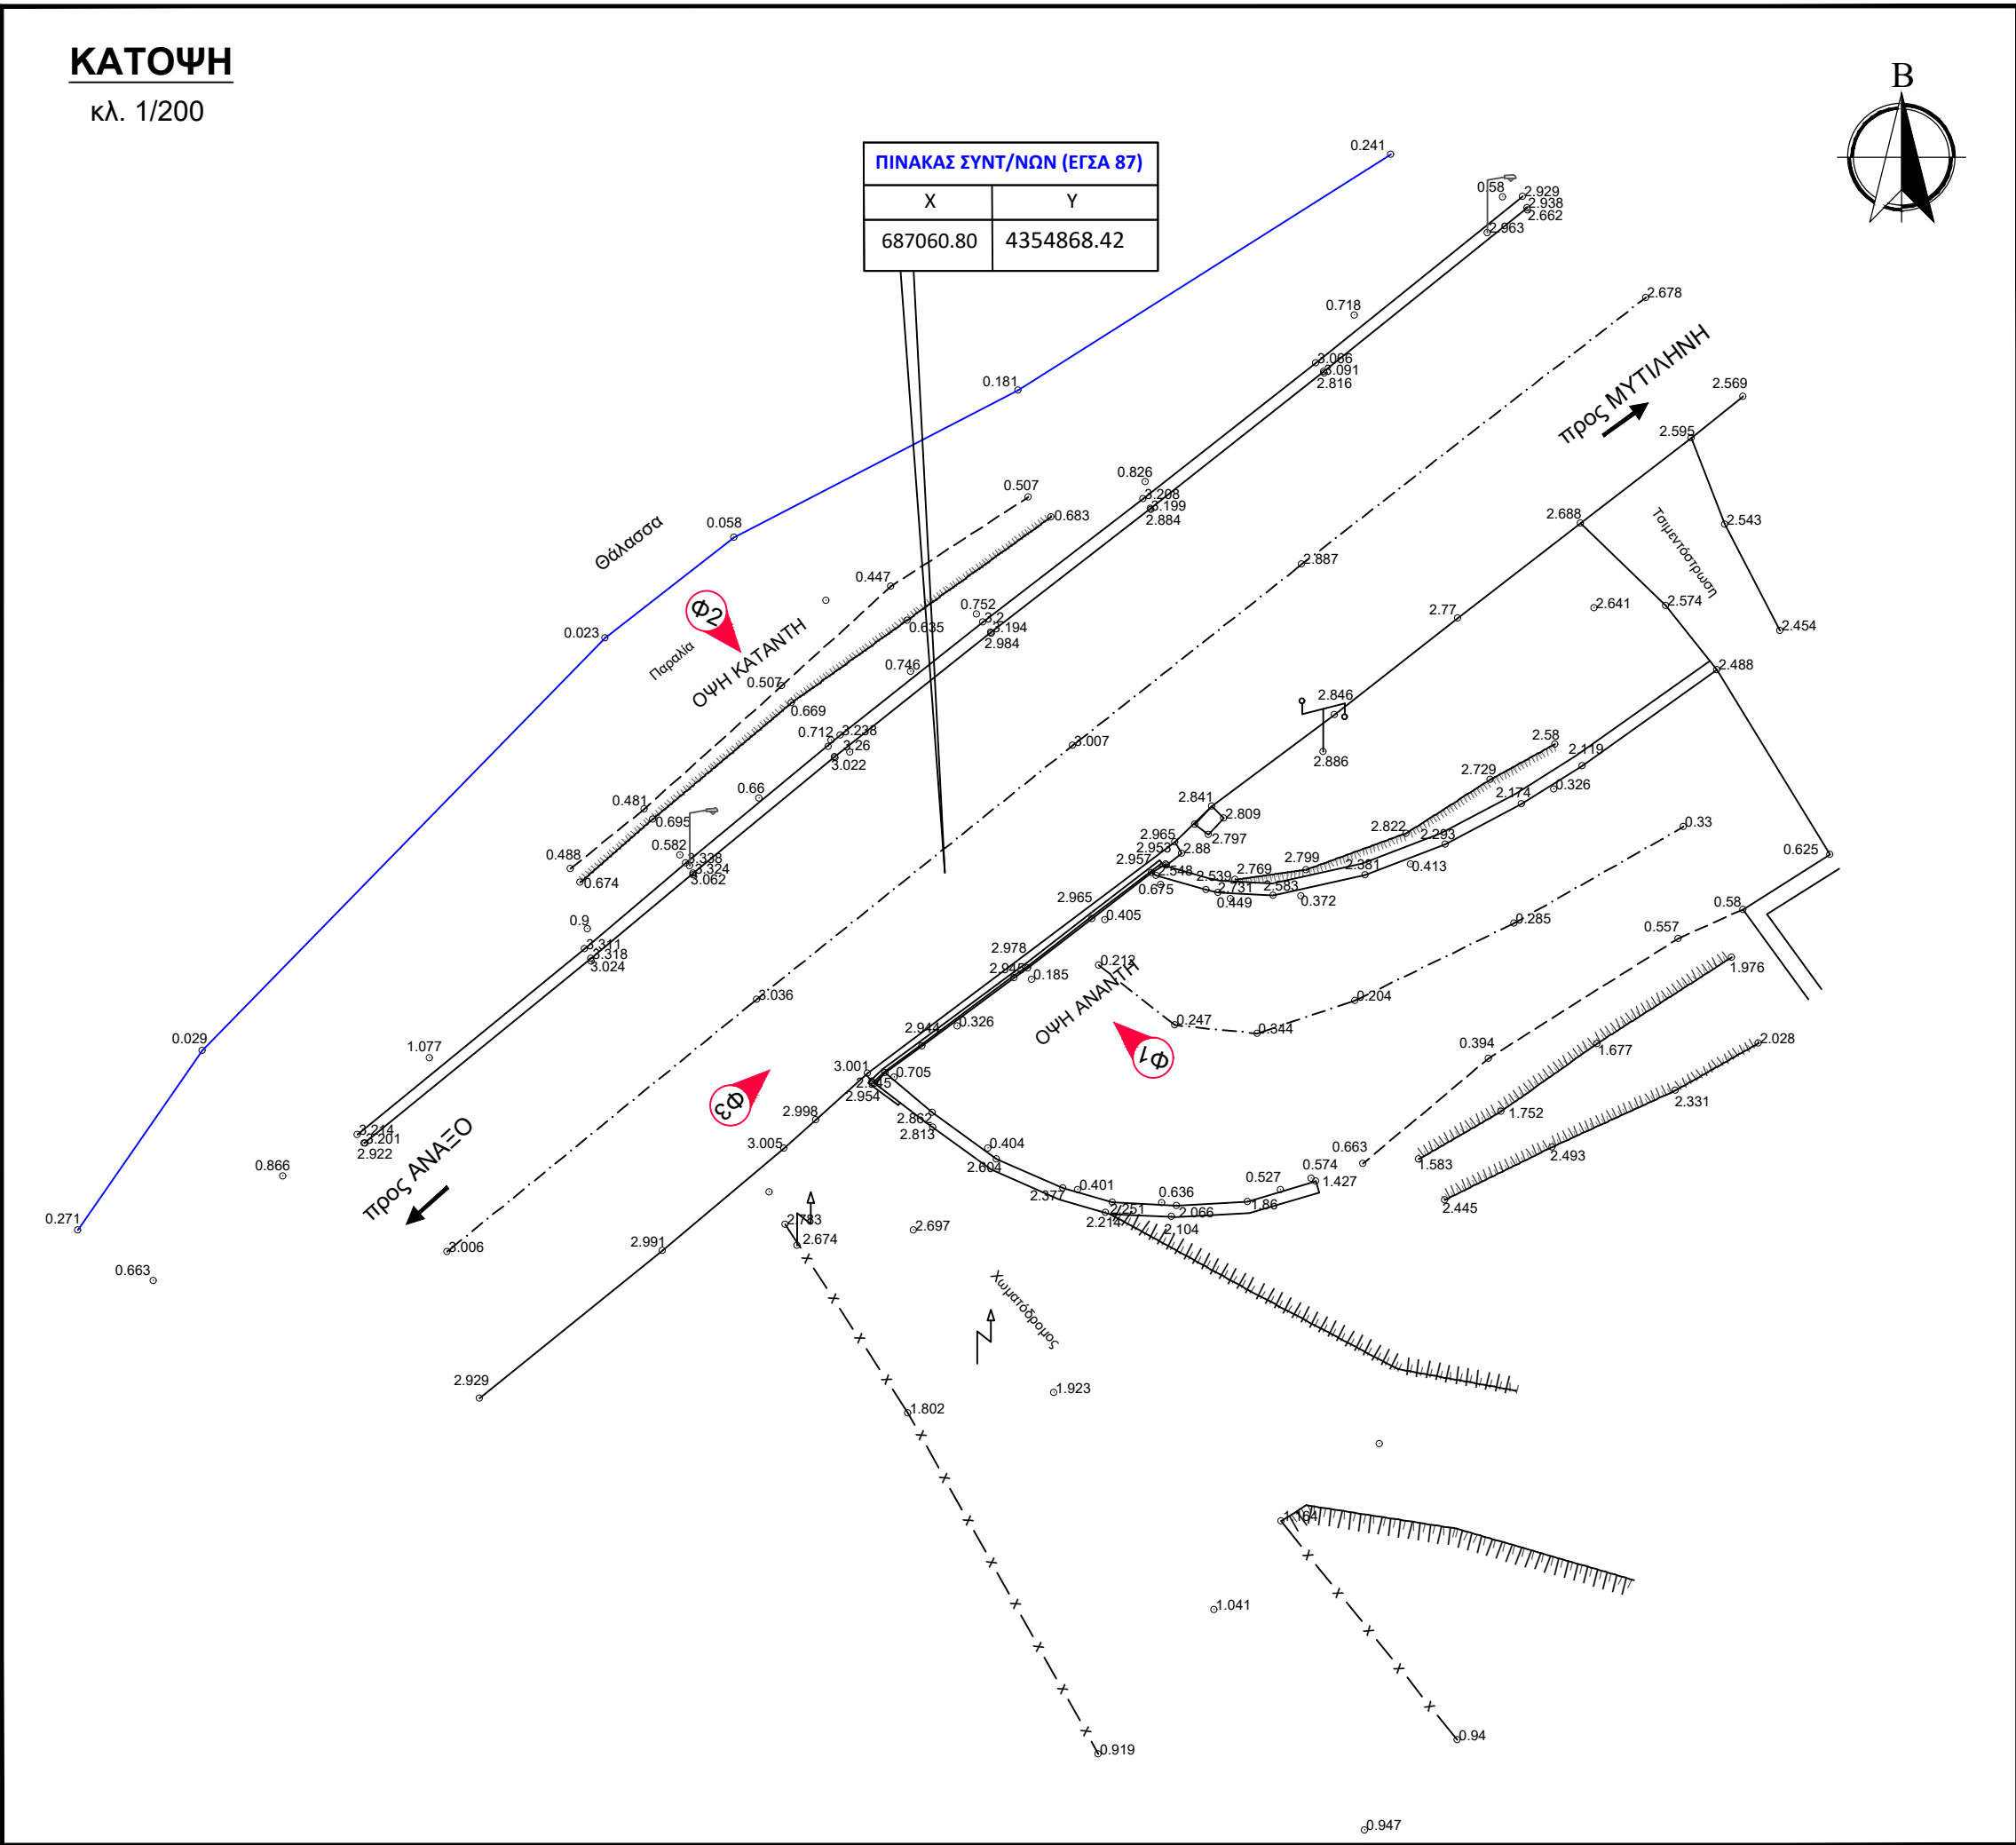

ΣΤΡΑΤΗΓΙΚΟ ΣΧΕΔΙΟ
(MASTER PLAN) ΕΡΓΩΝ
ΑΝΤΙΠΛΗΜΜΥΡΙΚΗΣ
ΠΡΟΣΤΑΣΙΑΣ Ν. ΛΕΣΒΟΥ

ΣΤΟΙΧΕΙΑ ΤΕΧΝΙΚΟΥ ΕΡΓΟΥ

ΚΩΔΙΚΟΣ ΕΡΓΟΥ	EL14_TEX_365
ΠΕΡΙΟΧΗ	EL 14
ΥΔΑΤΟΡΕΜΑ	Ρ.ΠΛΑΚΟΥΡΑΣ
ΤΥΠΟΣ	ΓΕΦΥΡΑ
ΥΛΙΚΟ ΚΑΤΑΣΚΕΥΗΣ	ΤΣΙΜΕΝΤΟ
ΤΥΠΟΣ ΡΟΗΣ	ΜΗ ΣΤΑΘΕΡΗ
ΣΤΑΘΜΗ ΝΕΡΟΥ	0μ.
ΤΥΠΟΣ ΔΙΑΤΟΜΗΣ	ΟΡΘΟΓΩΝΙΚΗ
ΥΠΑΡΞΗ ΕΜΠΟΔΙΩΝ ΣΤΗ ΡΟΗ	-
ΠΕΡΙΓΡΑΦΗ	
ΤΥΠΟΣ ΟΔΟΣΤΡΩΜΑΤΟΣ	ΑΣΦΑΛΤΟΣ


ΕΝΩΣΗ ΟΙΚΟΝΟΜΙΚΩΝ ΦΟΡΕΩΝ



ΗΜΕΡΟΜΗΝΙΑ	ΚΛΙΜΑΚΑ	ΑΡΙΘΜΟΣ ΣΧΕΔΙΟΥ
ΑΠΡΙΛΙΟΣ 2023	ΔΙΑΦΟΡΕΣ	EL14_TEX_365


ΚΑΤΩΨΗ

κλ. 1/200

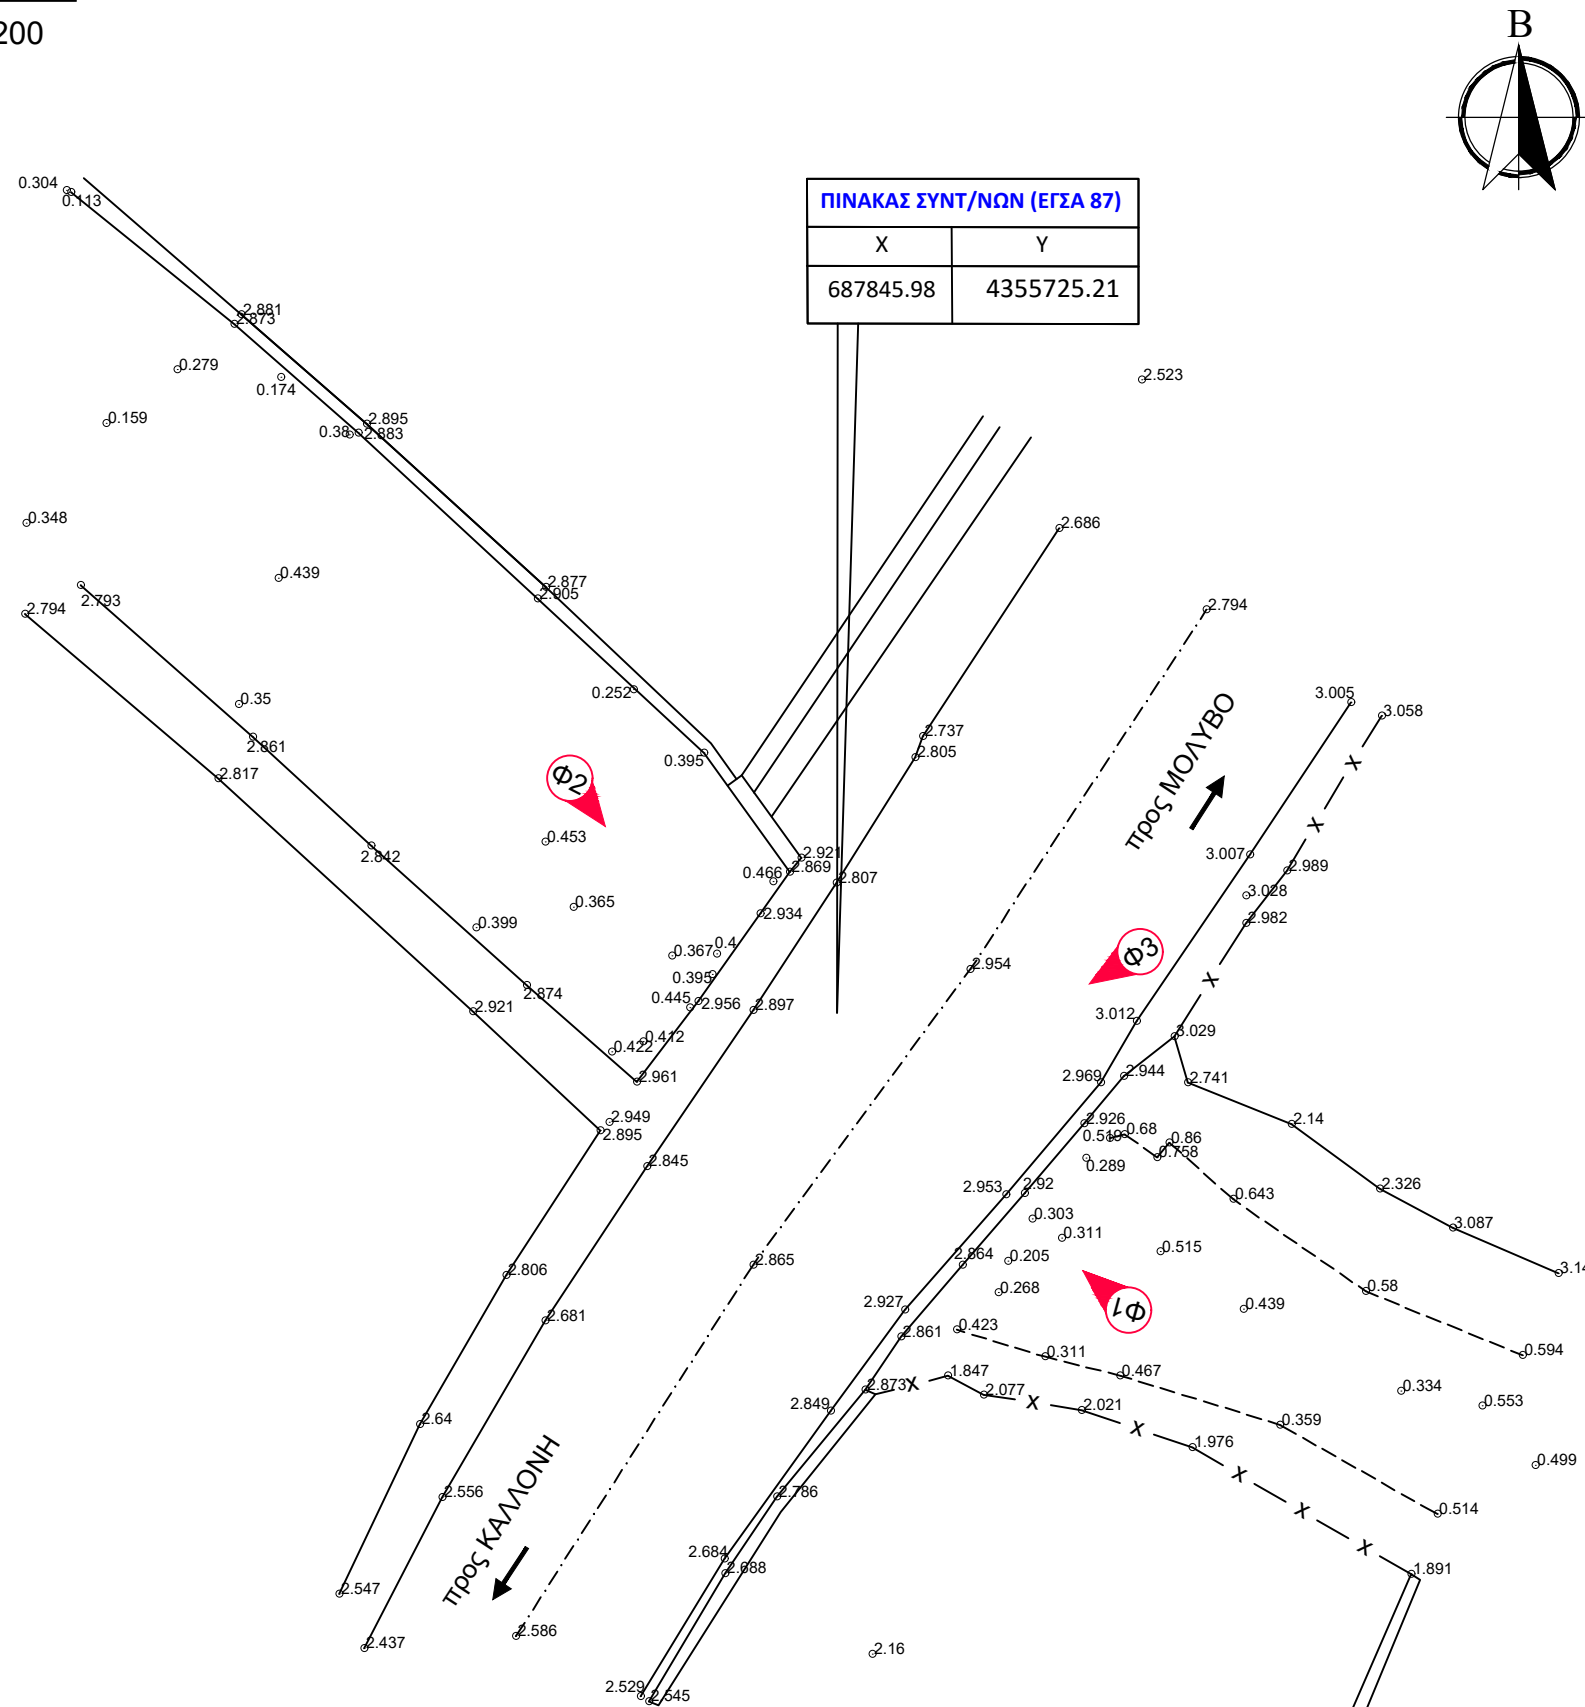

ΟΨΕΙΣ

κλ. 1/100

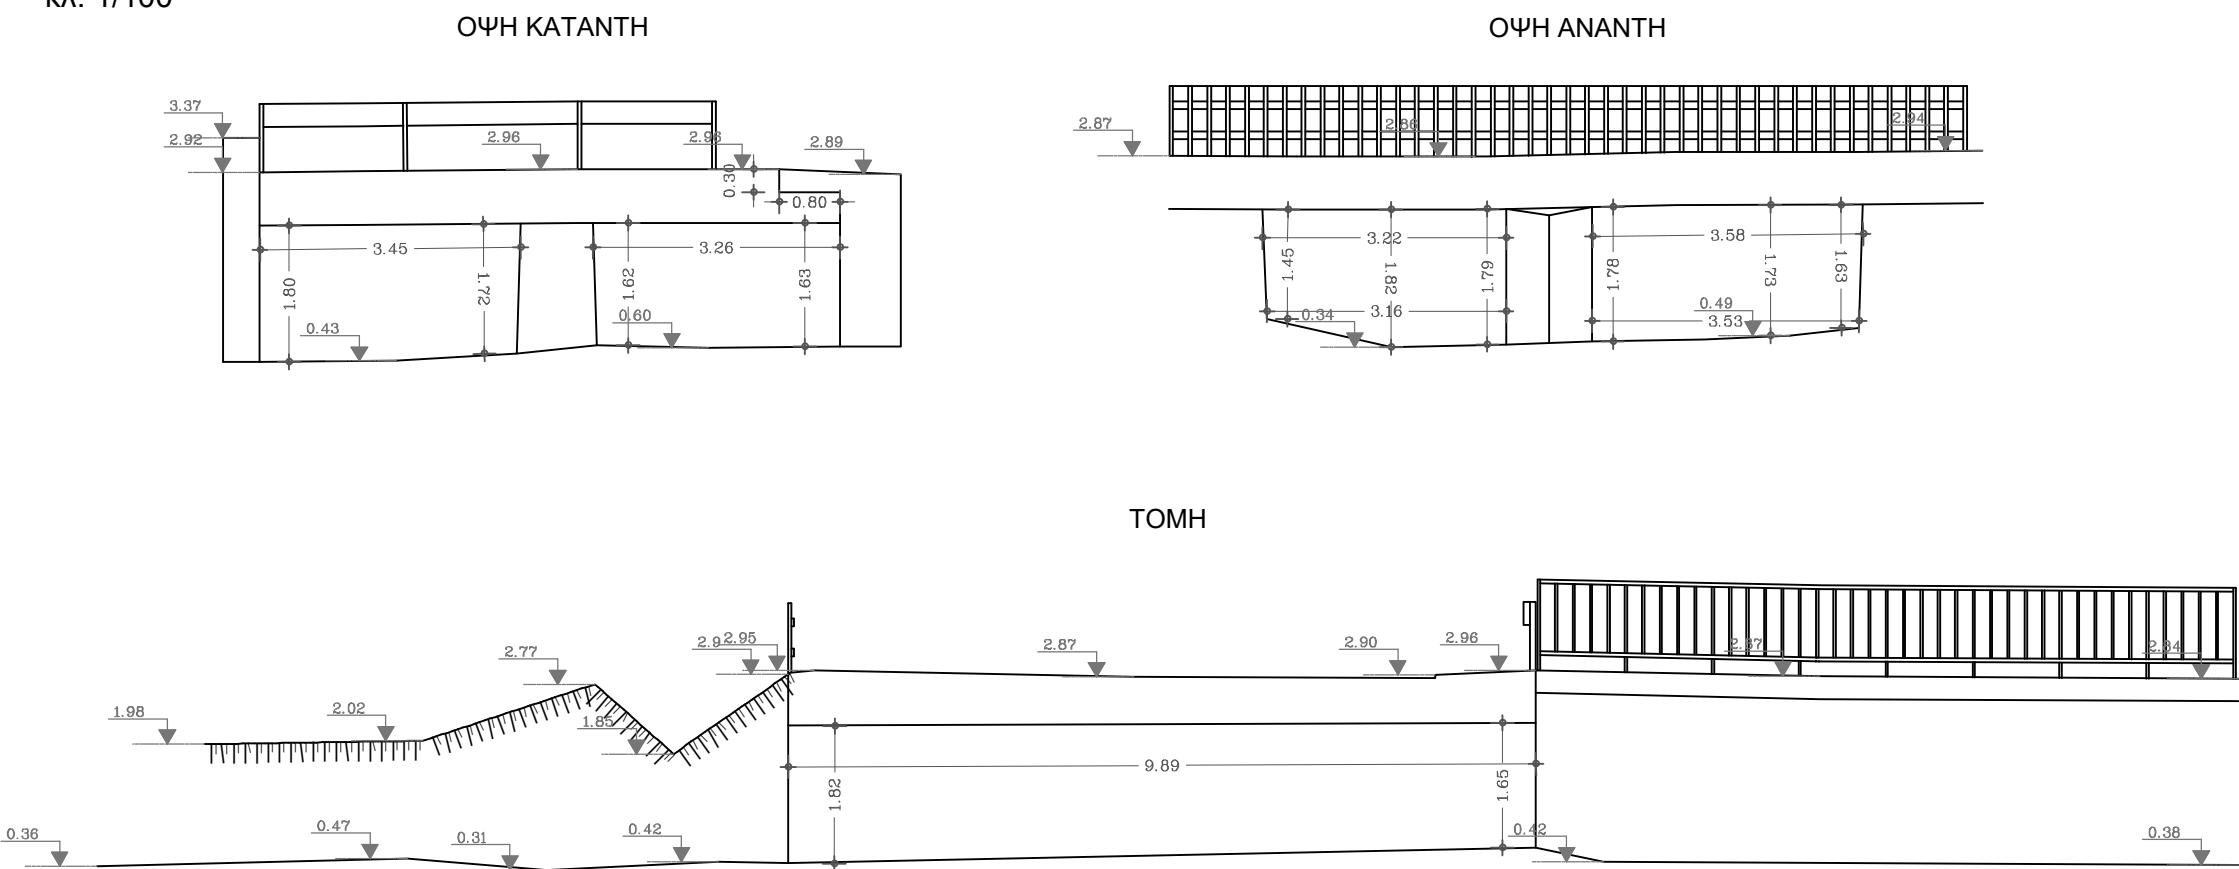

ΣΤΡΑΤΗΓΙΚΟ ΣΧΕΔΙΟ
(MASTER PLAN) ΕΡΓΩΝ
ΑΝΤΙΠΛΗΜΜΥΡΙΚΗΣ
ΠΡΟΣΤΑΣΙΑΣ Ν. ΛΕΣΒΟΥ

ΣΤΟΙΧΕΙΑ ΤΕΧΝΙΚΟΥ ΕΡΓΟΥ

ΚΩΔΙΚΟΣ ΕΡΓΟΥ	EL14_TEX_373
ΠΕΡΙΟΧΗ	EL 14
ΥΔΑΤΟΡΕΜΑ	Ρ.ΛΙΓΩΝΕΣ
ΤΥΠΟΣ	ΓΕΦΥΡΑ
ΥΛΙΚΟ ΚΑΤΑΣΚΕΥΗΣ	ΤΣΙΜΕΝΤΟ
ΤΥΠΟΣ ΡΟΗΣ	ΜΗ ΣΤΑΘΕΡΗ
ΣΤΑΘΜΗ ΝΕΡΟΥ	0μ.
ΤΥΠΟΣ ΔΙΑΤΟΜΗΣ	ΟΡΘΟΓΩΝΙΚΗ
ΥΠΑΡΞΗ ΕΜΠΟΔΙΩΝ ΣΤΗ ΡΟΗ	-
ΠΕΡΙΓΡΑΦΗ	
ΤΥΠΟΣ ΟΔΟΣΤΡΩΜΑΤΟΣ	ΑΣΦΑΛΤΟΣ

ΕΝΩΣΗ ΟΙΚΟΝΟΜΙΚΩΝ ΦΟΡΕΩΝ



ΗΜΕΡΟΜΗΝΙΑ	ΚΛΙΜΑΚΑ	ΑΡΙΘΜΟΣ ΣΧΕΔΙΟΥ
ΑΠΡΙΛΙΟΣ 2023	ΔΙΑΦΟΡΕΣ	EL14_TEX_373