




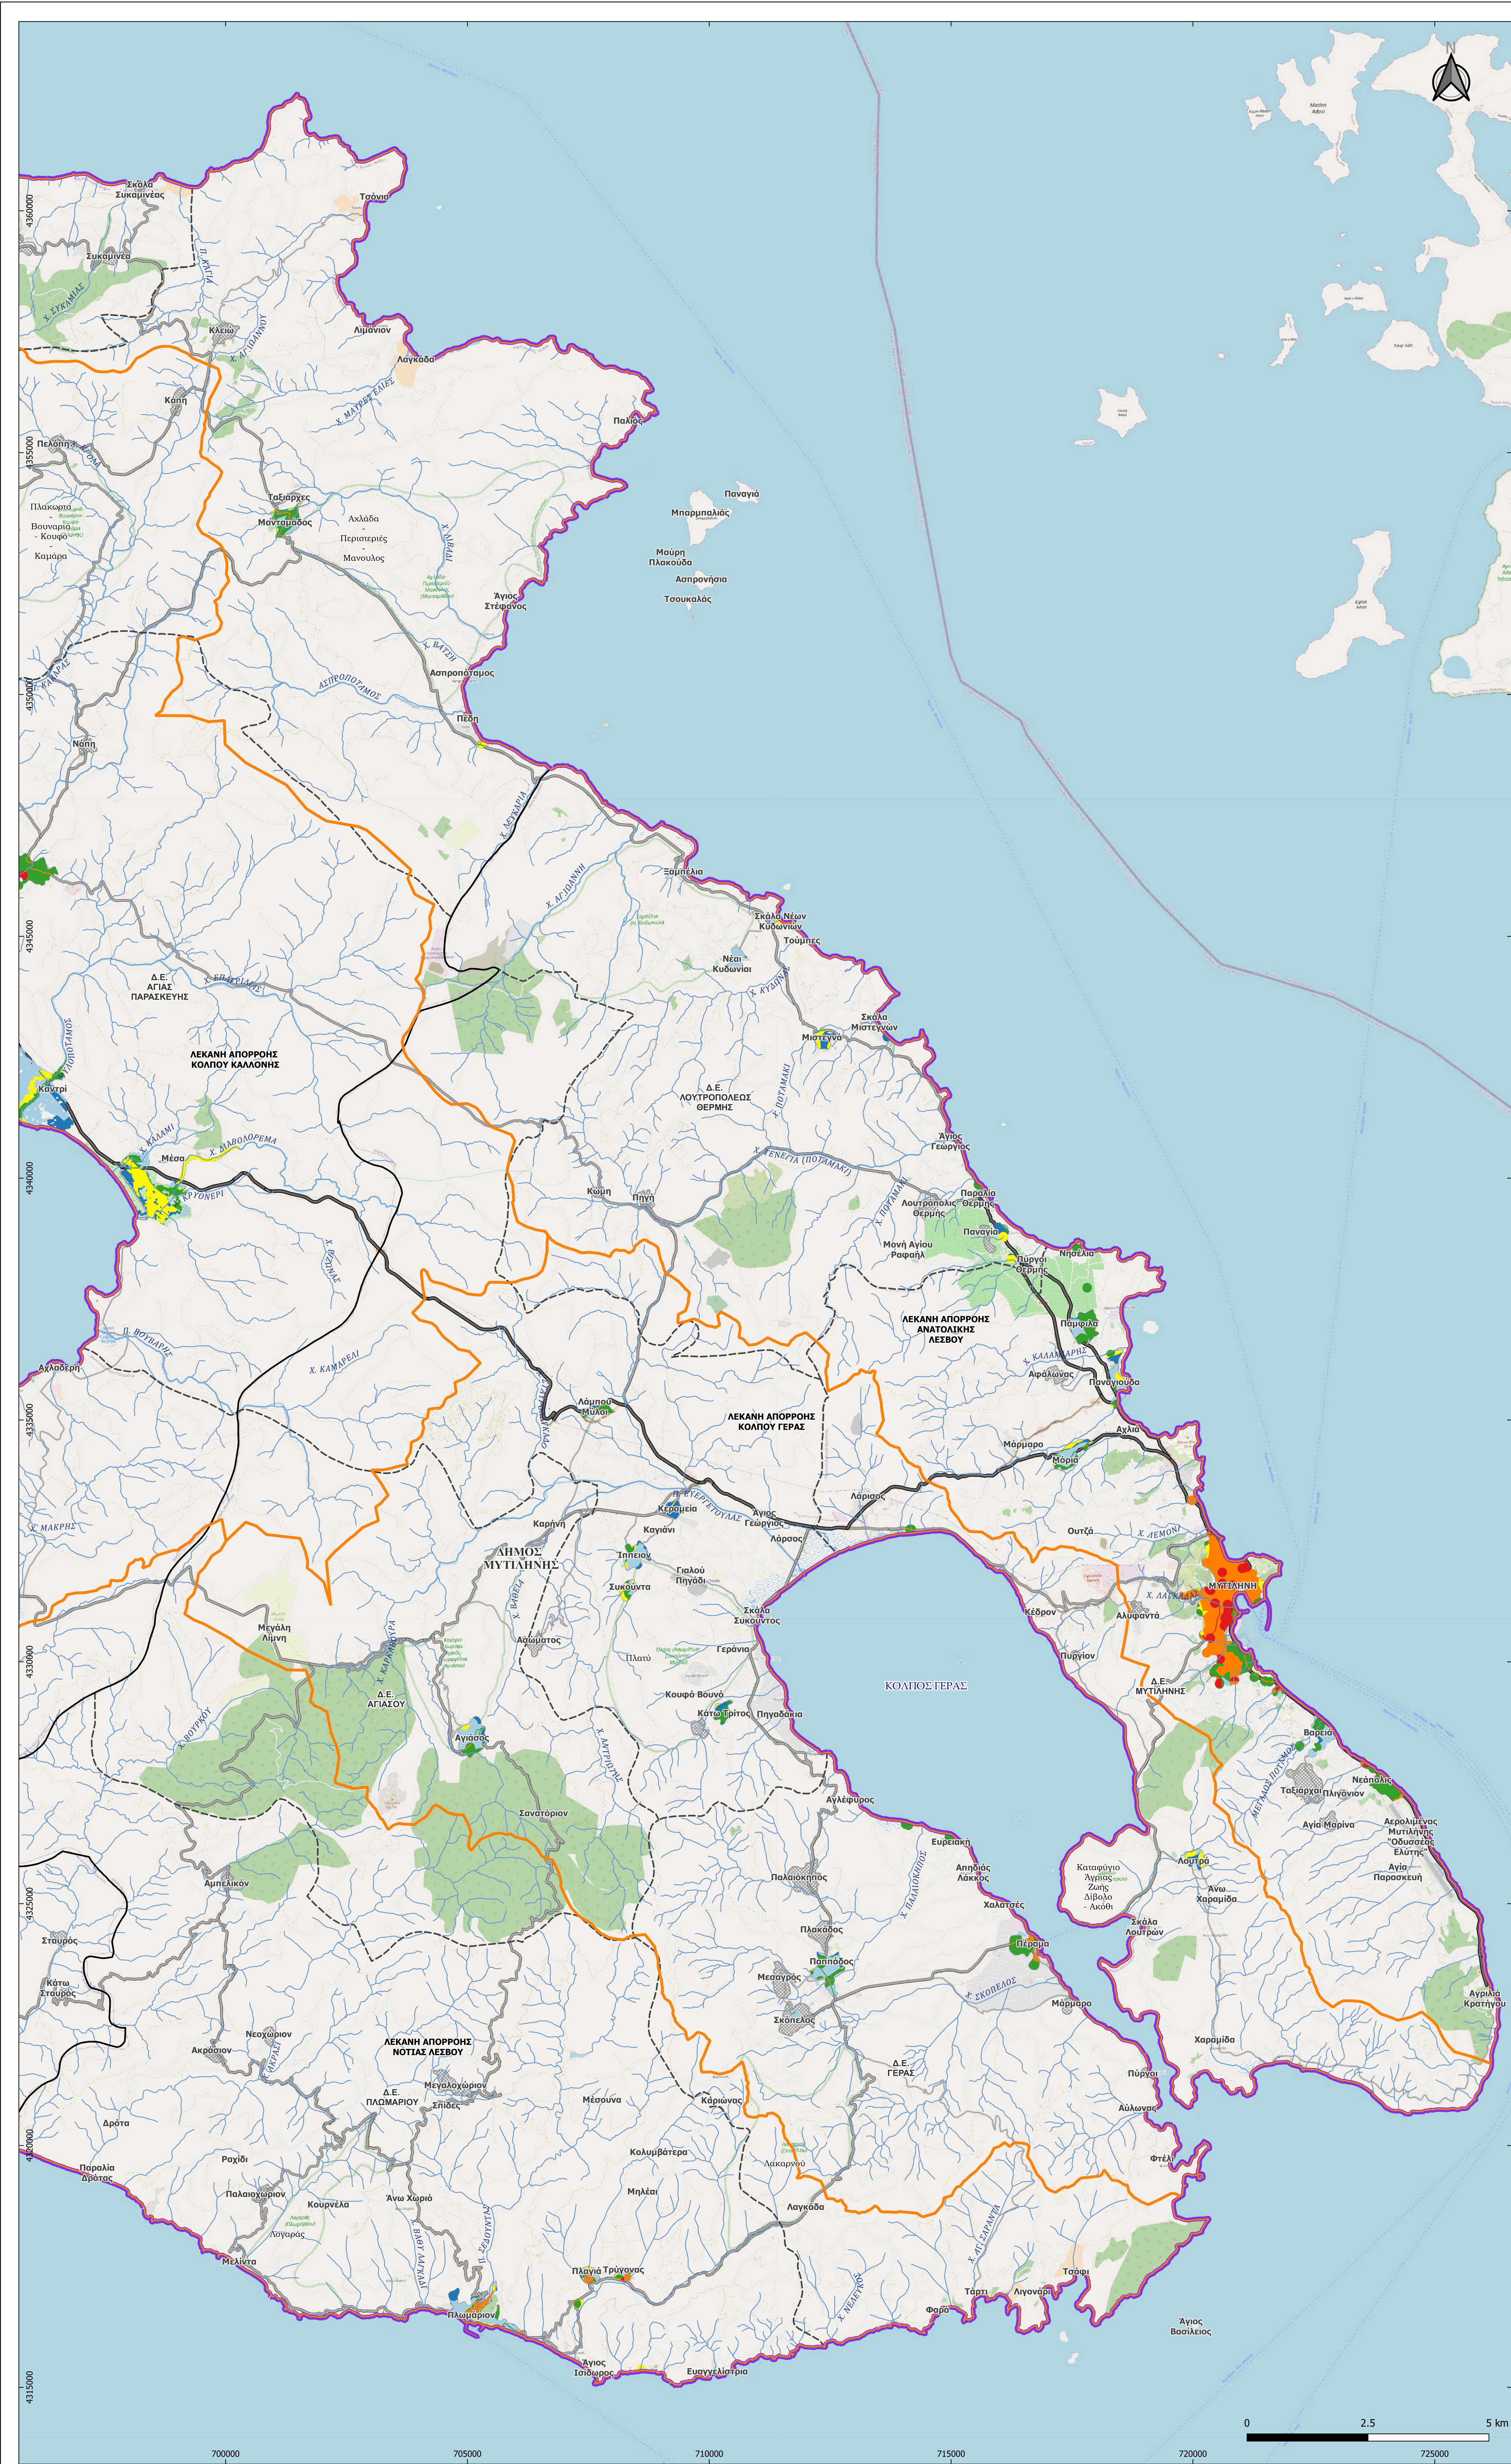

ΥΔΑΤΙΚΟ ΔΙΑΜΕΡΙΣΜΑ EL14 - ΝΗΣΟΙ ΑΙΓΑΙΟΥ
ΠΕΡΙΟΧΗ ΜΕΛΕΤΗΣ ΝΗΣΟΣ ΛΕΣΒΟΣ & ΛΗΜΝΟΣ

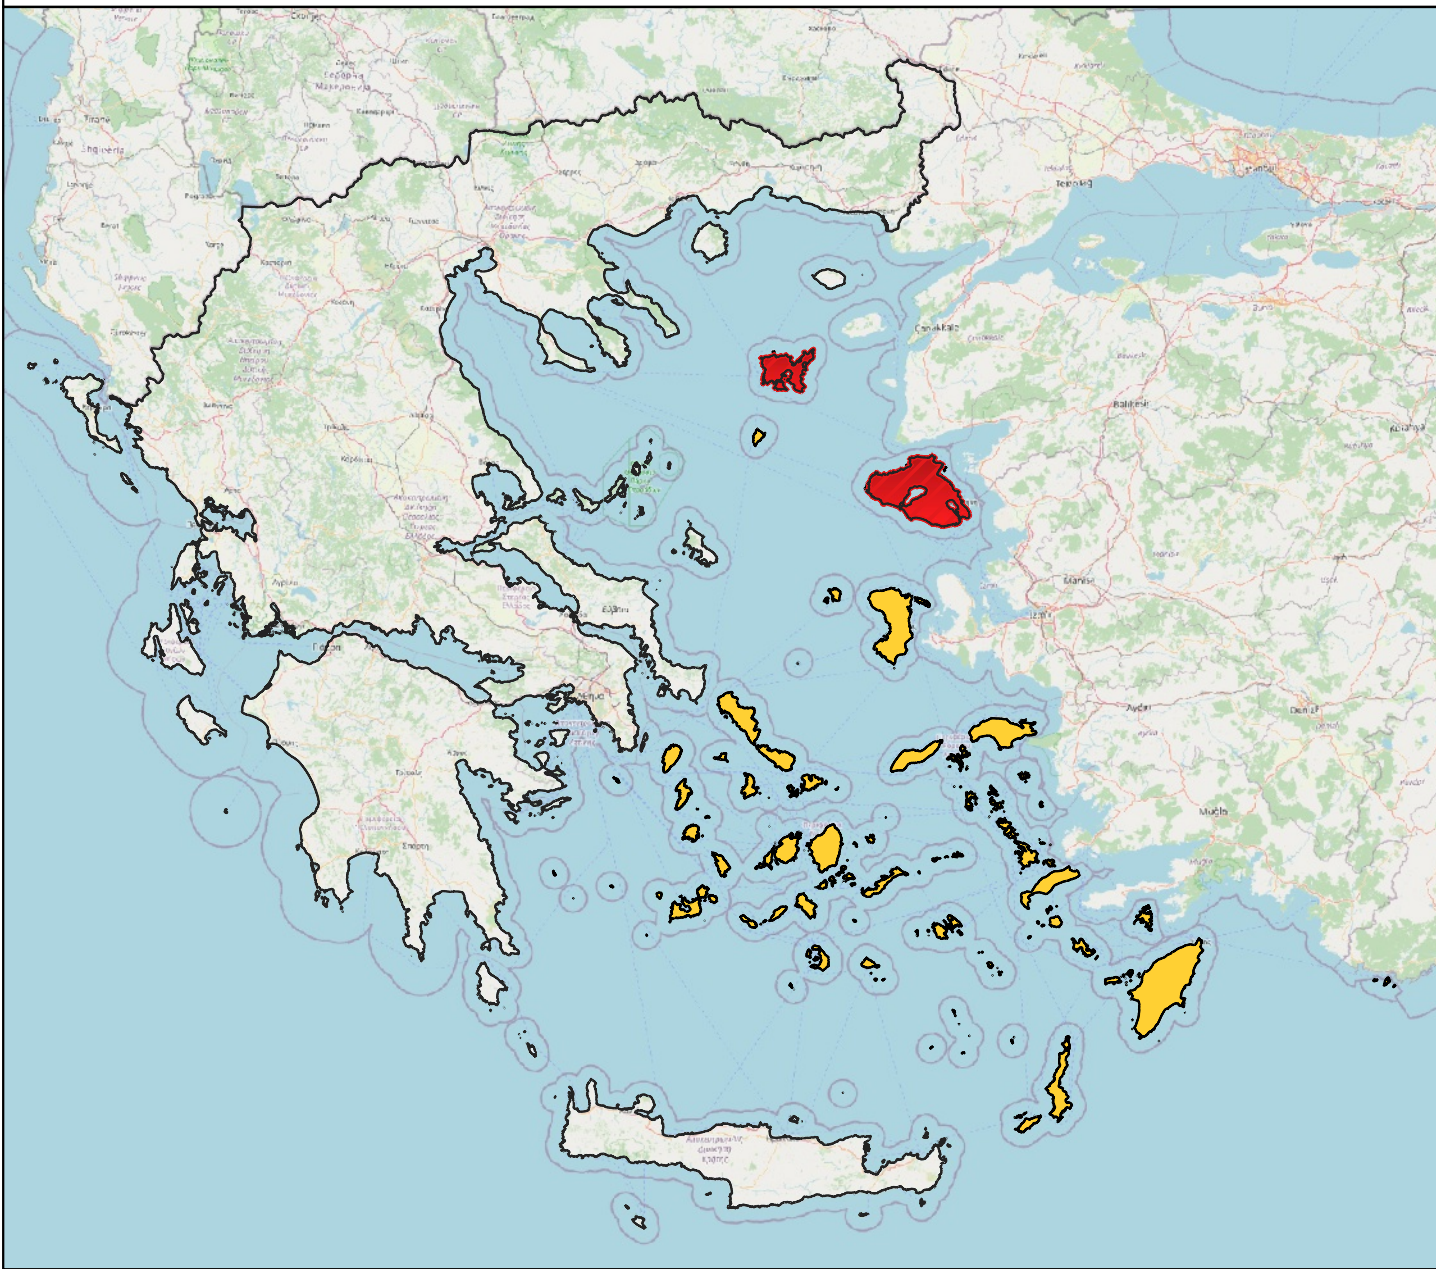

ΝΗΣΟΣ ΛΕΣΒΟΣ

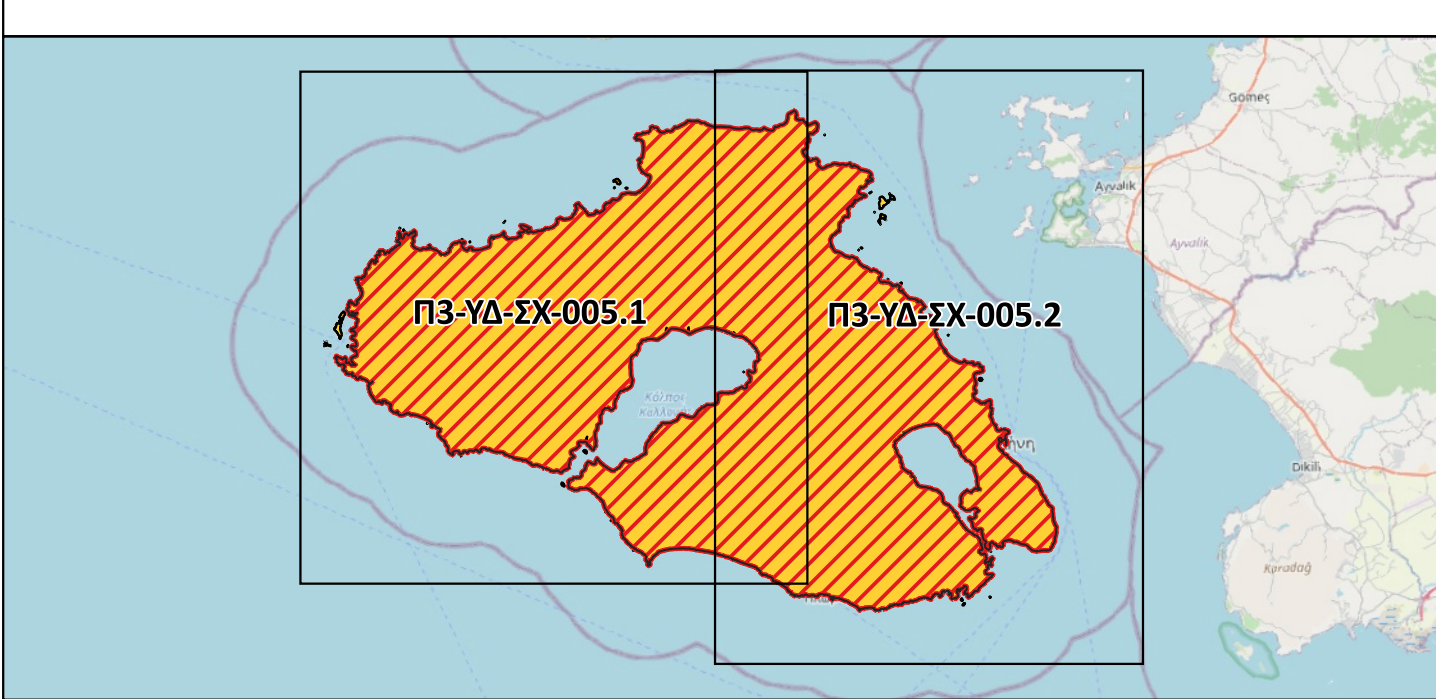

ΥΠΟΜΝΗΜΑ

- ΥΔΡΟΓΡΑΦΙΚΟ ΔΙΚΤΥΟ

— ΠΕΡΙΟΧΗ ΜΕΛΕΤΗΣ ΝΗΣΟΣ ΛΕΣΒΟΣ

— ΛΕΚΑΝΕΣ ΑΠΟΡΡΟΗΣ

— ΟΙΚΙΣΜΟΙ

ΠΛΗΜΜΥΡΙΚΗ ΔΙΑΚΙΝΔΥΝΕΥΣΗ

■ ΠΟΛΥ ΥΨΗΛΗ (24-36)

■ ΥΨΗΛΗ (16-24)

■ ΜΕΣΑΙΑ (12-16)

■ ΜΕΣΑΙΑ ΠΡΟΣ ΧΑΜΗΛΗ (8-12)

■ ΧΑΜΗΛΗ (4-8)

■ ΠΟΛΥ ΧΑΜΗΛΗ (1-4)
- ΔΙΟΙΚΗΤΙΚΑ ΟΡΙΑ**

— ΚΑΛΙΚΡΑΤΙΚΟΙ ΔΗΜΟΙ ΛΕΣΒΟΥ

--- ΔΗΜΟΤΙΚΕΣ ΕΝΟΤΗΤΕΣ ΛΕΣΒΟΥ

ΟΔΙΚΟ ΔΙΚΤΥΟ

— ΕΘΝΙΚΟ ΟΔΙΚΟ ΔΙΚΤΥΟ

— ΕΠΑΡΧΙΑΚΟ ΟΔΙΚΟ ΔΙΚΤΥΟ

— ΟΔΙΚΟ ΔΙΚΤΥΟ ΜΕ ΜΗ ΟΡΙΣΤΙΚΟ ΧΑΡΑΚΤΗΡΙΣΜΟ

ΕΛΛΗΝΙΚΗ ΔΗΜΟΚΡΑΤΙΑ ΥΠΟΥΡΓΕΙΟ ΥΠΟΔΟΜΩΝ ΚΑΙ ΜΕΤΑΦΟΡΩΝ ΓΕΝΙΚΗ ΓΡΑΜΜΑΤΕΙΑ ΥΠΟΔΟΜΩΝ ΓΕΝΙΚΗ ΔΙΕΥΘΥΝΣΗ Υ.Λ.Κ.Υ. ΔΙΕΥΘΥΝΣΗ ΑΝΤΙΠΛΗΜΜΥΡΙΚΩΝ & ΕΓΓΕΙΟΒΕΛΤΙΣΤΙΚΩΝ ΕΡΓΩΝ (Δ19)			
ΕΡΓΟ: ΣΤΡΑΤΗΓΙΚΟ ΣΧΕΔΙΟ (MASTER PLAN) ΕΡΓΩΝ ΑΝΤΙΠΛΗΜΜΥΡΙΚΗΣ ΠΡΟΣΤΑΣΙΑΣ Ν. ΛΕΣΒΟΥ			
ΠΑΡΑΔΟΤΕΟ 3 ΝΗΣΟΣ ΛΕΣΒΟΣ ΕΝΩΣΗ ΟΙΚΟΝΟΜΙΚΩΝ ΦΟΡΕΩΝ			
ΓΙΑ ΤΗΝ ΕΝΩΣΗ ΟΙΚΟΝΟΜΙΚΩΝ ΦΟΡΕΩΝ:		Ο Συντάξας Υπεύθυνη Ποιοτικού Ελέγχου	
Γενικός Συντονιστής	Κοινός Εκπρόσωπος		
Ι. ΠΕΠΠΑΣ	Μ. ΚΑΛΟΥΔΗΣ	Ρ. ΔΗΜΝΑΙΟΥ	
ΘΕΜΑ:		ΚΑΙΜΑΚΑ:	1: 50.000
ΙΕΡΑΡΧΙΣΗ ΠΛΗΜΜΥΡΙΚΗΣ ΔΙΑΚΙΝΔΥΝΕΥΣΗΣ		ΑΡ. ΣΧΕΔΙΟΥ:	Π3-ΥΔ-ΣΧ-005.2
ΥΠΟΒΟΛΕΣ	ΗΜΕΡΟΜΗΝΙΑ	ΠΑΡΑΤΗΡΗΣΕΙΣ	
1η	ΦΕΒΡΟΥΑΡΙΟΣ 2023		
2η			
3η			
ΕΛΕΓΧΘΗΚΕ	ΣΥΝΤΟΝΙΣΤΗΣ ΚΑΙ ΕΠΙΒΛΕΠΩΝ ΓΙΑ ΤΗΝ ΠΑΡΟΥΣΑ ΥΠΗΡΕΣΙΑ	ΧΡ. ΑΝΔΡΕΑΔΑΚΗ ΑΡΧ. ΜΗΧ. ΜΕ Α' Β.	ΗΜΕΡΟΜΗΝΙΑ
ΘΕΩΡΗΘΗΚΕ	Η ΤΗΜΗΜΑΤΑΡΧΗΣ ΜΕΛΕΤΩΝ ΚΑΙ ΠΡΟΓΡ/ΣΜΟΥ Δ.Α.	Σ. ΔΕΒΕΝΕ ΤΟΠ. ΜΗΧ. ΜΕ Α' Β.	ΥΠΟΓΡΑΦΗ
ΕΚΦΡΗΘΗΚΕ	Η ΔΙΕΥΘΥΝΤΡΙΑ ΤΗΣ ΔΙΕΥΘΥΝΣΗΣ ΑΝΤΙΠΛΗΜΜΥΡΙΚΩΝ ΚΑΙ ΕΓΓΕΙΟΒΕΛΤΙΣΤΙΚΩΝ ΕΡΓΩΝ (ΔΑΕΕ)	Γ. ΚΑΣΤΡΑΝΤΑ ΠΟΛ. ΜΗΧ. ΜΕ Α' Β.	
ΑΠΟΦΑΣΗ ΕΓΚΡΙΣΗΣ			
ΚΩΔΙΚΟΣ ΣΧΕΔΙΟΥ Π3-ΥΔ-ΣΧ-005.2-02/2023			