




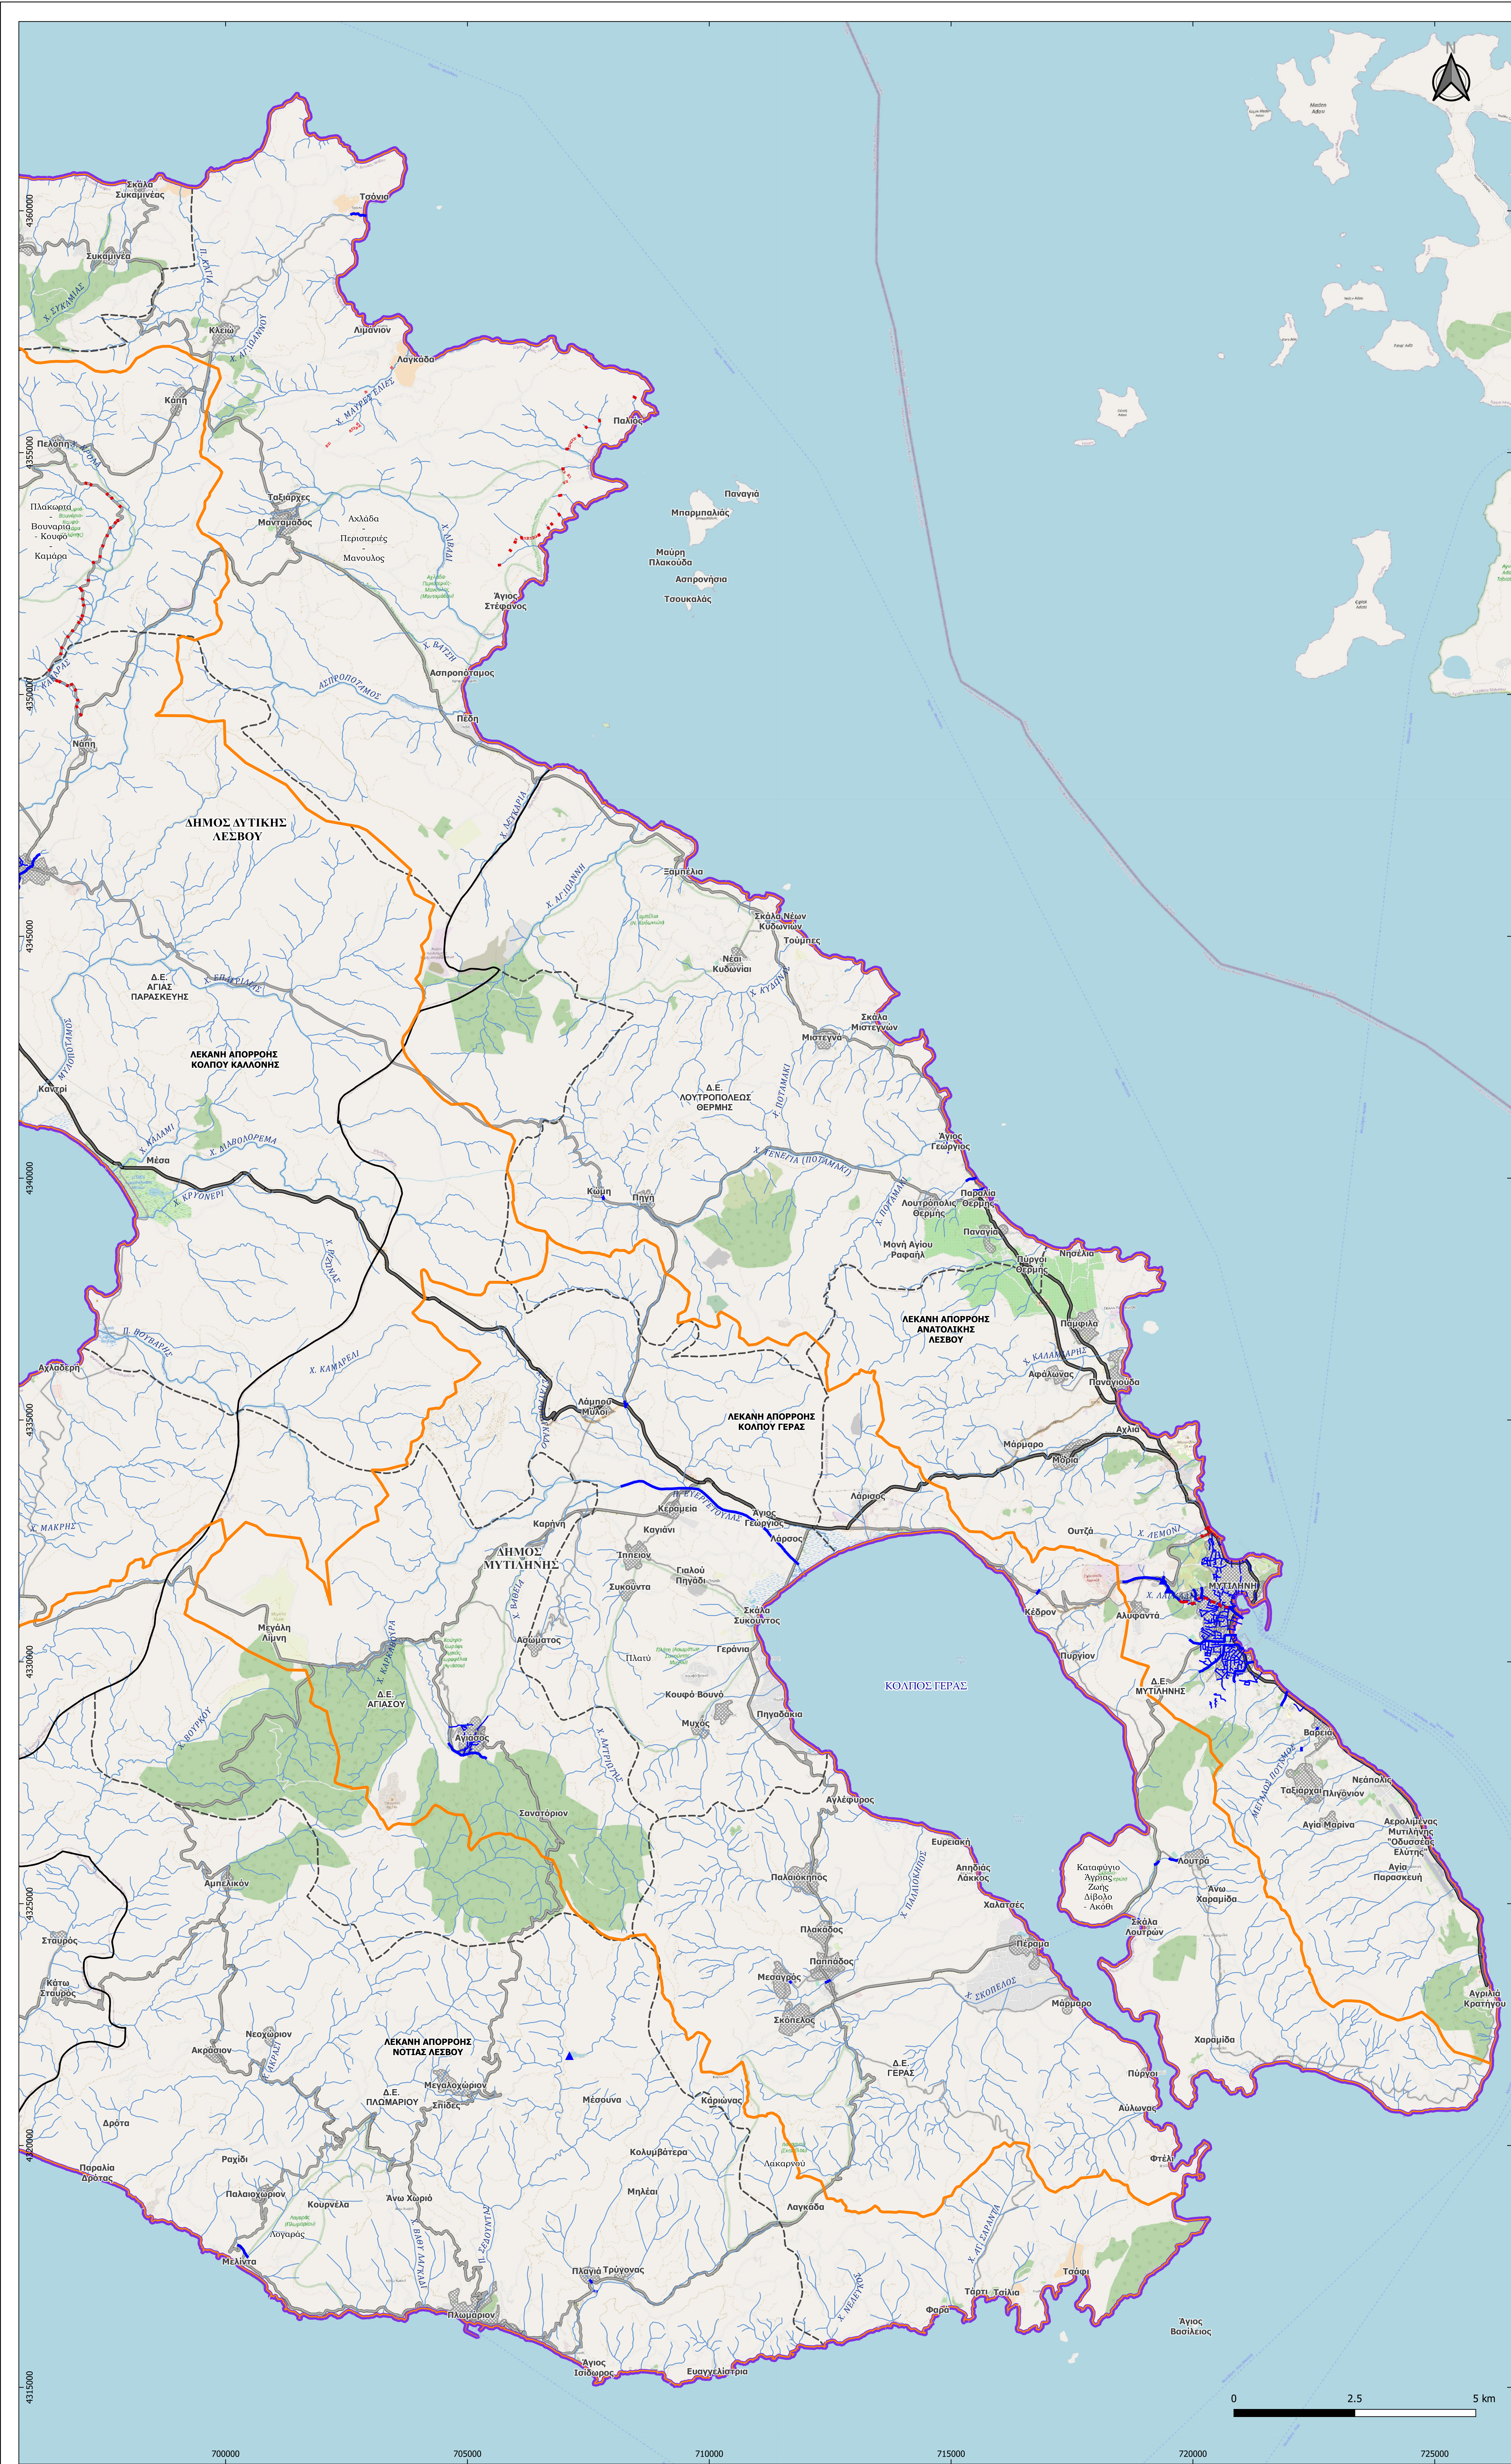

ΥΔΑΤΙΚΟ ΔΙΑΜΕΡΙΣΜΑ EL14 - ΝΗΣΟΙ ΑΙΓΑΙΟΥ
ΠΕΡΙΟΧΗ ΜΕΛΕΤΗΣ ΝΗΣΟΣ ΛΕΣΒΟΣ & ΛΗΜΝΟΣ

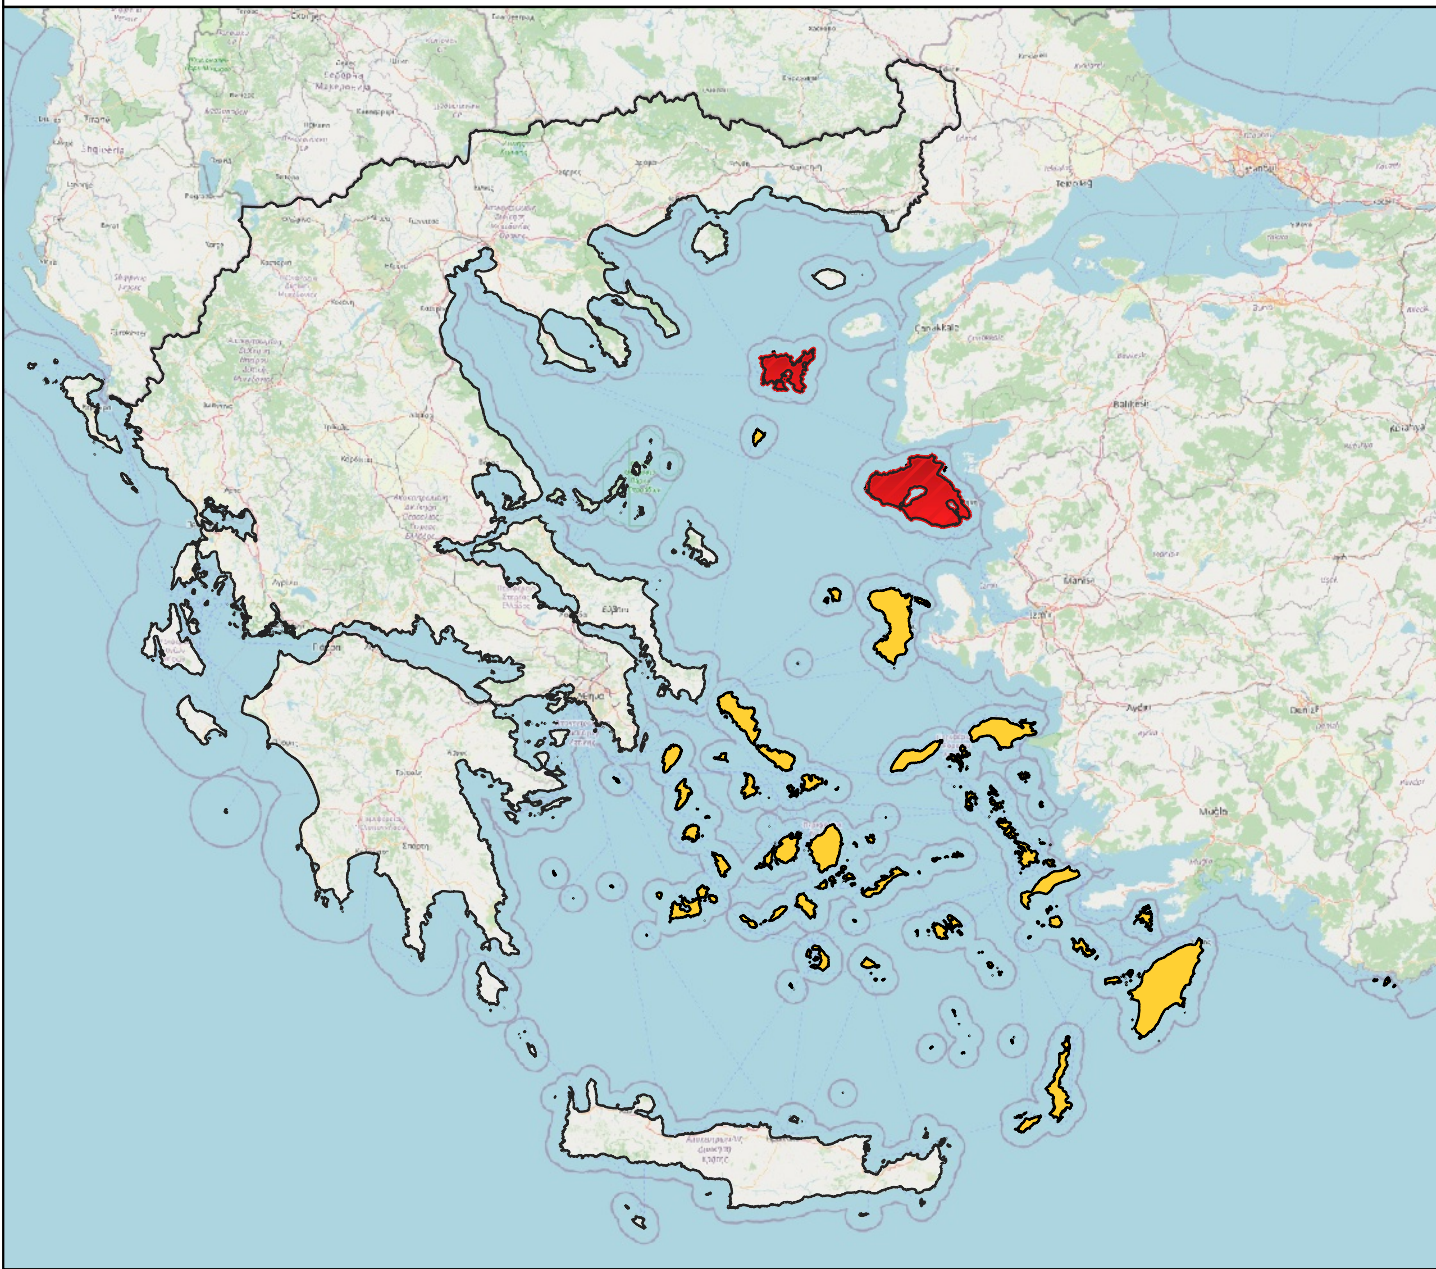

ΝΗΣΟΣ ΛΕΣΒΟΣ

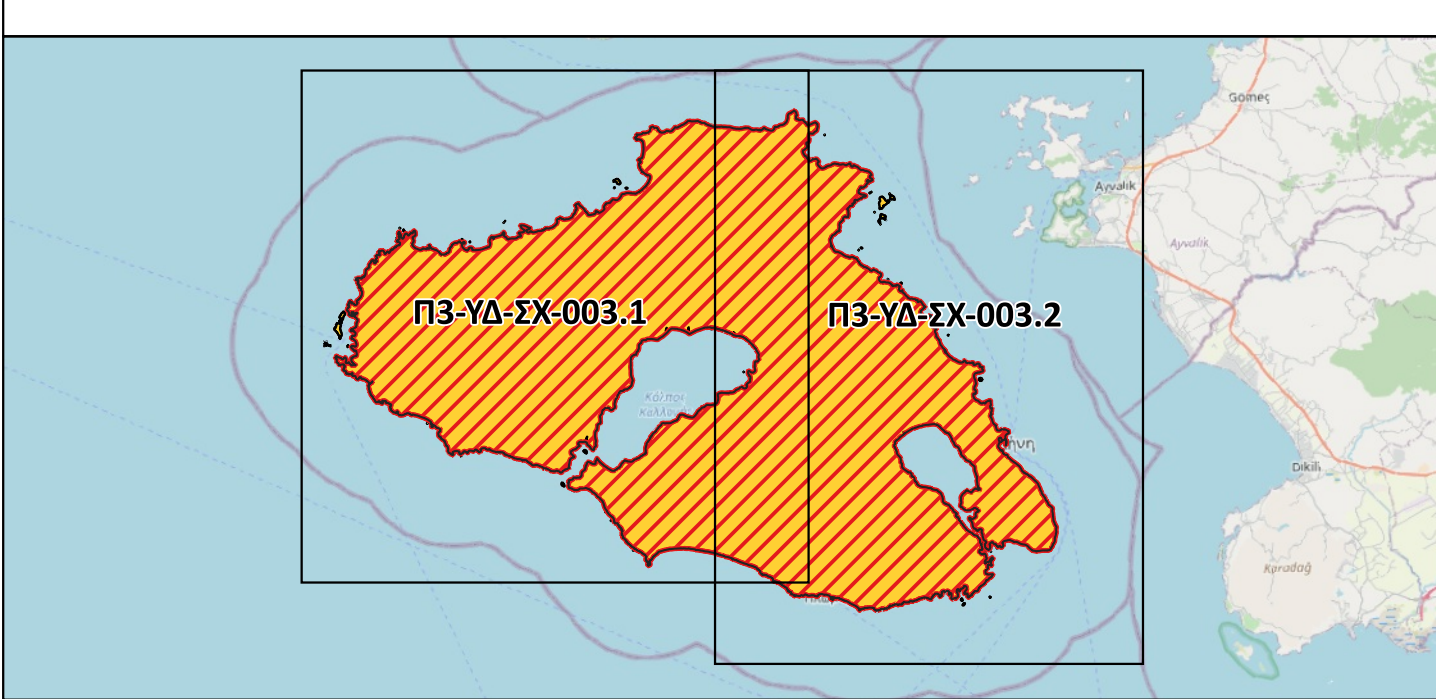

ΥΠΟΜΝΗΜΑ

— ΥΔΡΟΓΡΑΦΙΚΟ ΔΙΚΤΥΟ	ΑΝΑΒΑΘΜΟΣ
■ ΠΕΡΙΟΧΗ ΜΕΛΕΤΗΣ ΝΗΣΟΣ ΛΕΣΒΟΣ	■ ΚΑΤΑΣΚΕΥΑΣΜΕΝΟΣ ΑΝΑΒΑΘΜΟΣ
■ ΛΕΚΑΝΕΣ ΑΠΟΡΡΟΗΣ	■ ΤΑΦΟΣ
■ ΟΙΚΙΣΜΟΙ	■ ΚΑΤΑΣΚΕΥΑΣΜΕΝΗ ΤΑΦΟΣ
ΑΝΤΙΠΛΗΜΜΥΡΙΚΑ ΕΡΓΑ	■ ΤΑΦΟΣ ΥΠΟ ΔΗΜΟΠΡΑΤΗΣΗ-ΥΠΟ ΚΑΤΑΣΚΕΥΗ
— ΔΙΕΥΘΕΤΗΣΕΙΣ ΡΕΜΑΤΩΝ	ΔΙΟΙΚΗΤΙΚΑ ΟΡΙΑ
— ΡΕΜΑ ΔΙΕΥΘΕΤΗΜΕΝΟ	— ΚΑΛΛΙΚΡΑΤΙΚΟΙ ΔΗΜΟΙ ΛΕΣΒΟΥ
— ΡΕΜΑ ΥΠΟ ΔΗΜΟΠΡΑΤΗΣΗ-ΥΠΟ ΚΑΤΑΣΚΕΥΗ	— ΔΗΜΟΤΙΚΕΣ ΕΝΟΤΗΤΕΣ ΛΕΣΒΟΥ
— ΟΡΙΟΘΕΤΗΣΕΙΣ ΡΕΜΑΤΩΝ	ΟΔΙΚΟ ΔΙΚΤΥΟ
— ΡΕΜΑ ΟΡΙΟΘΕΤΗΜΕΝΟ	— ΕΘΝΙΚΟ ΟΔΙΚΟ ΔΙΚΤΥΟ
— ΑΓΩΓΟΙ ΟΜΒΡΙΩΝ	— ΕΠΑΡΧΙΑΚΟ ΟΔΙΚΟ ΔΙΚΤΥΟ
— ΑΓΩΓΟΣ ΚΑΤΑΣΚΕΥΑΣΜΕΝΟΣ	— ΟΔΙΚΟ ΔΙΚΤΥΟ ΜΕ ΜΗ ΟΡΙΣΤΙΚΟ ΧΑΡΑΚΤΗΡΙΣΜΟ
— ΑΓΩΓΟΣ ΥΠΟ ΔΗΜΟΠΡΑΤΗΣΗ-ΥΠΟ ΚΑΤΑΣΚΕΥΗ	
— ΦΡΑΓΜΑ ΑΝΑΣΧΕΣΗΣ	
▲ ΚΑΤΑΣΚΕΥΑΣΜΕΝΟ ΦΡΑΓΜΑ	

ΕΛΛΗΝΙΚΗ ΔΗΜΟΚΡΑΤΙΑ ΥΠΟΥΡΓΕΙΟ ΥΠΟΔΟΜΩΝ ΚΑΙ ΜΕΤΑΦΟΡΩΝ ΓΕΝΙΚΗ ΓΡΑΜΜΑΤΕΙΑ ΥΠΟΔΟΜΩΝ ΓΕΝΙΚΗ ΔΙΕΥΘΥΝΣΗ Υ.Λ.Κ.Υ. ΔΙΕΥΘΥΝΣΗ ΑΝΤΙΠΛΗΜΜΥΡΙΚΩΝ & ΕΓΓΕΙΟΒΕΛΤΙΩΤΙΚΩΝ ΕΡΓΩΝ (Δ19)			
ΕΡΓΟ: ΣΤΡΑΤΗΓΙΚΟ ΣΧΕΔΙΟ (MASTER PLAN) ΕΡΓΩΝ ΑΝΤΙΠΛΗΜΜΥΡΙΚΗΣ ΠΡΟΣΤΑΣΙΑΣ Ν. ΛΕΣΒΟΥ			
ΠΑΡΑΔΟΤΕΟ 3 ΝΗΣΟΣ ΛΕΣΒΟΣ ΕΝΩΣΗ ΟΙΚΟΝΟΜΙΚΩΝ ΦΟΡΕΩΝ			
ΕΥΡΩΠΑΪΚΗ ΕΠΙΧΕΙΡΗΣΙΑΚΗ ΣΥΜΒΟΥΛΗ		ΕΠΙΧΕΙΡΗΣΙΑΚΟ ΣΧΕΔΙΟ	
ΓΙΑ ΤΗΝ ΕΝΩΣΗ ΟΙΚΟΝΟΜΙΚΩΝ ΦΟΡΕΩΝ:		Ο Συντάξας Υπεύθυνη Ποιοτικού Ελέγχου	
Γενικός Συντονιστής	Κοινός Εκπρόσωπος		
Ι. ΠΕΠΠΑΣ	Μ. ΚΑΛΟΥΔΗΣ	Ρ. ΔΗΜΝΑΙΟΥ	
ΘΕΜΑ: ΚΑΤΑΓΡΑΦΗ ΣΥΛΛΕΧΘΕΝΤΩΝ ΣΤΟΙΧΕΙΩΝ ΜΕΛΕΤΩΝ ΚΑΙ ΕΡΓΩΝ ΑΝΤΙΠΛΗΜΜΥΡΙΚΗΣ ΠΡΟΣΤΑΣΙΑΣ		ΚΑΙΜΑΚΑ: 1: 50.000	ΑΡ. ΣΧΕΔΙΟΥ: P3-YA-SX-003.2
ΥΠΟΒΟΛΕΣ	ΗΜΕΡΟΜΗΝΙΑ	ΠΑΡΑΤΗΡΗΣΕΙΣ	
1η	ΦΕΒΡΟΥΑΡΙΟΣ 2023		
2η			
3η			
ΕΛΕΓΧΘΗΚΕ	ΣΥΝΤΟΝΙΣΤΗΣ ΚΑΙ ΕΠΙΒΛΕΠΩΝ ΓΙΑ ΤΗΝ ΠΑΡΟΥΣΑ ΥΠΗΡΕΣΙΩΝ	ΧΡ. ΑΝΔΡΕΑΔΑΚΗ ΑΡΧ. ΜΗΧ. ΜΕ Α' Β.	ΗΜΕΡΟΜΗΝΙΑ
ΘΕΩΡΗΘΗΚΕ	Η ΤΗΜΗΜΑΤΑΡΧΗΣ ΜΕΛΕΤΩΝ ΚΑΙ ΠΡΟΓΡ/ΣΜΟΥ Α.Α.	Σ. ΔΕΒΕΝΕ ΤΟΠ. ΜΗΧ. ΜΕ Α' Β	ΥΠΟΓΡΑΦΗ
ΕΚΦΡΗΘΗΚΕ	Η ΔΙΕΥΘΥΝΤΡΙΑ ΤΗΣ ΔΙΕΥΘΥΝΣΗΣ ΑΝΤΙΠΛΗΜΜΥΡΙΚΩΝ ΚΑΙ ΕΓΓΕΙΟΒΕΛΤΙΩΤΙΚΩΝ ΕΡΓΩΝ (ΔΑΕΕ)	Γ. ΚΑΣΤΡΑΝΤΑ ΠΟΛ. ΜΗΧ. ΜΕ Α' Β.	
ΑΠΟΦΑΣΗ ΕΓΚΡΙΣΗΣ			
ΚΩΔΙΚΟΣ ΣΧΕΔΙΟΥ P3-YA-SX-003.2-02/2023			