




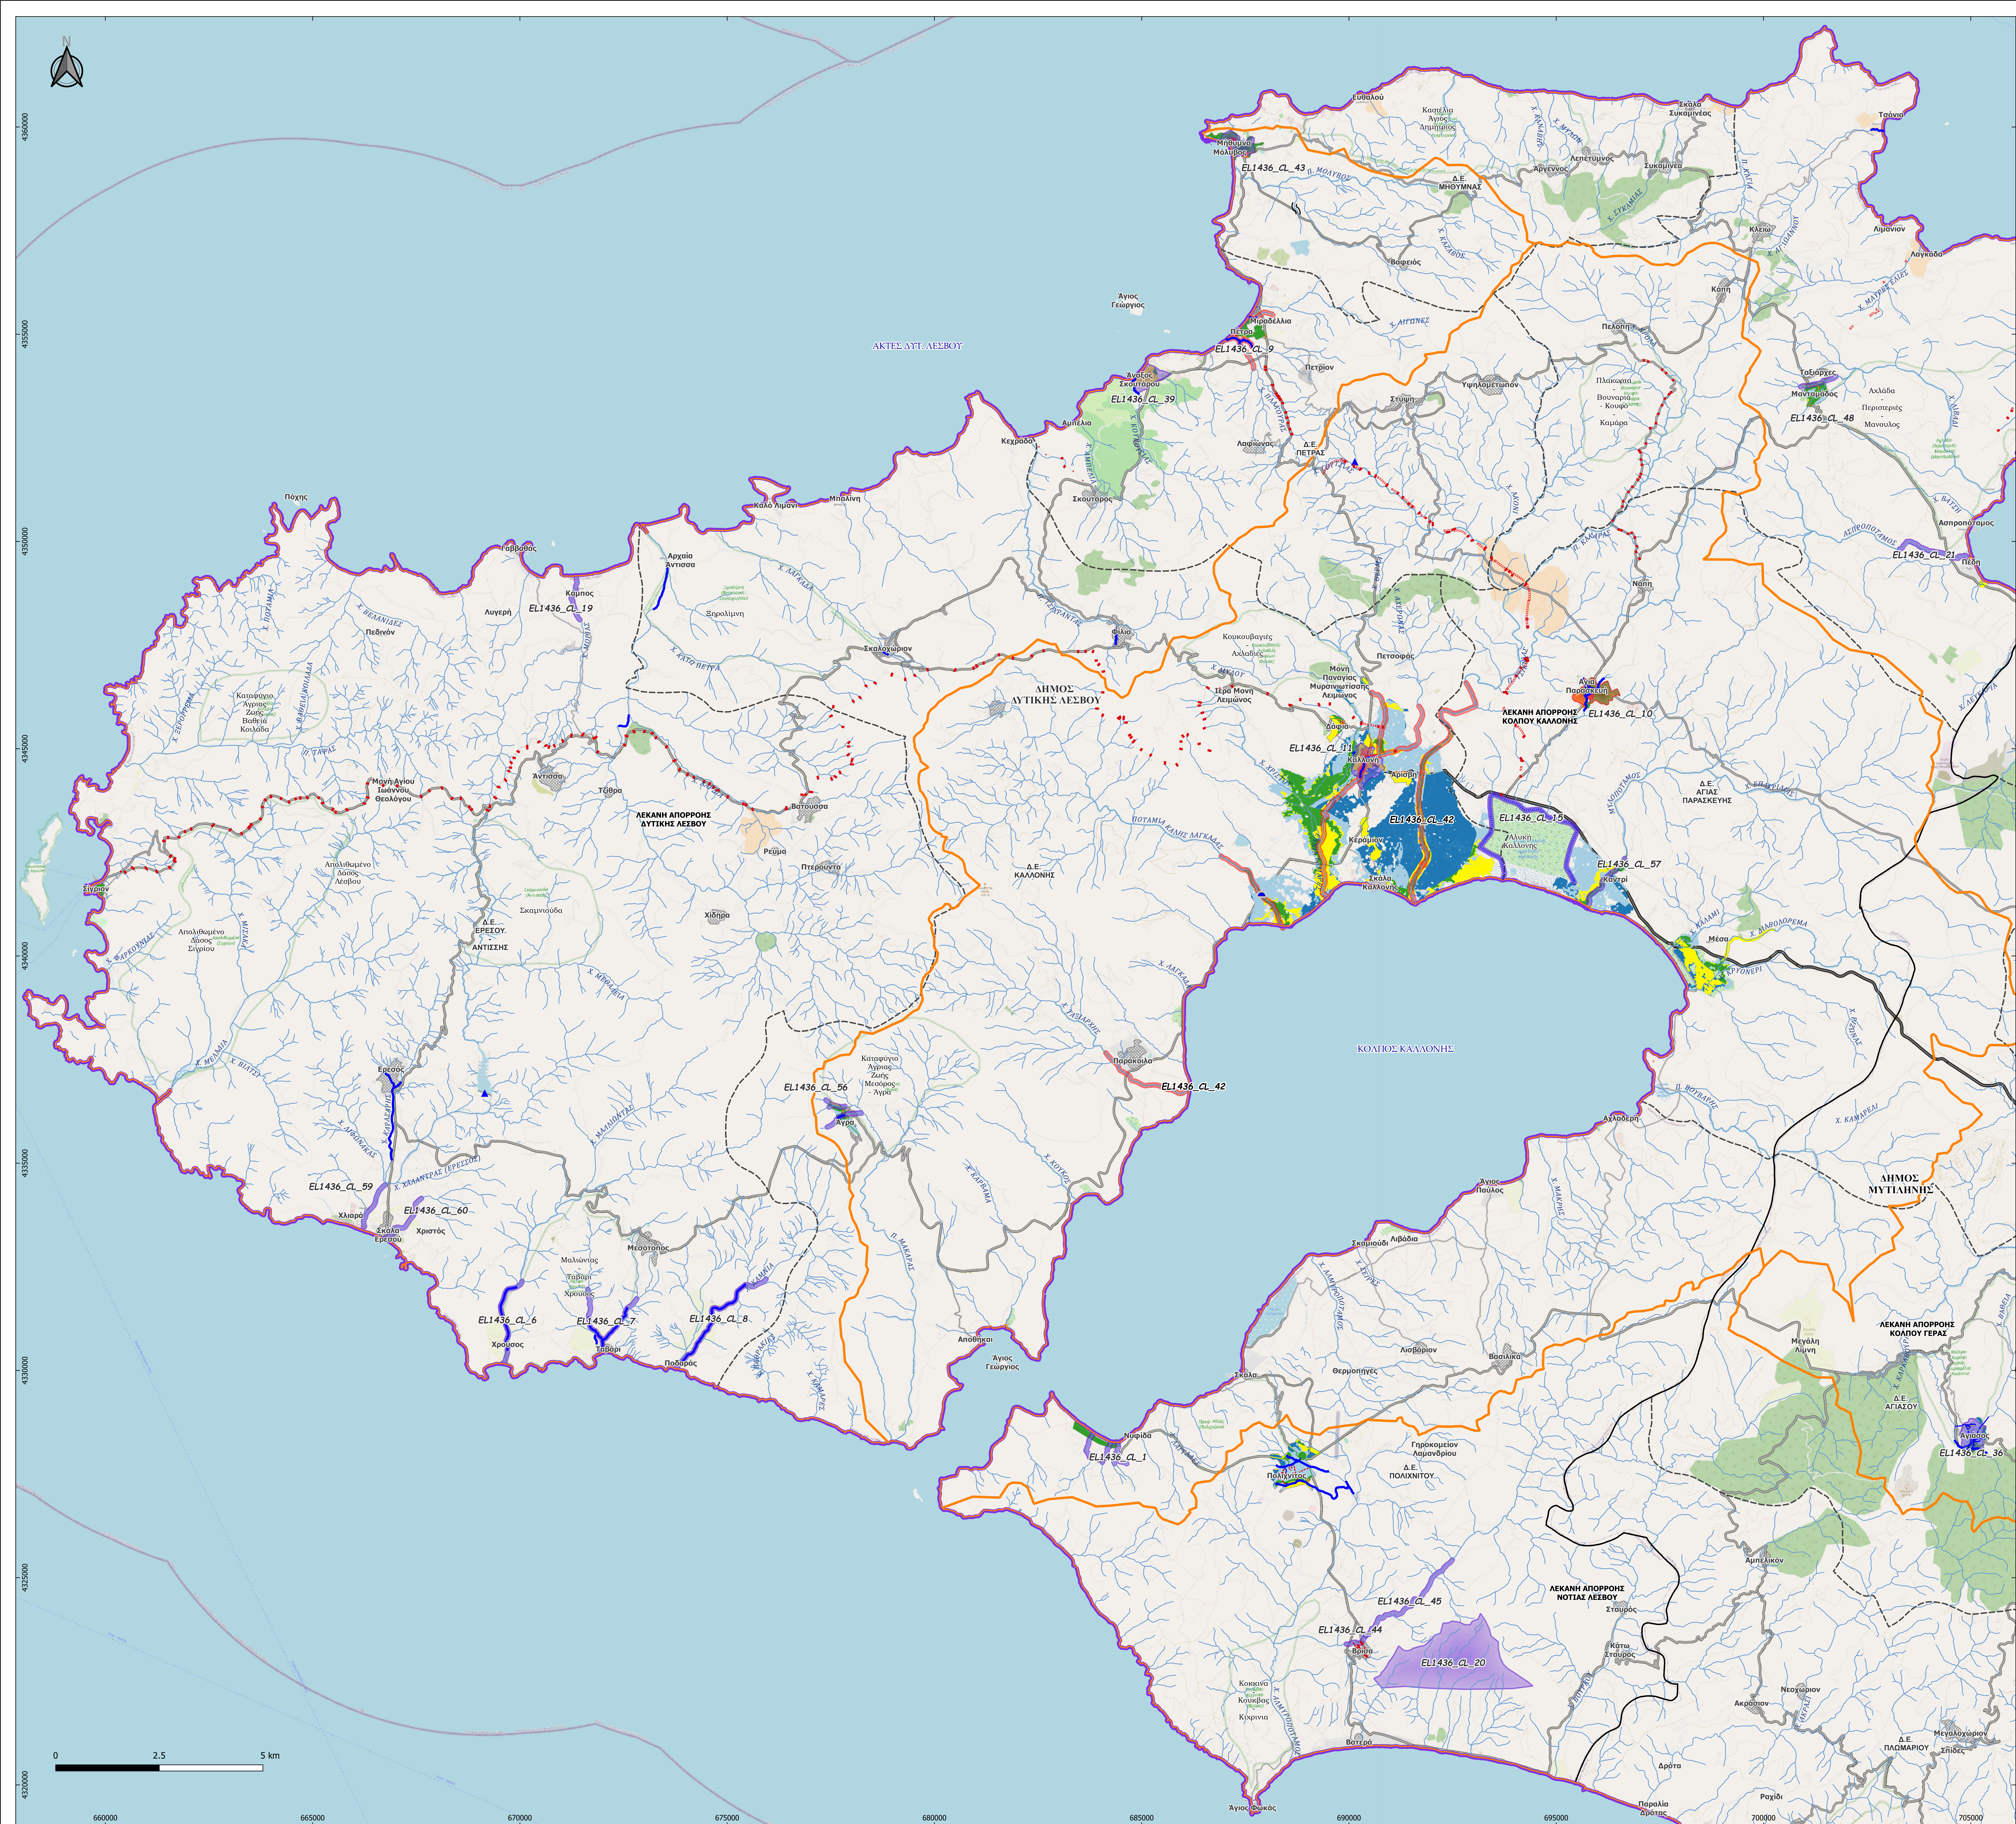

ΥΔΑΤΙΚΟ ΔΙΑΜΕΡΙΣΜΑ EL14 - ΝΗΣΟΙ ΑΙΓΑΙΟΥ
ΠΕΡΙΟΧΗ ΜΕΛΕΤΗΣ ΝΗΣΟΣ ΛΕΣΒΟΣ & ΛΗΜΝΟΣ

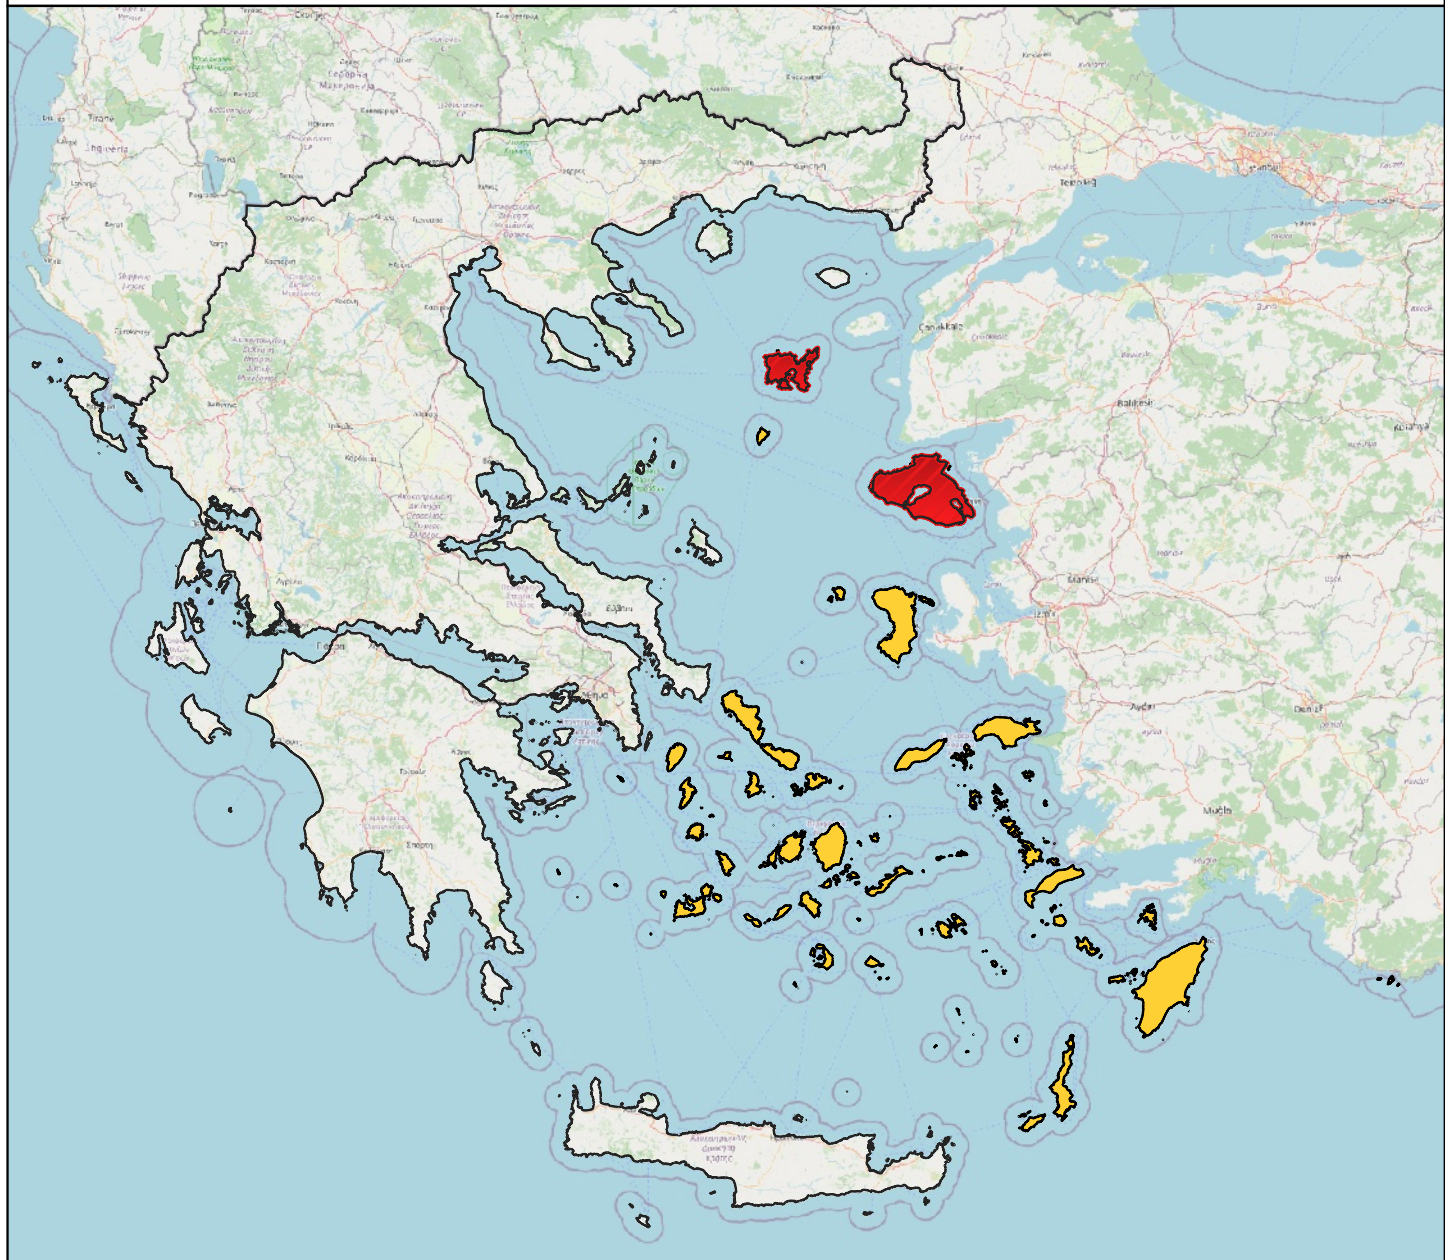

ΝΗΣΟΣ ΛΕΣΒΟΣ

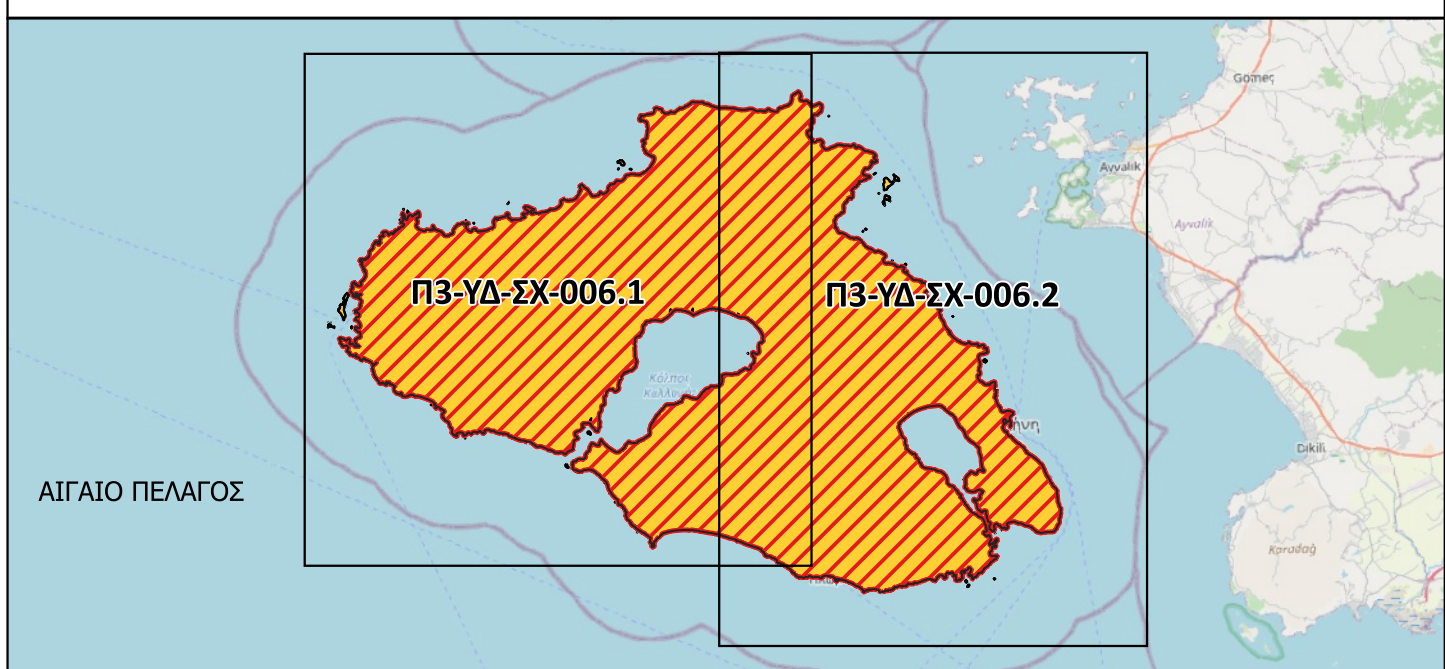

ΥΠΟΜΝΗΜΑ

ΥΔΡΟΓΡΑΦΙΚΟ ΔΙΚΤΥΟ
ΠΕΡΙΟΧΗ ΜΕΛΕΤΗΣ ΝΗΣΟΣ ΛΕΣΒΟΣ
ΛΕΚΑΝΕΣ ΑΠΟΡΡΟΗΣ
ΟΙΚΙΣΜΟΙ

ΣΕΡΑΡΧΗΣΗ ΠΡΟΤΕΙΝΟΜΕΝΩΝ ΜΕΤΡΩΝ

Α' ΠΡΟΤΕΡΑΙΟΤΗΤΑΣ
Β' ΠΡΟΤΕΡΑΙΟΤΗΤΑΣ

ΠΛΗΜΜΥΡΙΚΗ ΔΙΑΚΙΝΔΥΝΕΥΣΗ

ΠΟΛΥ ΥΨΗΛΗ (24-36)
ΥΨΗΛΗ (16-24)
ΜΕΣΙΑ (12-16)
ΧΑΜΗΛΗ (8-12)
ΧΑΜΗΛΗ (4-8)
ΠΟΛΥ ΧΑΜΗΛΗ (1-4)

ΑΝΤΙΠΛΗΜΜΥΡΙΚΑ ΕΡΓΑ

ΔΙΕΥΘΕΤΗΣΕΙΣ ΡΕΜΑΤΩΝ
ΔΙΕΥΘΕΤΗΜΕΝΟ ΡΕΜΑ
ΡΕΜΑ ΥΠΟ ΔΗΜΟΠΡΑΤΗΣΗ-ΥΠΟ ΚΑΤΑΣΚΕΥΗ
ΟΡΙΟΘΕΤΗΣΕΙΣ
ΡΕΜΑ ΟΡΙΟΘΕΤΗΜΕΝΟ

ΑΓΩΓΟΙ ΟΜΒΡΙΩΝ
ΚΑΤΑΣΚΕΥΑΣΜΕΝΟΣ ΑΓΩΓΟΣ
ΑΓΩΓΟΣ ΥΠΟ ΔΗΜΟΠΡΑΤΗΣΗ-ΥΠΟ ΚΑΤΑΣΚΕΥΗ
ΦΡΑΓΜΑ ΑΝΑΣΧΕΣΗΣ
ΚΑΤΑΣΚΕΥΑΣΜΕΝΟ ΦΡΑΓΜΑ ΑΝΑΒΑΘΜΟΣ
ΚΑΤΑΣΚΕΥΑΣΜΕΝΟΣ ΑΝΑΒΑΘΜΟΣ ΤΑΦΡΟΣ
ΚΑΤΑΣΚΕΥΑΣΜΕΝΗ ΤΑΦΡΟΣ
ΥΠΟ ΔΗΜΟΠΡΑΤΗΣΗ/ ΥΠΟ ΚΑΤΑΣΚΕΥΗ

ΔΙΟΙΚΗΤΙΚΑ ΟΡΙΑ

ΚΑΛΩΚΡΑΤΙΚΟΙ ΔΗΜΟΙ ΛΕΣΒΟΥ
ΔΗΜΟΤΙΚΕΣ ΕΝΟΤΗΤΕΣ ΛΕΣΒΟΥ

ΟΔΙΚΟ ΔΙΚΤΥΟ

ΕΘΝΙΚΟ ΟΔΙΚΟ ΔΙΚΤΥΟ
ΕΠΑΡΧΙΑΚΟ ΟΔΙΚΟ ΔΙΚΤΥΟ
ΟΔΙΚΟ ΔΙΚΤΥΟ ΜΕ ΜΗ ΟΡΙΣΤΙΚΟ ΧΑΡΑΚΤΗΡΙΣΜΟ

ΕΛΛΗΝΙΚΗ ΔΗΜΟΚΡΑΤΙΑ
ΥΠΟΥΡΓΕΙΟ ΥΠΟΔΟΜΩΝ ΚΑΙ ΜΕΤΑΦΟΡΩΝ
ΓΕΝΙΚΗ ΓΡΑΜΜΑΤΕΙΑ ΥΠΟΔΟΜΩΝ
ΓΕΝΙΚΗ ΔΙΕΥΘΥΝΣΗ ΥΛ.Κ.Υ.
ΔΙΕΥΘΥΝΣΗ ΑΝΤΙΠΛΗΜΜΥΡΙΚΩΝ & ΕΓΓΕΙΟΒΕΛΤΙΩΤΙΚΩΝ ΕΡΓΩΝ (Δ19)

ΕΡΓΟ: ΣΤΡΑΤΗΓΙΚΟ ΣΧΕΔΙΟ (MASTER PLAN) ΕΡΓΩΝ ΑΝΤΙΠΛΗΜΜΥΡΙΚΗΣ ΠΡΟΣΤΑΣΙΑΣ Ν. ΛΕΣΒΟΥ

ΠΑΡΑΔΟΤΕΟ 3
ΝΗΣΟΣ ΛΕΣΒΟΣ
ΕΝΩΣΗ ΟΙΚΟΝΟΜΙΚΩΝ ΦΟΡΕΩΝ

NAMA
ΕΠΙΧΕΙΡΗΣΙΑΚΟ ΠΡΟΓΡΑΜΜΑ

etme
ΕΠΙΧΕΙΡΗΣΙΑΚΟ ΠΡΟΓΡΑΜΜΑ

ΓΙΑ ΤΗΝ ΕΝΩΣΗ ΟΙΚΟΝΟΜΙΚΩΝ ΦΟΡΕΩΝ:		Ο Συντάκτας	
Γενικός Συντονιστής	Κοινός Εκπρόσωπος	Υπεύθυνη Πιστοτικού Ελέγχου	
Ι. ΠΕΠΑΣ		Ρ. ΛΗΜΝΑΙΟΥ	
Μ. ΚΑΡΟΥΔΗΣ			
ΘΕΜΑ:		ΚΑΙΜΑΚΑ:	1: 50.000
ΠΡΟΤΕΙΝΟΜΕΝΑ ΜΕΤΡΑ ΑΝΤΙΜΕΤΩΠΙΣΗΣ ΠΛΗΜΜΥΡΙΚΟΥ ΠΡΟΒΛΗΜΑΤΟΣ		ΑΡ. ΣΧΕΔΙΟΥ:	Π3-ΥΔ-ΣΧ-006.1
ΥΠΟΒΟΛΗΣ	ΗΜΕΡΟΜΗΝΙΑ	ΠΑΡΑΤΗΡΗΣΕΙΣ	
1η	ΦΕΒΡΟΥΑΡΙΟΣ 2023		
2η			
3η			
ΕΛΕΓΧΘΗΚΕ	ΣΥΝΤΟΝΙΣΤΗΣ ΚΑΙ ΕΠΙΒΛΕΠΩΝ ΓΙΑ ΤΗΝ ΠΑΡΟΥΣΑ ΥΠΗΡΕΣΙΑ	ΧΡ. ΑΝΔΡΕΑΔΑΚΗ ΑΡΧ. ΜΗΧ. ΜΕ Α' Β.	
ΘΕΩΡΗΘΗΚΕ	Η ΤΗΛΗΜΑΤΑΡΧΗΣ ΜΕΛΕΤΩΝ ΚΑΙ ΠΡΟΤΥΠΩΜΟΥ Α.Α.	Ι. ΔΕΒΕΝΕ ΤΟΠ. ΜΗΧ. ΜΕ Α' Β.	
ΕΓΚΡΙΘΗΚΕ	Η ΔΙΕΥΘΥΝΤΡΙΑ ΤΗΣ ΔΙΕΥΘΥΝΣΗΣ ΑΝΤΙΠΛΗΜΜΥΡΙΚΩΝ ΚΑΙ ΕΓΓΕΙΟΒΕΛΤΙΩΤΙΚΩΝ ΕΡΓΩΝ (ΔΔΕ)	Γ. ΚΑΣΤΡΑΝΤΑ ΠΟΛ. ΜΗΧ. ΜΕ Α' Β.	
ΑΠΟΦΑΣΗ ΕΓΚΡΙΣΗΣ			
ΚΩΔΙΚΟΣ ΣΧΕΔΙΟΥ		Π3-ΥΔ-ΣΧ-006.1-02/2023	