
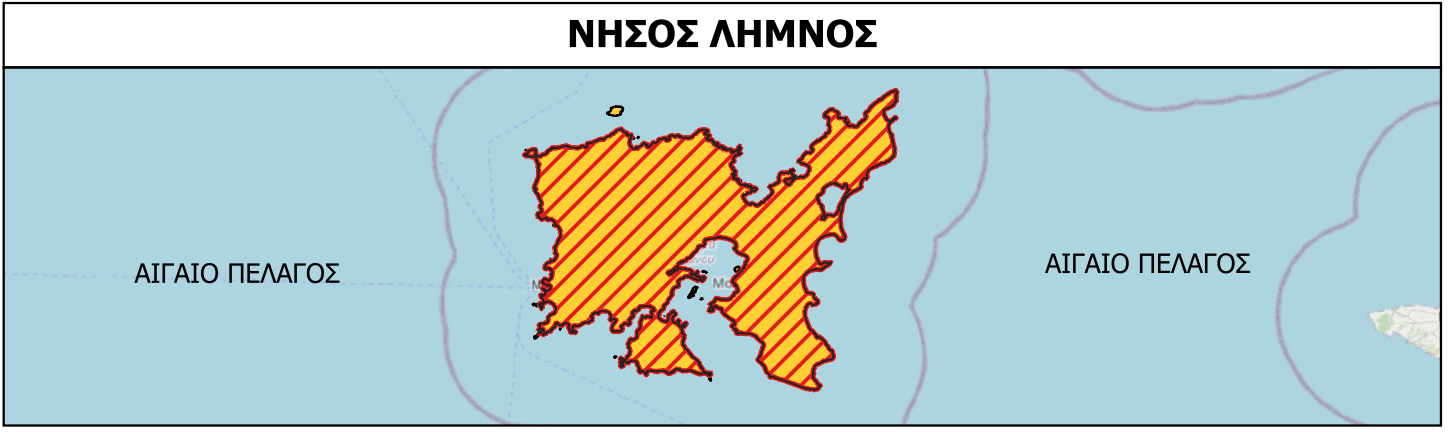
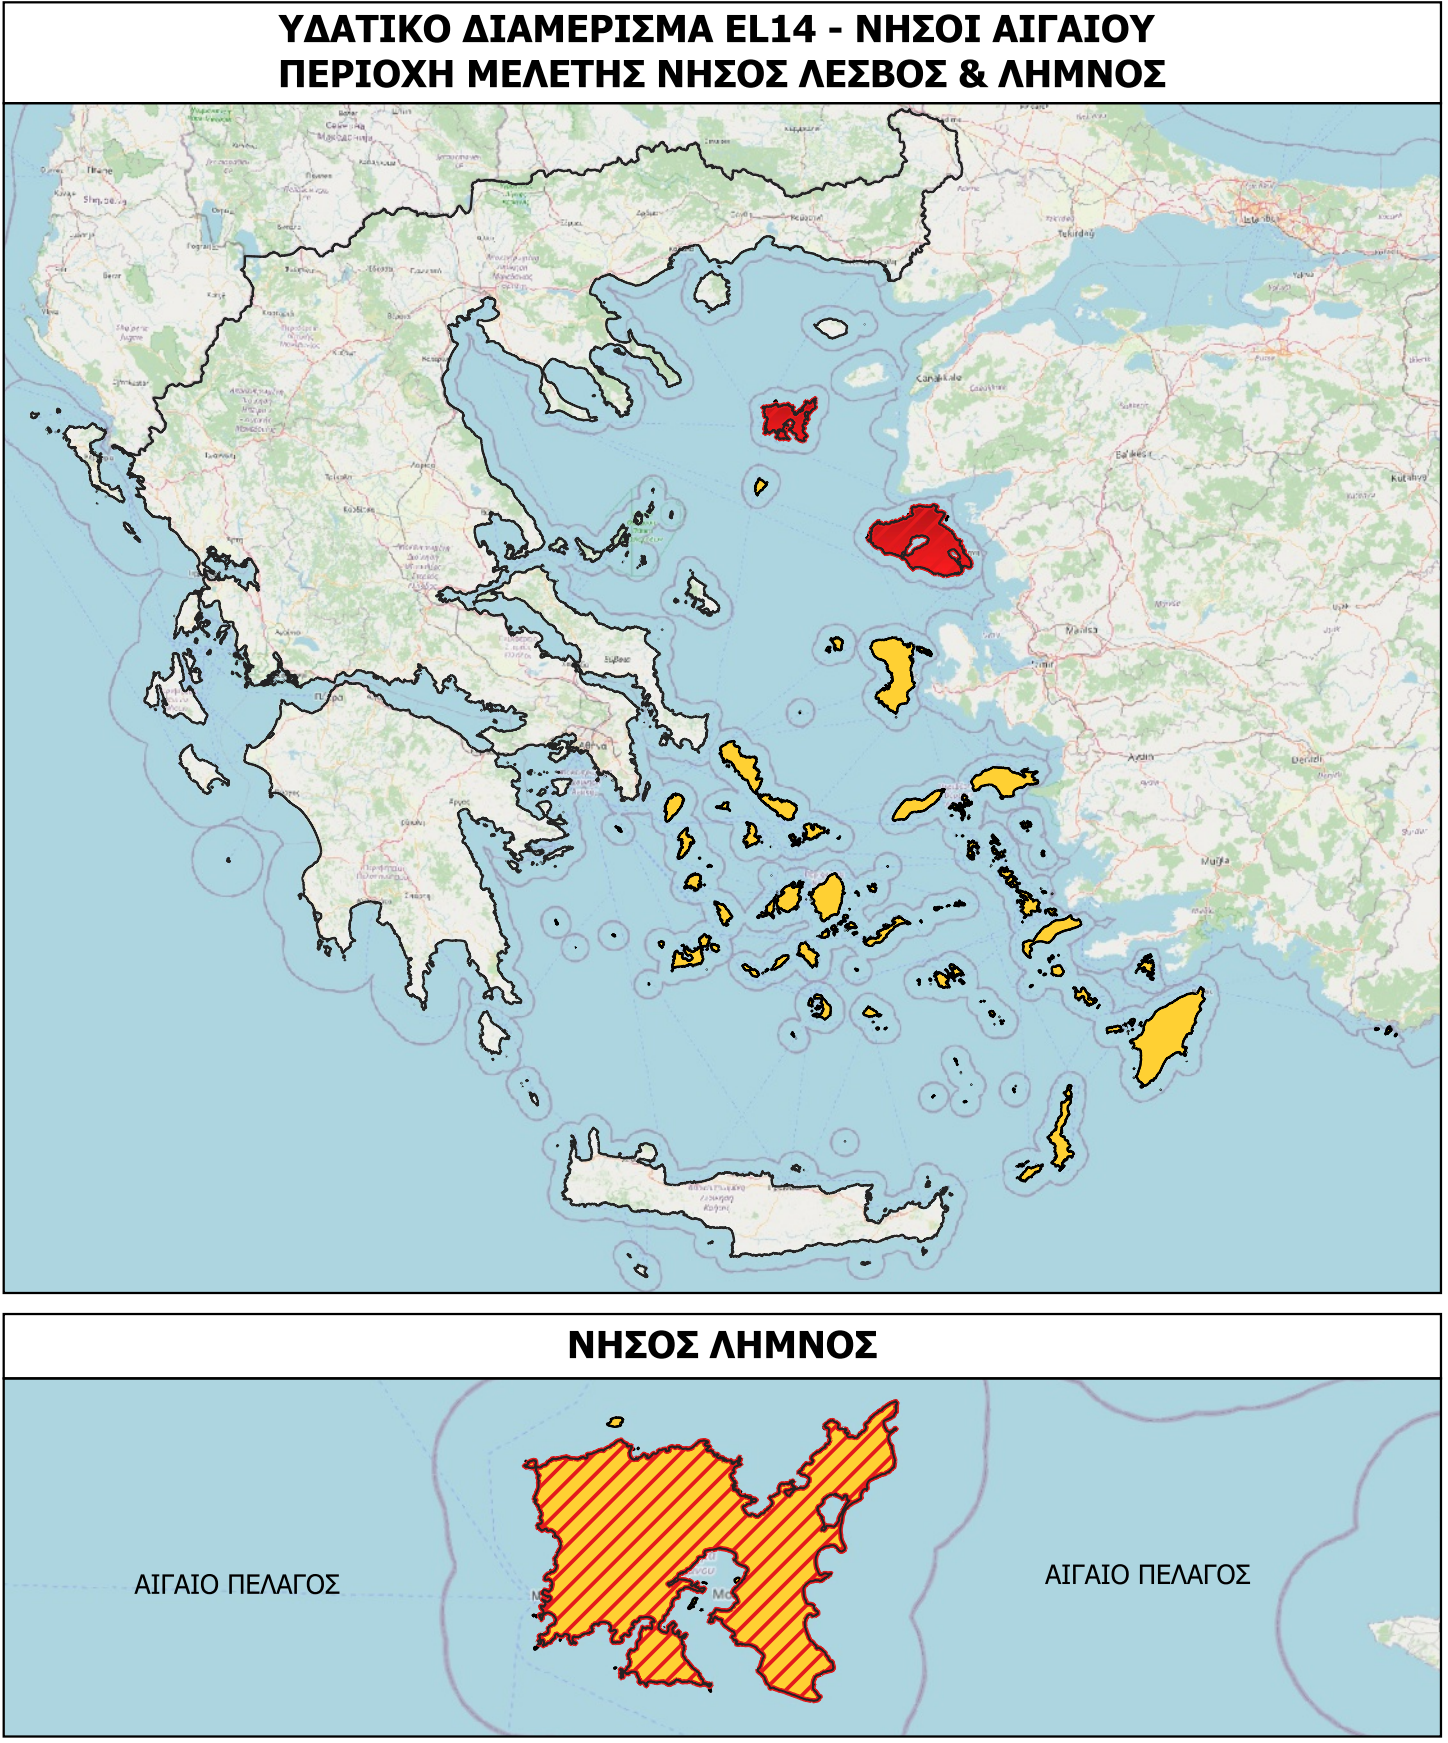


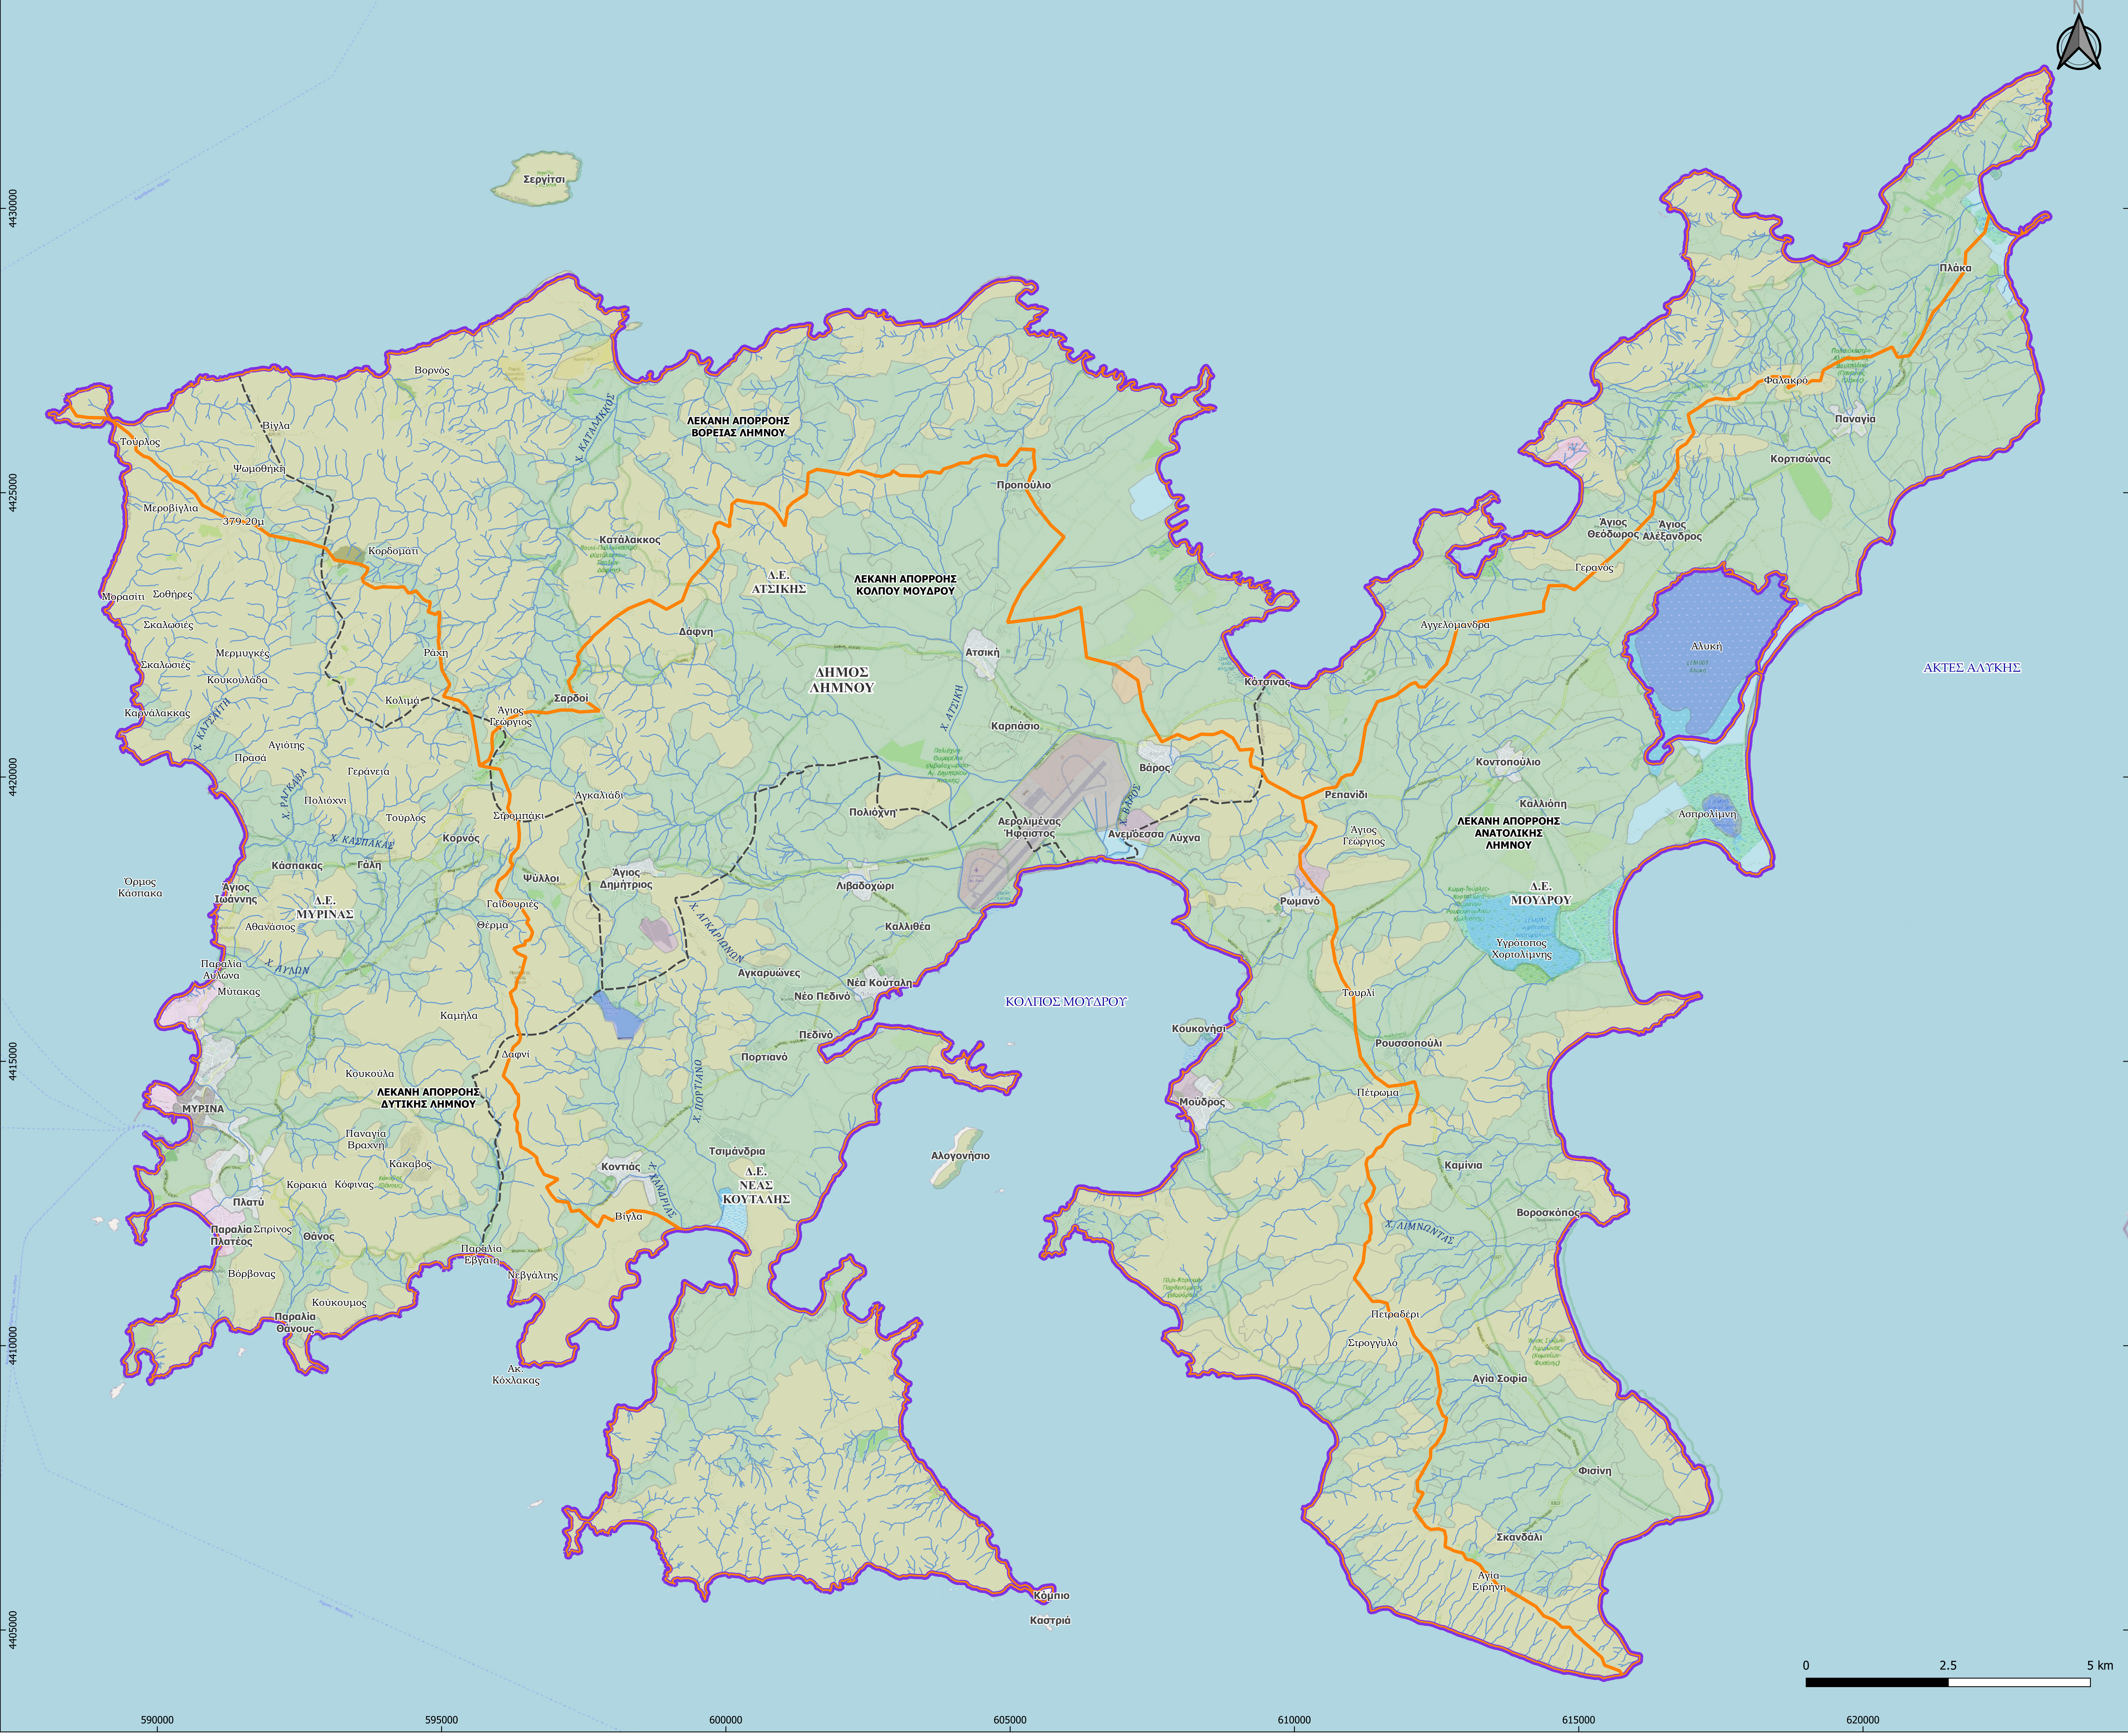

ΥΠΟΜΝΗΜΑ	
— ΥΔΡΟΓΡΑΦΙΚΟ ΔΙΚΤΥΟ	■ ΑΣΥΝΕΧΗΣ ΑΣΤΙΚΟΣ ΙΣΤΟΣ
■ ΠΕΡΙΟΧΗ ΜΕΛΕΤΗΣ ΝΗΣΟΣ ΛΗΜΝΟΣ	■ ΒΙΟΜΗΧΑΝΙΚΕΣ ΚΑΙ ΕΜΠΟΡΙΚΕΣ ΖΩΝΕΣ
■ ΛΕΚΑΝΕΣ ΑΠΟΡΡΟΗΣ	■ ΕΓΚΑΤΑΣΤΑΣΕΙΣ ΑΘΛΗΤΙΣΜΟΥ ΚΑΙ ΑΝΑΨΥΧΗΣ
■ ΧΡΗΣΕΙΣ ΓΗΣ ΚΑΤΑ CORINE 2018	■ ΑΕΡΟΔΡΟΜΙΑ
■ ΓΕΩΡΓΙΚΕΣ ΠΕΡΙΟΧΕΣ	■ ΖΩΝΕΣ ΛΙΜΕΝΩΝ
■ ΔΑΣΗ ΚΑΙ ΗΜΙ-ΦΥΣΙΚΕΣ	■ ΧΩΡΟΙ ΑΠΟΡΡΙΨΕΩΣ ΑΠΟΡΡΙΜΜΑΤΩΝ
■ ΥΓΡΟΤΟΠΟΙ	■ ΧΩΡΟΙ ΕΞΟΥΣΕΩΣ ΟΡΥΚΤΩΝ
■ ΥΔΑΤΙΝΕΣ ΕΠΙΦΑΝΕΙΕΣ	ΔΙΟΙΚΗΤΙΚΑ ΟΡΙΑ
ΤΕΧΝΗΤΕΣ ΕΠΙΦΑΝΕΙΕΣ	— ΚΑΛΙΚΡΑΤΙΚΟΣ ΔΗΜΟΣ ΛΗΜΝΟΥ
■ ΣΥΝΕΧΗΣ ΑΣΤΙΚΟΣ ΙΣΤΟΣ	- - ΔΗΜΟΤΙΚΕΣ ΕΝΟΤΗΤΕΣ ΛΗΜΝΟΥ

ΕΡΓΟ: ΣΤΡΑΤΗΓΙΚΟ ΣΧΕΔΙΟ (MASTER PLAN) ΕΡΓΩΝ ΑΝΤΙΠΛΗΜΜΥΡΙΚΗΣ ΠΡΟΣΤΑΣΙΑΣ Ν. ΛΕΣΒΟΥ			
ΠΑΡΑΔΟΤΕΟ 2 ΝΗΣΟΣ ΛΗΜΝΟΣ			
ΕΝΩΣΗ ΟΙΚΟΝΟΜΙΚΩΝ ΦΟΡΕΩΝ			
ΓΙΑ ΤΗΝ ΕΝΩΣΗ ΟΙΚΟΝΟΜΙΚΩΝ ΦΟΡΕΩΝ:		Ο Συντάξας Υπεύθυνη Ποιοτικού Ελέγχου	
Γενικός Συντονιστής	Κοινός Εκπρόσωπος		
Ι. ΠΕΠΠΑΣ	Μ. ΚΑΛΟΥΔΗΣ	Ρ. ΛΗΜΝΑΙΟΥ	
ΘΕΜΑ:		ΚΑΙΜΑΚΑ:	1: 50.000
ΧΡΗΣΕΙΣ ΓΗΣ ΚΑΙ ΔΙΟΙΚΗΤΙΚΑ ΟΡΙΑ		ΑΡ. ΣΧΕΔΙΟΥ:	Π2-ΥΔ-ΣΧ-002
ΥΠΟΒΟΛΕΣ	ΗΜΕΡΟΜΗΝΙΑ	ΠΑΡΑΤΗΡΗΣΕΙΣ	
1η	ΦΕΒΡΟΥΑΡΙΟΣ 2023		
2η			
3η			
ΕΛΕΓΧΘΗΚΕ	ΣΥΝΤΟΝΙΣΤΗΣ ΚΑΙ ΕΠΙΒΛΕΠΩΝ ΓΙΑ ΤΗΝ ΠΑΡΟΧΗ ΥΠΗΡΕΣΙΩΝ	ΧΡ. ΑΝΑΡΕΛΔΑΚΗ ΑΡΧ. ΜΗΧ. ΜΕ Α' Β.	ΗΜΕΡΟΜΗΝΙΑ
ΦΕΡΘΗΚΕ	Η ΤΜΗΜΑΤΑΡΧΗΣ ΜΕΛΕΤΩΝ ΚΑΙ ΠΡΟΓΡ/ΣΜΟΥ Α.Α.	Σ. ΔΕΒΕΝΕ ΤΟΠ. ΜΗΧ. ΜΕ Α' Β.	ΥΠΟΓΡΑΦΗ
ΕΓΚΡΙΘΗΚΕ	Η ΔΙΕΥΘΥΝΤΡΙΑ ΤΗΣ ΔΙΕΥΘΥΝΣΗΣ ΑΝΤΙΠΛΗΜΜΥΡΙΚΩΝ ΚΑΙ ΕΓΓΕΙΟΒΕΛΤΙΣΤΙΚΩΝ ΕΡΓΩΝ (ΔΑΕΕ)	Γ. ΚΑΣΤΡΑΝΤΑ ΠΟΛ. ΜΗΧ. ΜΕ Α' Β.	
ΑΠΟΦΑΣΗ ΕΓΚΡΙΣΗΣ			
ΚΩΔΙΚΟΣ ΣΧΕΔΙΟΥ Π2-ΥΔ-ΣΧ-002-02/2023			